
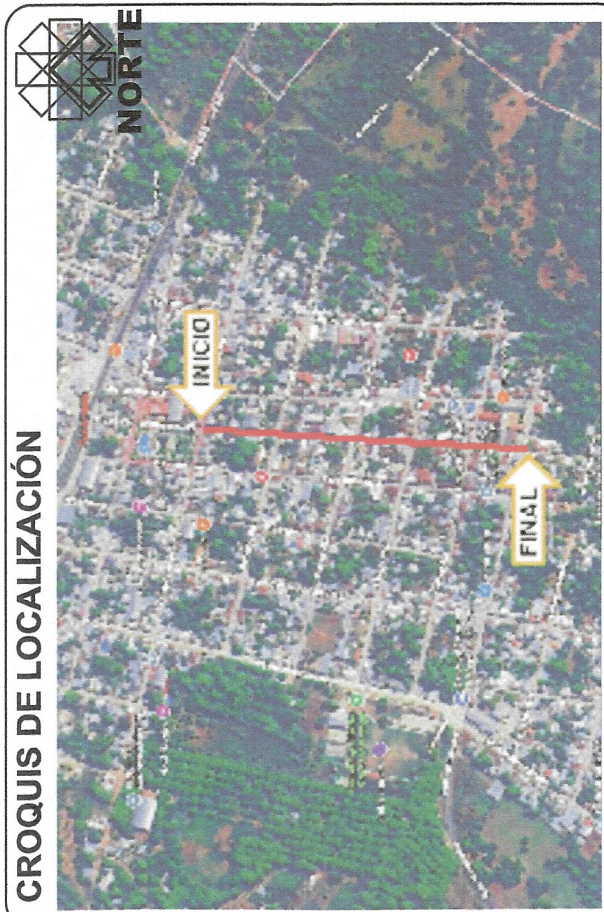
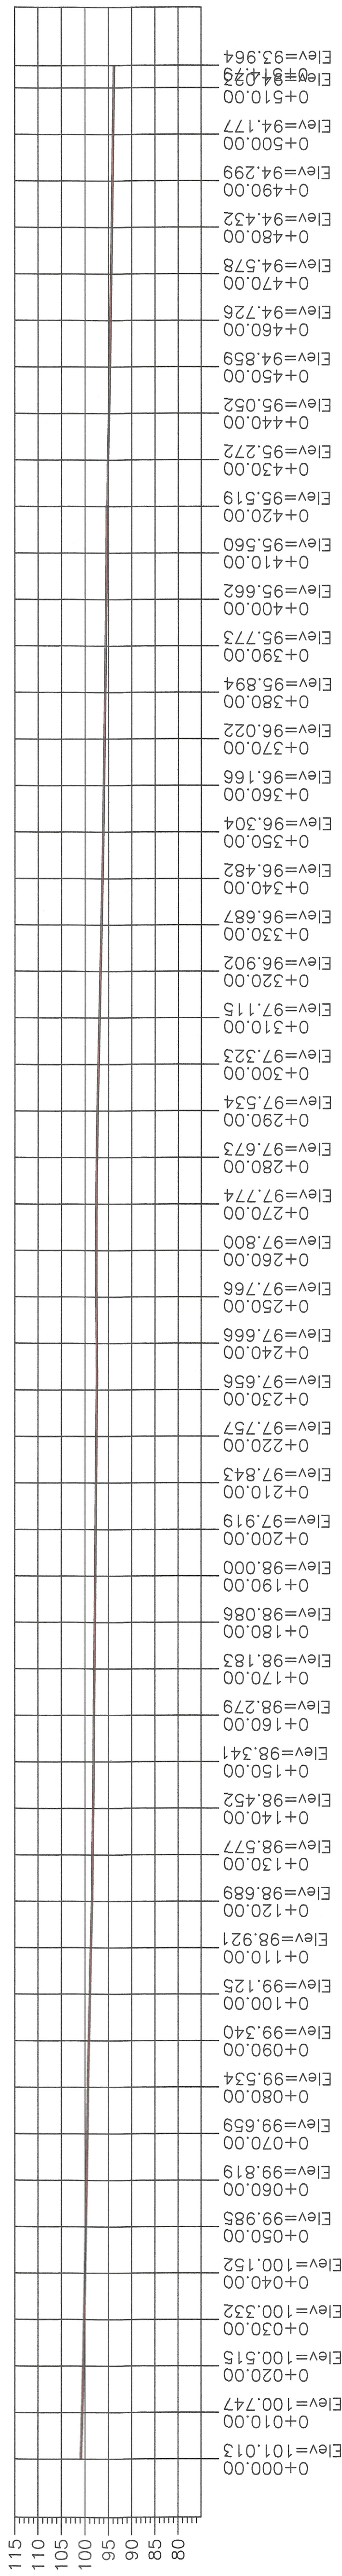
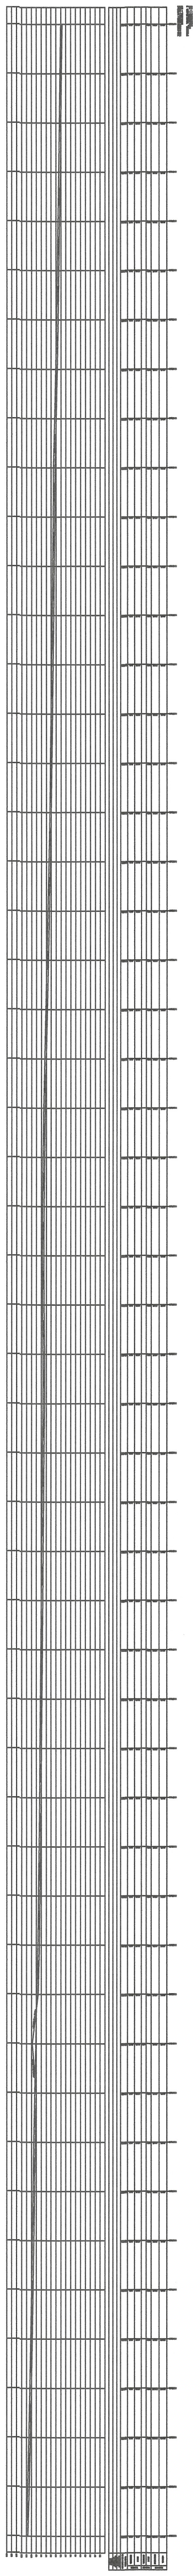
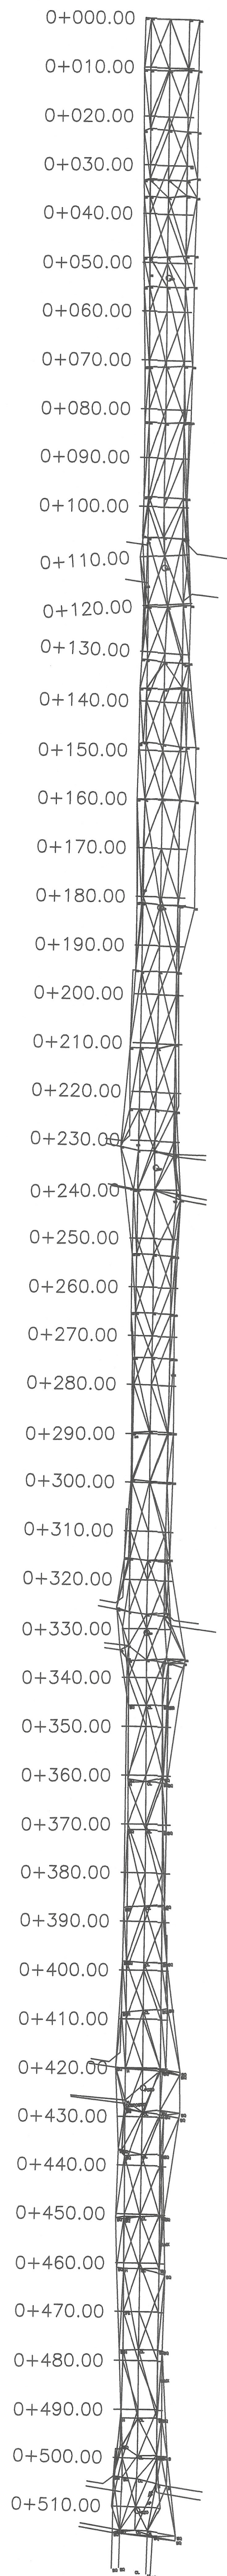


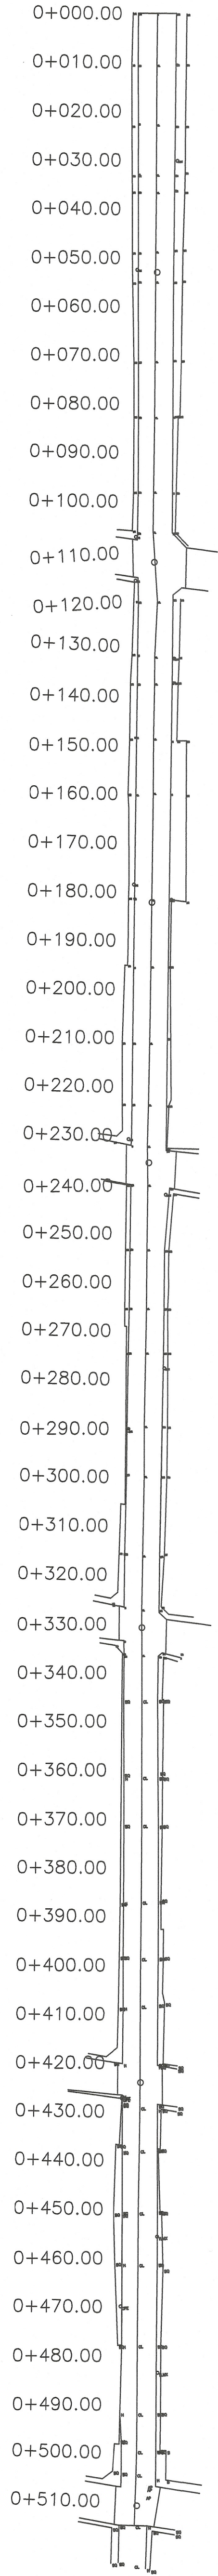

DATOS DE PROYECTO

GEOMETRIA	
Ancho de Calzada	_____ VARIABLE _____
Bombéo Transversal	_____ 2.00 % _____
Tipos de Pavimento	Rígido _____ Concreto hco. F'C=250 kg/cm ² _____
PAVIMENTO	
Espesor de Concreto hco.	_____ 15 cm _____
Espesor de Base Hco.	_____ 15 cm _____
Espesor de Sub Base Hco.	_____ 30 cm _____
Confinamiento	_____ densidad de concreto _____ _____ 2000 kg/cm ³ _____

SIMBOLOGÍA

[illegible][illegible]

TARÍA DE INFRAESTRUCTURA

MTRA. ANAKAREN CÓMEZ ZUARI
Secretaría de Infraestructura

ARG. MARCO ANTONIO CONSTANTINO VERA
Subsecretaría de Desarrollo Urbano y Proyectos

ARG. VIOLETA AURORA GONZÁLEZ GERARDO
Directora de Proyectos

ING. DAVID ALVARADO JIMENEZ
Departamento de Cálculo Estructural e Instalaciones

IMAGEN DEL PROYECTO:
PAVIMENTACION DE LA AVENIDA MIGUEL HIDALGO ENTRE CALLE CENTRAL CHIAPAS Y CALLE
PROLONGACION MATAMOROS EN LA CABECERA MUNICIPAL DE ACACUYAGUA (CONSTRUCCION)

PERFIL 1 TN
ESCALA HORIZONTAL 1 : 100
ESCALA VERTICAL 1 : 100

MON	OCTUBRE 2026	ESCALA	S/E.	ACOTACIÓN	EN METROS
-----	--------------	--------	------	-----------	-----------