




SECRETARÍA
DE INFRAESTRUCTURA
GOBIERNO DE CHIAPAS
2022 - 2026

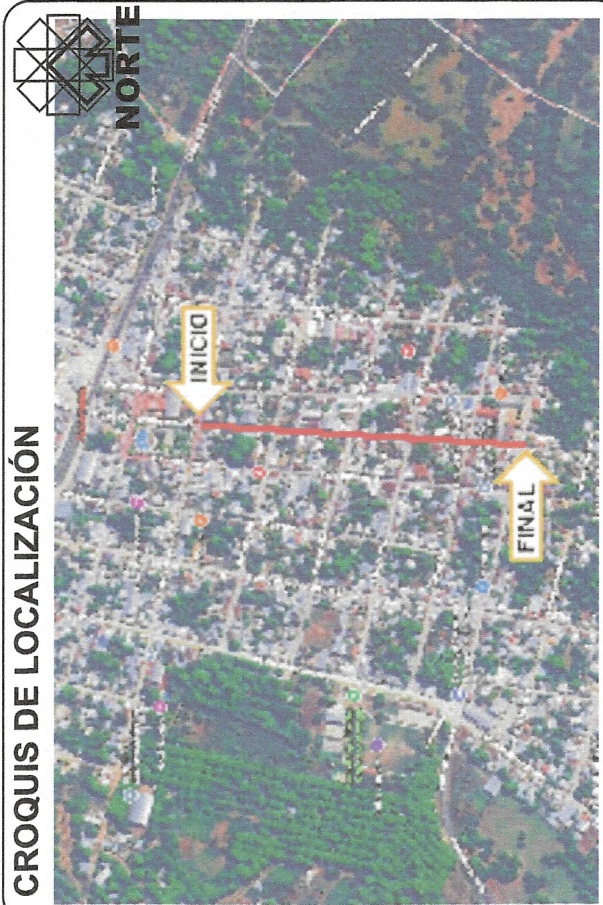



DATOS DE PROYECTO

GEOMETRÍA
Ancho de Calzada: VARIABLE
Bombas Transversal: 2.00 %
Tipo de Pavimento: Rígido
Pavimento: Concreto lico, F'c=250 kg/cm²
Espesor de Concreto Rec.: 15 cm
Espesor de Base lica: 30 cm
Espesor de Sub Base lica: 30 cm
Características: 15/20/40 cm


SIMBOLOGÍA

PLANTA DE SEÑALIZACIÓN

ESC: 1/750

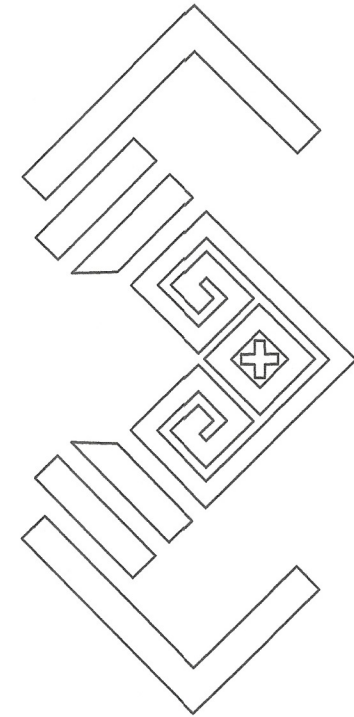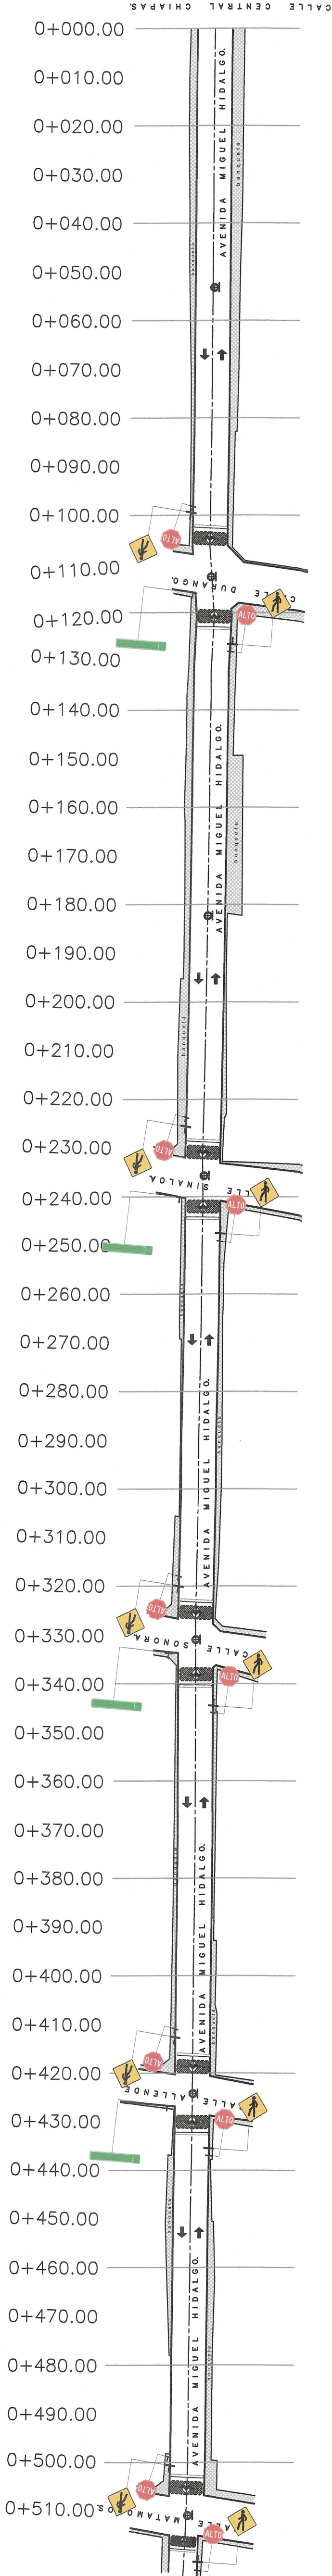



Sello logo "JAMACHULET" bajo relieve con molde de unisel con un espesor de 2 cm, acabado de piso con recubrimiento de poliuretano industrial de alta resistencia color blanco.

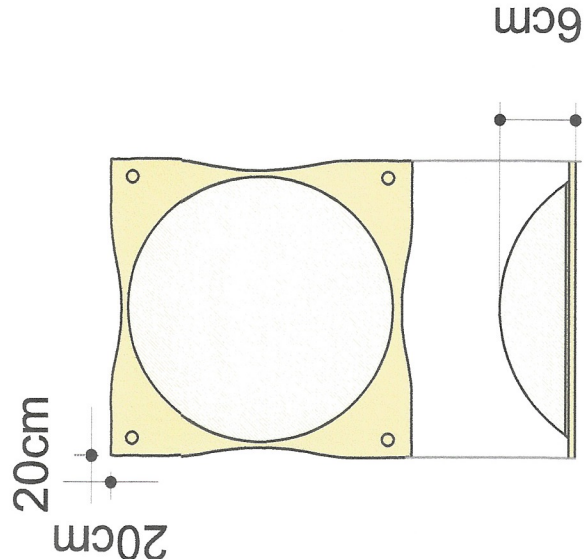


DETALLE DE BOYA

Medida: 20 cm x 20 cm
Alto: 6 cm
Diámetro: 1/4"
Lámina: Calibre 10 electrostática color amarillo tráfico. Con 4 orificios de 1/4 para su instalación.


NOTA: se instalará una franja de boyas en cada línea de alto previo al cruce peatonal.

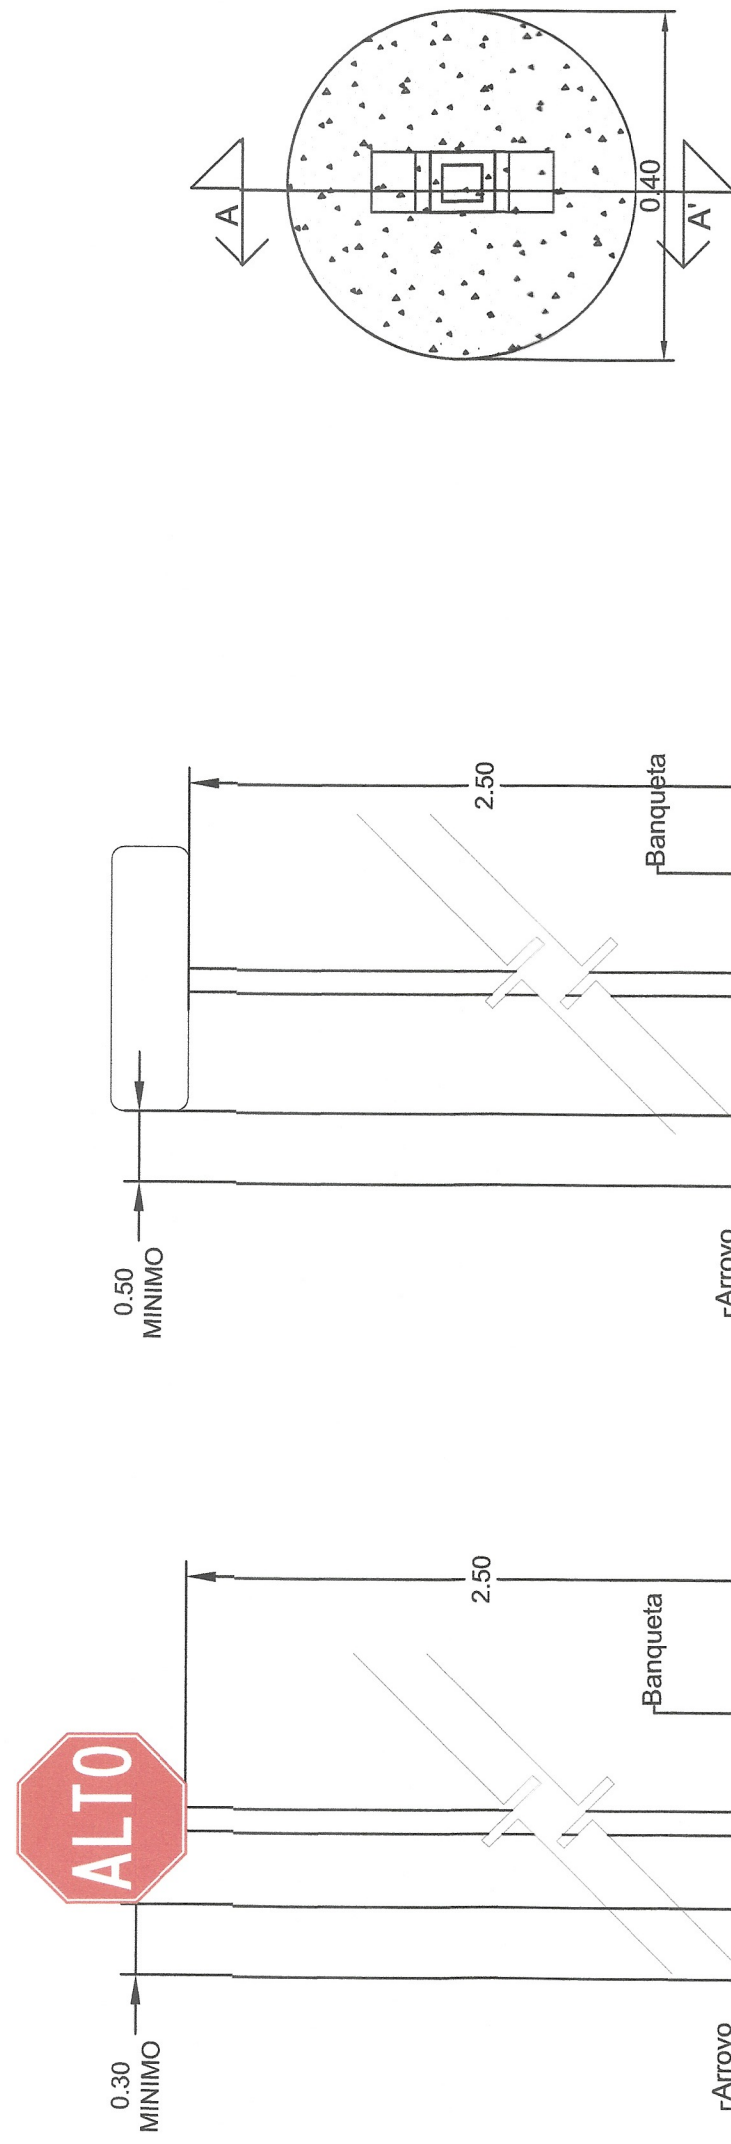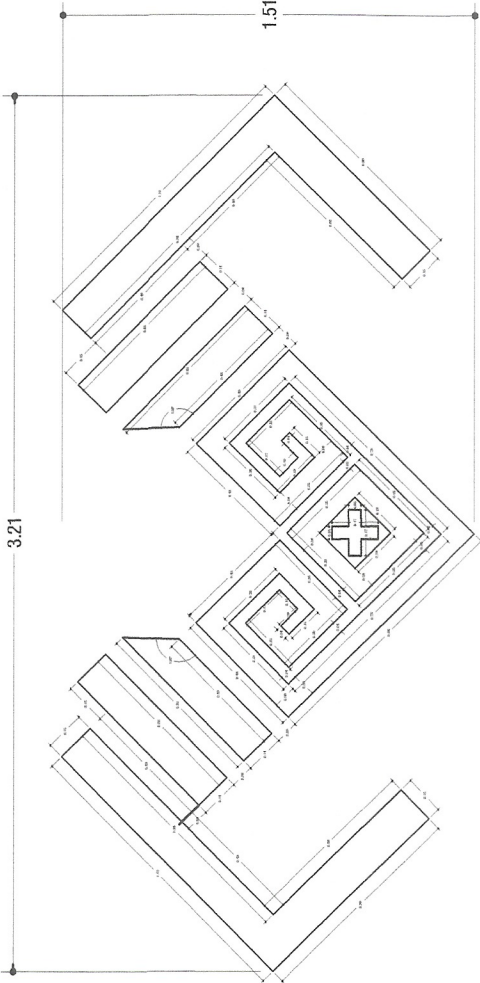


ALZADO DE SEÑALAMIENTO VERTICAL

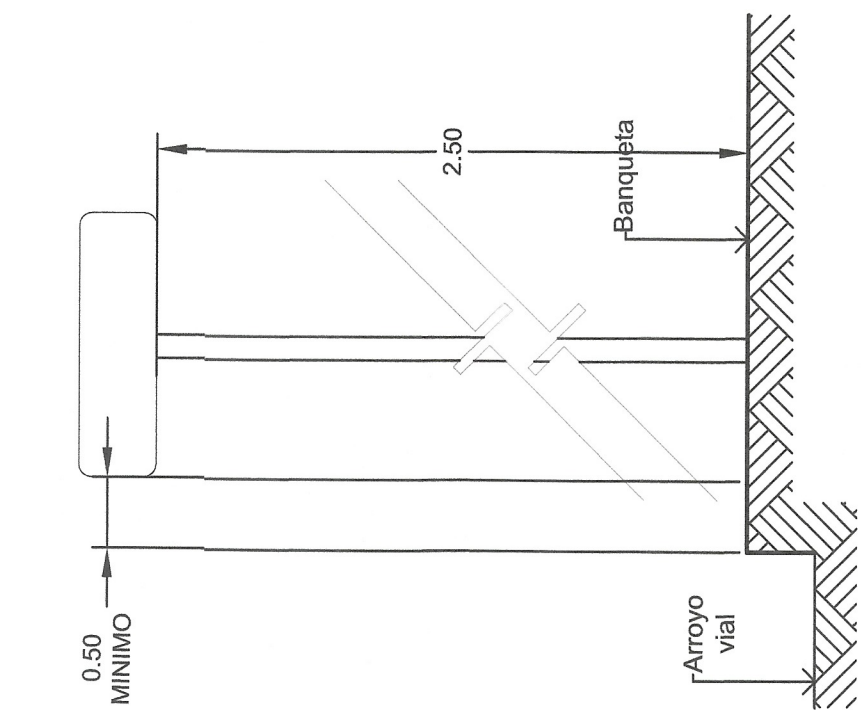

ALZADO DE SEÑALAMIENTO VERTICAL

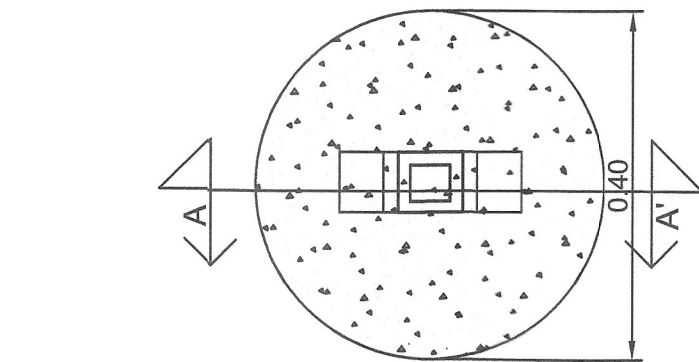


PLANTA DE CIMENTACIÓN

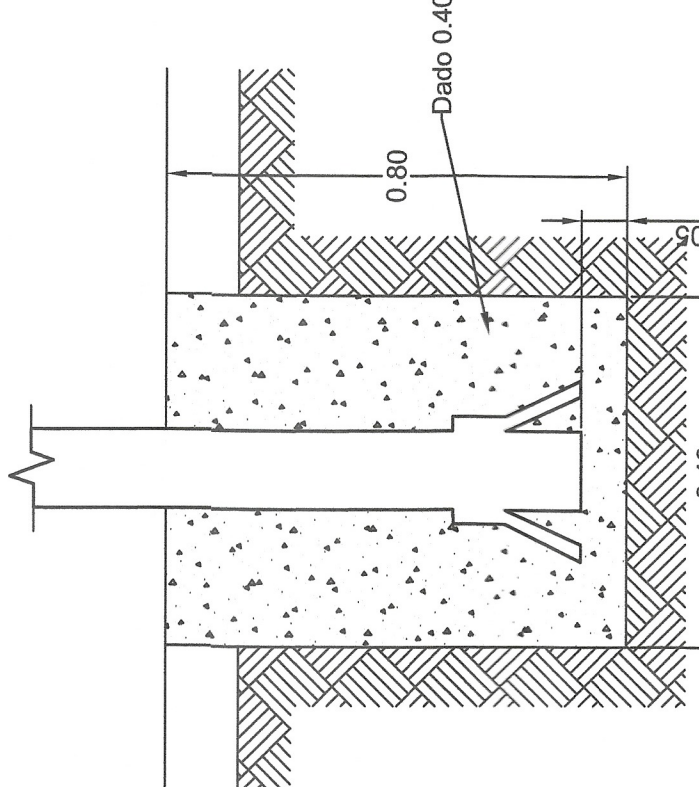

ALZADO A-A'

DETALLE DE SEÑALAMIENTO

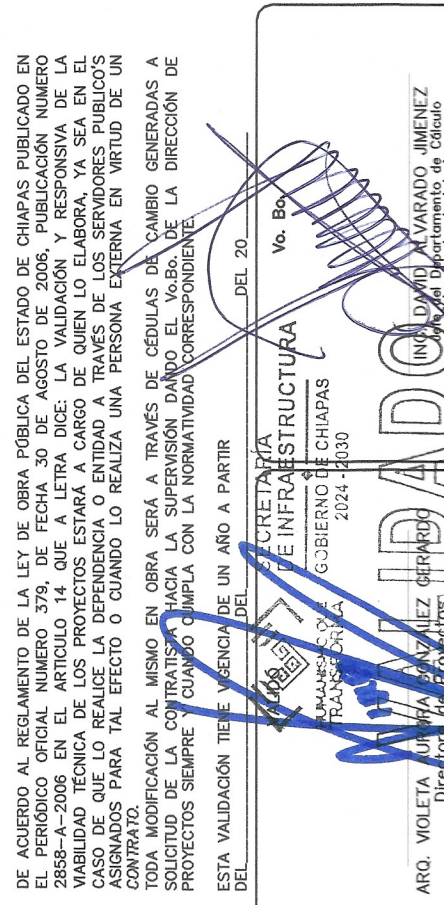

SECRETARÍA DE INFRAESTRUCTURA
VITAL ANAGRA GARCÍA ZURUT
Secretaría de Infraestructura
Subsecretaría de Planeación y Proyectos
Subsecretaría de Desarrollo Urbano y Proyectos
ING. DAVID ALVARADO JIMÉNEZ
Jefe del Departamento de Planeación y Proyectos

PROYECTO DE SEÑALIZACIÓN DE LA AVENIDA MIGUEL HIDALGO ENTRE CALLE CENTRAL CHILAS Y CALLE PROLONGACIÓN MATAMOROS EN LA CABECERA MUNICIPAL DE ACOYAGUA (CONSTRUCCIÓN)
LOCALIDAD: ACOYAGUA
MUNICIPIO: ACOYAGUA, CHIAPAS
ESTADO: X. SOCOMISCO
FECHA DE ELABORACIÓN: OCTUBRE 2022
Escala: S/E.
Unidad de Medida: EN METROS