


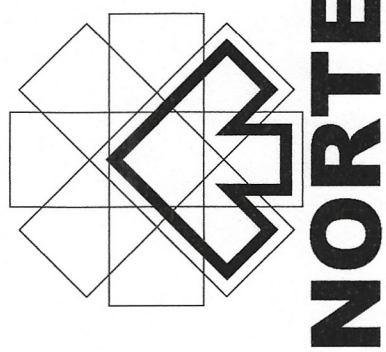

**SECRETARÍA
DE INFRAESTRUCTURA**

GOBIERNO DE CHIAPAS
2024 - 2030

CROQUIS DE LOCALIZACIÓN




DATOS DE PROYECTO

GEOMETRIA	
____ Ancho de Calzada	____ VARIABLE
____ Bombazo Transversal	____ 2.00 %
____ Tipo de Pavimento	____ Rápido
	Concreto Hoo, Premezclado, MR=46 kg/cm2
PAVIMENTO	
____ Espesor de Concreto Hoo, Premezclado	____ 15 cm
____ Espesor de Suelo Hoo	____ 20 cm
____ Espesor de Sub Base Hoo	____ 25 cm
____ Confinamiento	____
	Capa de concreto de 15x20x40 cm

SIMBOLOGÍA

SIMBOLÓGIA

 RS	REGISTRO SANITARIO
	TUBERÍA PVC SERIE 25 DIÁMETRO DE 8"
	TUBERÍA PVC SERIE 25 DIÁMETRO DE 6"
pen. 2% 	SENTIDO DE RAMAL Y % DE PENDIENTE

DATOS DEL PROYECTO

TUBERIA DE 8"	581.34 ML
DESCARGAS DOMICILIARIAS DE 6"	89 PZA




ESPECIFICACIONES:

Brosal CERRADO con tapa para pozo de visita, de hierro dúctil con diámetro de apertura de 800mm, 10cm de altura mínima, de hierro dúctil tanto en tapa como en marco, articulación por bisagra abertura a 110° y con bloqueo de seguridad 90°.

Bloqueo automático, anillo anillado peso de 37kg.


Resistencia 40TN.

Fabricado con conformidad con la norma europea EN124 CLASE D400.

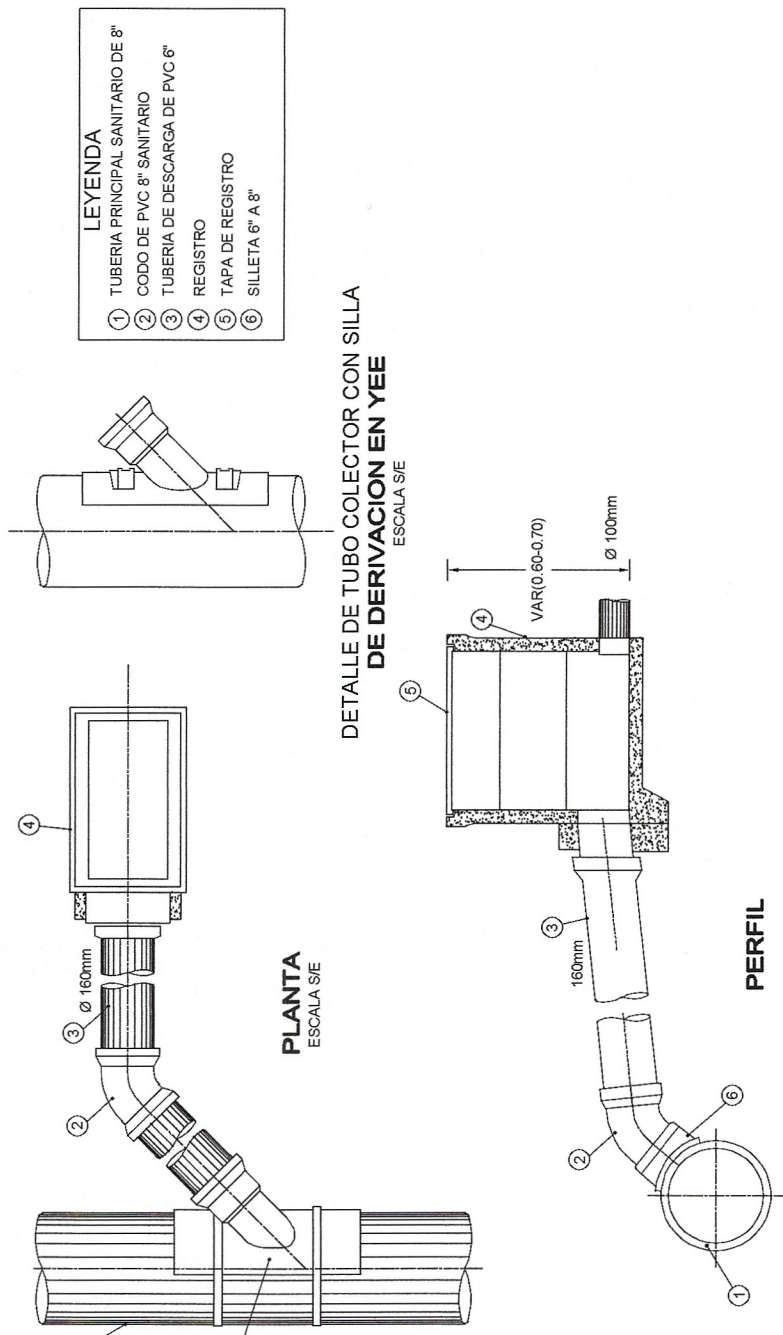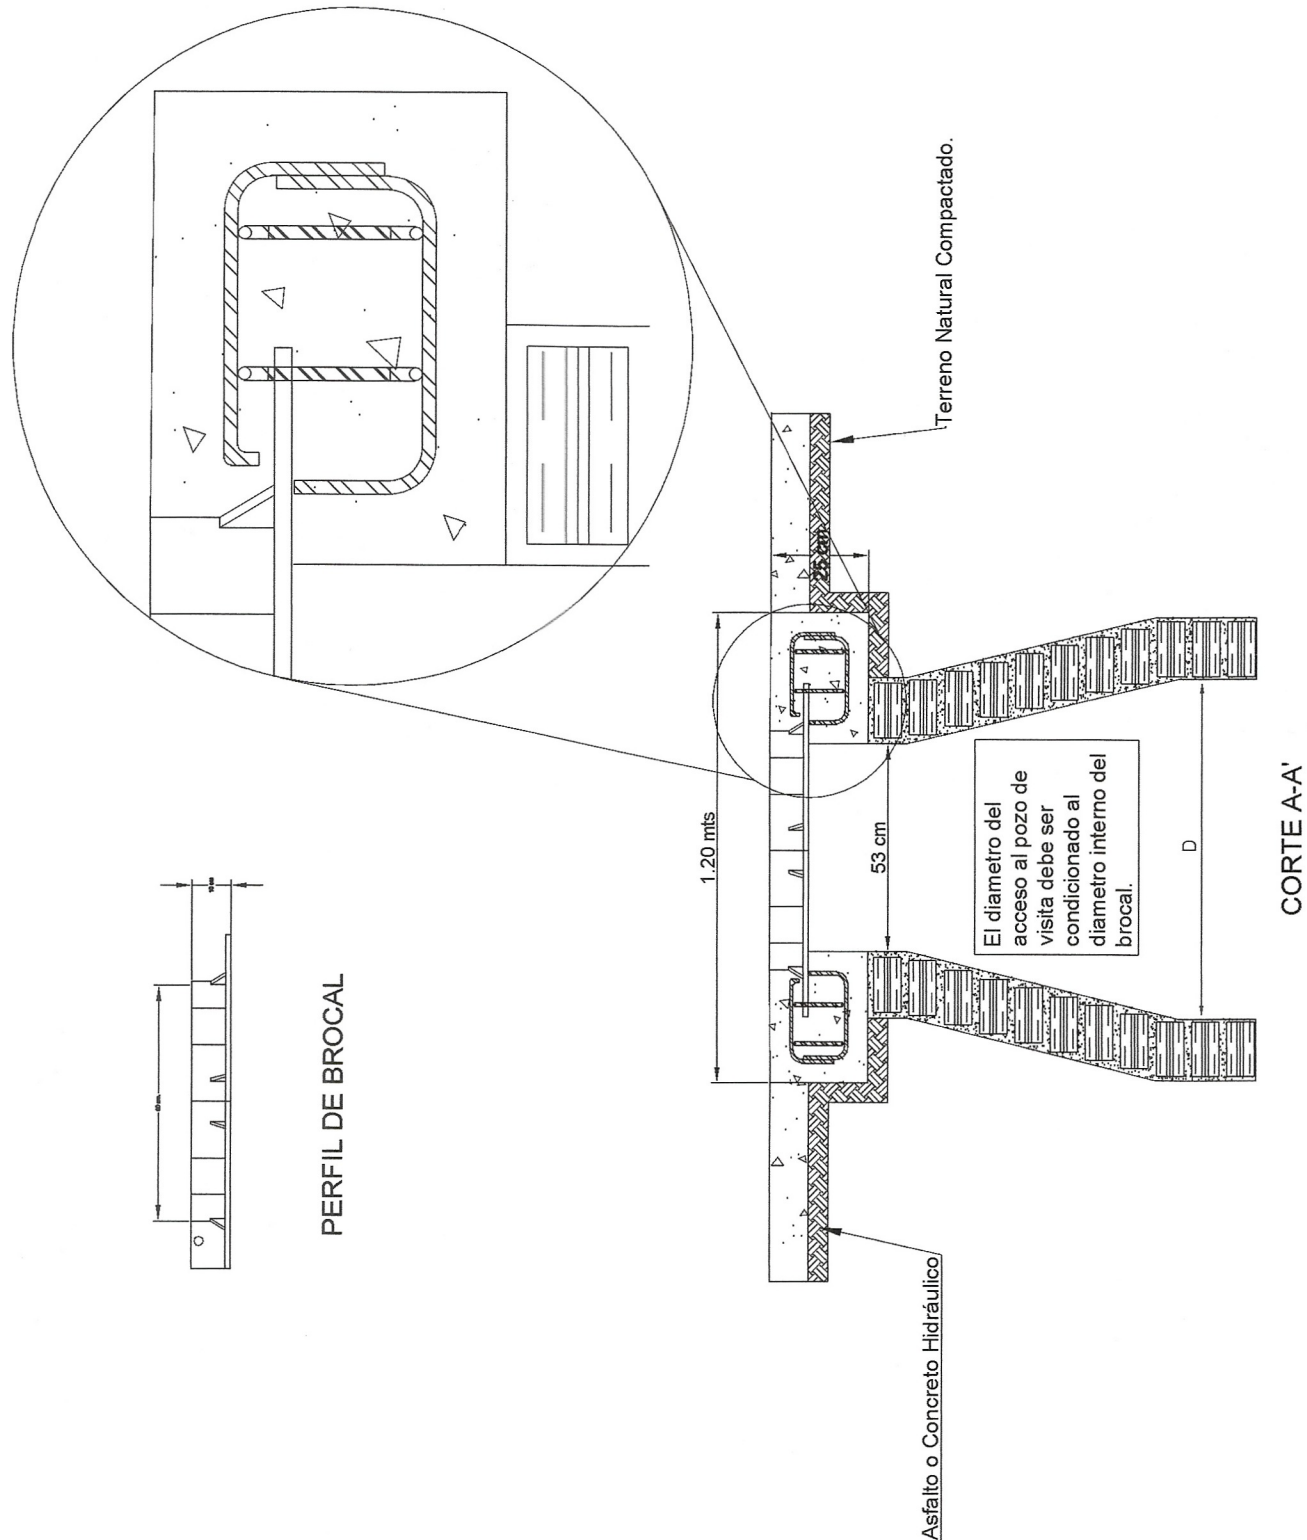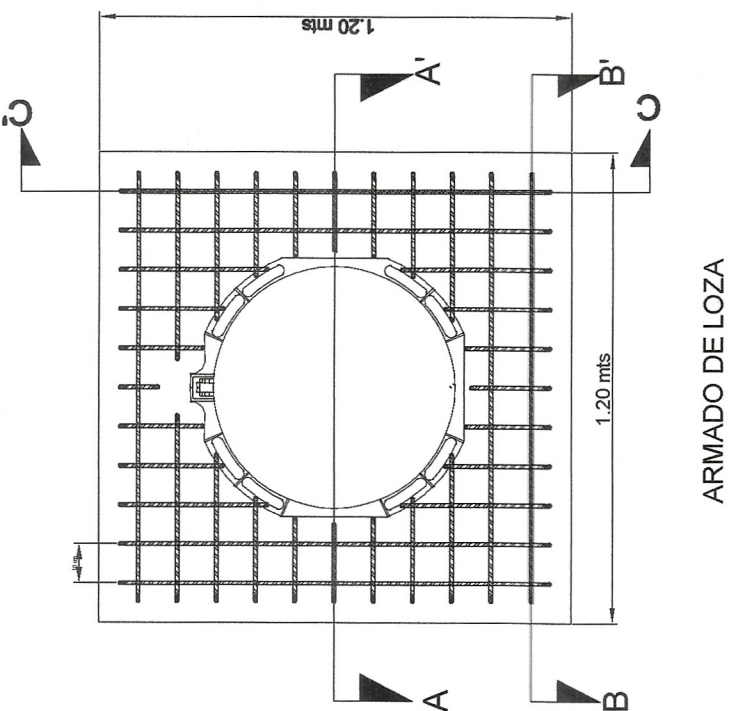


DETALLE CONEXIÓN DE SILLETA
ESC: S/E

DETALLE POSO DE VISITA
ESC: 1:20

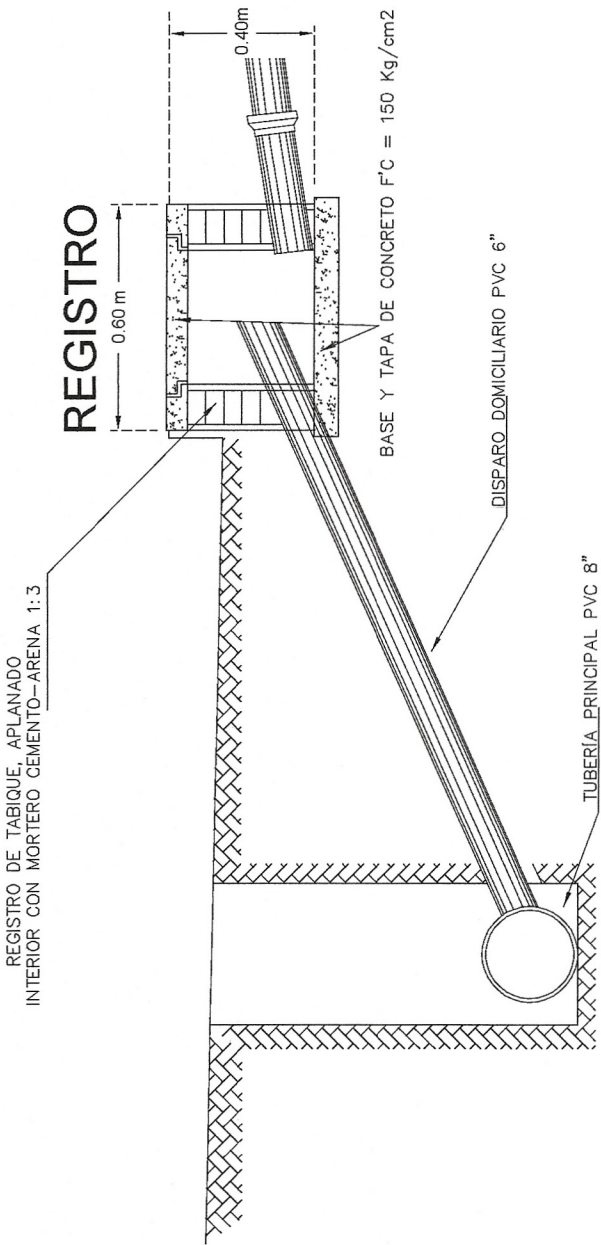

DETALLE CONEXIÓN DOMICILIARIA
ESC: 1/20

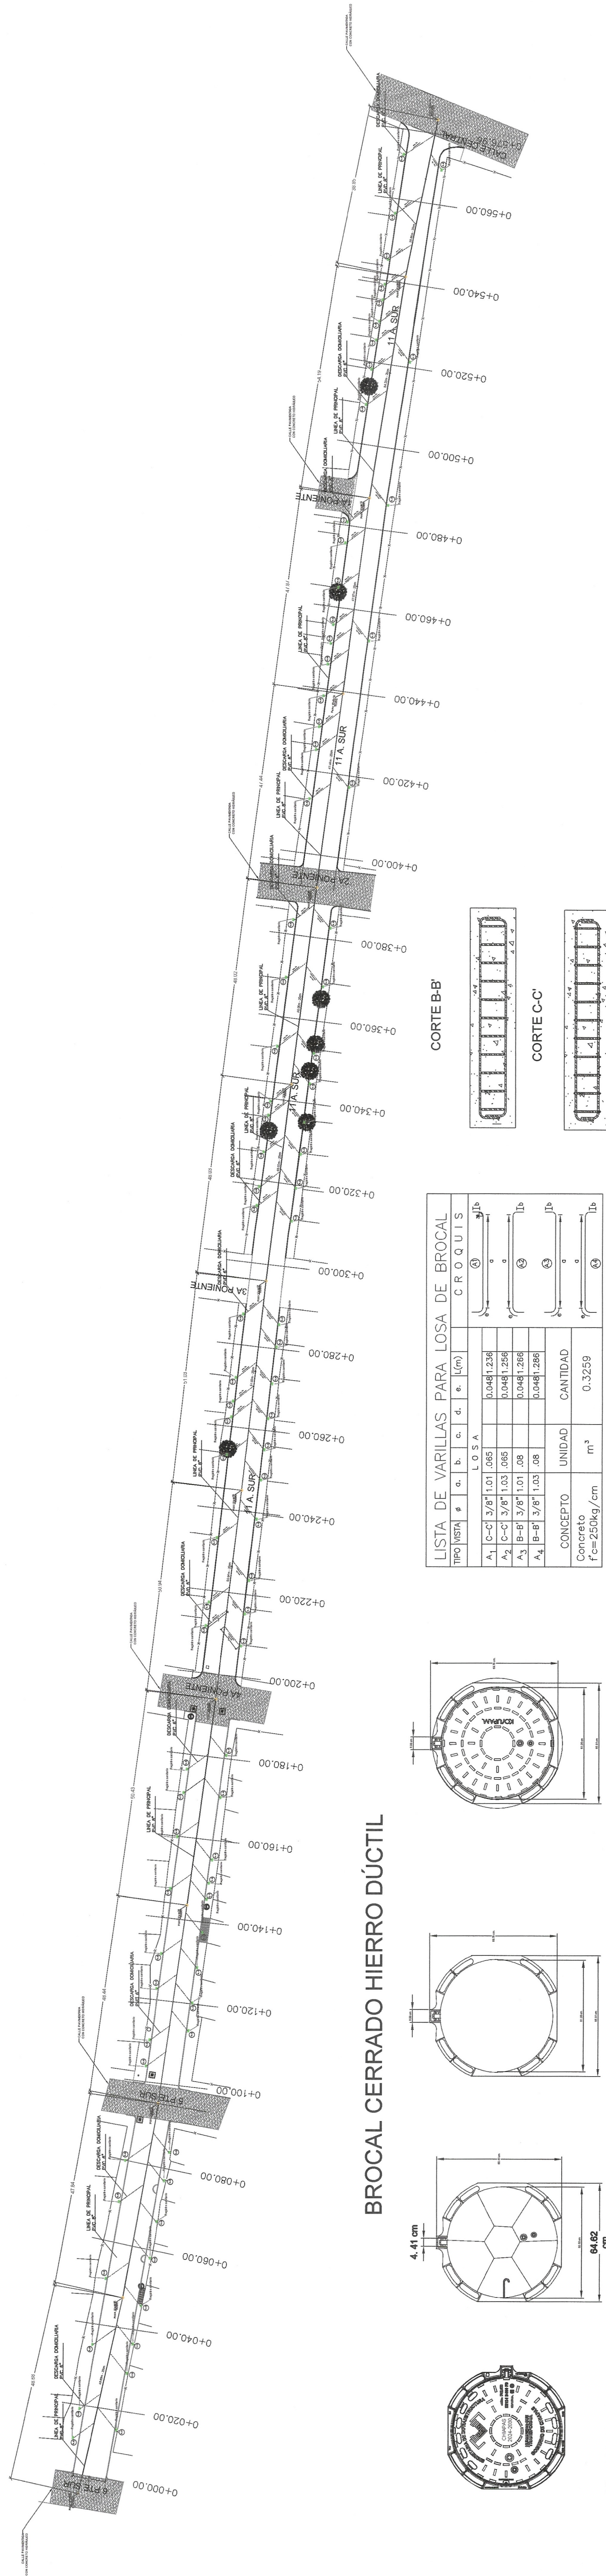

BROCAL CERRADO HIERRO DÚCTIL

