



Cámara Mexicana de la
Industria de la Construcción



SECRETARÍA
DE INFRAESTRUCTURA
GOBIERNO DE CHIAPAS
2024 - 2030

COMITÉ DE PROYECTOS EJECUTIVOS DE INFRAESTRUCTURA



VALIDADO
DE ACUERDO AL REGLAMENTO DE LA LEY DE OBRAS PÚBLICAS DEL ESTADO DE CHIAPAS
PUBLICADO EN EL PERIÓDICO OFICIAL DEL GOBIERNO DEL ESTADO DE AGOSTO DE
2006. PUBLICACIÓN NÚMERO 08.016. EL TÍTULO QUE A LETRA DICE: LA
VALIDACIÓN Y RESPONSA DE LA VIABILIDAD TÉCNICA DE LOS PROYECTOS ESTARÁ A
CARGO DE QUIEN LO ELABORA, YA SEA EN EL CASO DE QUE LO REALICE LA
DEPENDENCIA O ENTIDAD A TRAVÉS DE LOS SERVIDORES PÚBLICOS ASIGNADOS PARA
TAL EFECTO O CUANDO LO REALIZA UNA PERSONA EXTERNA EN VIRTUD DE UN
CONTRATO.
TODA MODIFICACIÓN AL MISMO EN OBRA SERÁ A TRAVÉS DE CÉDULAS DE CAMBIO
GENERADAS A SOLICITUD DE LA CONTRATISTA HACIA LA SUPERVISIÓN DANDO EL VºBº.
DE LA DIRECCIÓN DE PROYECTOS SIEMPRE Y CUANDO CUMPLA CON LA NORMATIVIDAD
CORRESPONDIENTE.

ESTA VALIDACIÓN TIENE VIGENCIA DE UN AÑO A PARTIR
DEL _____ DEL _____ DEL 20 _____

RESPONSABLE DE PROYECTO



MORM
ESPACIOS Y CONSTRUCCIÓN S.A. DE C.V.



ADMINISTRADOR ÚNICO

C. GLORIA ANGÉLICA MOYA RODRÍGUEZ


ELABORÓ PROYECTO

ARG. JULIO ENRIQUE MORA MARTÍNEZ


CROQUIS DE UBICACIÓN

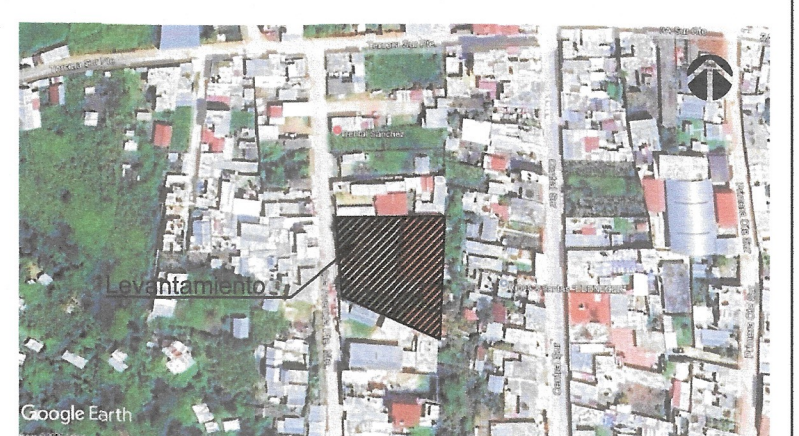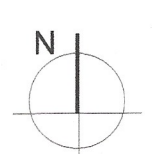


PROYECTO: PLAZA CAMPESINA EN LA CABECERA MUNICIPAL
DE OXCHUC (REHABILITACIÓN)
LOCALIDAD: OXCHUC MUNICIPIO: OXCHUC REGION: V ALTOS DE CHIAPAS
TÍTULO DEL PLANO: FACHADA PRINCIPAL Y CORTES CLAVE DE PLANO
A-03
FECHA: OCTUBRE 2026 ESCALA: Escala: 1:100 ACOTACIÓN: Metros

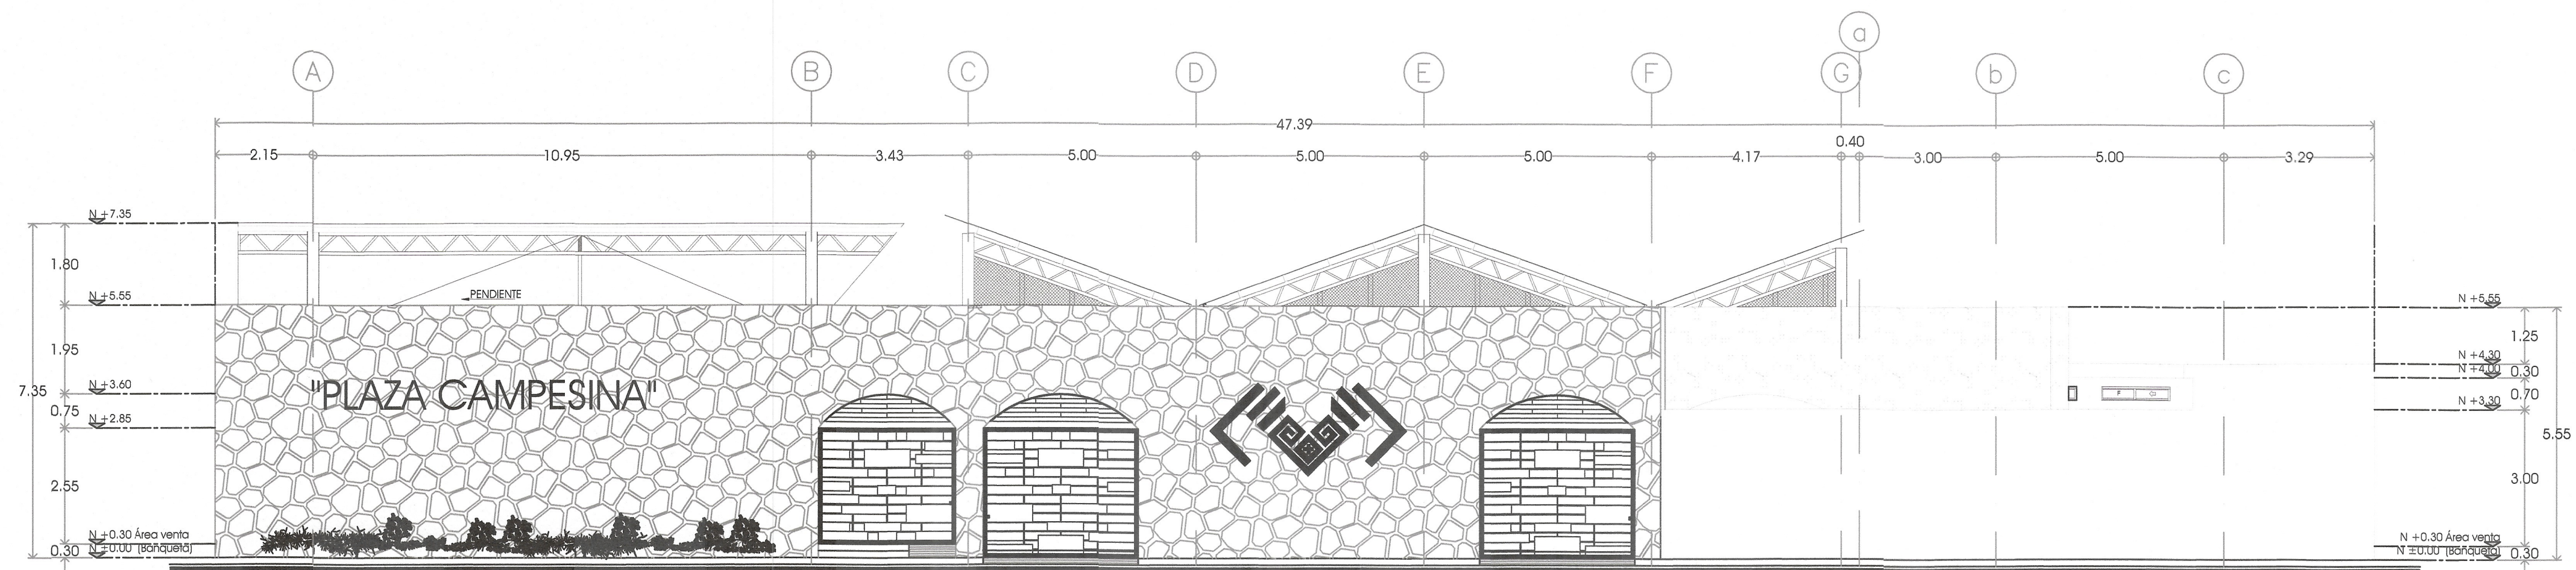

FACHADA PRINCIPAL

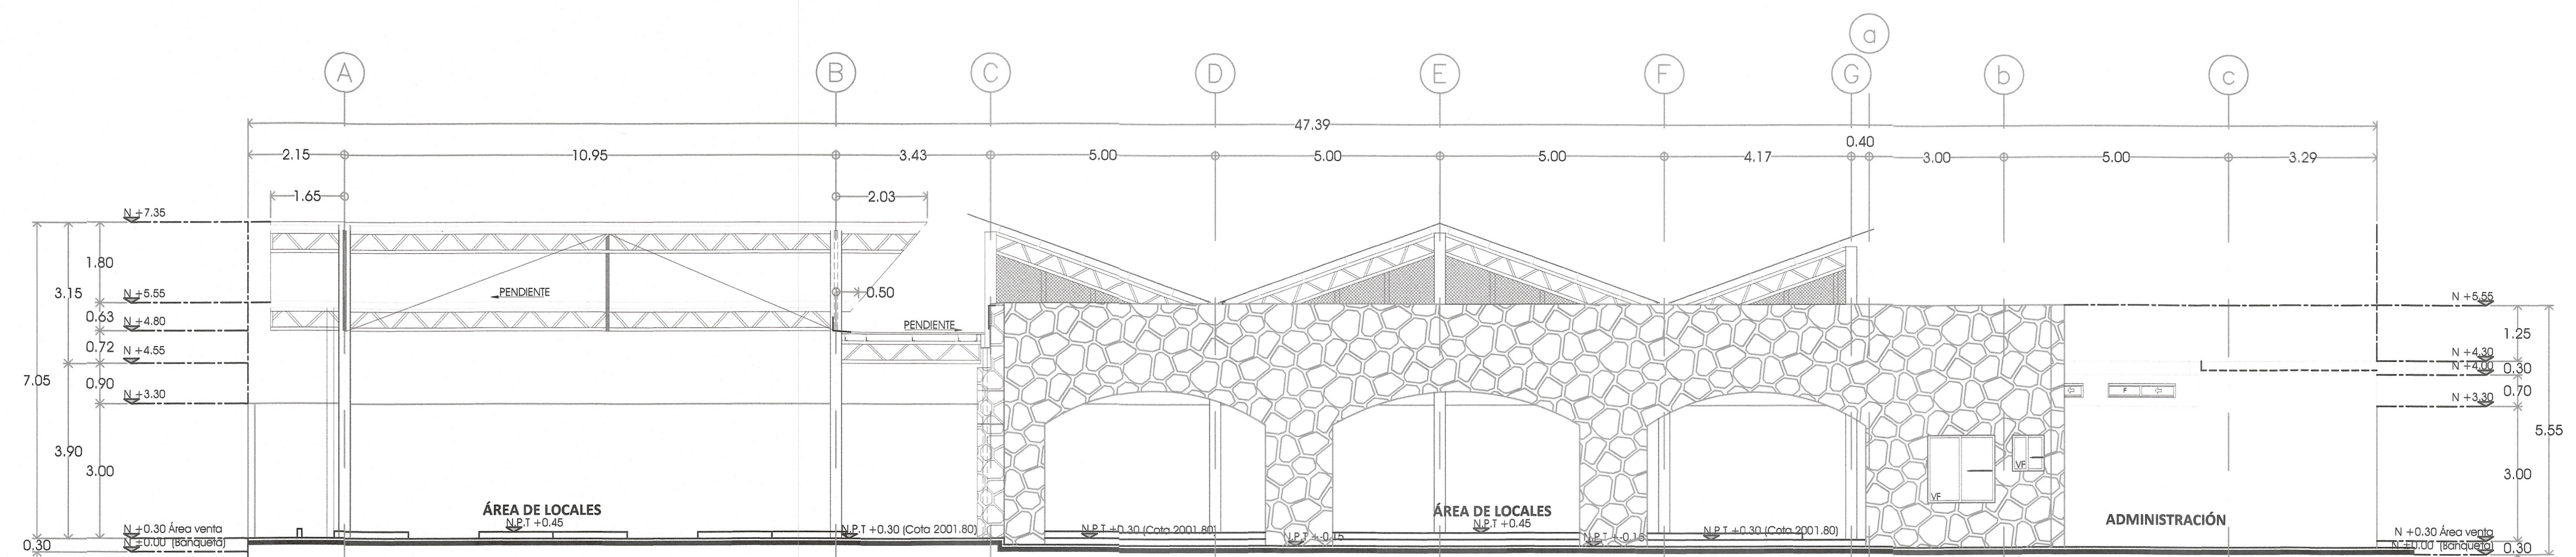

CORTE X - X'

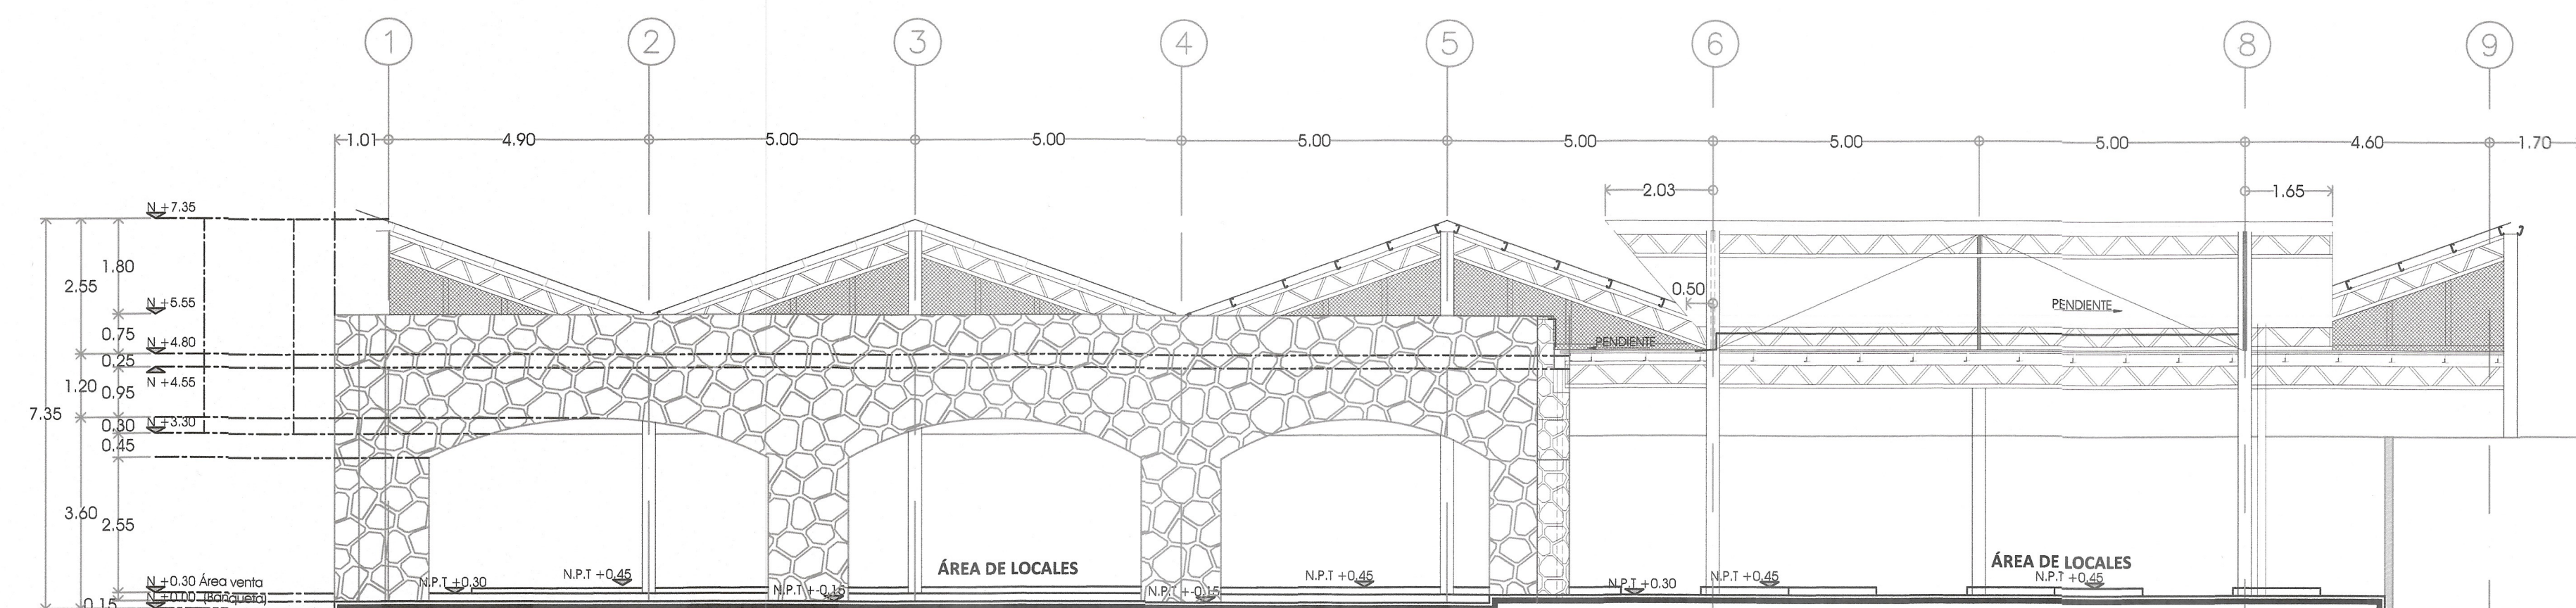

CORTE Y - Y'