


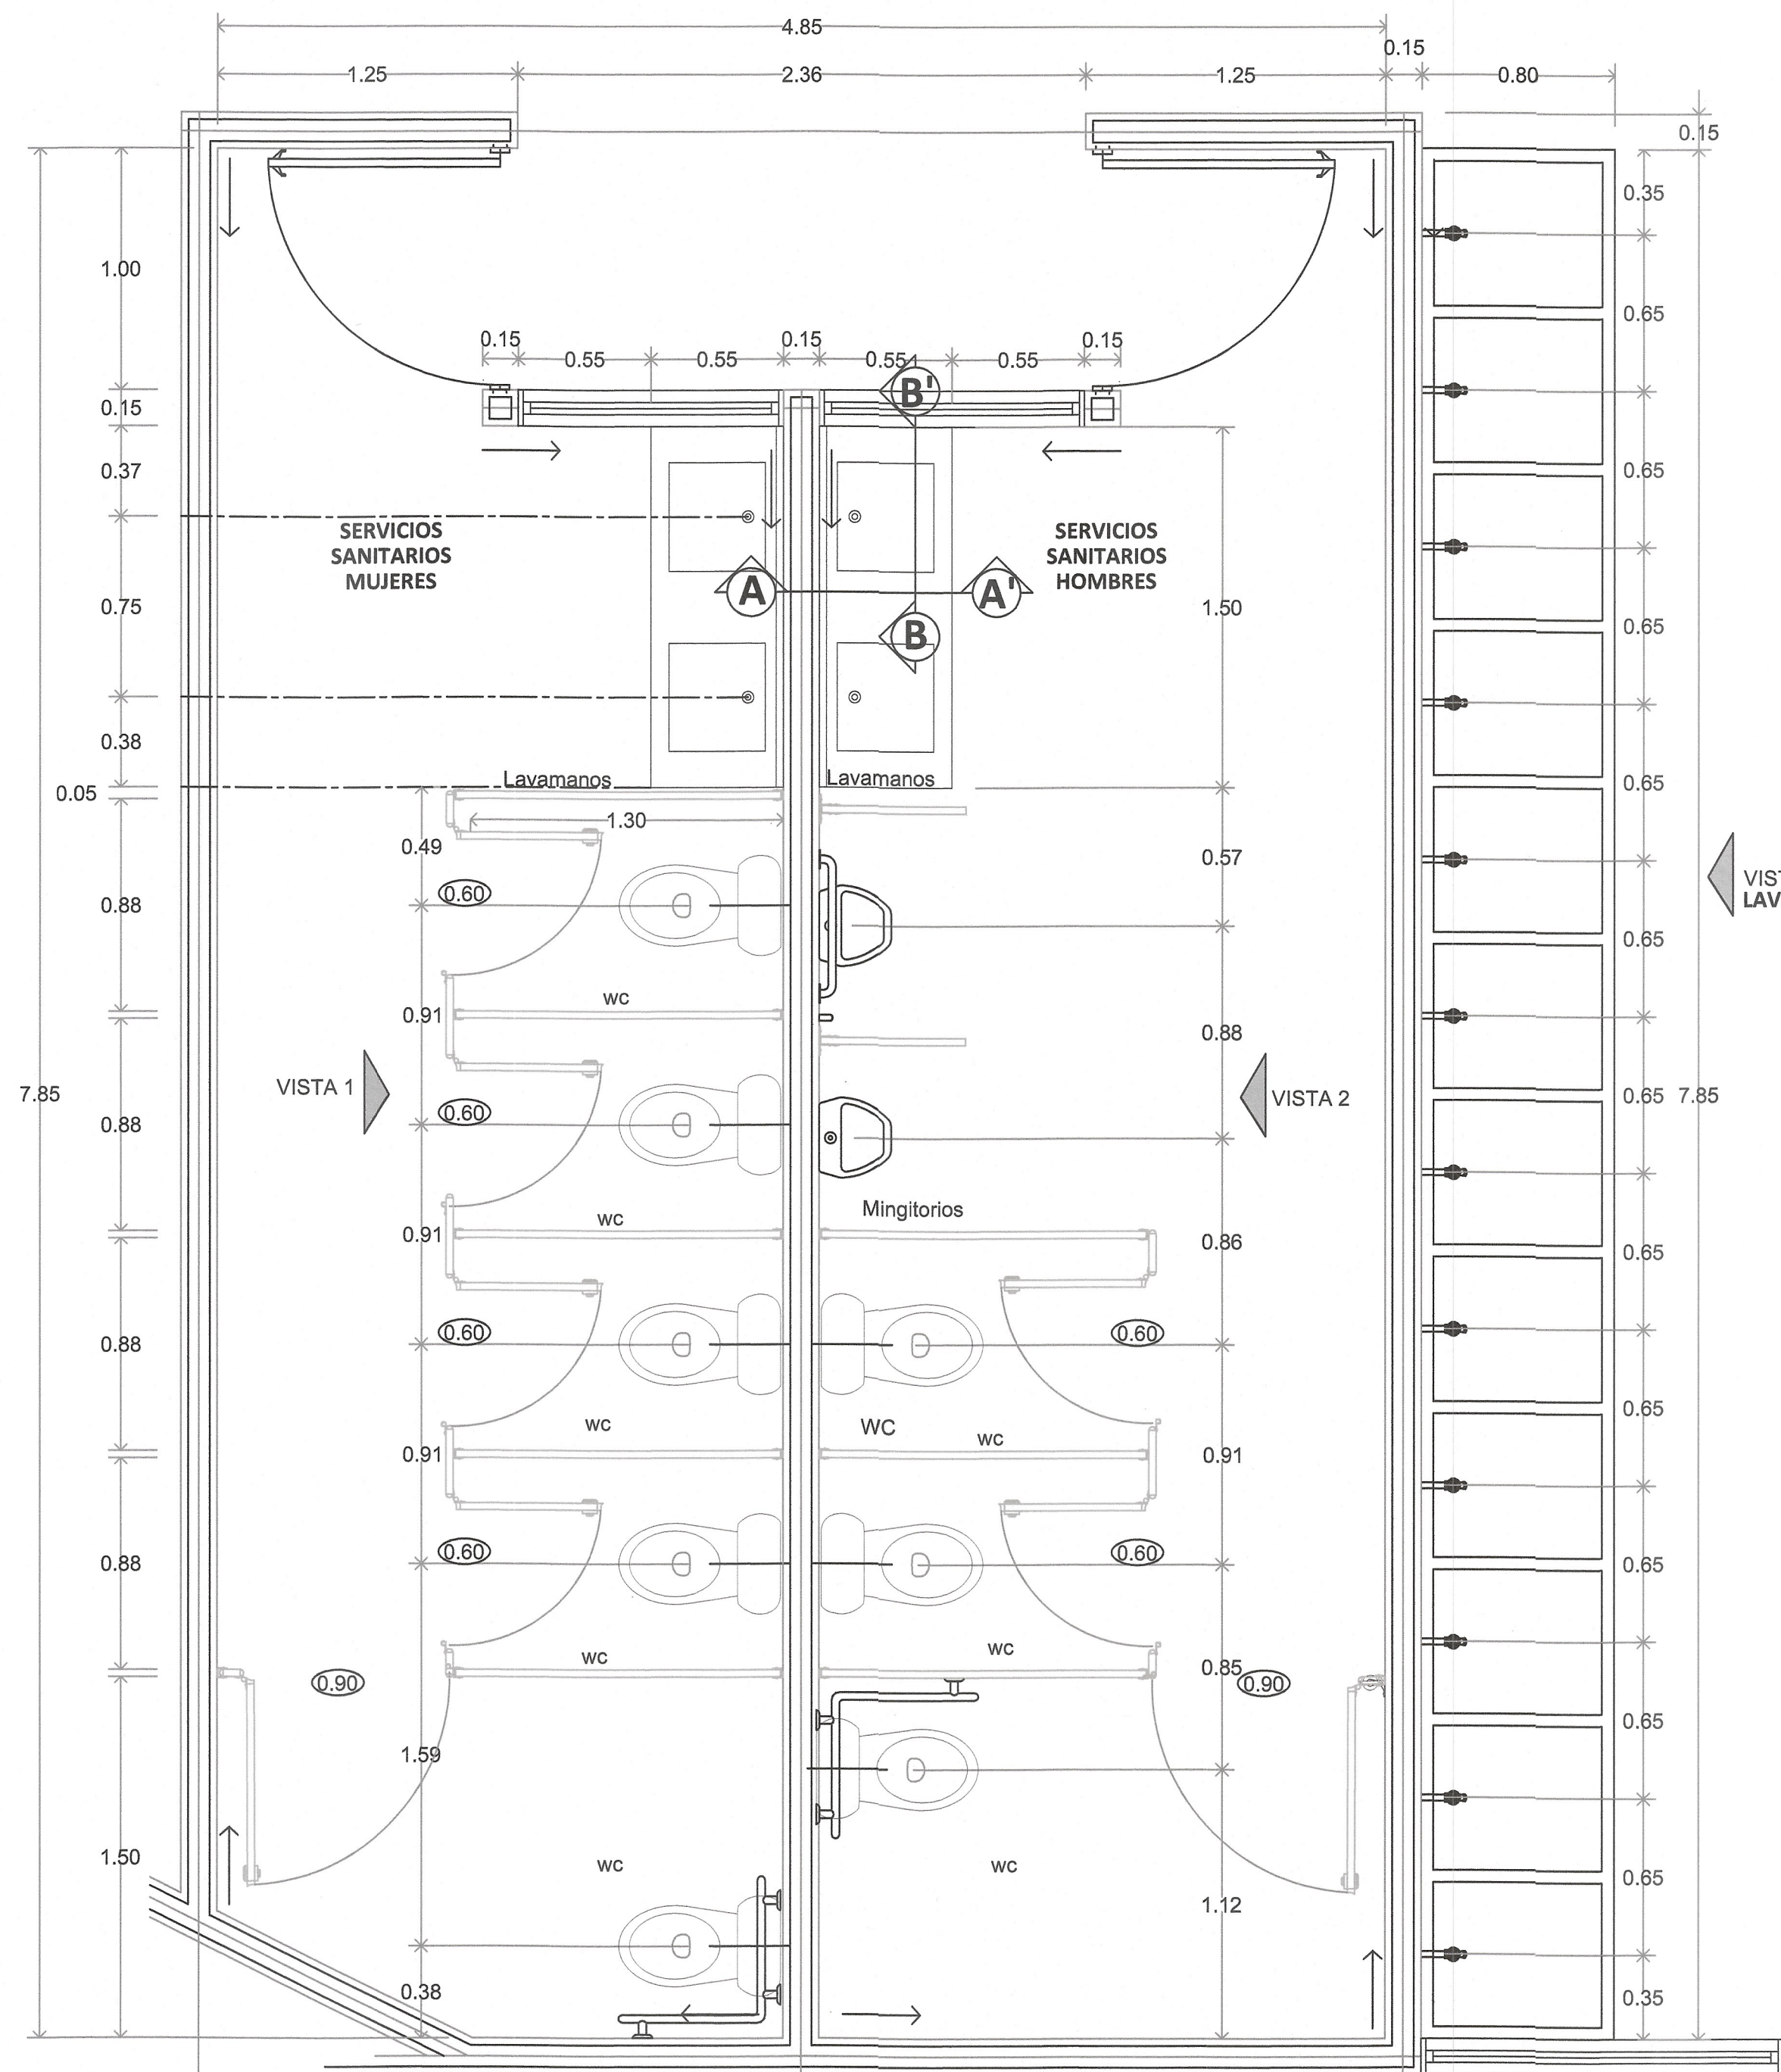
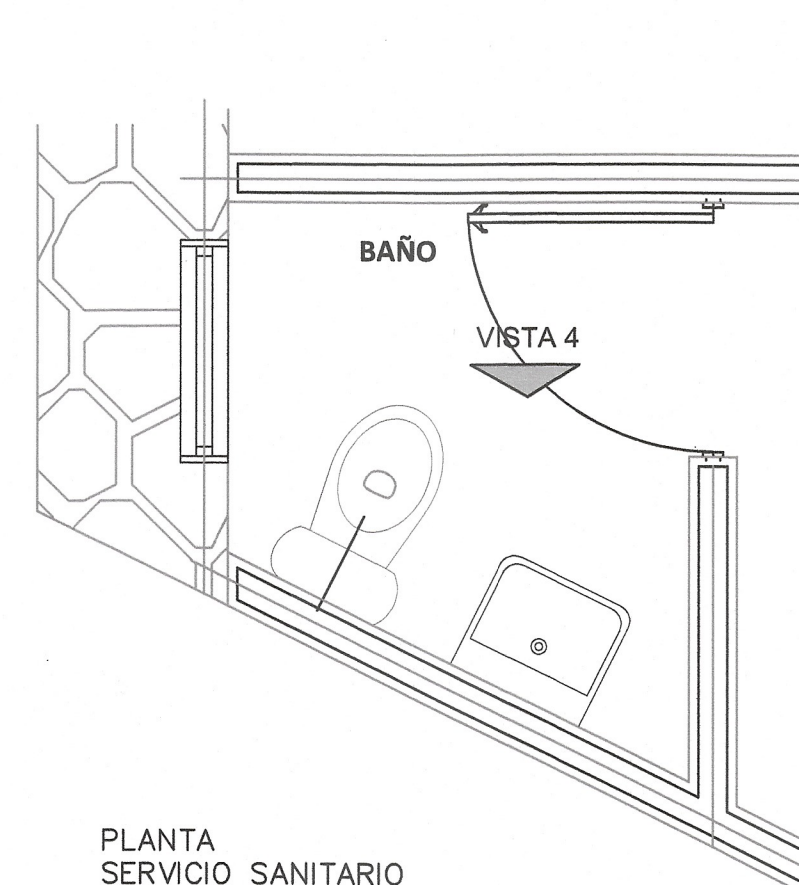
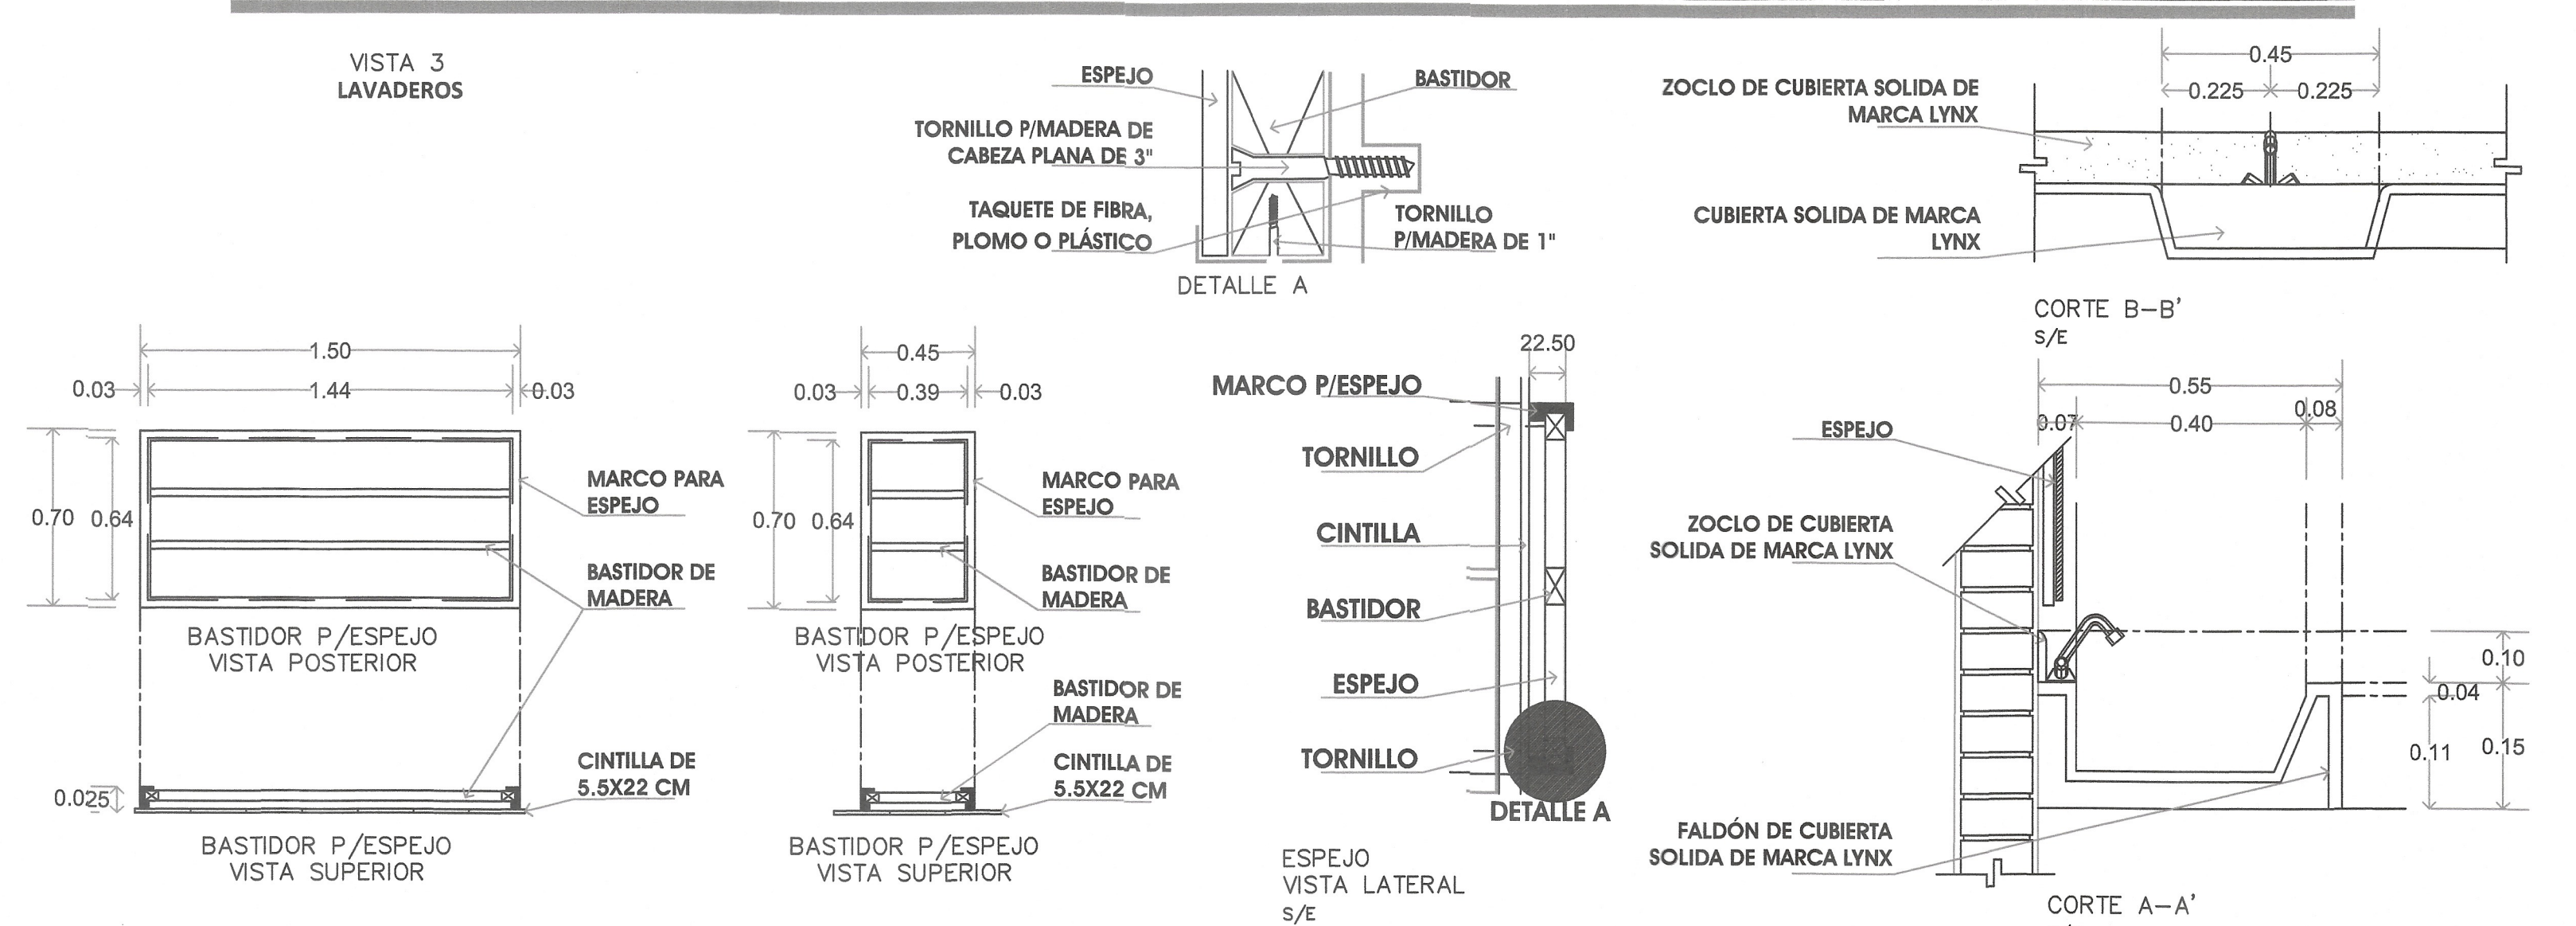
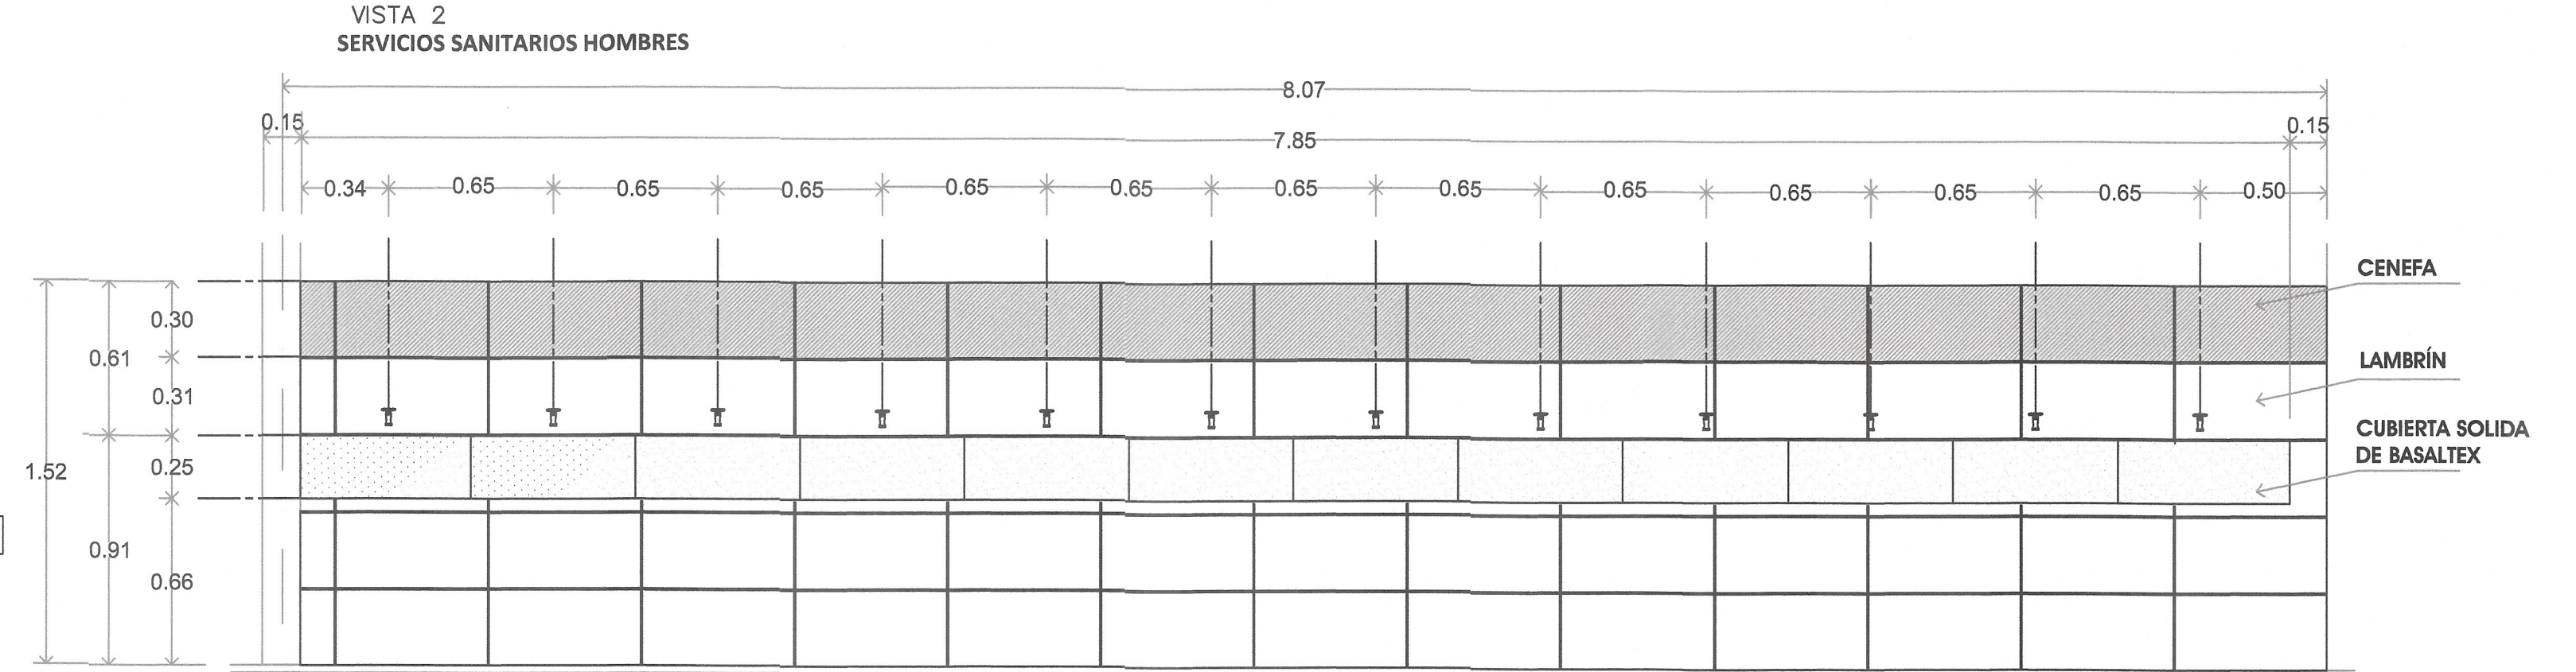


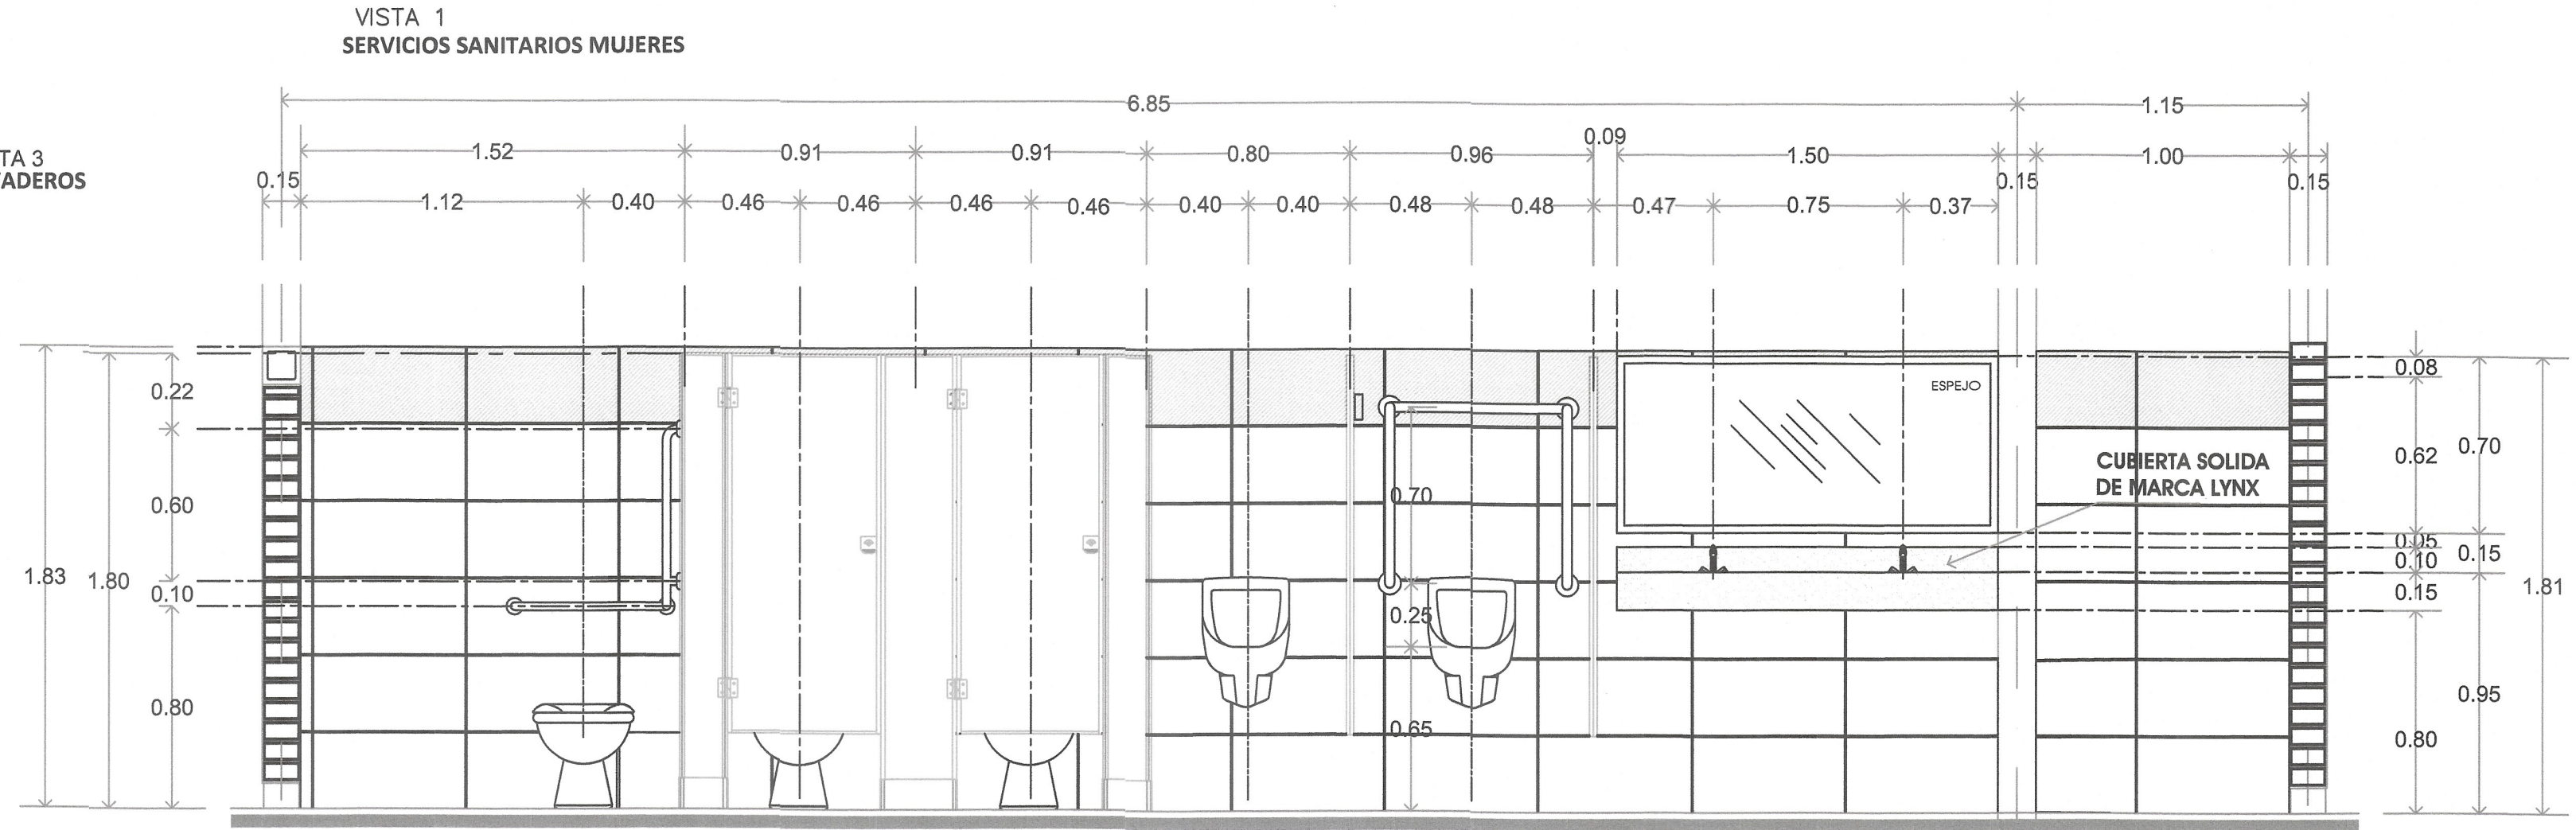

PLANTA SERVICIOS SANITARIOS

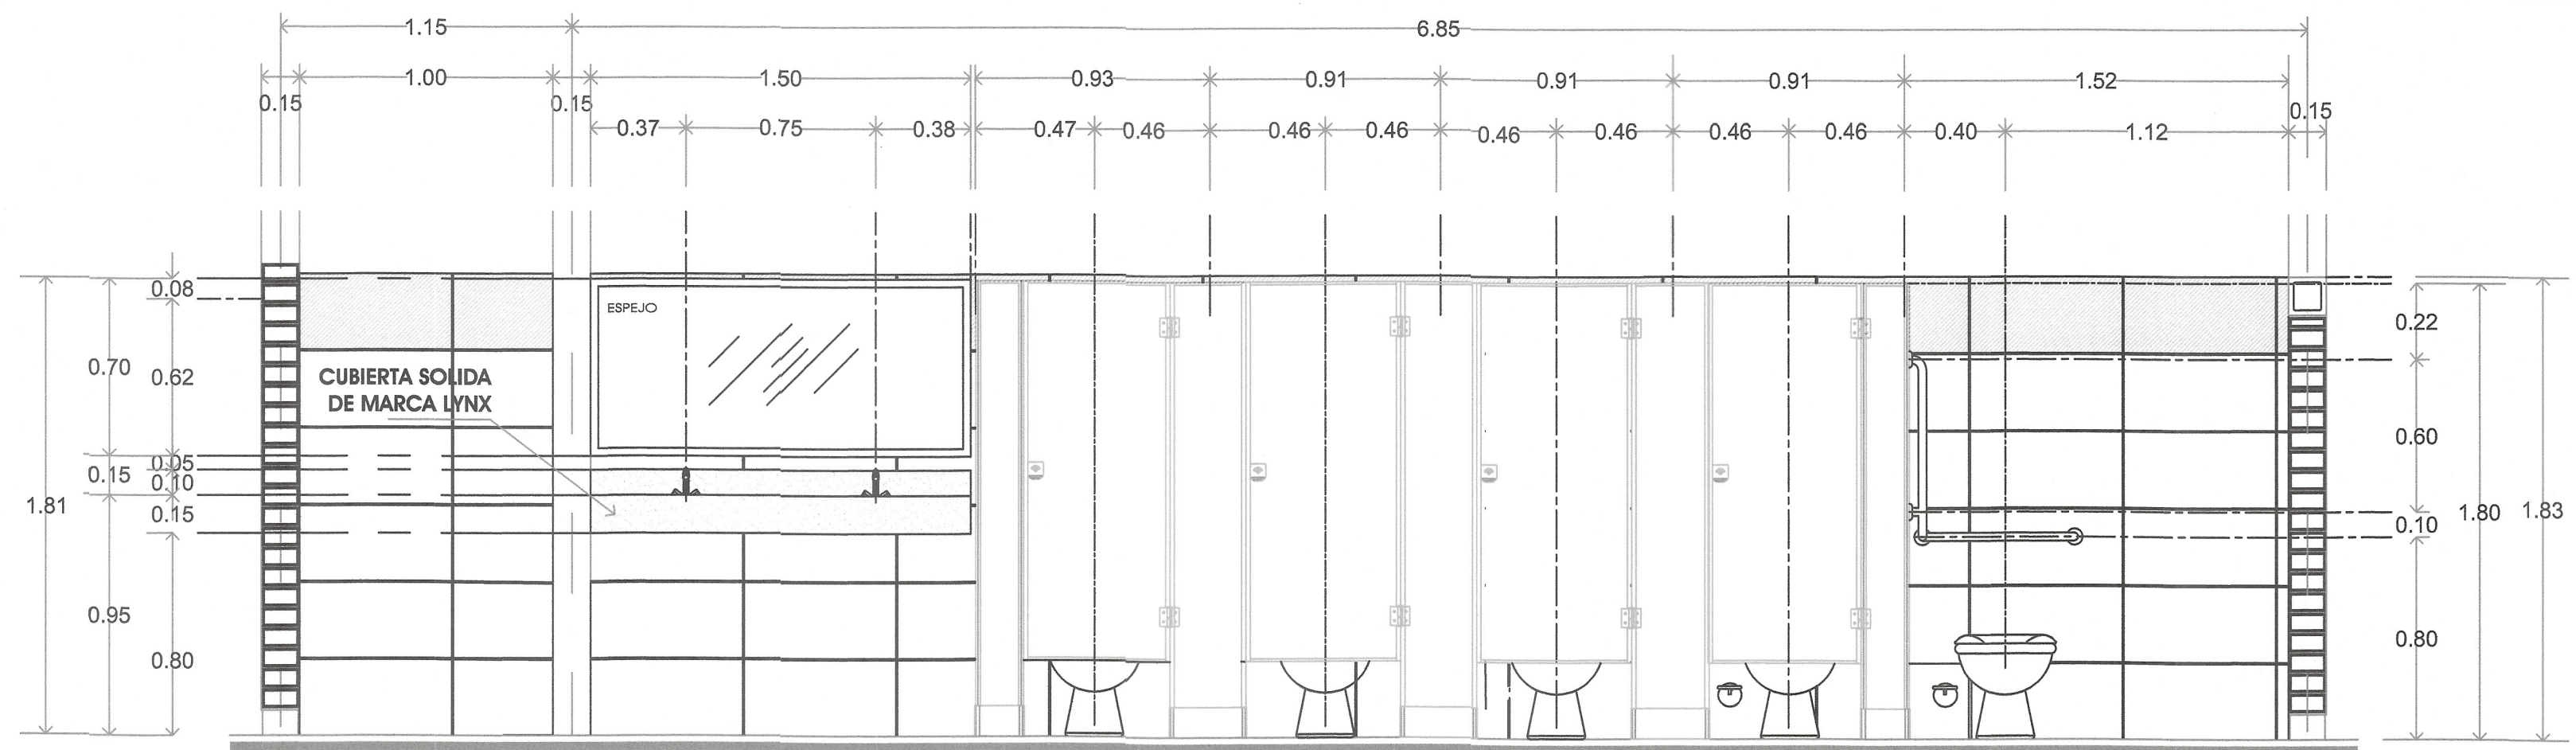

PLANTA SERVICIO SANITARIO ADMINISTRACIÓN

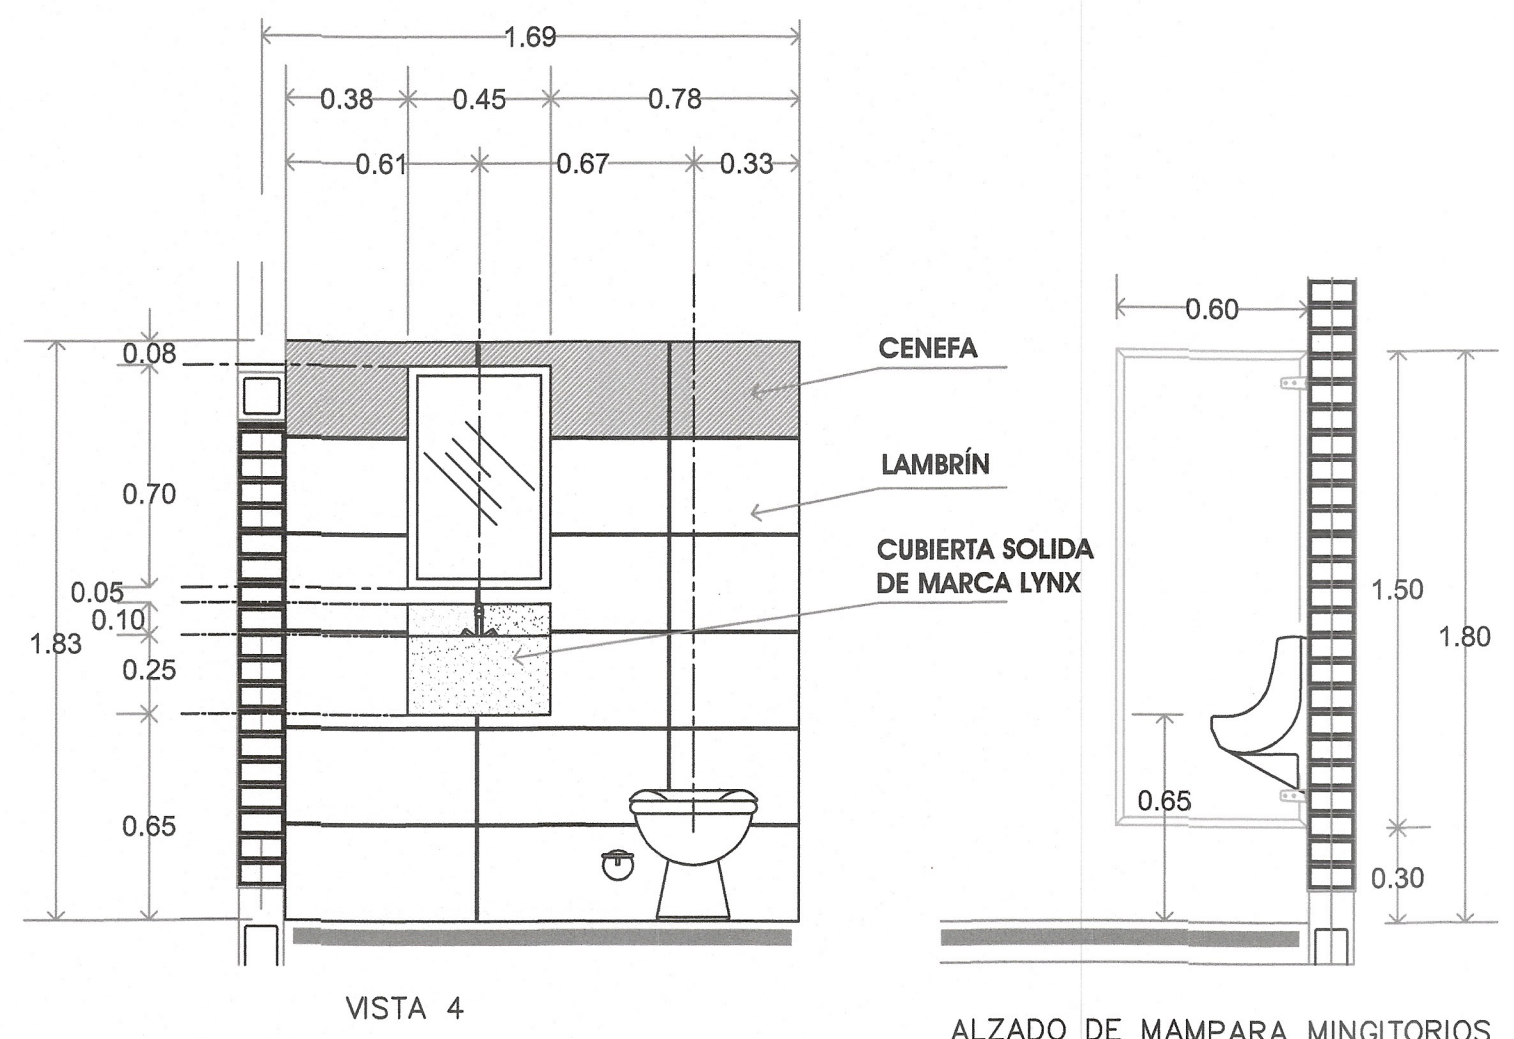

Cámara Mexicana de la Industria de la Construcción



SECRETARÍA DE INFRAESTRUCTURA

GOBIERNO DE CHIAPAS
2024 - 2030

COMITÉ DE PROYECTOS EJECUTIVOS DE INFRAESTRUCTURA



DE ACUERDO AL REGLAMENTO DE LA LEY DE LICITACIÓN DEL ESTADO DE CHIAPAS PUBLICADO EN EL PERIÓDICO OFICIAL NÚMERO 379, DE FECHA 30 DE AGOSTO DE 2006, PUBLICACIÓN NÚMERO 2858-A-2006 EN EL ARTÍCULO 14 QUE A LETRA DICE: LA VALIDACIÓN Y RESPONSABILIDAD DE LA VIABILIDAD TÉCNICA DE LOS PROYECTOS ESTARÁ A CARGO DE QUIEN LO ELABORA, YA SEA EN EL CASO DE QUE LO REALICE LA DEPENDENCIA O ENTIDAD A TRAVÉS DE LOS SERVIDORES PÚBLICOS ASIGNADOS PARA TAL EFECTO O CUANDO LO REALIZA UNA PERSONA EXTERNA EN VIRTUD DE UN CONTRATO. TODA MODIFICACIÓN AL MISMO EN OBRA SERÁ A TRAVÉS DE CÉDULAS DE CAMBIO GENERADAS A SOLICITUD DE LA CONTRATISTA HACIA LA SUPERVISIÓN DANDO EL V.B.O. DE LA DIRECCIÓN DE PROYECTOS SIEMPRE Y CUANDO CUMPLA CON LA NORMATIVIDAD CORRESPONDIENTE.

ESTA VALIDACIÓN TIENE VIGENCIA DE UN AÑO A PARTIR DEL _____ DEL _____ DEL 20 _____

RESPONSABLE DE PROYECTO



MORM
ESPACIOS Y CONSTRUCCIÓN S.A. DE C.V.

ADMINISTRADOR ÚNICO:

C. GLORIA ANGÉLICA MORA RODRÍGUEZ

ELABORÓ PROYECTO:

ARO. JULIO ENRIQUE MORA MARTÍNEZ

CROQUIS DE UBICACIÓN



PROYECTO: PLAZA CAMPEESINA EN LA CABECERA MUNICIPAL DE OXCHUC (REHABILITACIÓN)

LOCALIDAD: OXCHUC

TÍTULO DEL PLANO: SERVICIOS SANITARIOS

FECHA: OCTUBRE 2026

ESCALA: Escala: 1:25

MUNICIPIO: OXCHUC

REGION: V ALTOS DE CHIAPAS

CLAVE DE PLANO: A-04

ACOTACIÓN: Metros