




GOBIERNO DE CHIAPAS
2024 - 2030

COMITÉ DE PROYECTOS EJECUTIVOS DE INFRAESTRUCTURA

VALIDÓ

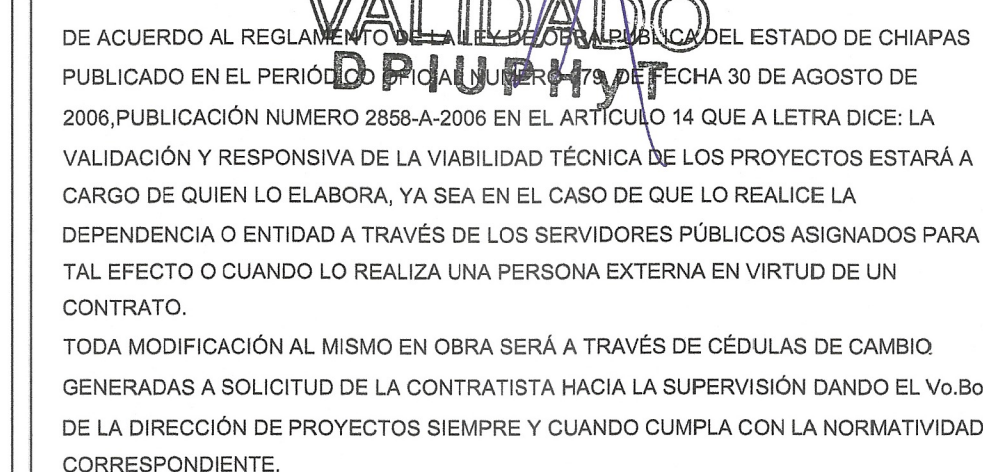

ESTA VALIDACIÓN TIENE VIGENCIA DE UN AÑO A PARTIR
DEL _____ DEL _____ DEL 20____

- *** TODA LA TUBERÍA NO ESPECIFICADA SERÁ DE 1/2"
- *** LA ALTURA DE LOS TABLEROS, APAGADORES Y CONTACTOS SERÁN DE 2.0m, 1.2m Y 0.50m, RESPECTIVAMENTE, SALVO QUE SE INDIQUE ALTURA DIFERENTE.
- *** TODA LA INSTALACIÓN ELÉCTRICA SERÁ ATERRIZADA DE ACUERDO A LA NORMA NOM-001 SEDE 2012, ARTICULO 250, Y DE ACUERDO AL PLANO ELÉCTRICO CORRESPONDIENTE.
- *** UTILIZAR TUBERÍA GALVANIZADA PARED GRUESA PARA TODA LA INSTALACIÓN ELÉCTRICA.
- *** UTILIZAR ESTE PLANO ÚNICAMENTE PARA INSTALACIÓN ELÉCTRICA DE ALUMBRADO.

RESPONSABLE DE PROYECTO




ADMINISTRADOR ÚNICO

C. GLORIA ANGÉLICA MORÁN RODRÍGUEZ

ELABORÓ PROYECTO:

ING. JUAN CARLOS HERNÁNDEZ PÉREZ

CROQUIS DE UBICACIÓN

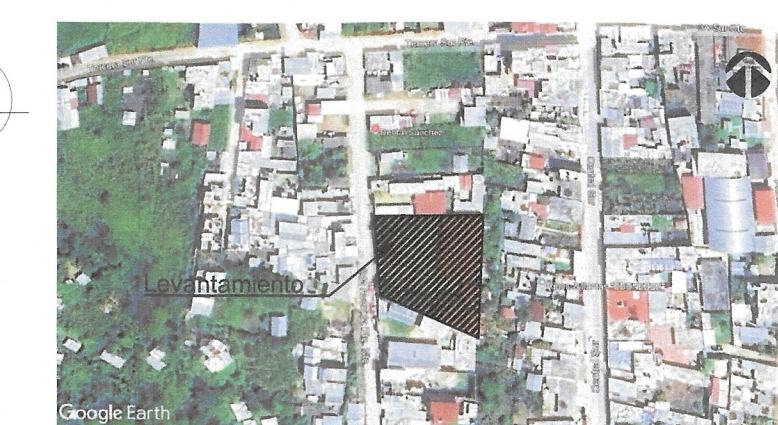

PROYECTO:	PLAZA CAMPESINA EN LA CABECERA MUNICIPAL DE OXCHUC (REHABILITACIÓN)
-----------	---

LOCALIDAD:	MUNICIPIO:	REGION:
OXCHUC	OXCHUC	V ALTOS DE CHIAPAS

EXENCO	EXENCO	VARETOS DE ONIA PA
TITULO DEL PLANO:		CLAVE DE PLANO

INSTALACIÓN ELÉCTRICA DE ALUMBRADO

FECHA: OCTUBRE 2026 ESCALA: Escala: 1:100

FECHA: OCTUBRE 2026	ESCALA: Escala: 1:100	ACOTACIÓN: Metros
------------------------	--------------------------	----------------------

FECHA: OCTUBRE 2026	ESCALA: Escala: 1:100	ACOTACIÓN: Metros
------------------------	--------------------------	----------------------

FECHA: OCTUBRE 2026	ESCALA: Escala: 1:100	ACOTACIÓN: Metros
------------------------	--------------------------	----------------------