


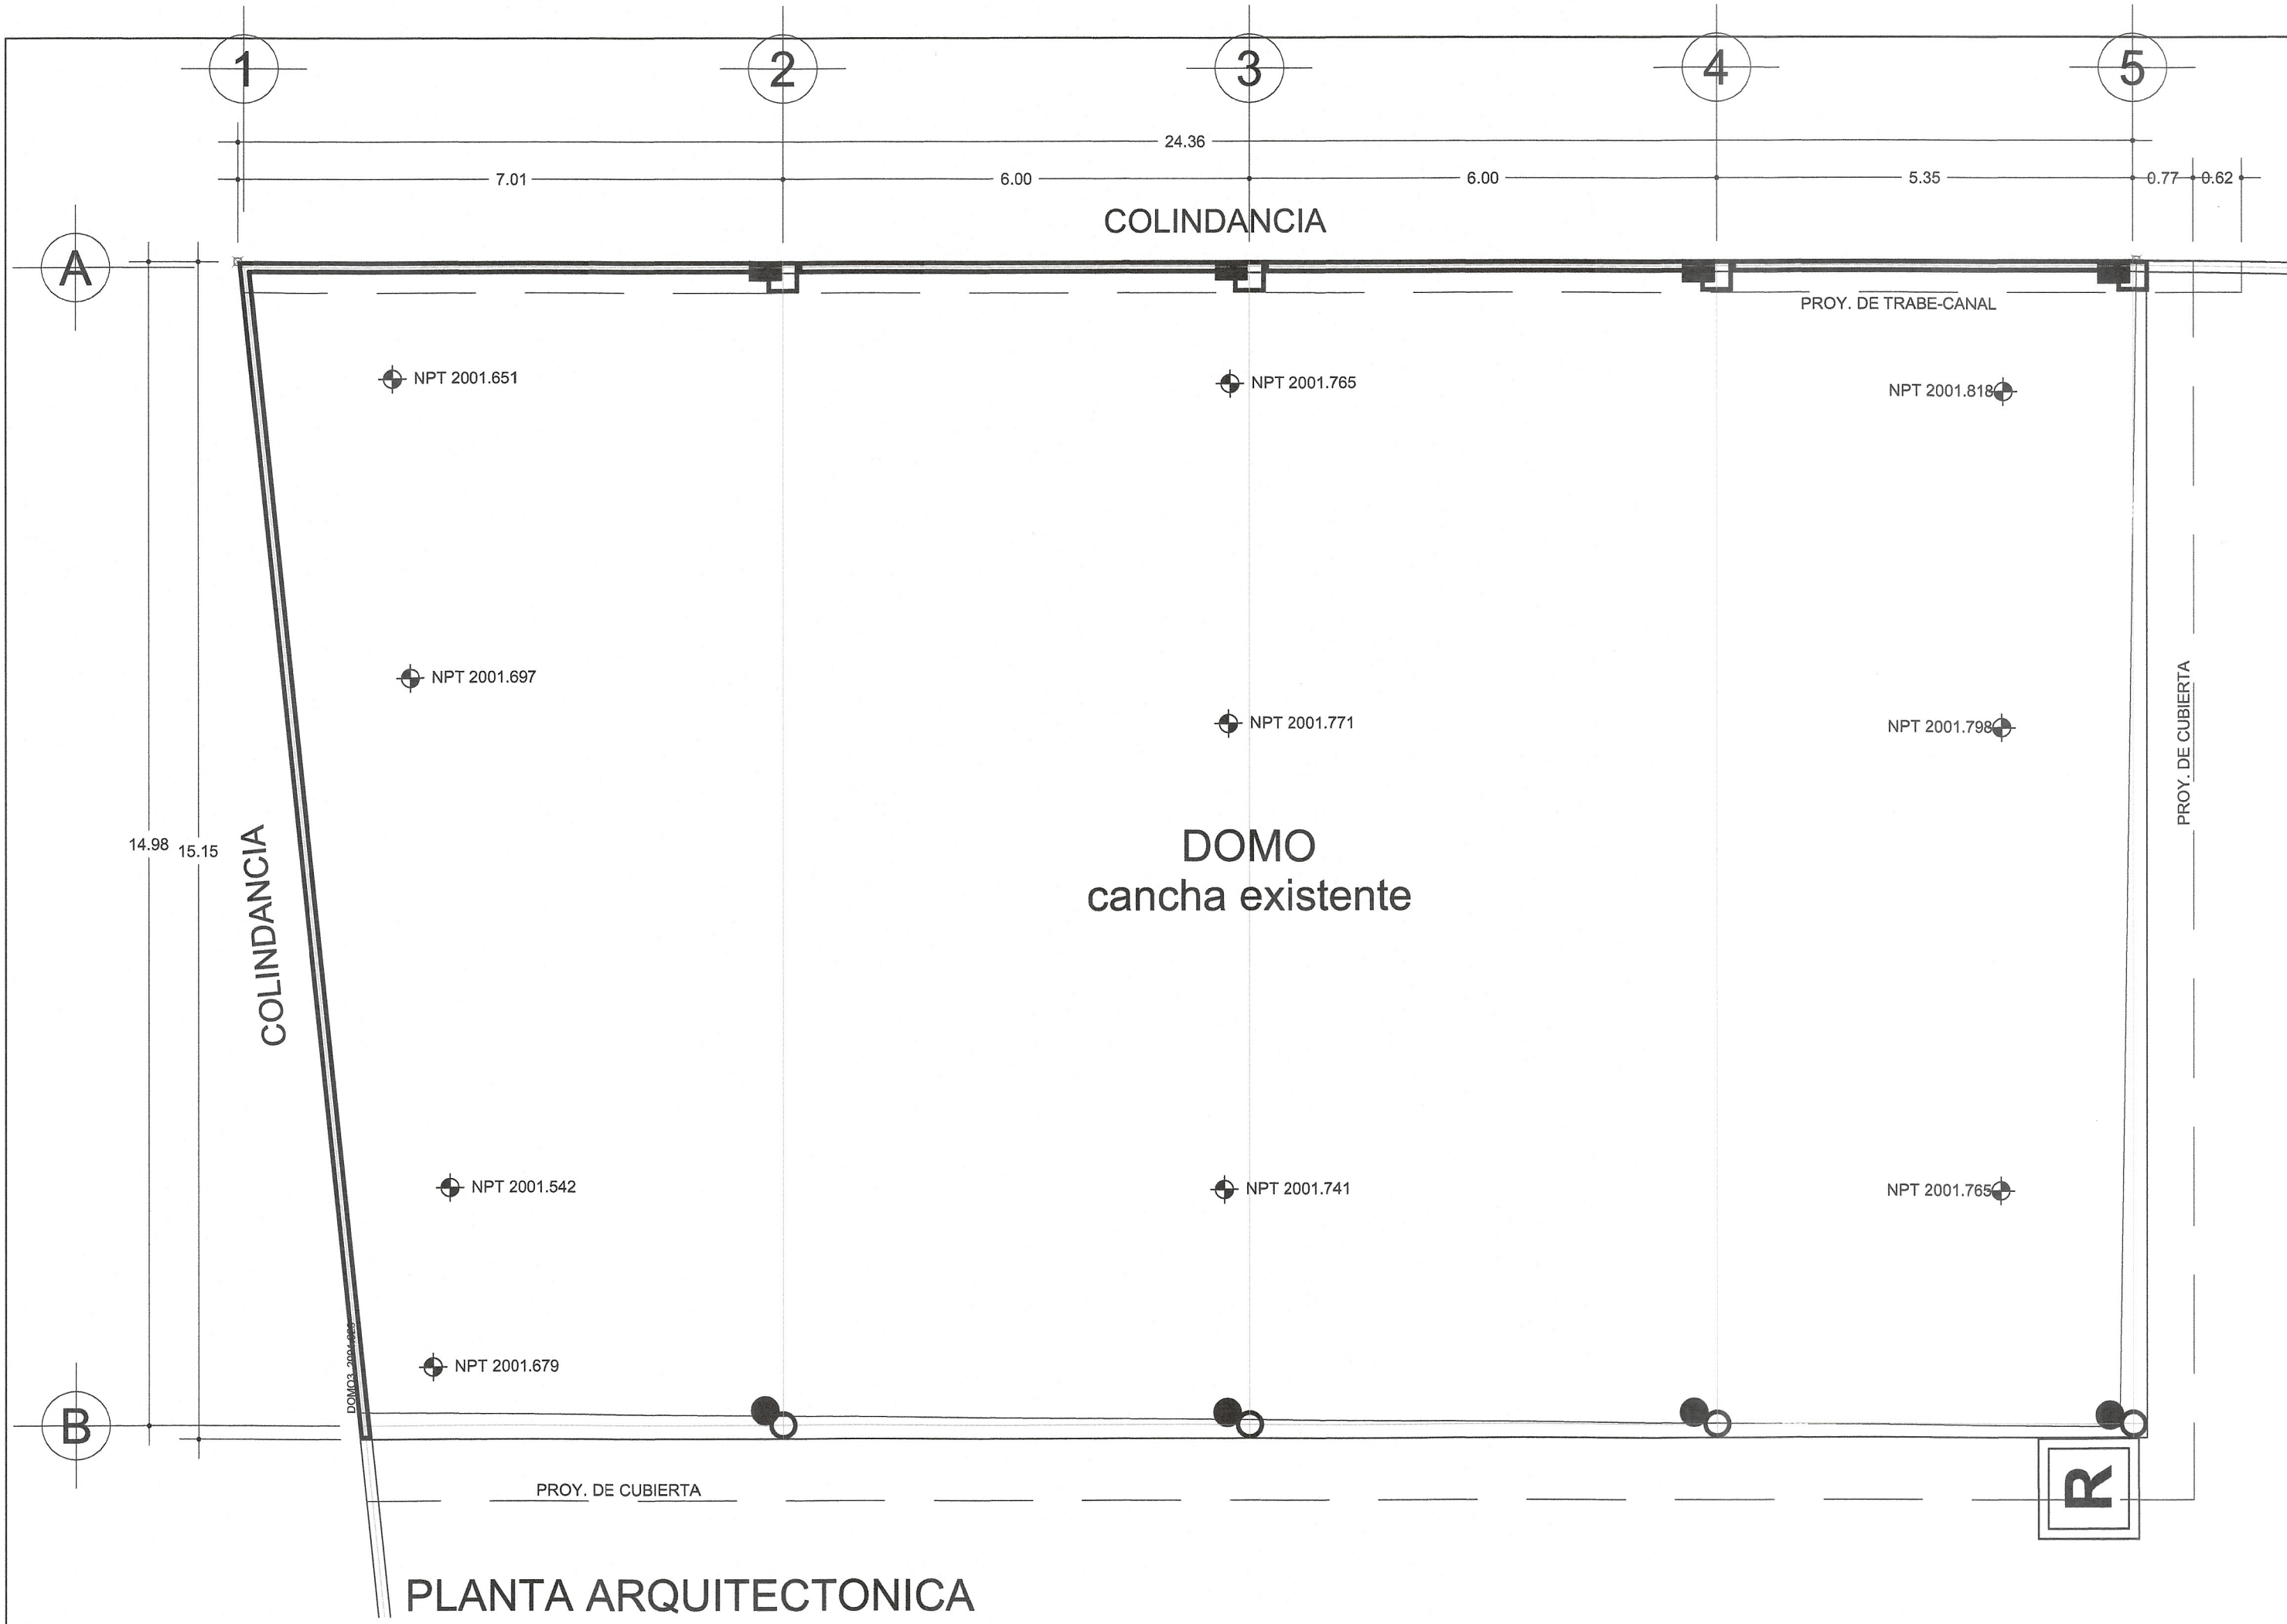


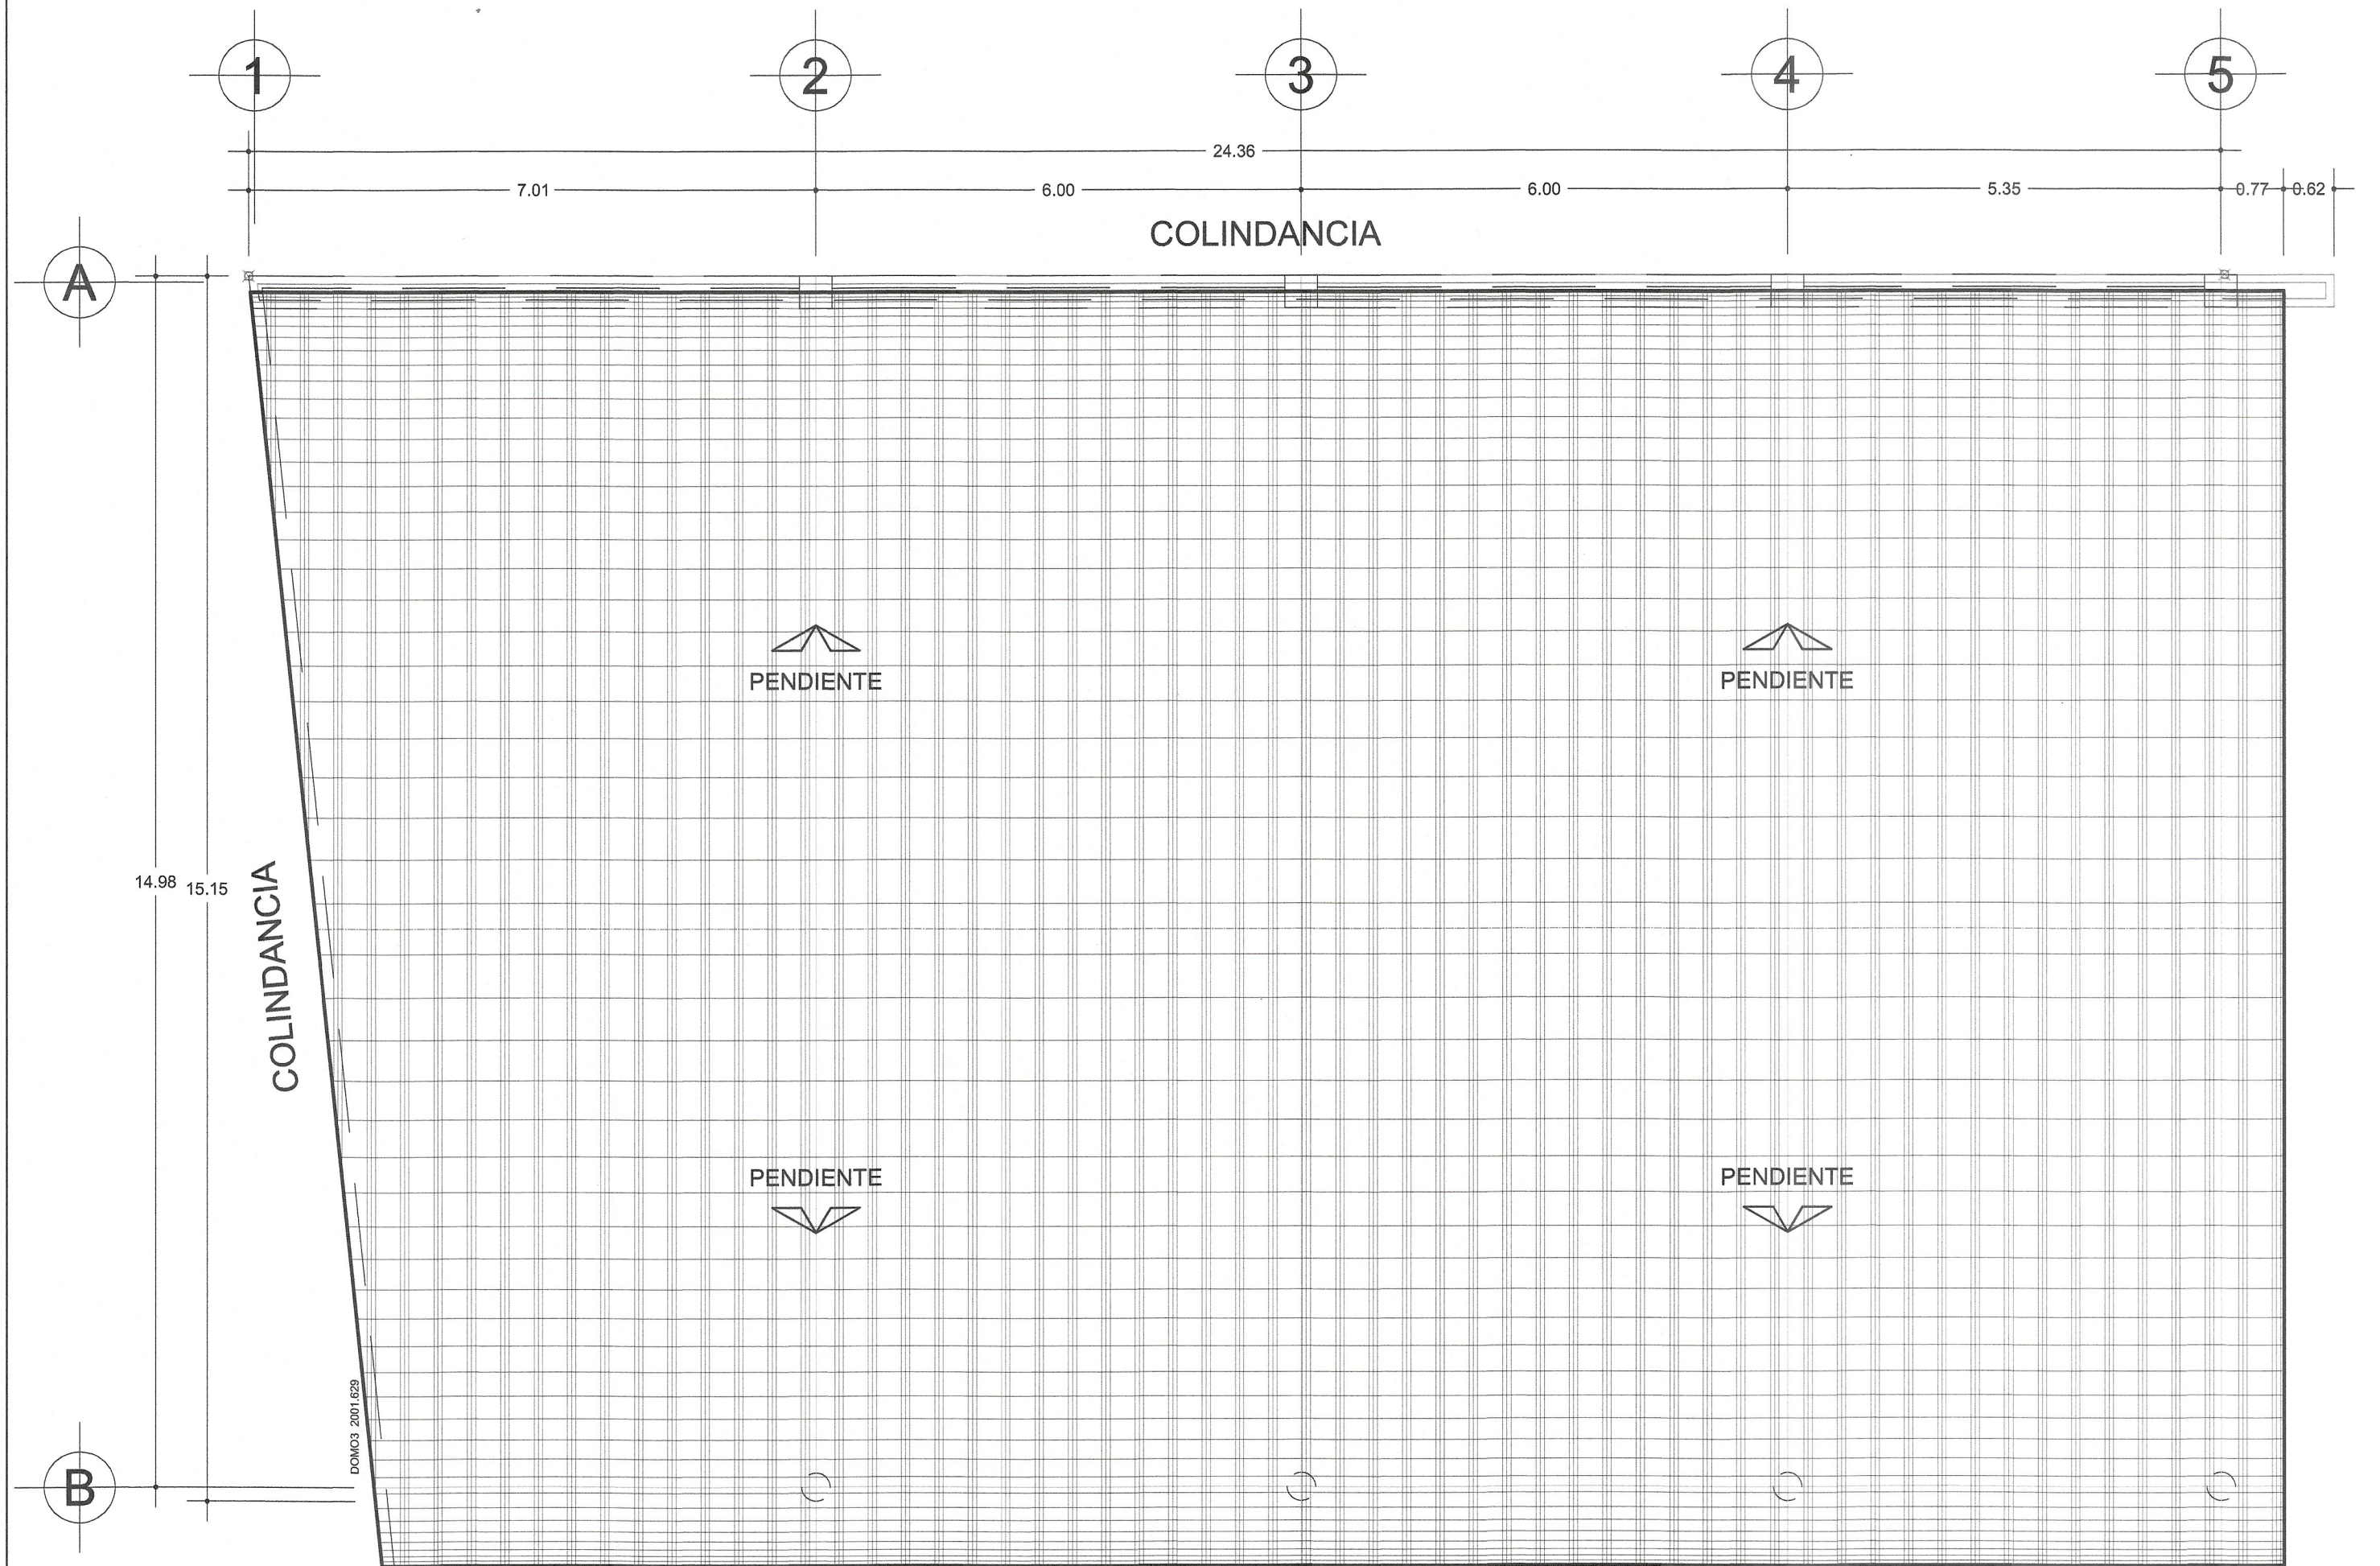

PLANTA ARQUITECTONICA

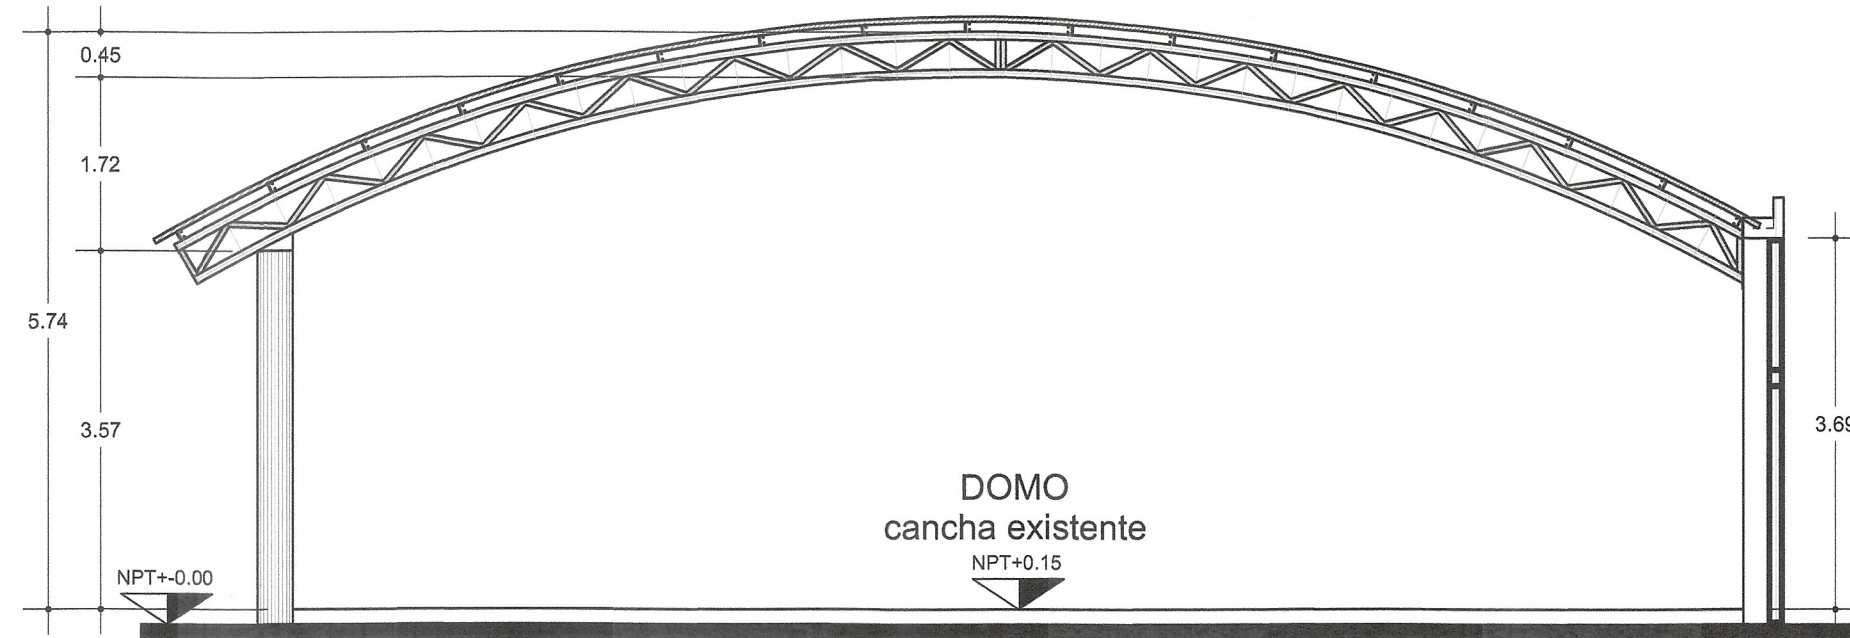

PLANTA DE TECHOS

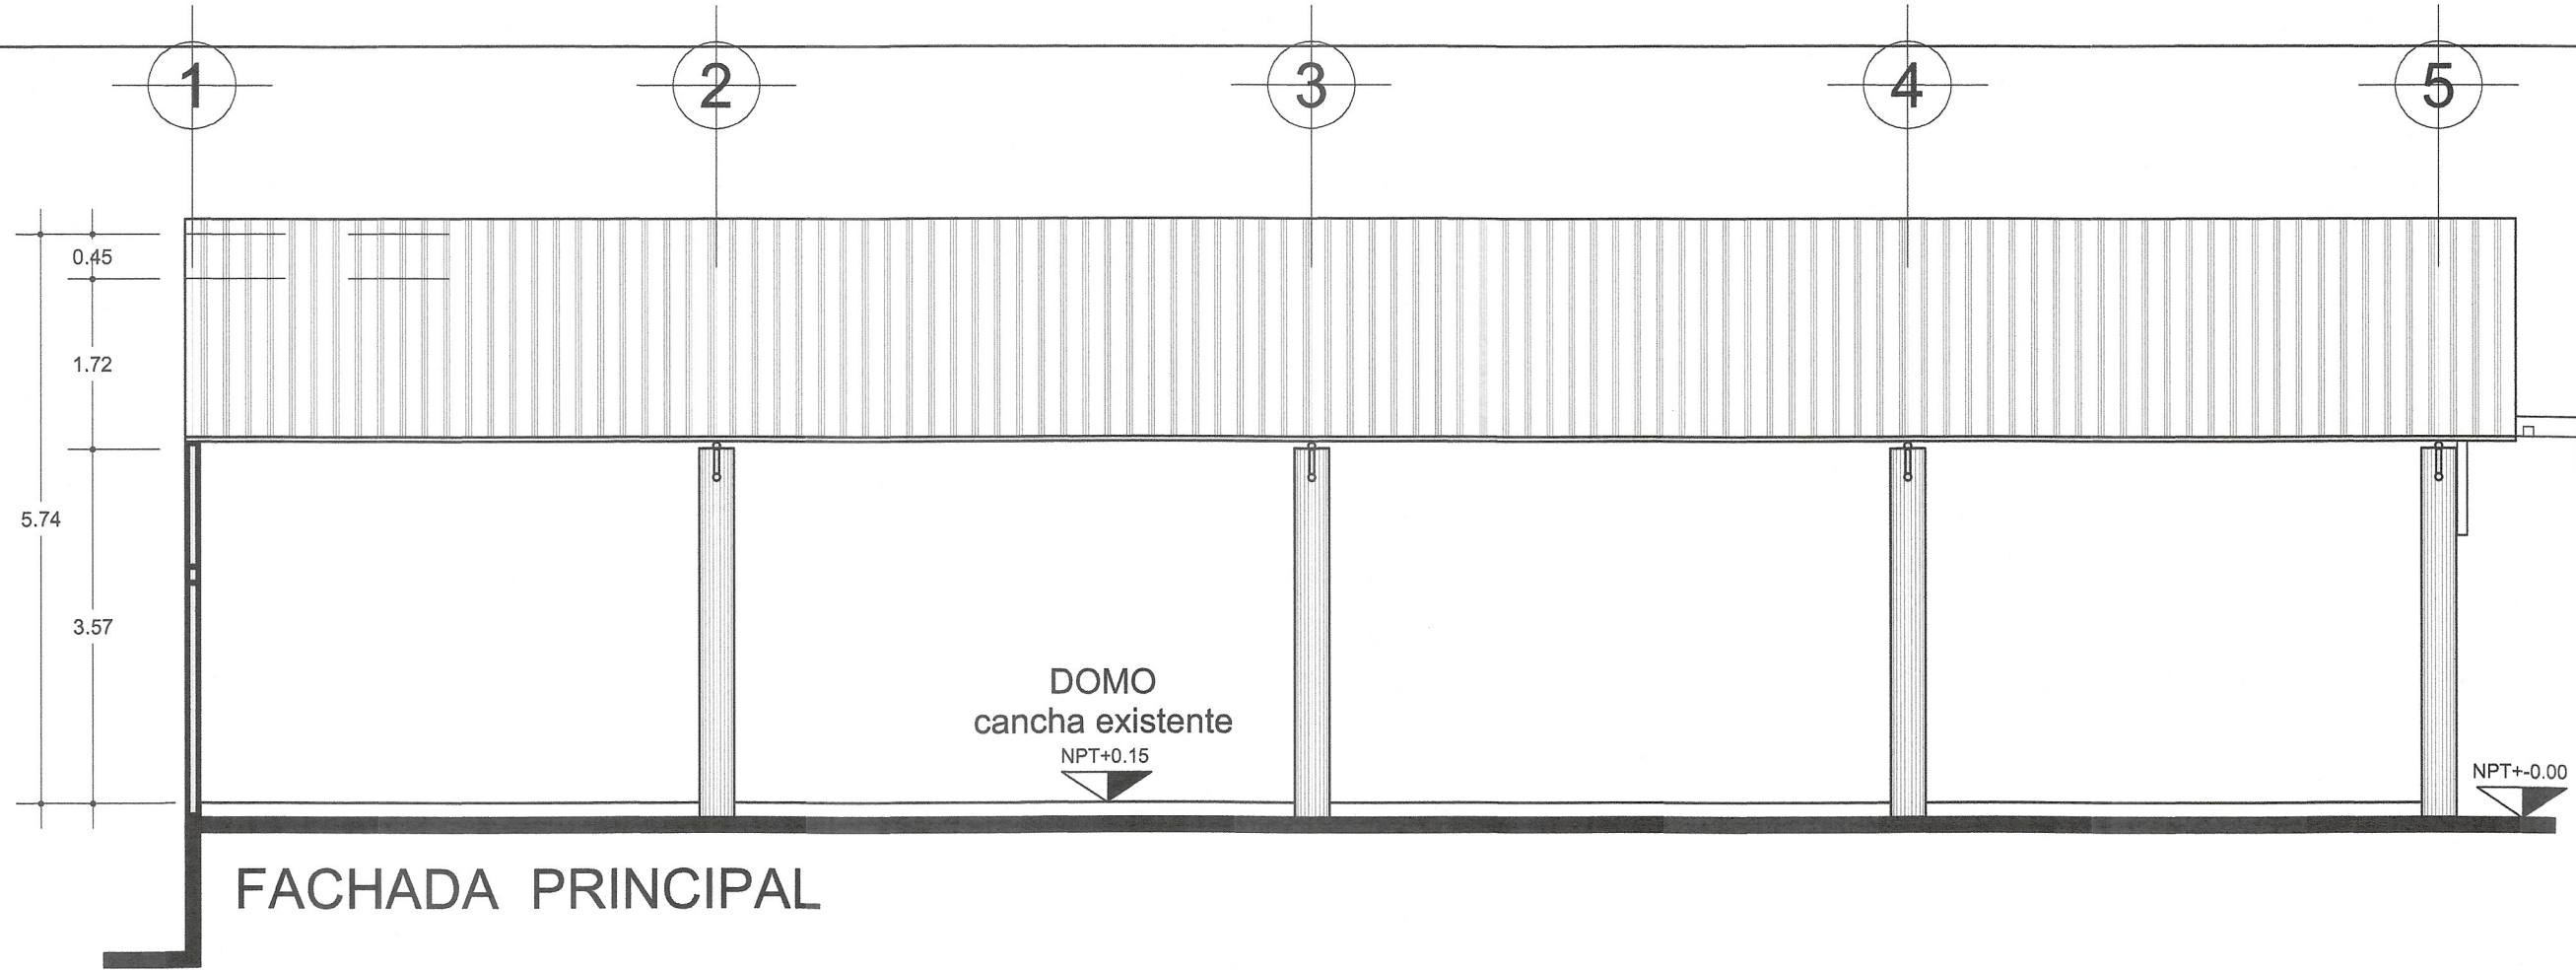

FACHADA LATERAL

