




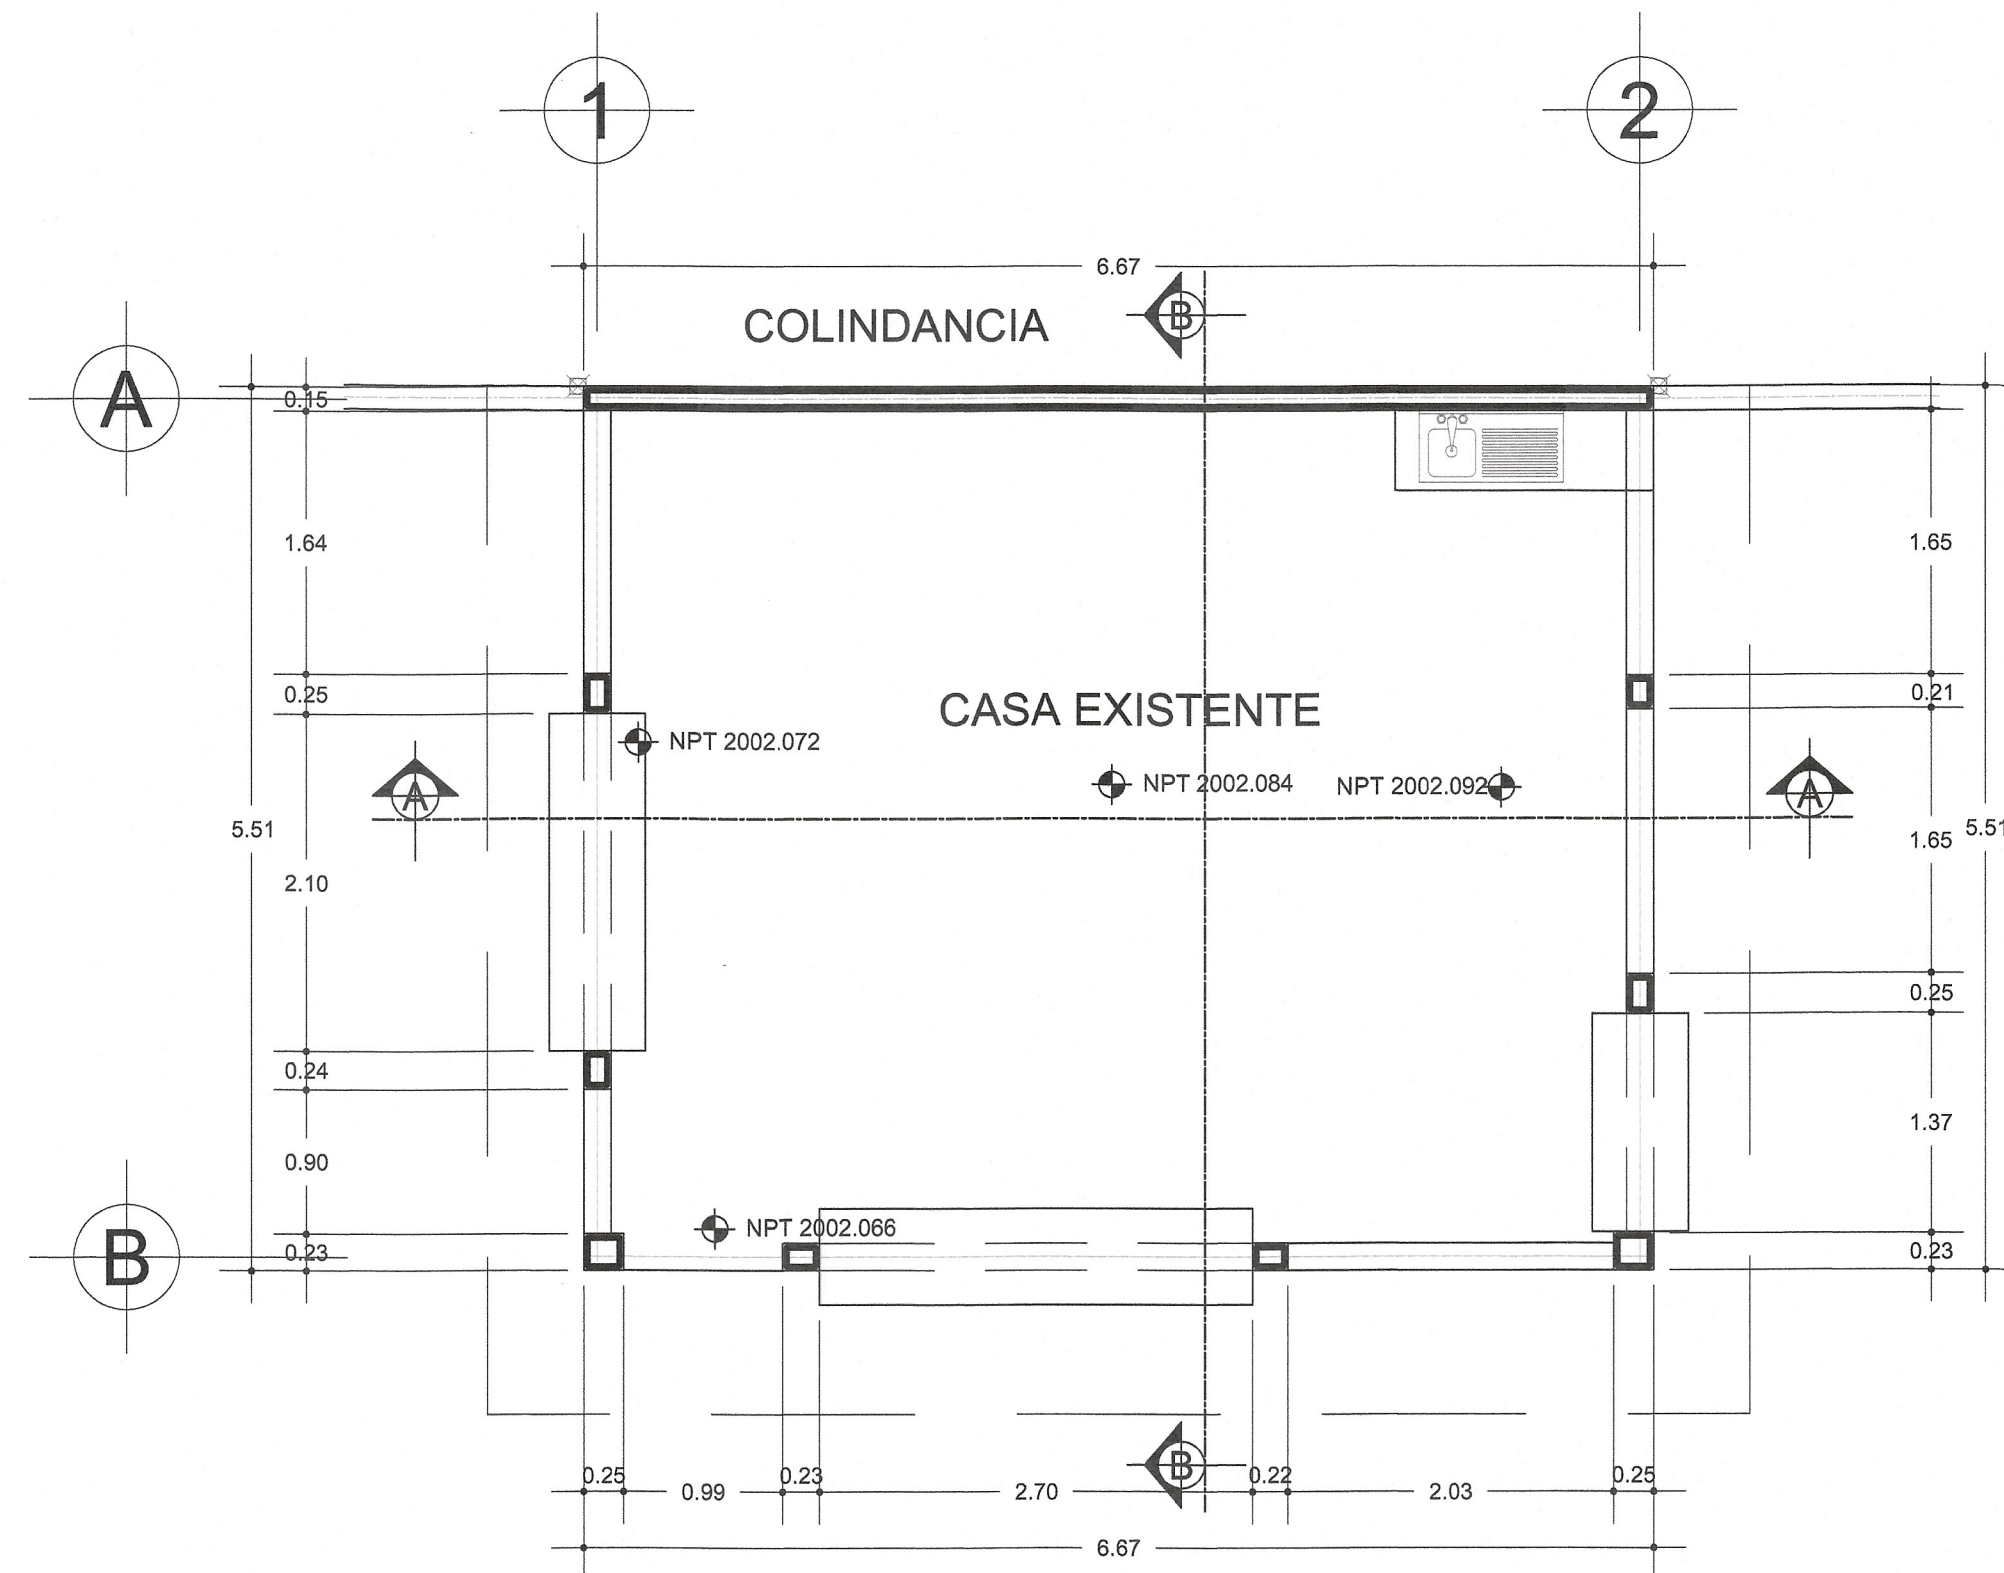


PLANTA ARQUITECTONICA

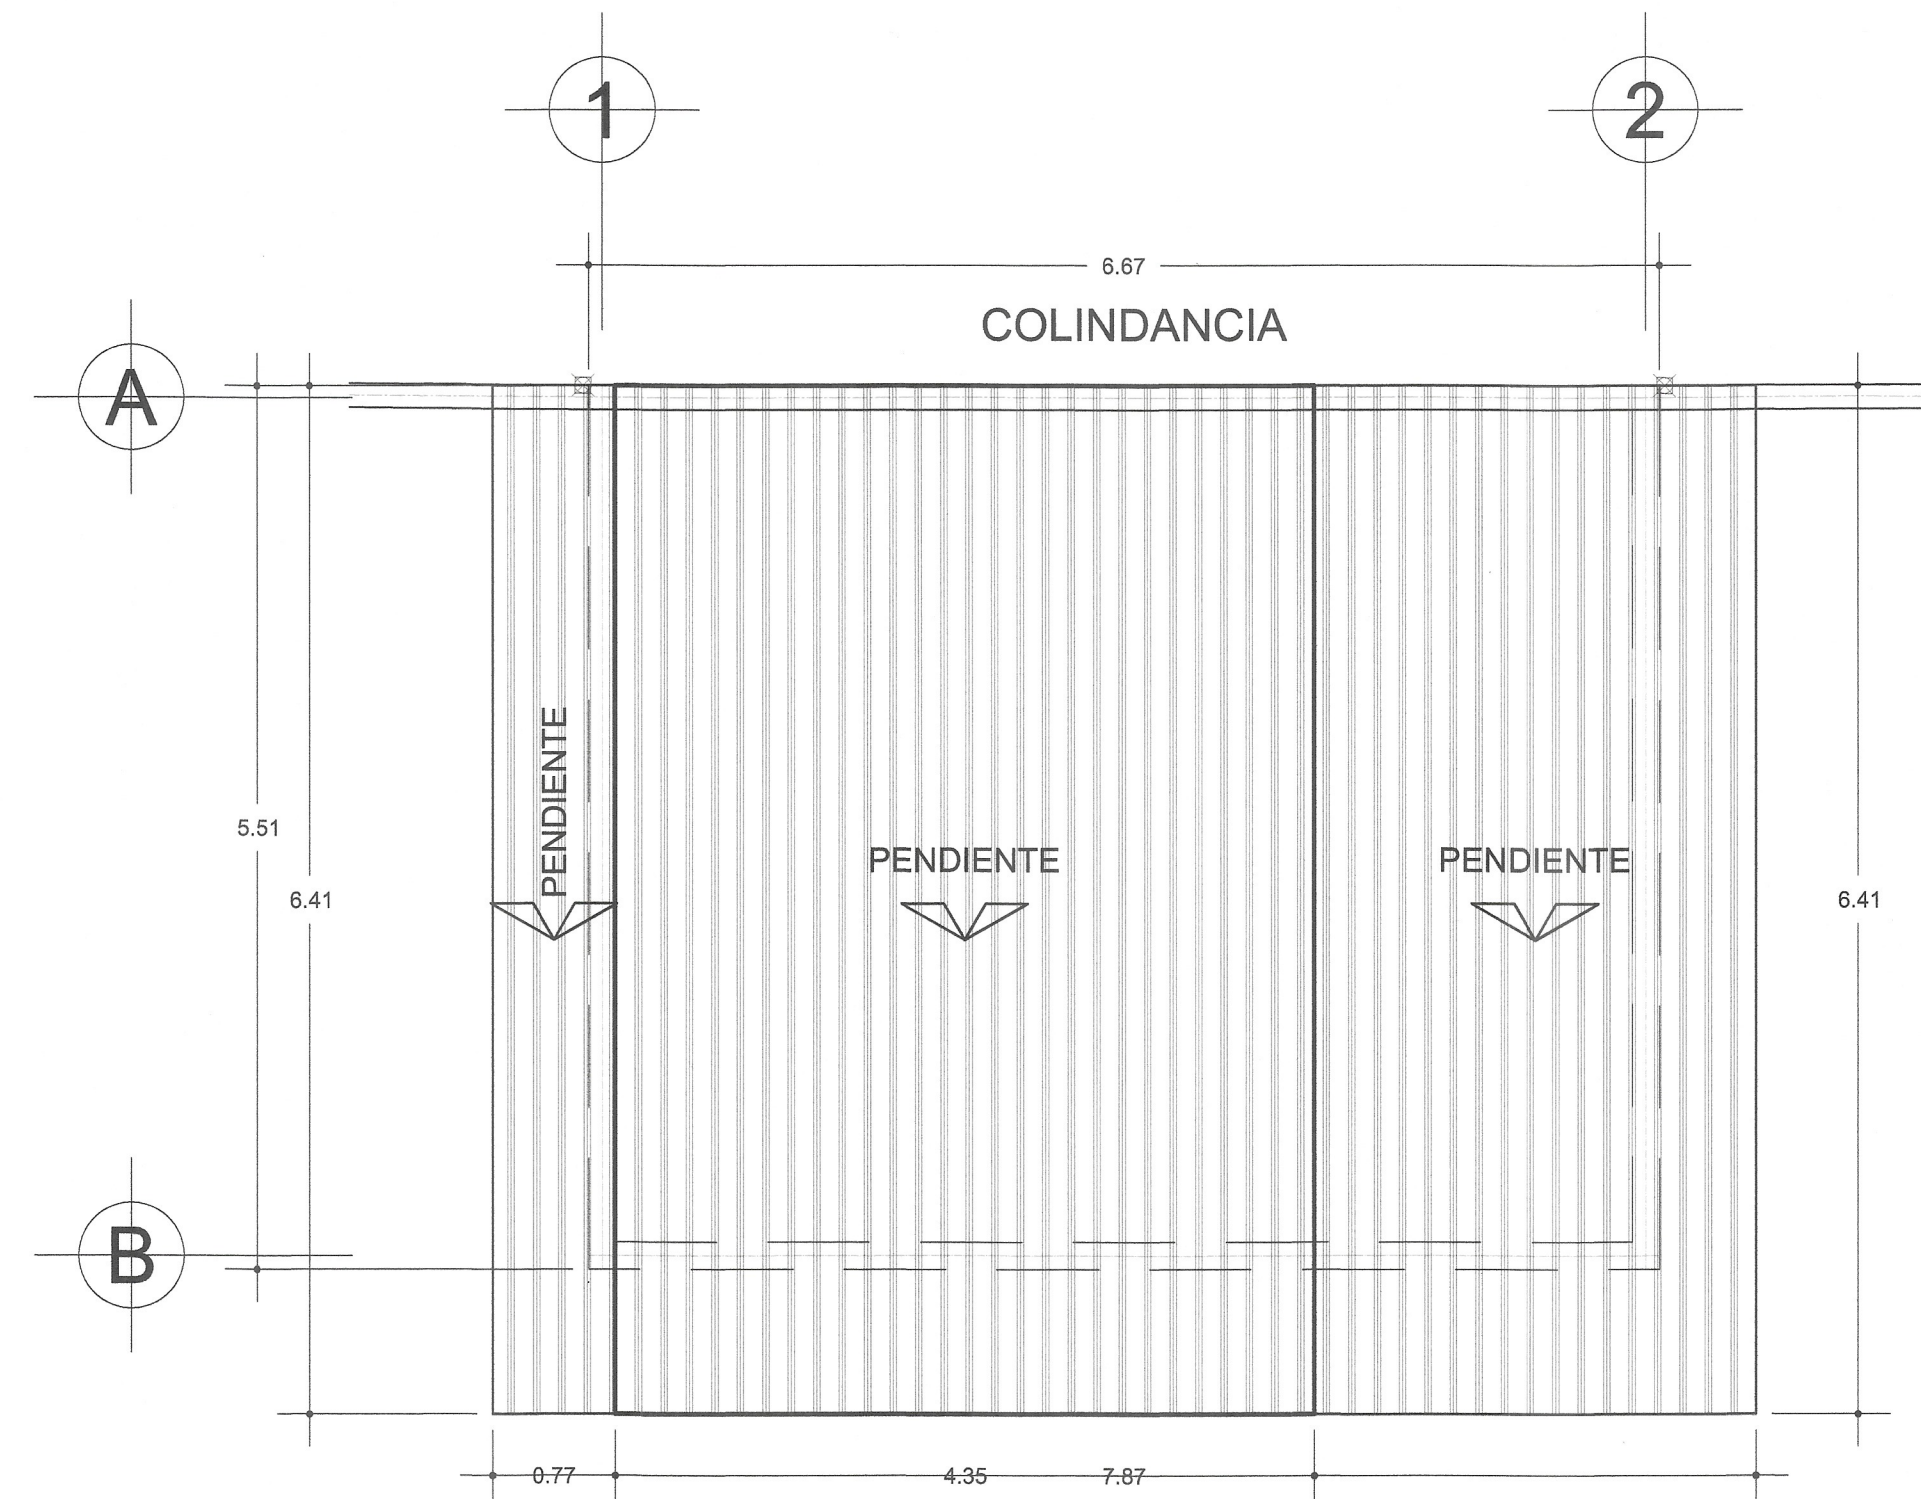


PLANTA DE TECHOS

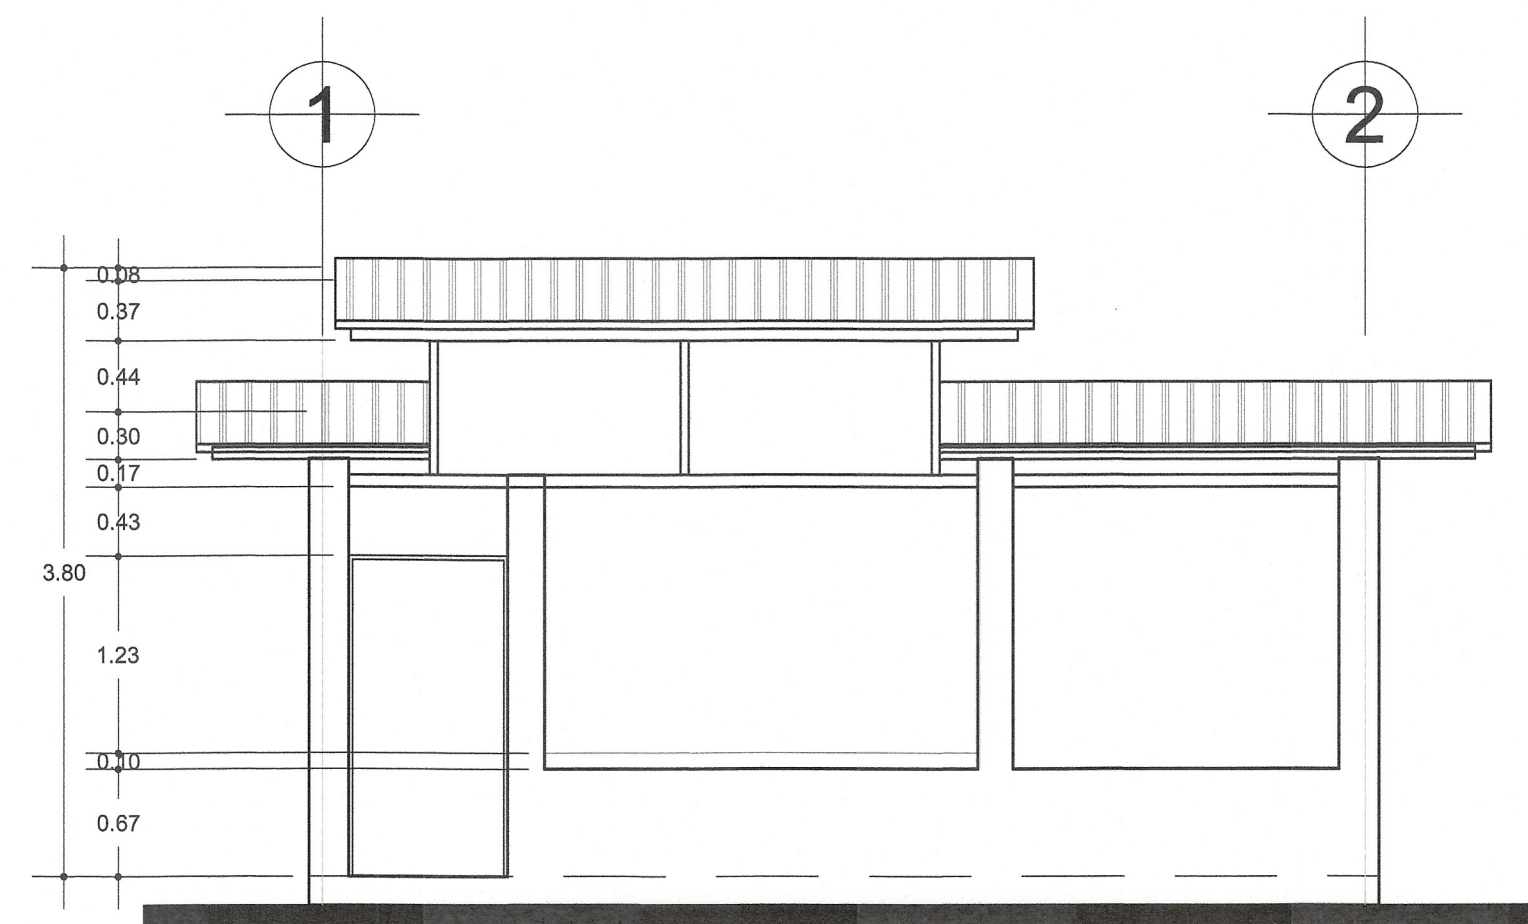


FACHADA PRINCIPAL

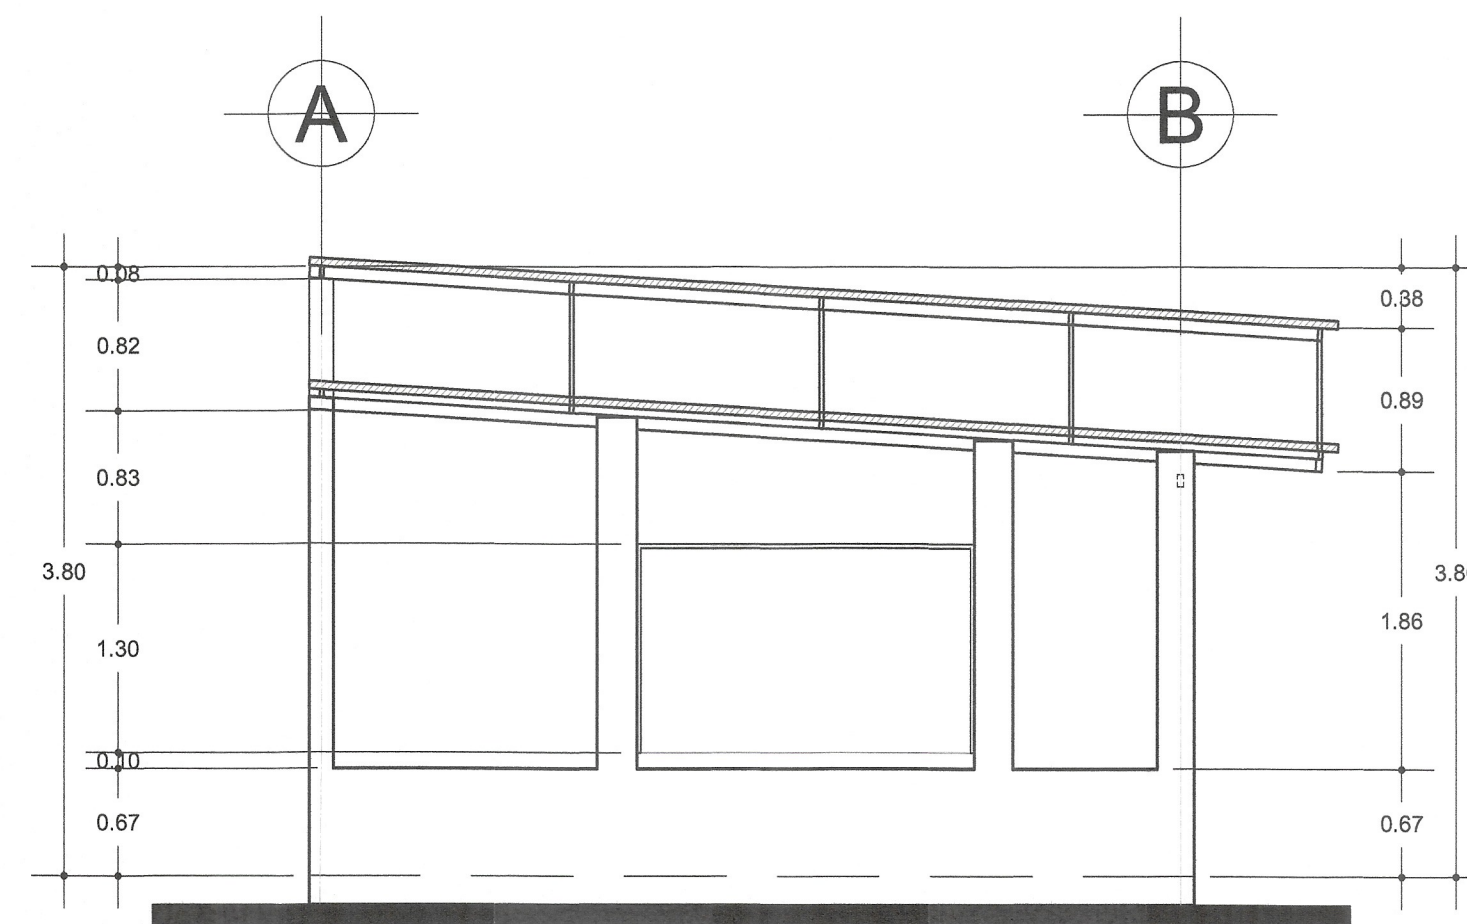


FACHADA LATERAL IZQUIERDA

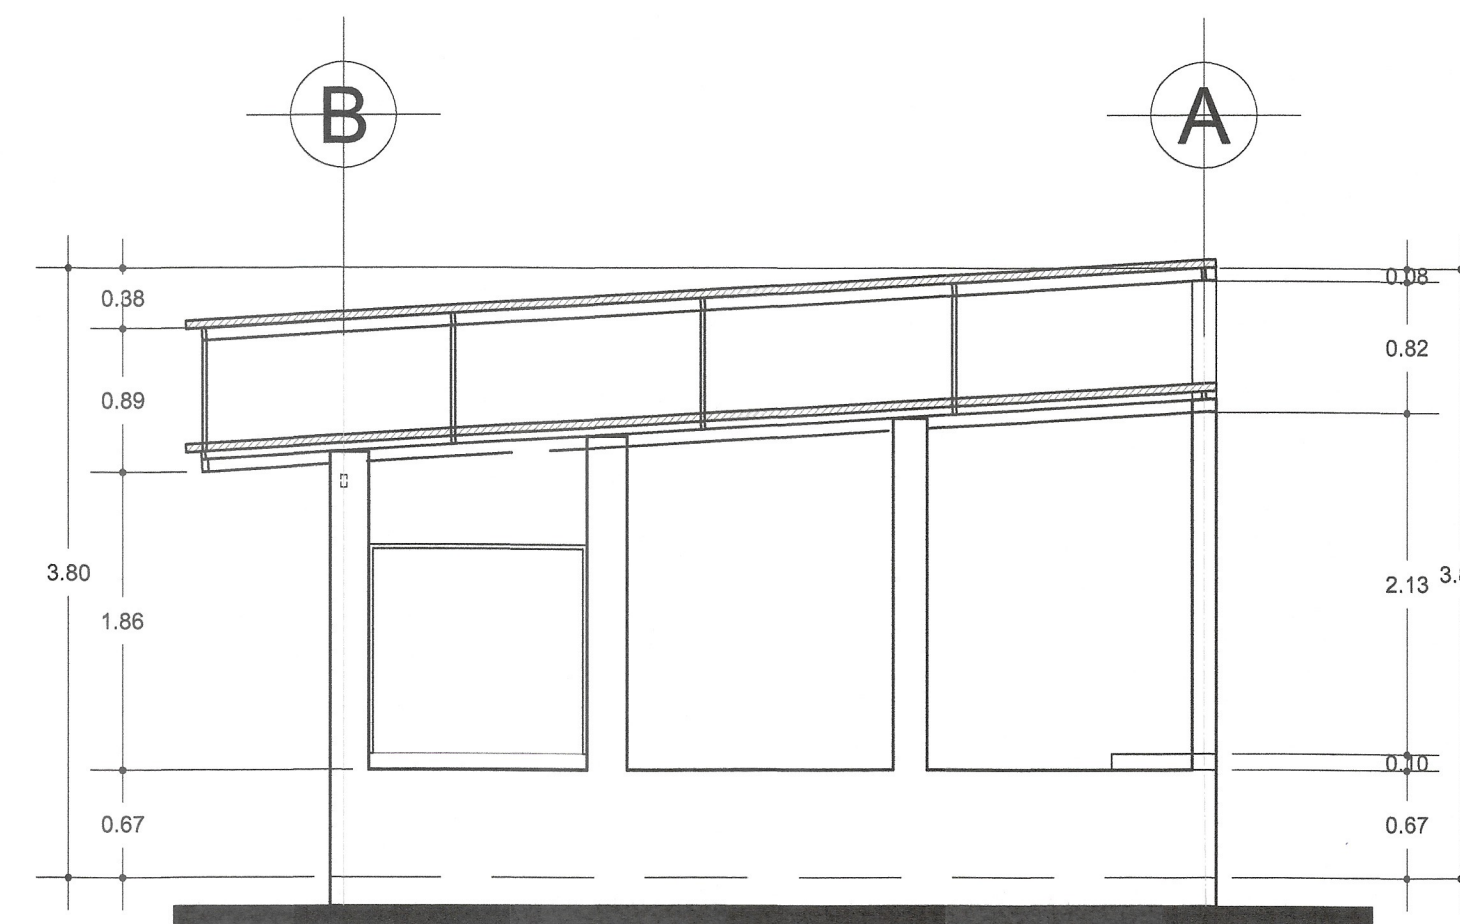

FACHADA LATERAL DERECHA

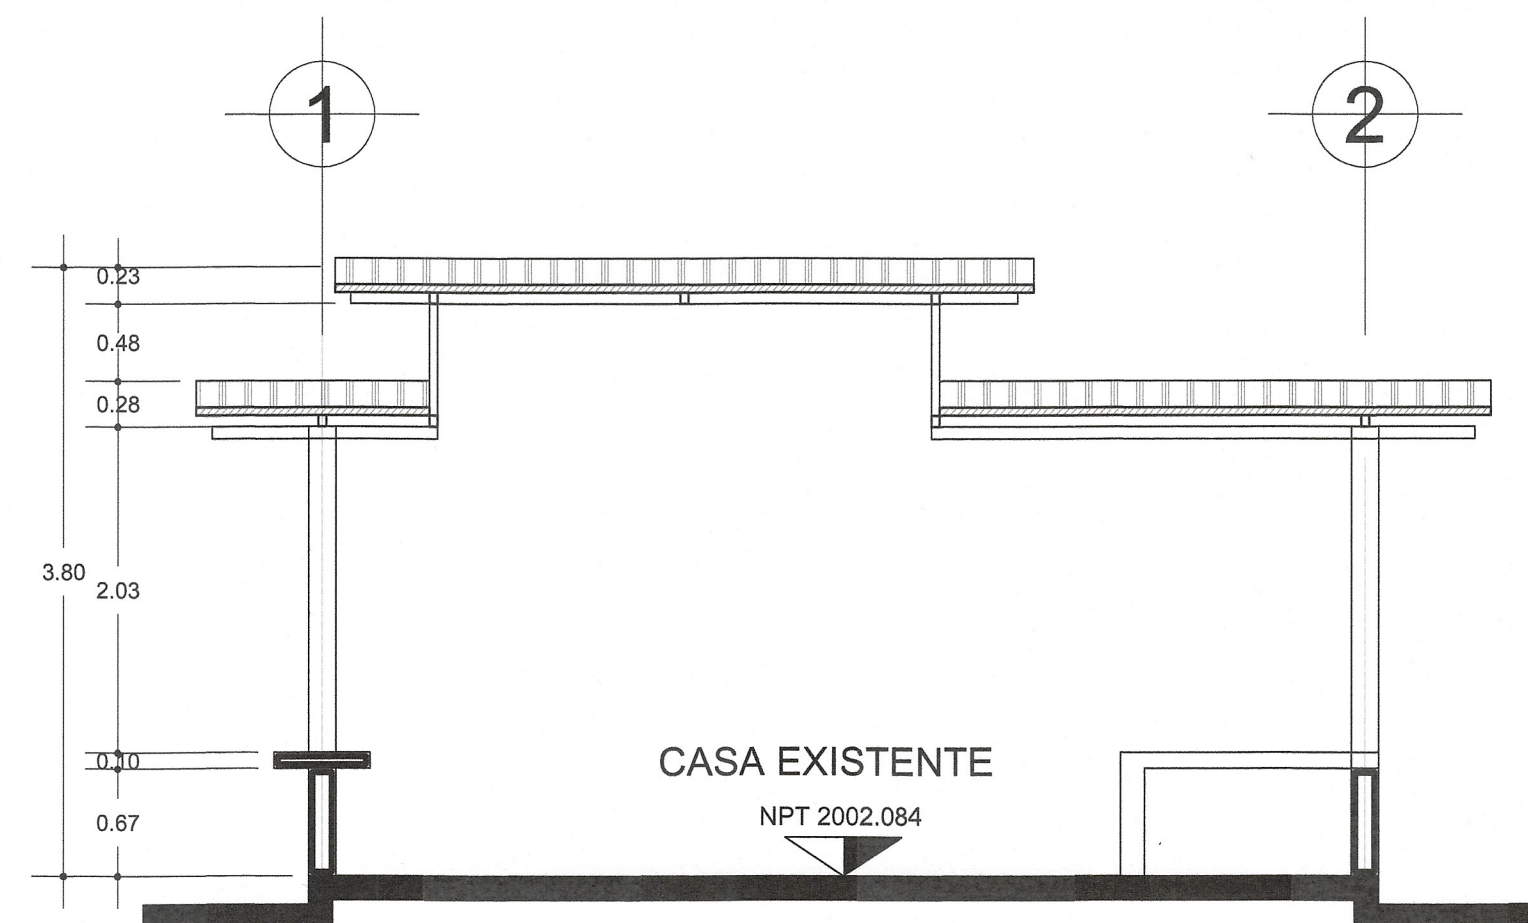

CORTE TRANSVERSAL A-A

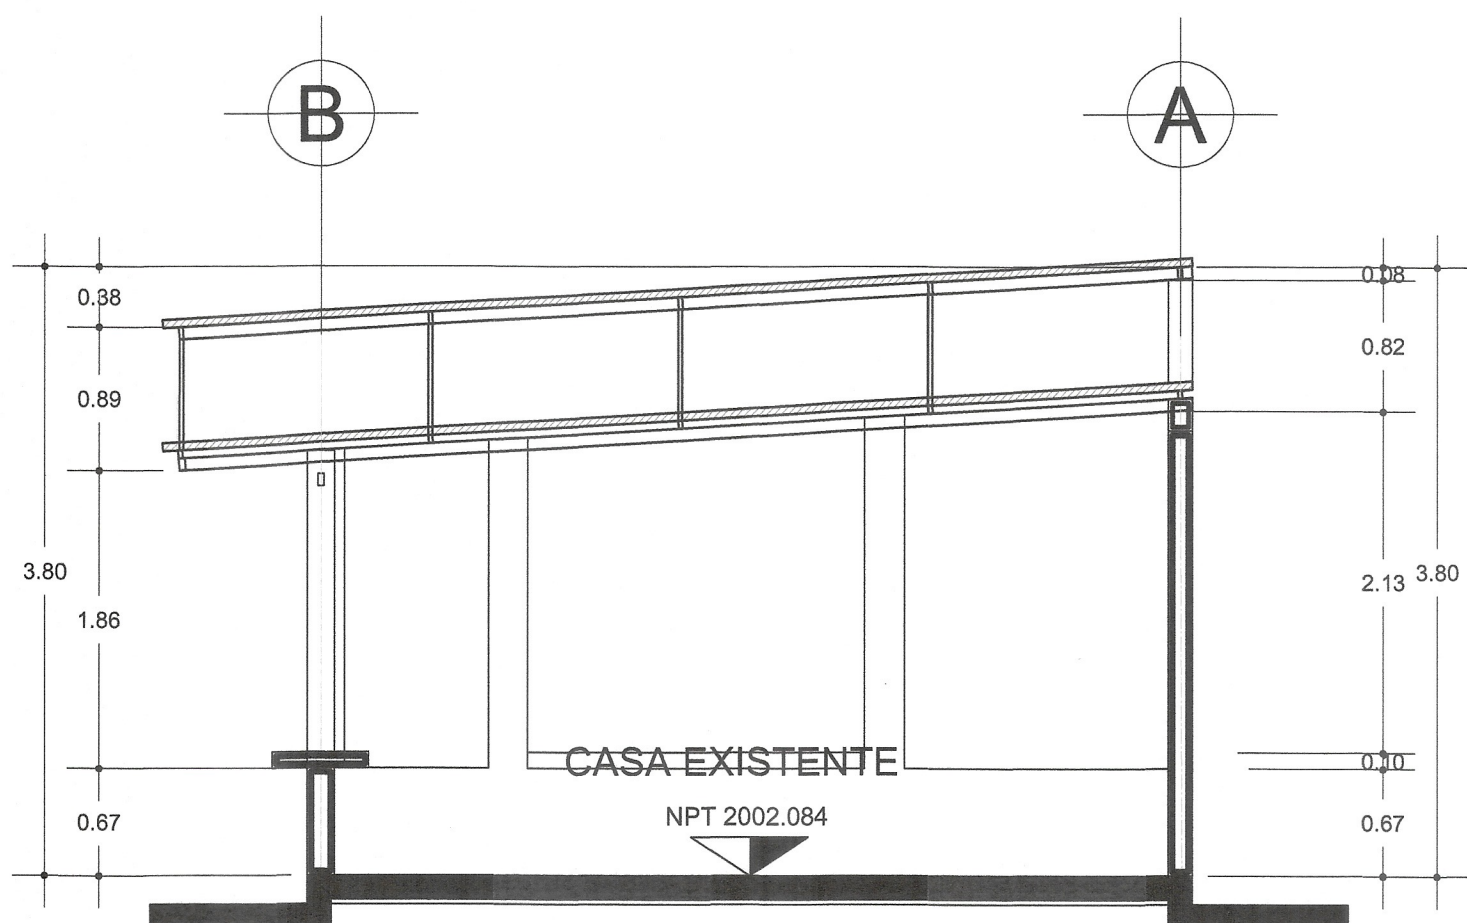

CORTE LONGITUDINAL B-B



Cámara Mexicana de la
Industria de la Construcción



SECRETARÍA
DE INFRAESTRUCTURA
GOBIERNO DE CHIAPAS
2024 - 2030

COMITÉ DE PROYECTOS EJECUTIVOS DE INFRAESTRUCTURA



DE ACUERDO AL REGLAMENTO DE LA LEY DE OBRAS PÚBLICAS DEL ESTADO DE CHIAPAS PUBLICADO EN EL BOLETÍN OFICIAL DEL ESTADO DE CHIAPAS, DE FECHA 30 DE AGOSTO DE 2006, PUBLICACIÓN NUMERO 2858-A-2006 EN EL ARTICULO 14 QUE A LETRA DICE: LA VALIDACIÓN Y RESPONSA DE LA VIABILIDAD TÉCNICA DE LOS PROYECTOS ESTARÁ A CARGO DE QUIEN LO ELABORA, YA SEA EN EL CASO DE QUE LO REALICE LA DEPENDENCIA O ENTIDAD A TRAVÉS DE LOS SERVIDORES PÚBLICOS ASIGNADOS PARA TAL EFECTO O CUANDO LO REALIZA UNA PERSONA EXTERNA EN VIRTUD DE UN CONTRATO.

TODA MODIFICACIÓN AL MISMO EN OBRA SERÁ A TRAVÉS DE CÉDULAS DE CAMBIO GENERADAS A SOLICITUD DE LA CONTRATISTA HACIA LA SUPERVISIÓN DANDO EL Vº.Bº. DE LA DIRECCIÓN DE PROYECTOS SIEMPRE Y CUANDO CUMPLA CON LA NORMATIVIDAD CORRESPONDIENTE.

ESTA VALIDACIÓN TIENE VIGENCIA DE UN AÑO A PARTIR
DEL _____ DEL _____ DEL 20____

RESPONSABLE DE PROYECTO



MORM
ESPACIOS Y CONSTRUCCION S.A. DE C.V.

ADMINISTRADOR UNICO:

ELABORÓ PROYECTO:

C. GLORIA ANGÉLICA ROSA RODRÍGUEZ

ARG. JULIO ENRIQUE MORMÍN MARTÍNEZ

CROQUIS DE UBICACIÓN



PROYECTO: PLAZA CAMPESINA EN LA CABECERA MUNICIPAL DE OXCHUC (REHABILITACIÓN)

LOCALIDAD: OXCHUC MUNICIPIO: OXCHUC REGION: V ALTOS DE CHIAPAS

TITULO DEL PLANO: CASA EXISTENTE ARQUITECTÓNICO(LEVANTAMIENTO) CLAVE DE PLANO PR-03

FECHA: OCTUBRE 2026 ESCALA: Escala: 1:50 ACOTACIÓN: Metros