


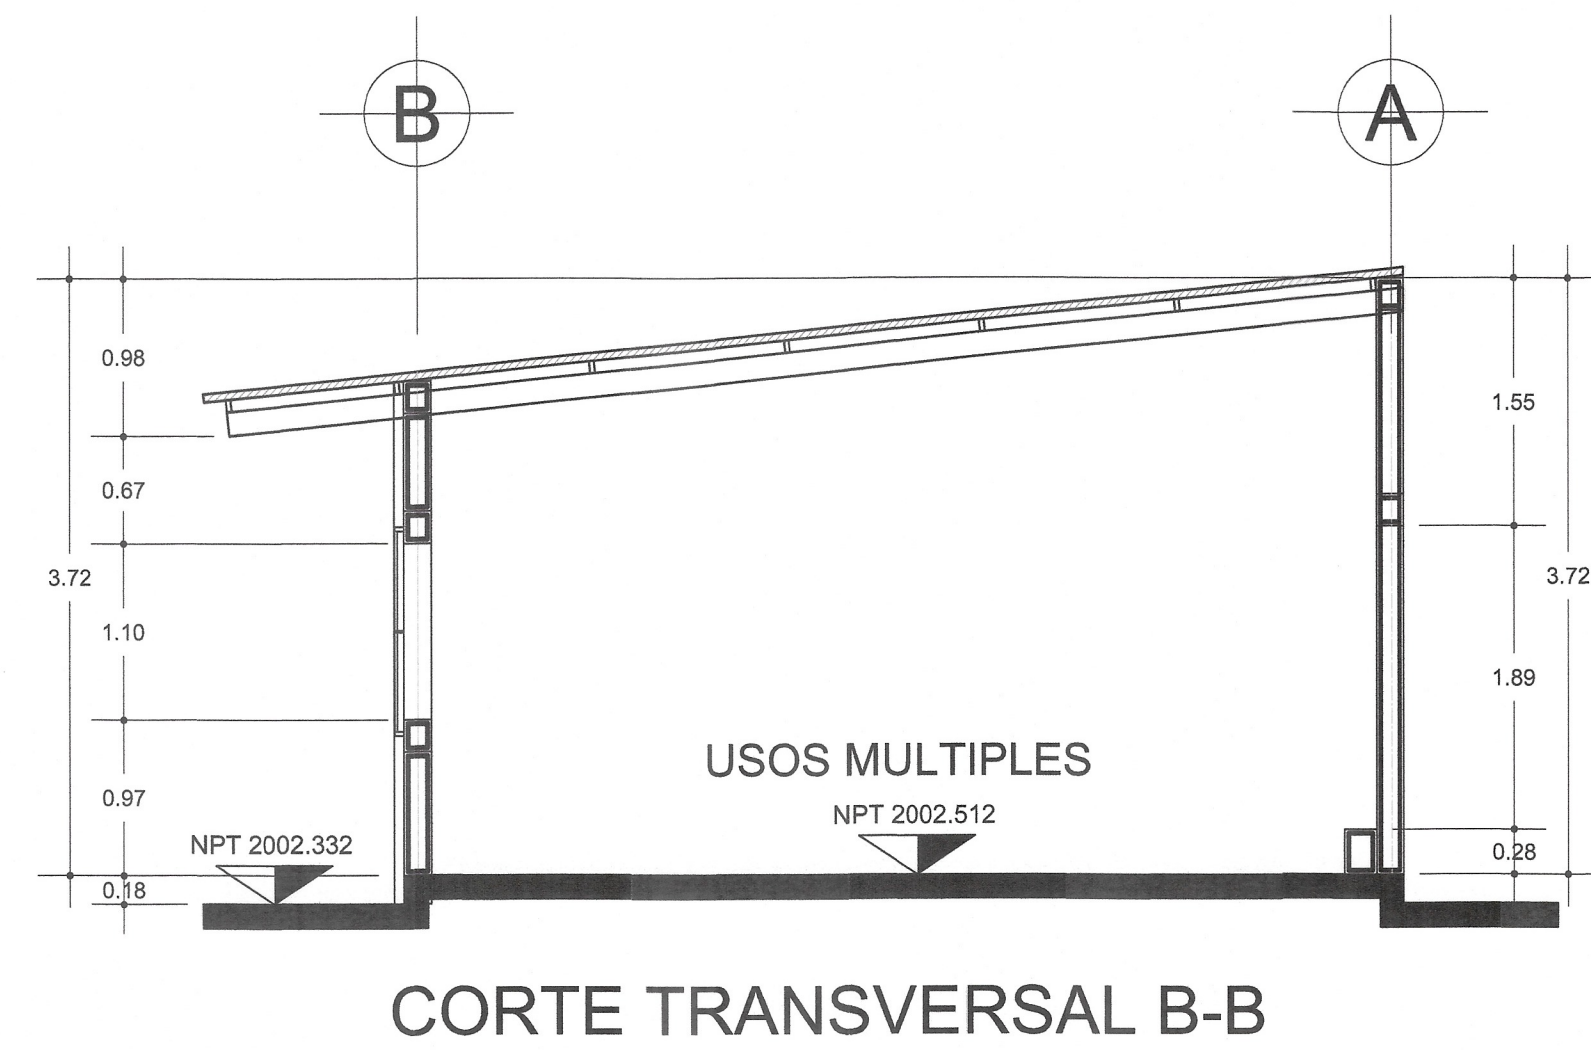
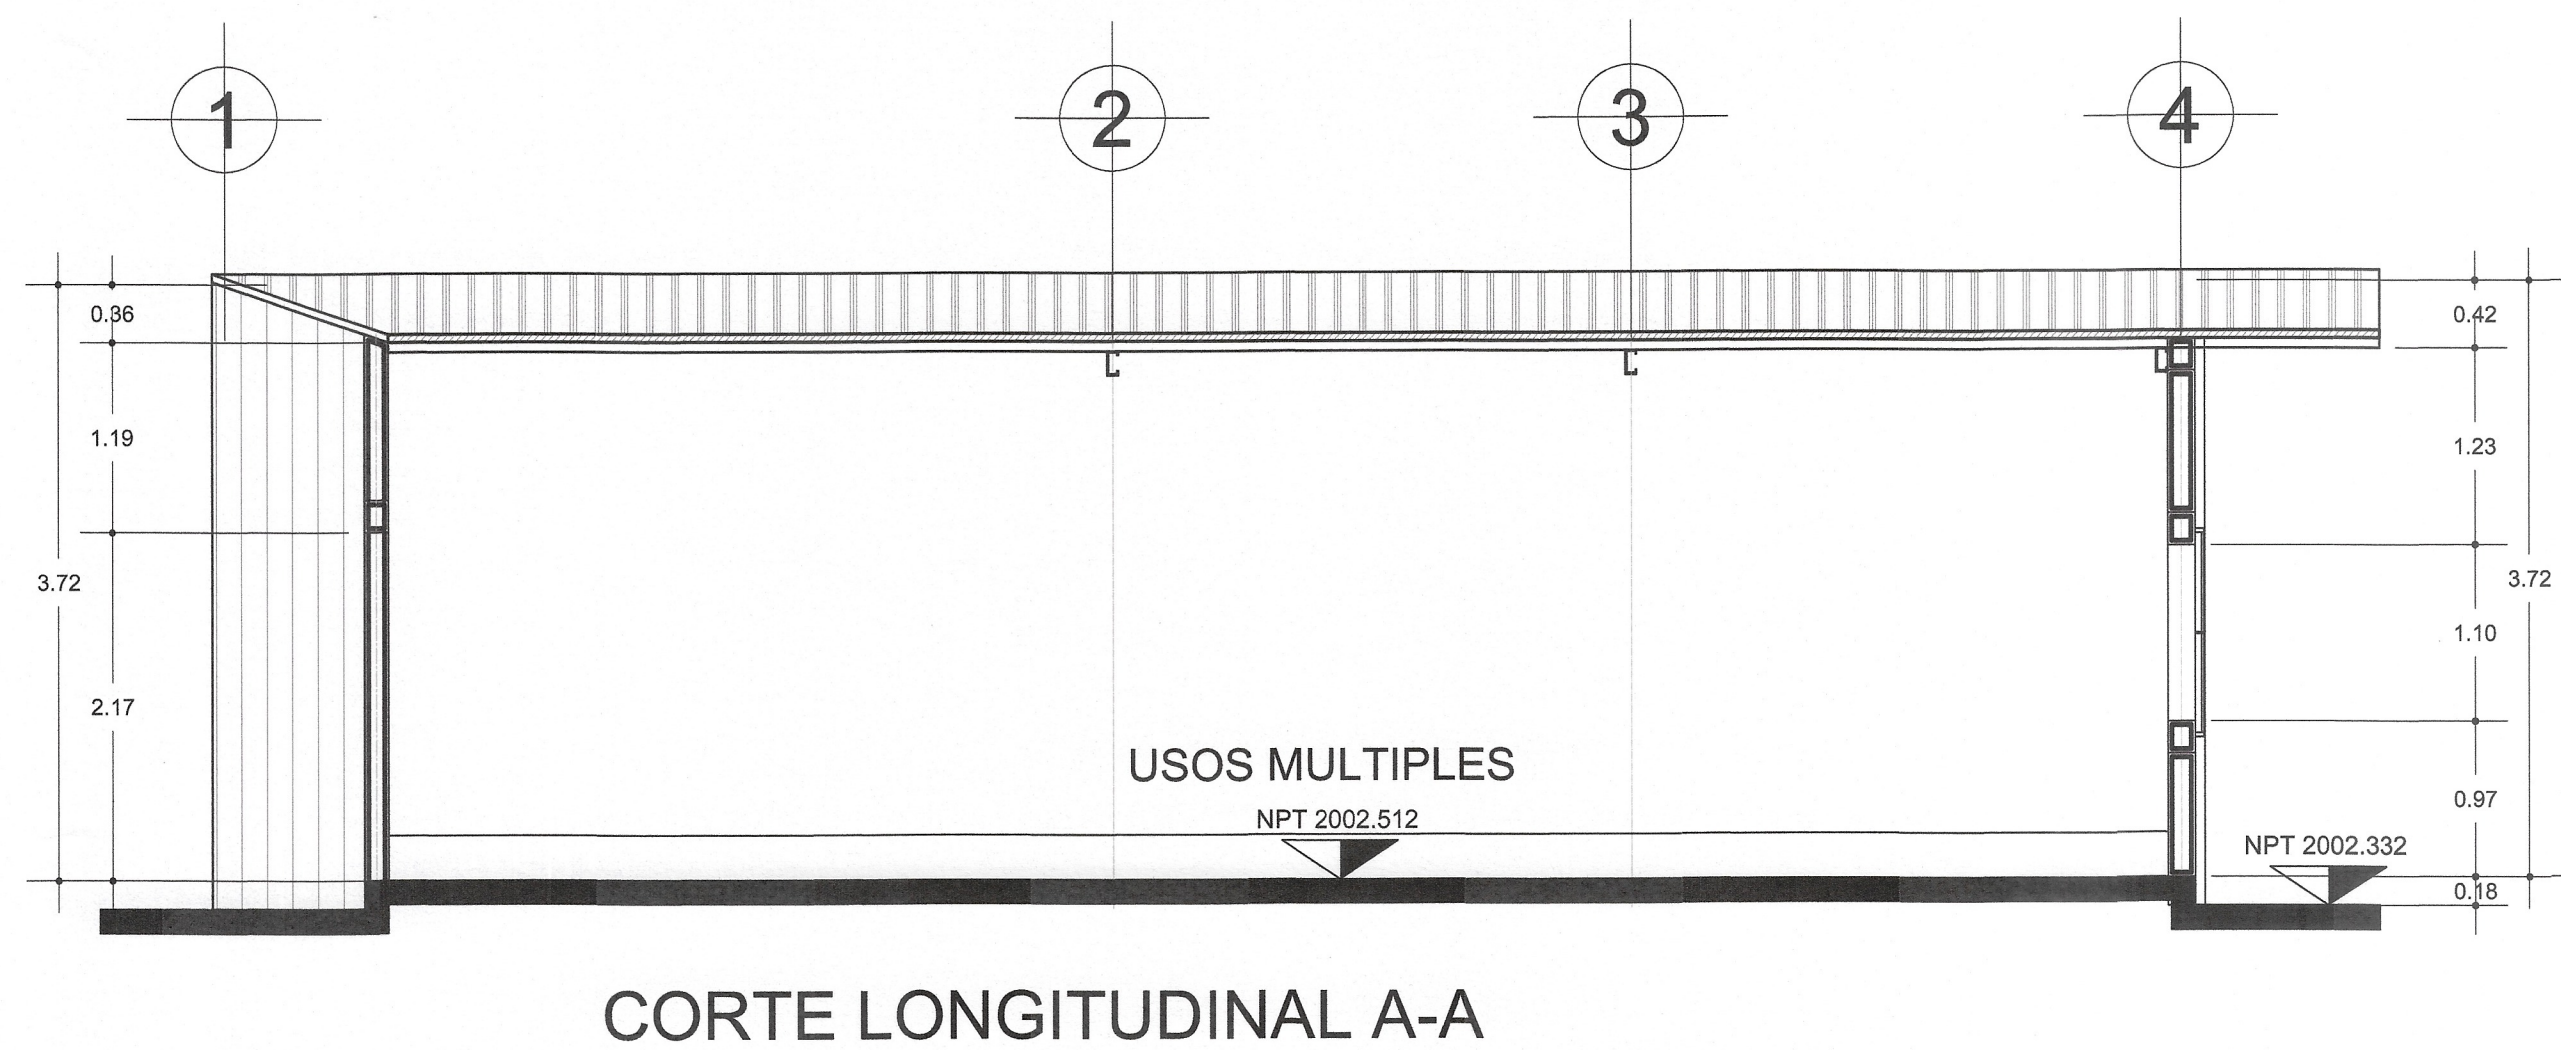
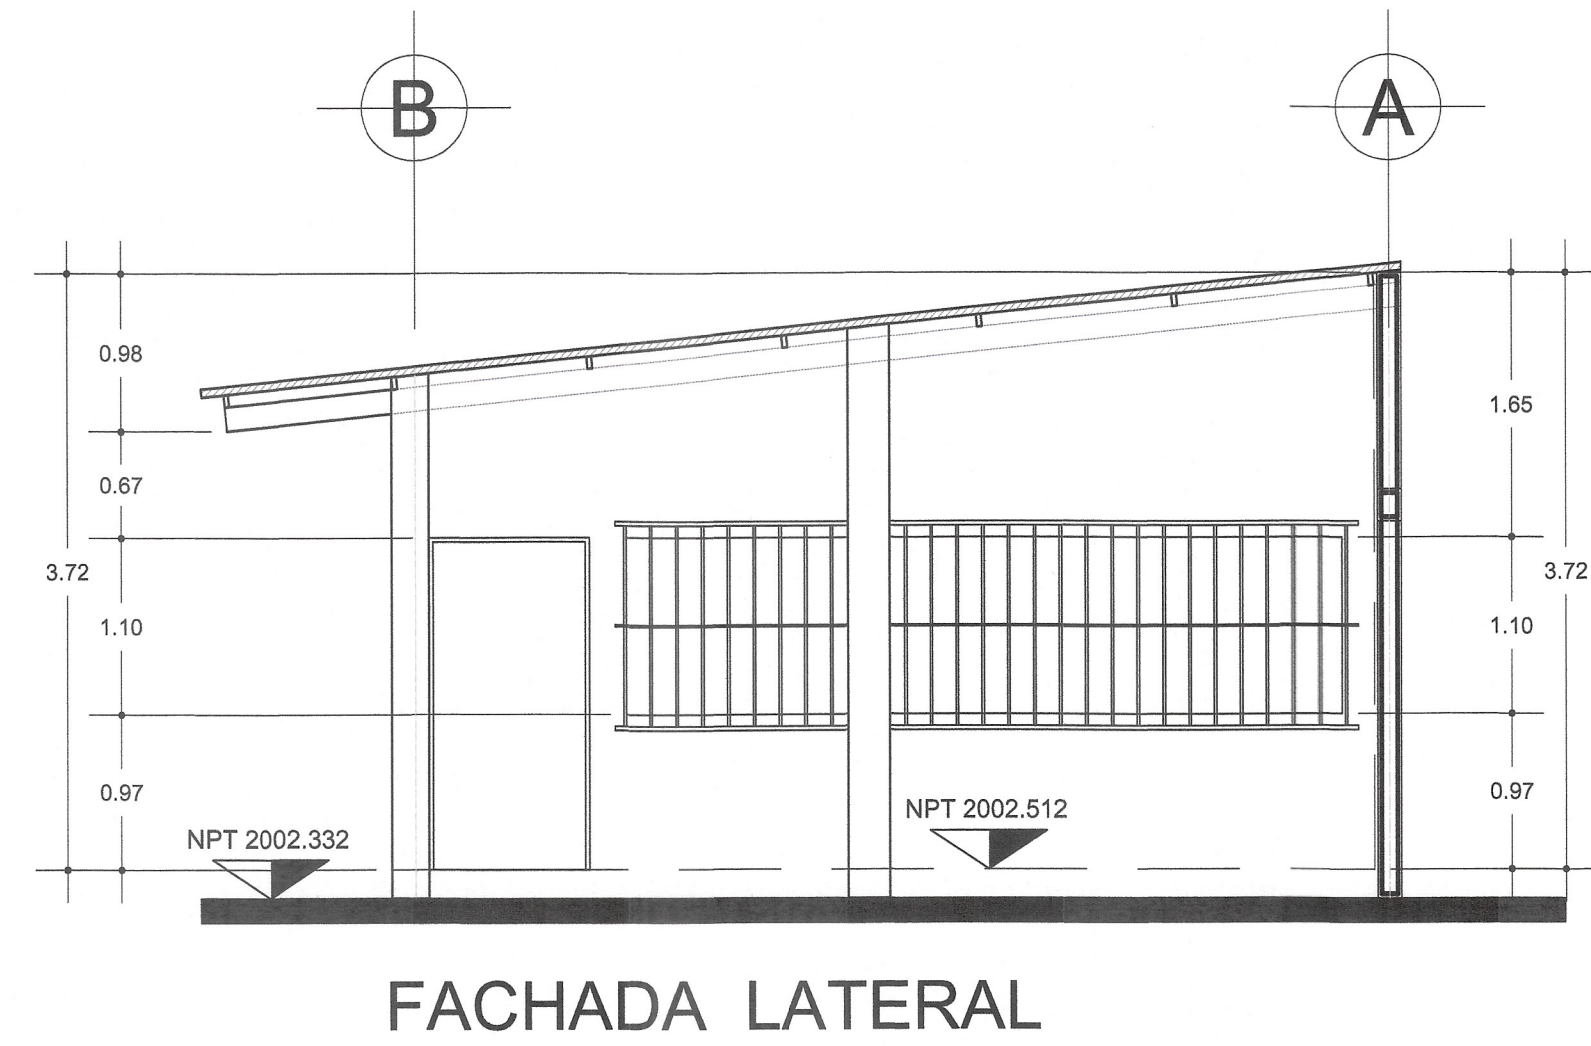


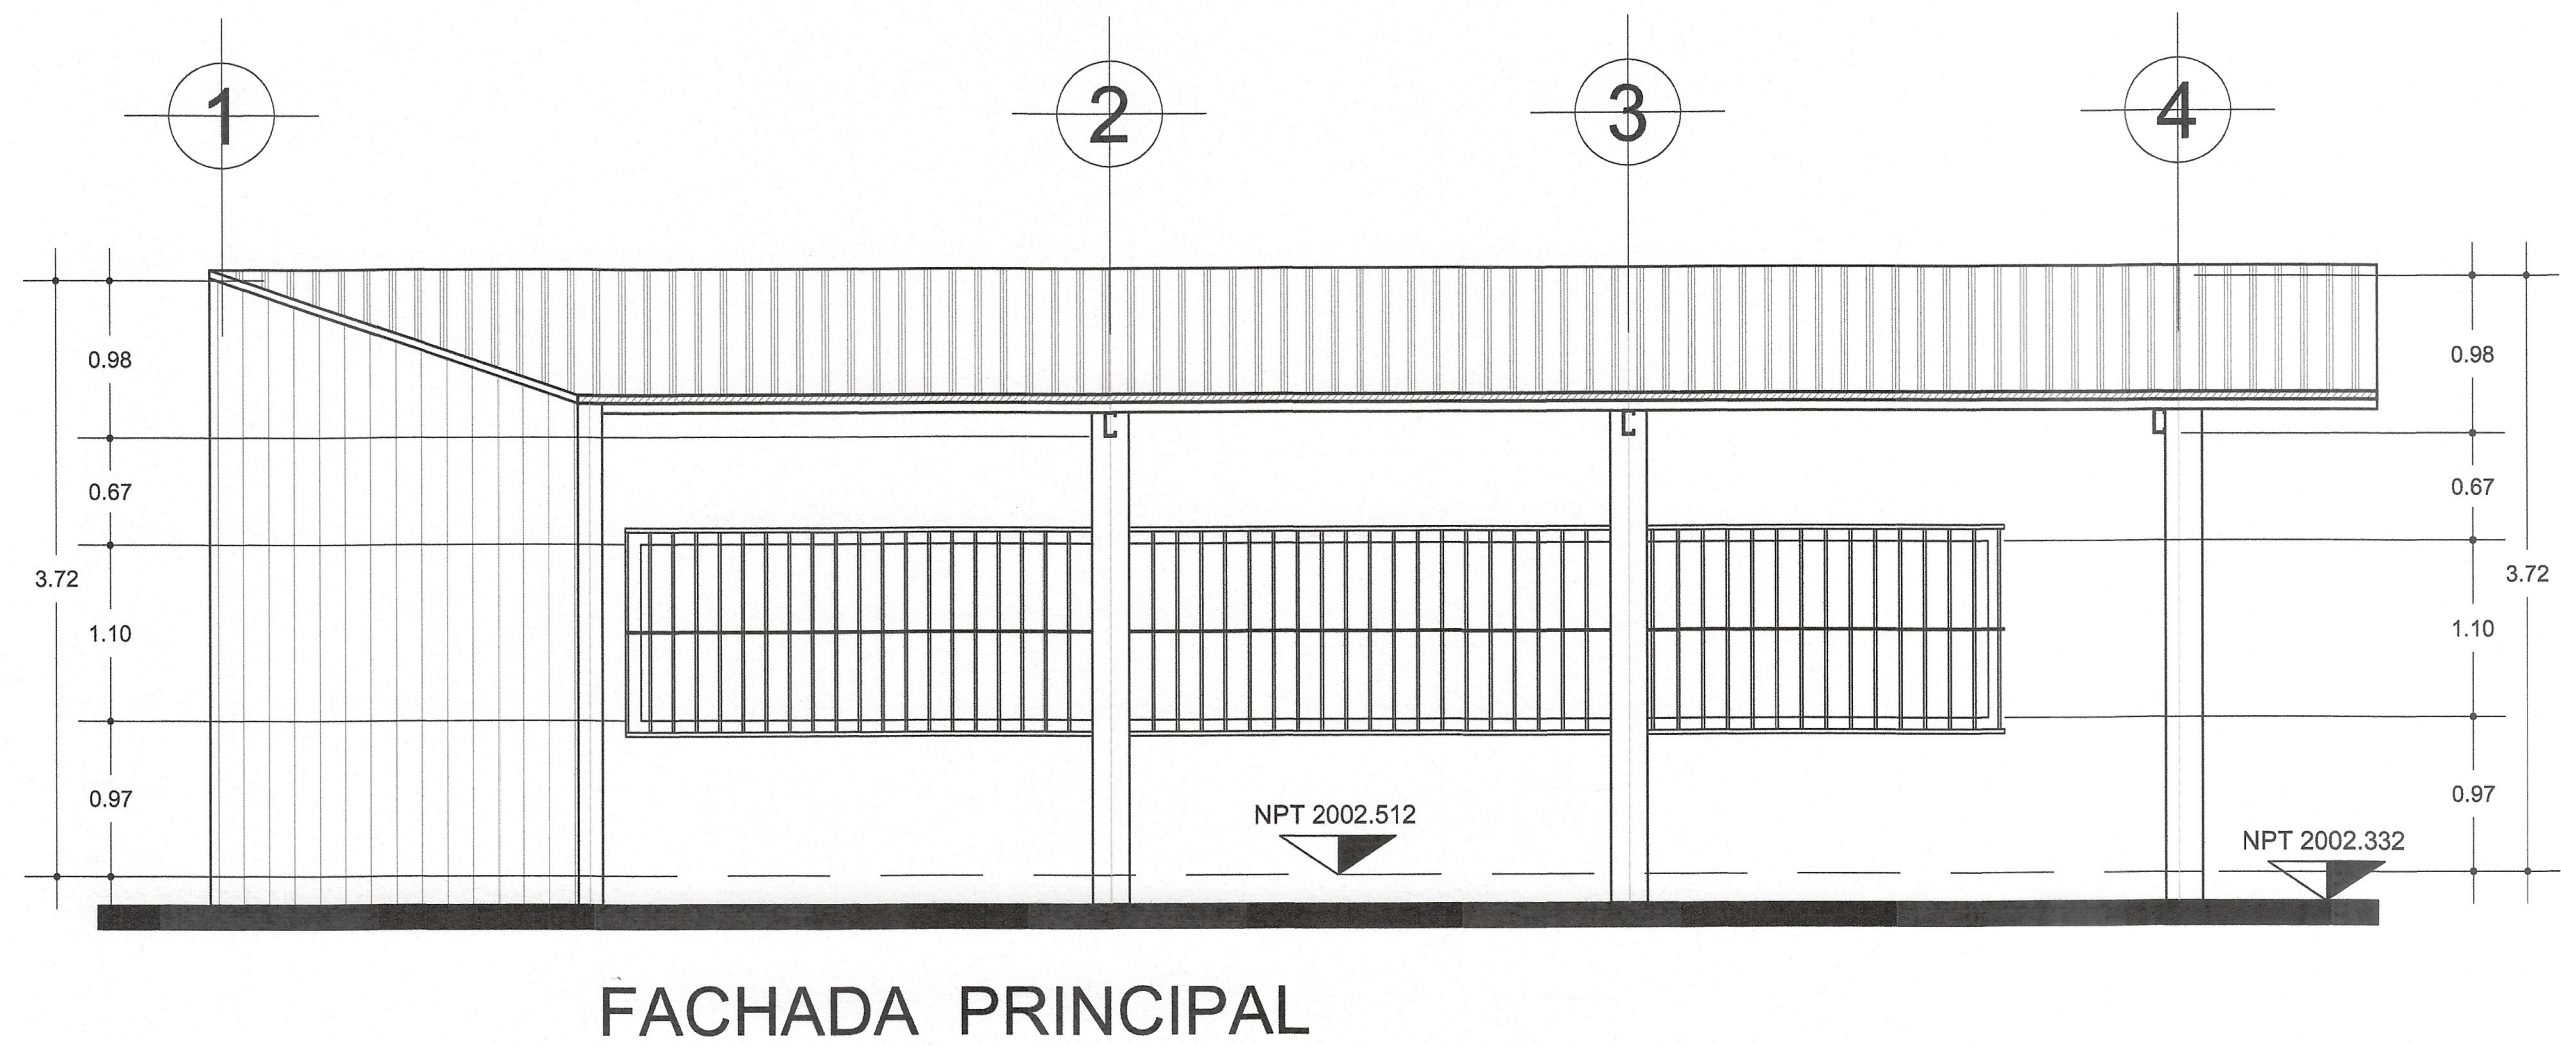

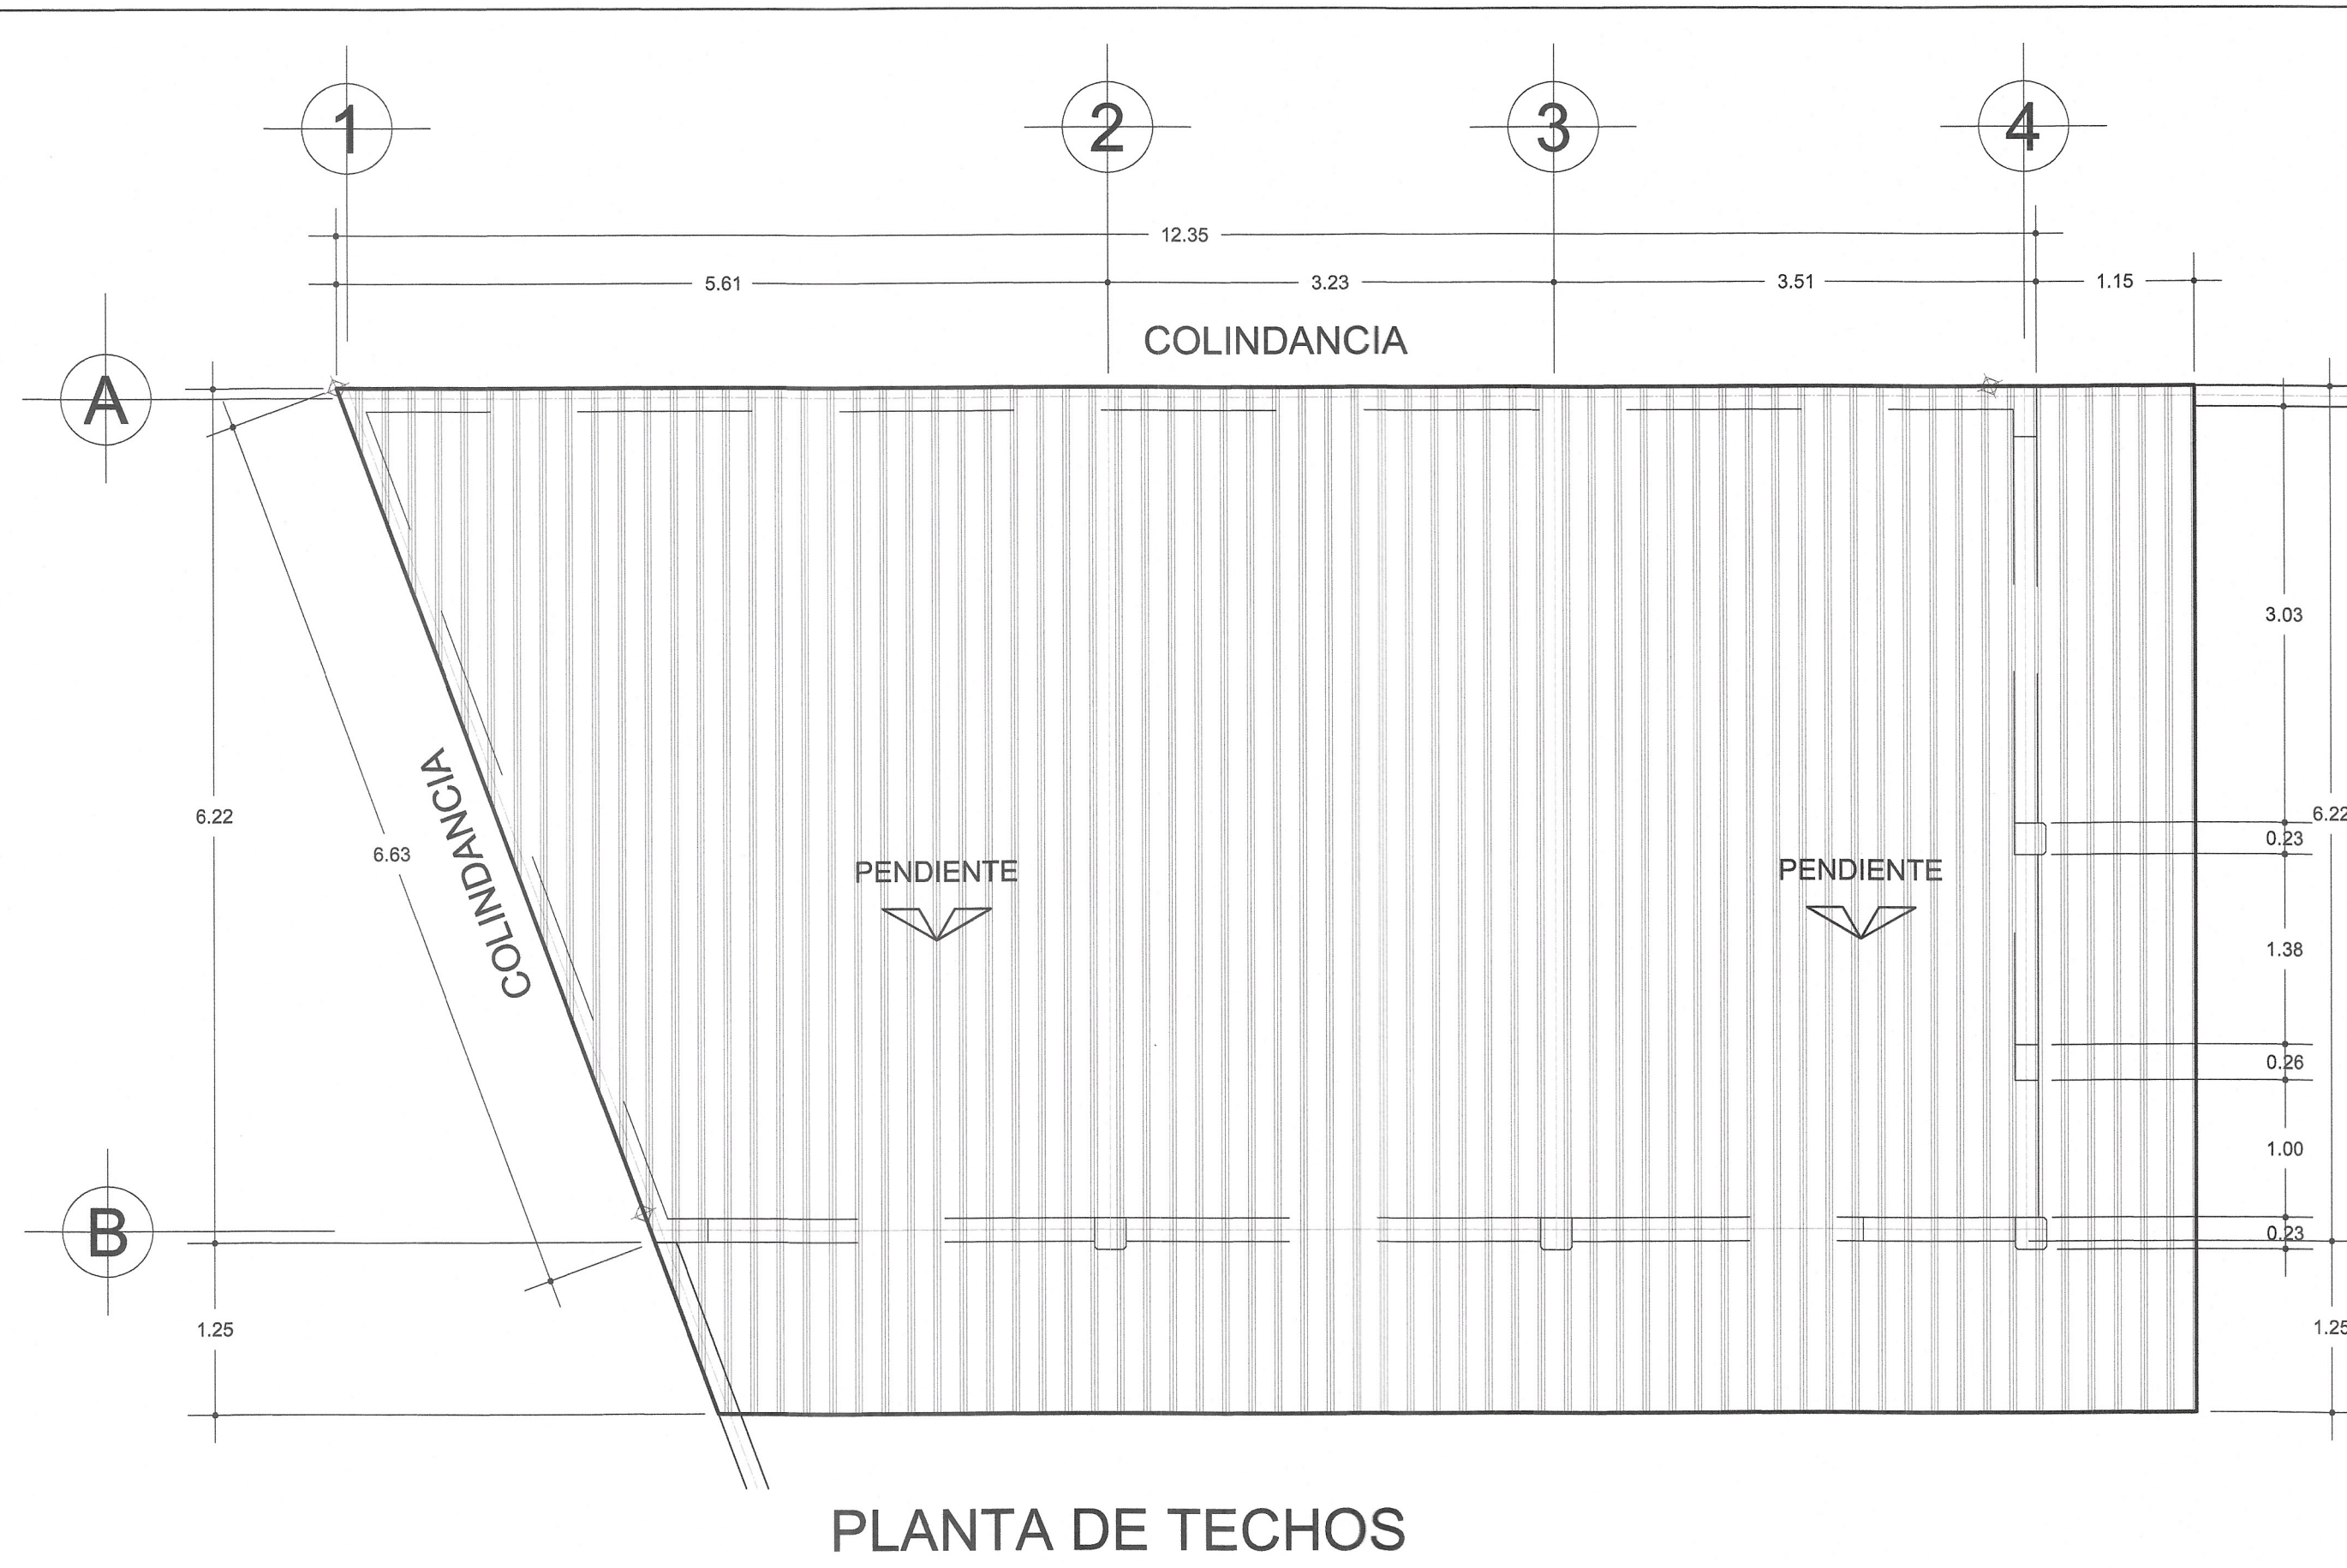

Cámara Mexicana de la Industria de la Construcción

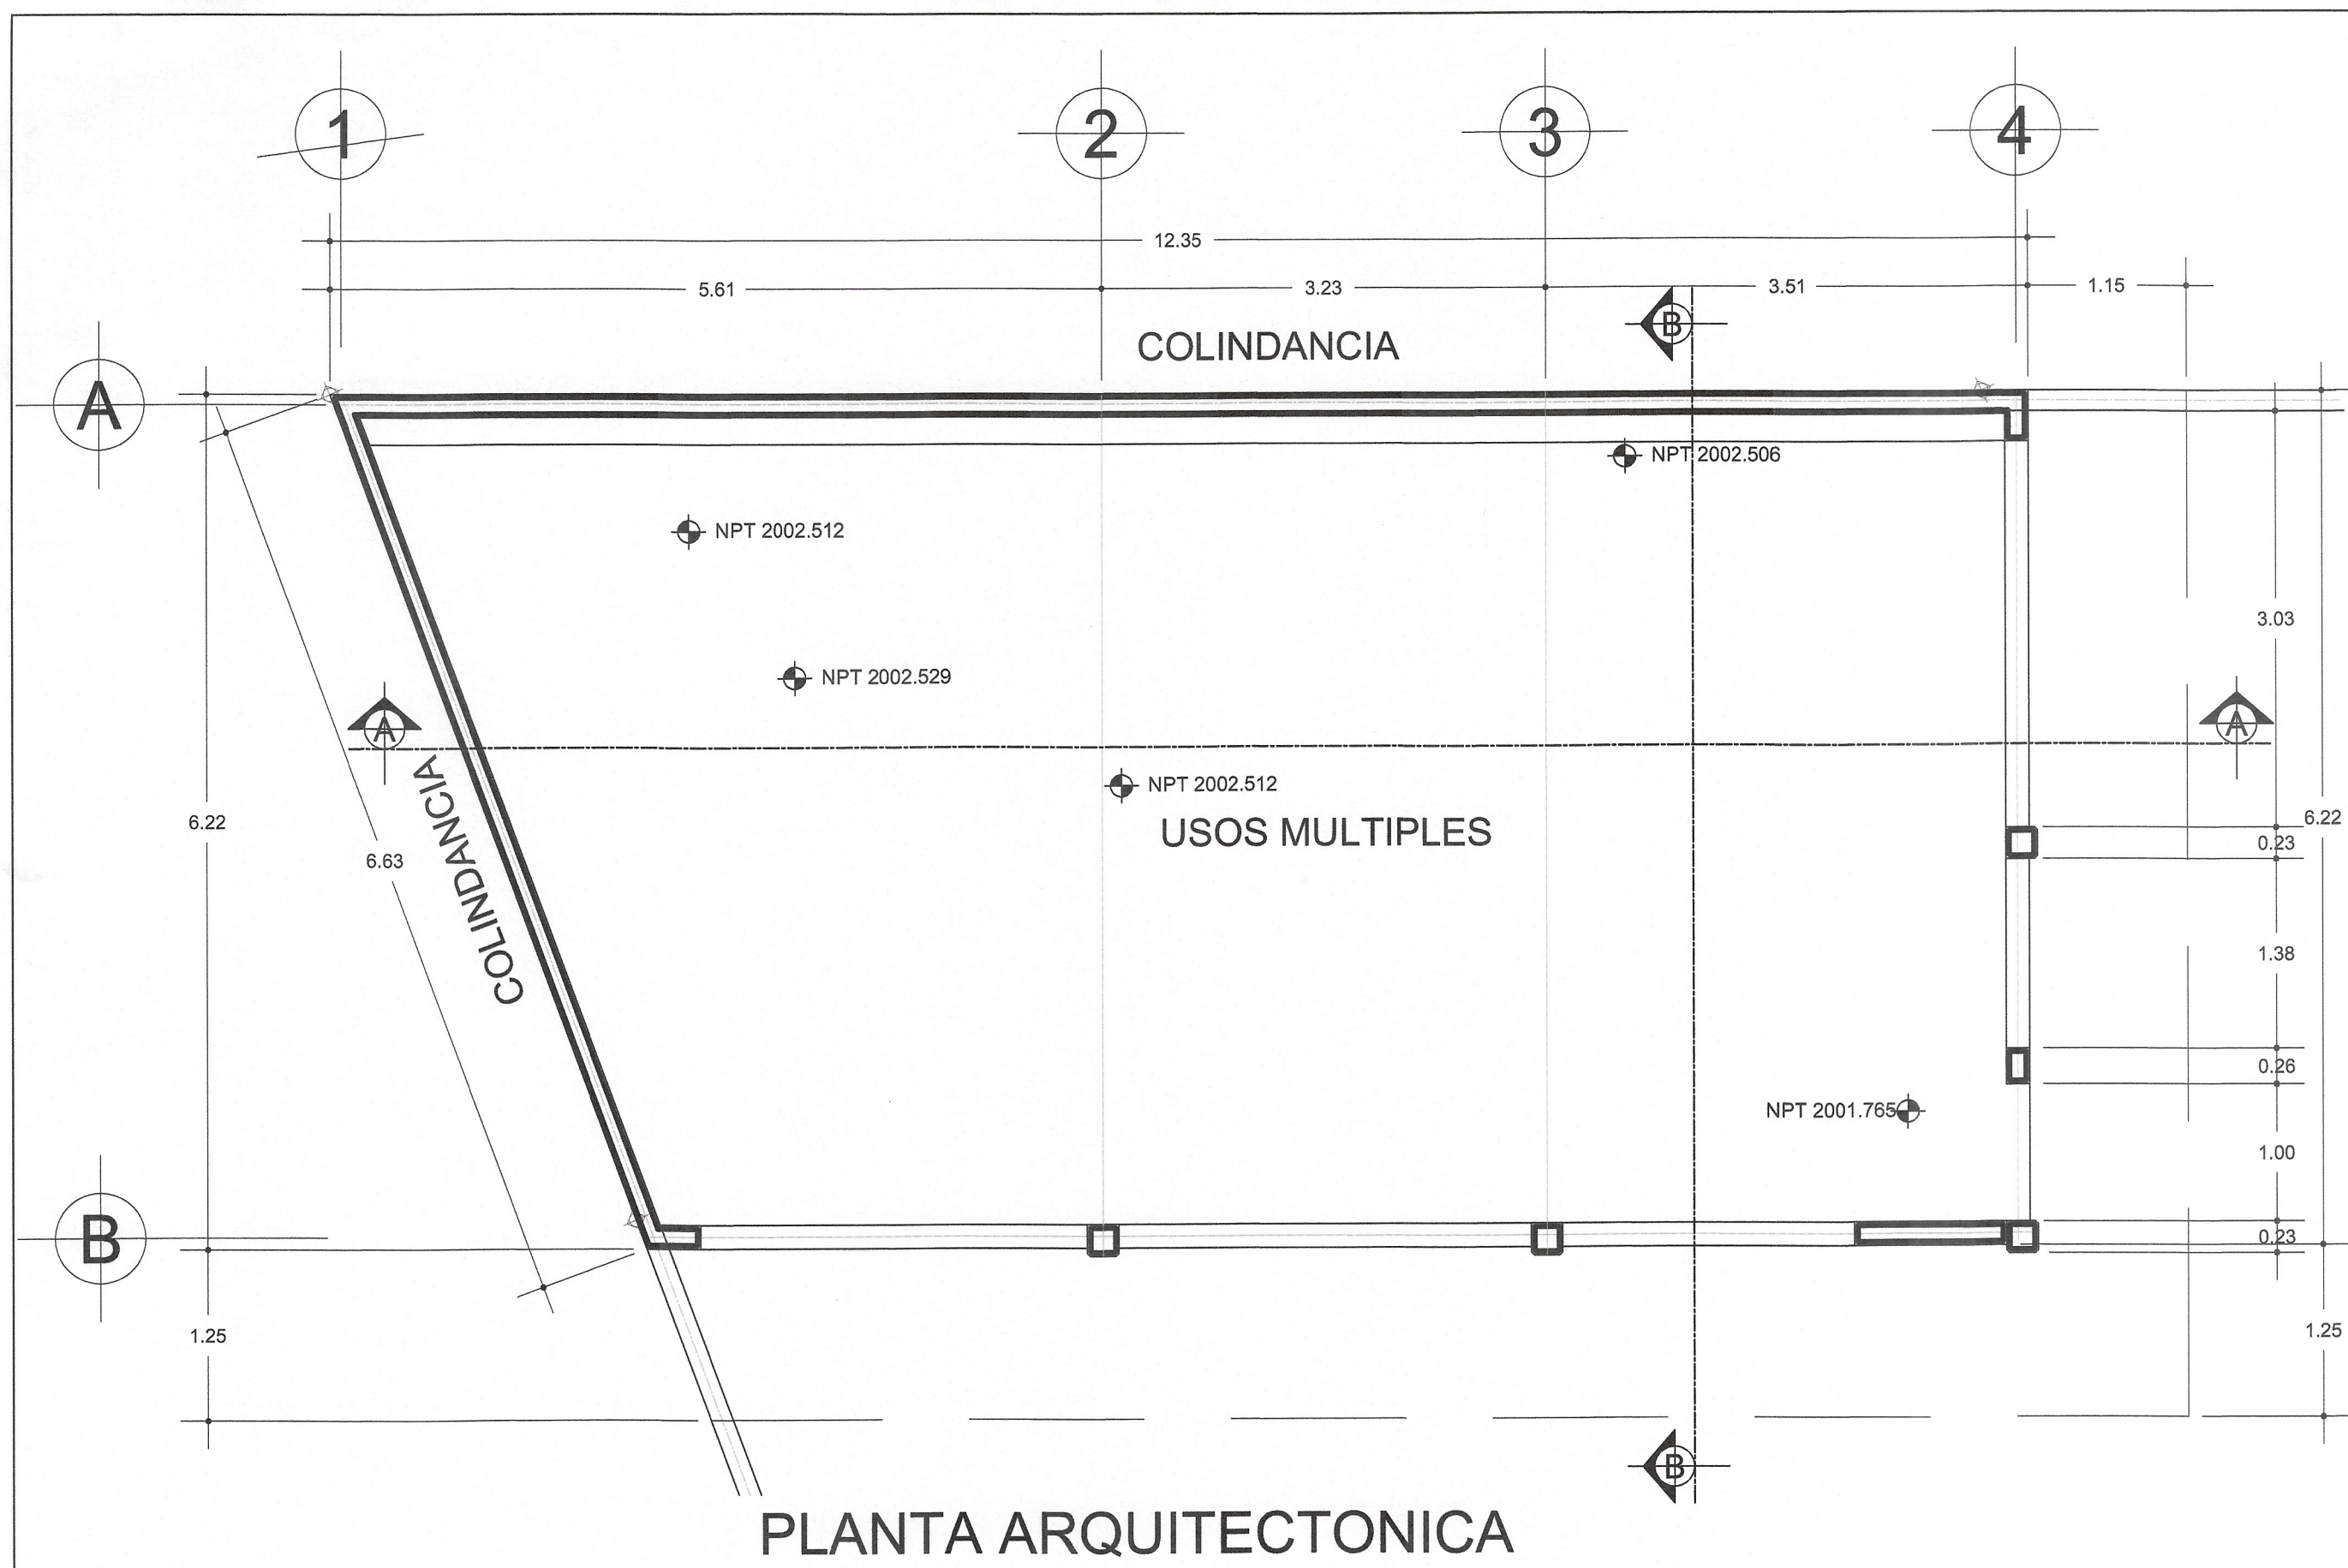

SECRETARÍA DE INFRAESTRUCTURA
HUMANISMO QUE TRANSFORMA
GOBIERNO DE CHIAPAS
2024 - 2030

COMITÉ DE PROYECTOS EJECUTIVOS DE INFRAESTRUCTURA

VALIDO:



VALIDADO
SECRETARÍA DE INFRAESTRUCTURA
GOBIERNO DE CHIAPAS
2024 - 2030


DE ACUERDO AL REGLAMENTO DE LA LEY DE OBRA PÚBLICA DEL ESTADO DE CHIAPAS PUBLICADO EN EL PERIÓDICO OFICIAL DEL MUNICIPIO DE OXCHUC, DE FECHA 30 DE AGOSTO DE 2006, PUBLICADO EN EL PERIÓDICO OFICIAL DEL MUNICIPIO DE OXCHUC EN EL ARTÍCULO 14 QUE A LETRA DICE: LA VALIDACIÓN Y RESPONSABILIDAD DE LA VIABILIDAD TÉCNICA DE LOS PROYECTOS ESTARÁ A CARGO DE QUIEN LO ELABORA, YA SEA EN EL CASO DE QUE LO REALICE LA DEPENDENCIA O ENTIDAD A TRAVÉS DE LOS SERVIDORES PÚBLICOS ASIGNADOS PARA TAL EFECTO O CUANDO LO REALIZA UNA PERSONA EXTERNA EN VIRTUD DE UN CONTRATO. TODA MODIFICACIÓN AL MISMO EN OBRA SERÁ A TRAVÉS DE CÉDULAS DE CAMBIO GENERADAS A SOLICITUD DE LA CONTRATISTA HACIA LA SUPERVISIÓN DANDO EL VºBº DE LA DIRECCIÓN DE PROYECTOS SIEMPRE Y CUANDO CUMPLA CON LA NORMATIVIDAD CORRESPONDIENTE.


ESTA VALIDACIÓN TIENE VIGENCIA DE UN AÑO A PARTIR DEL _____ DEL _____ DEL 20____

RESPONSABLE DE PROYECTO



MORM
ESPACIOS Y CONSTRUCCIÓN S.A. DE C.V.

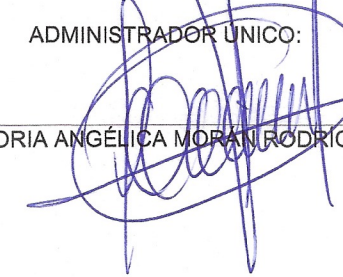ADMINISTRADOR ÚNICO: 
C. GLORIA ANGÉLICA MORÁN RODRÍGUEZ

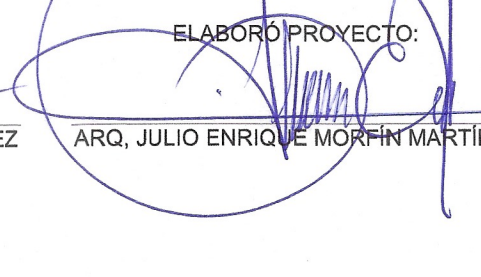ELABORÓ PROYECTO: 
ARQ. JULIO ENRIQUE MORÁN MARTÍNEZ

CROQUIS DE UBICACIÓN



N

PROYECTO: PLAZA CAMPESINA EN LA CABECERA MUNICIPAL DE OXCHUC (REHABILITACIÓN)

LOCALIDAD: OXCHUC MUNICIPIO: OXCHUC REGION: V ALTOS DE CHIAPAS

TÍTULO DEL PLANO: USOS MÚLTIPLES ARQUITECTÓNICO (LEVANTAMIENTO) CLAVE DE PLANO PR-04

FECHA: OCTUBRE 2026 ESCALA: Escala: 1:50 ACOTACIÓN: Metros