




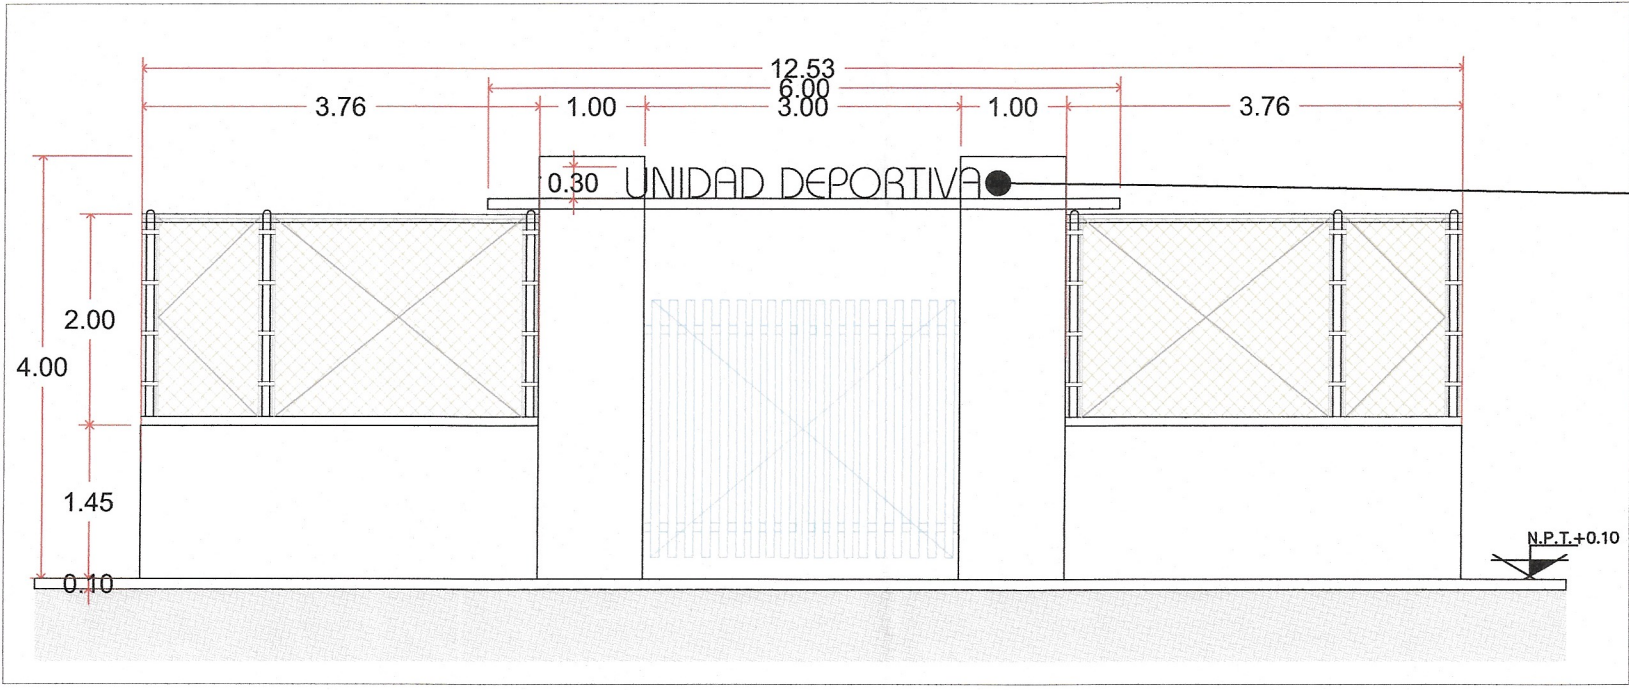

ESC 1:50

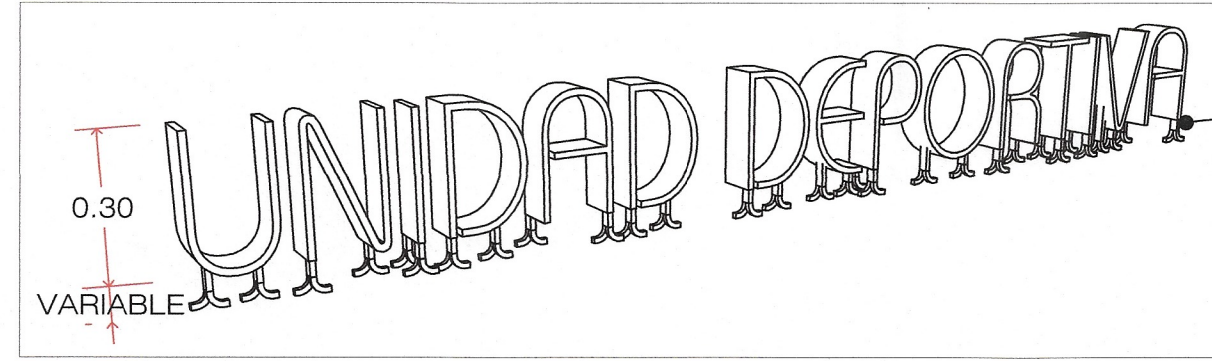


ANCLAJE AHOADO EN LOSA, CON SOLERA DE 1/2" POR 1".

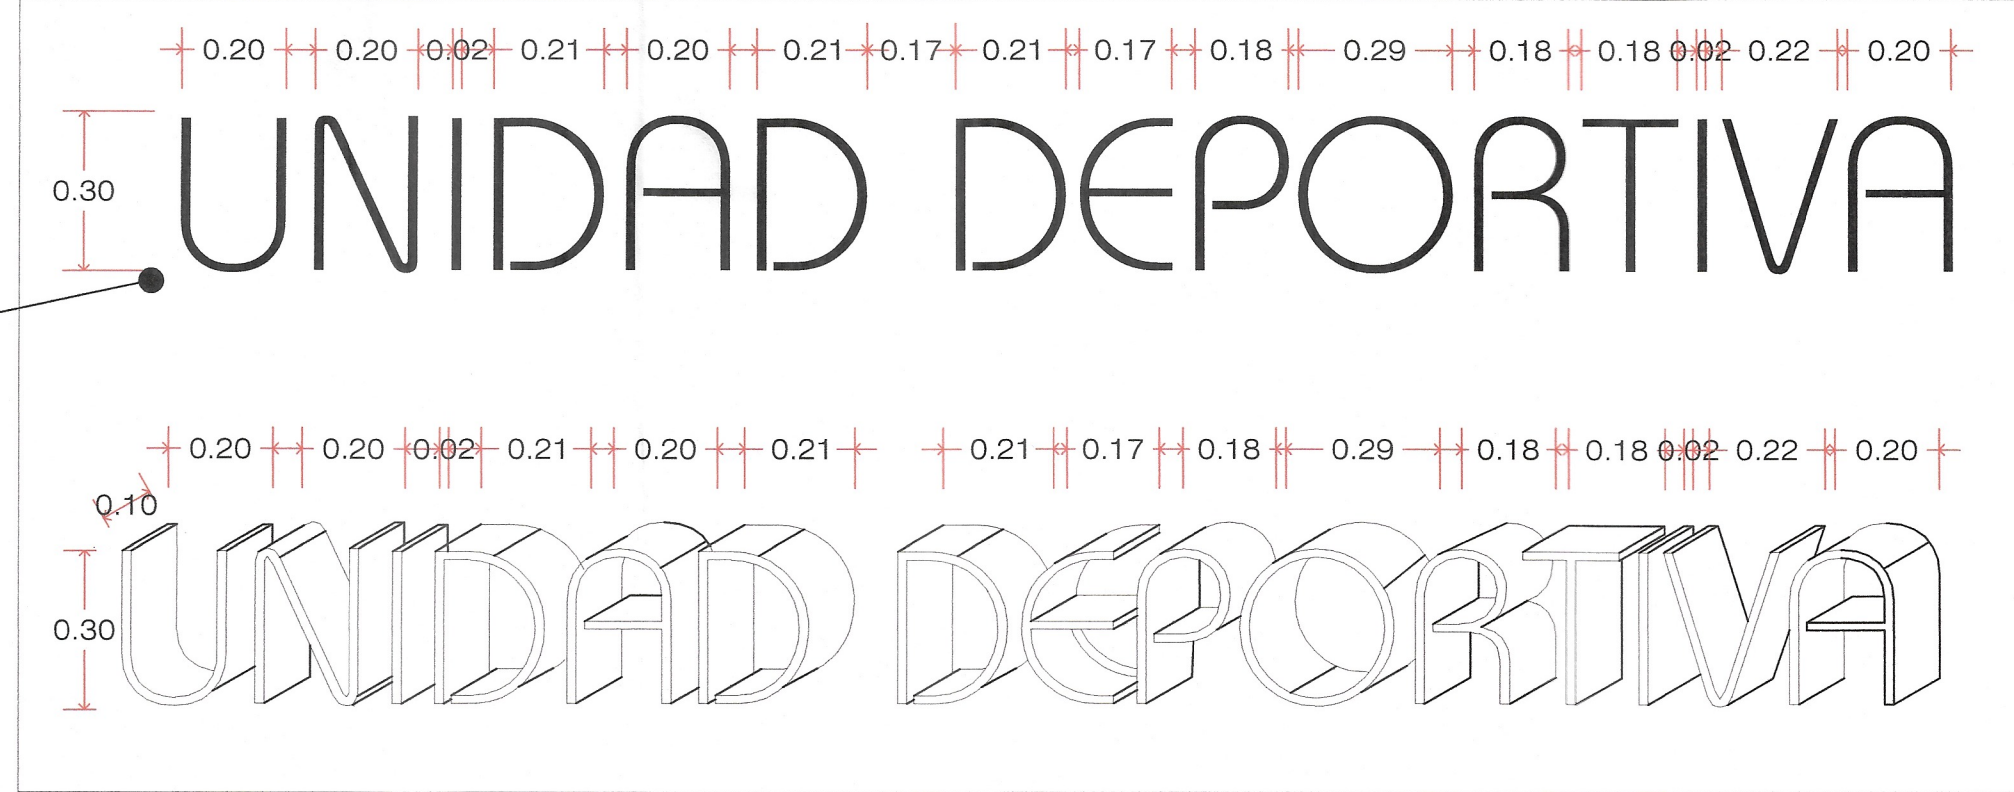


SECRETARÍA DE INFRAESTRUCTURA
GOBIERNO DE CHIAPAS
2024 - 2029


CROQUIS DE LOCALIZACIÓN.

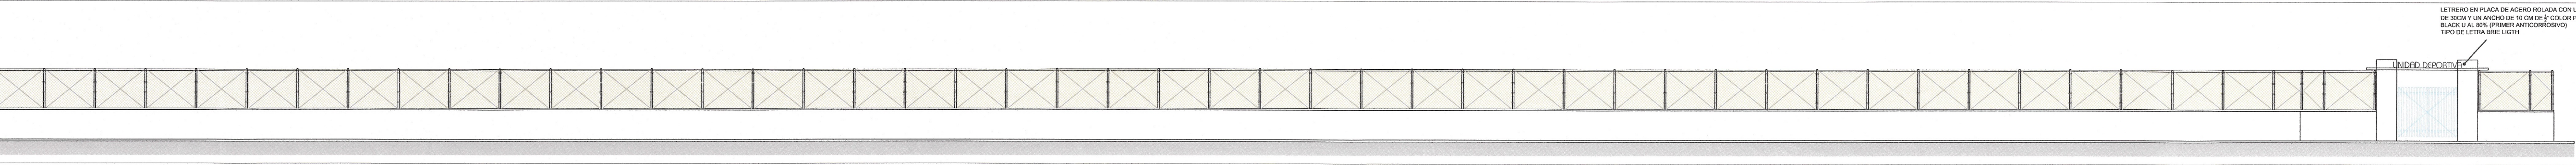



CORTE A-A'

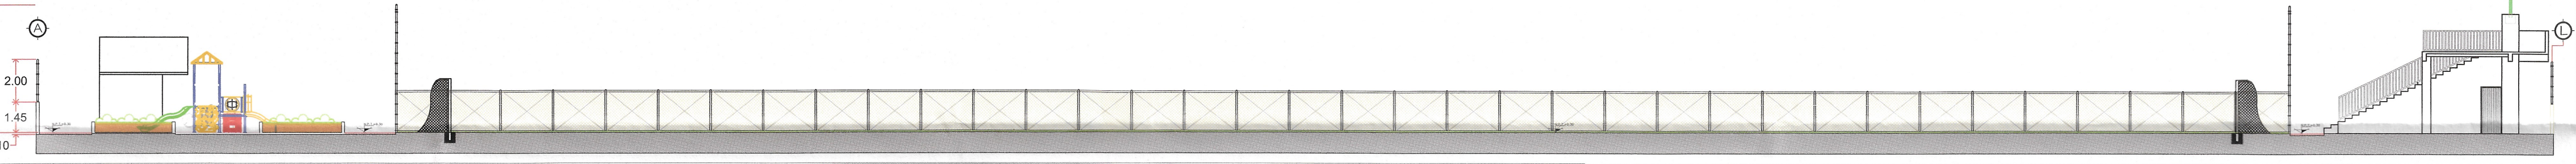



CORTE B-B'

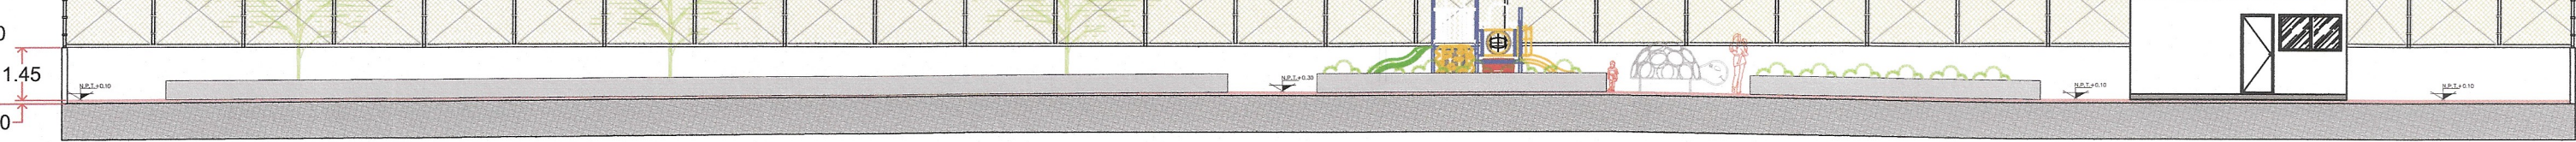

ESC 8:1

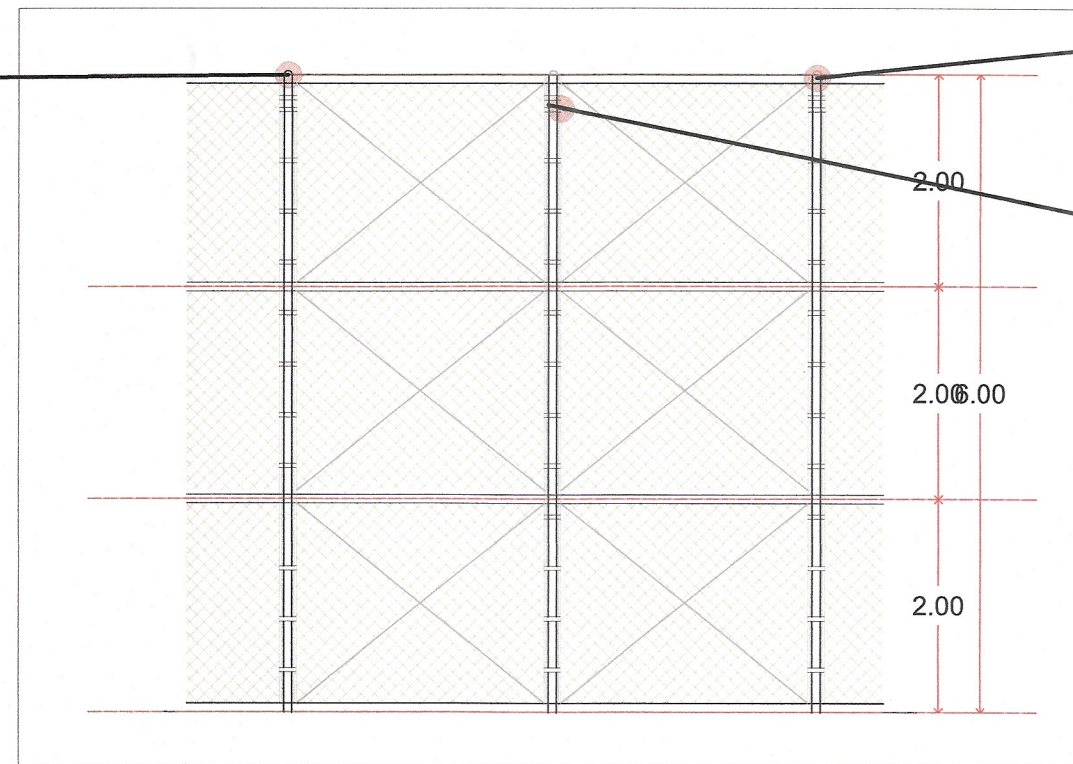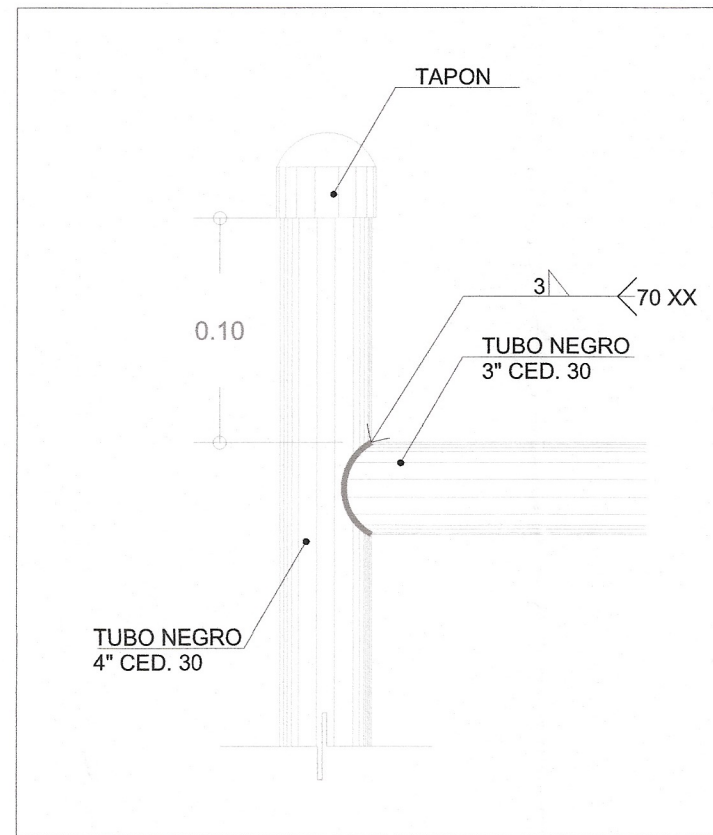

ESC 1:50

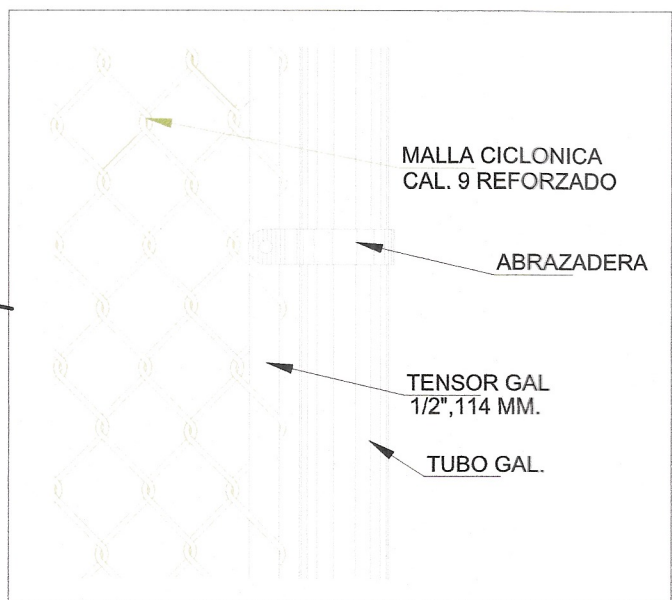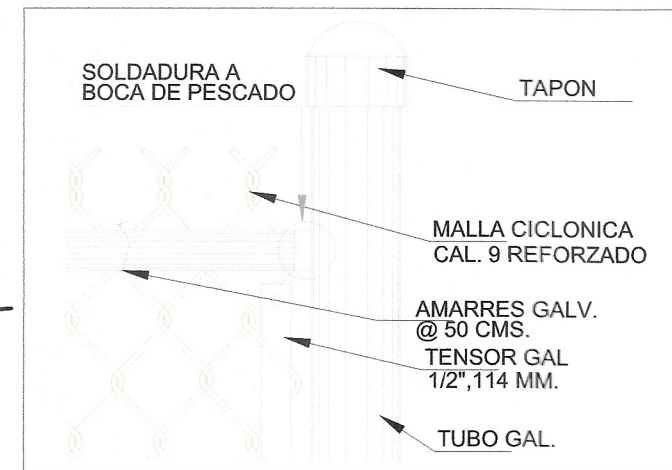

DE ACUERDO AL REGLAMENTO DE LA LEY DE OBRA PUBLICA DEL ESTADO DE CHIAPAS PUBLICADO EN EL PERIODO OFICIAL NUMERO 374 DE FECHA 30 DE AGOSTO DE 2006, PUBLICACION NUMERO 2888-A-2006 EN EL ARTICULO 14 QUE A LETRA DICE LA VALIDACION Y RESPONSA DE LA VIABILIDAD TECNICA DE LOS PROYECTOS ESTARA A CARGO DE QUIEN LO ELABORA YA SEA EN EL CARGO DE QUE LO REALICE LA DEPENDENCIA O ENTIDAD A TRAVES DE LOS SERVIDORES PUBLICOS ASIGNADOS PARA TAL EFECTO O CUANDO LO REALICE UNA PERSONA EXTERNA EN VIRTUD DE UN CONTRATO. TODA MODIFICACION AL MISMO EN OBRA SERA A TRAVES DE CEDULAS DE CAMBIO GENERADAS A SOLICITUD DE LA CONTRATISTA HACIA LA SUPERVISION CUANDO EL TOLDO DE LA DIRECCION DE PROYECTOS SIEMPRE Y CUANDO CUMPLA CON LA NORMATIVIDAD CORRESPONDIENTE.

ESTA VALIDACION TIENE VIGENCIA DE UN AÑO APARTIR DEL DEL DEL DEL



SECRETARIA DE INFRAESTRUCTURA

MTRA. ANAKAREN GÓMEZ ZUÁRT
Secretaria de Obras Públicas
Subsecretaría de Desarrollo Urbano y Proyectos
ARQ. VICENTA AURORA GONZÁLEZ GERRANDO
Ingeniera de Proyectos
ARQ. YENIT ESPERANZA RUIZ HIDALGO
Jefe del Departamento de Proyectos de Infraestructura Urbana,
Parqueadero Urbano y Obras de la Dirección del Proyecto.

PROYECTO: CANCHA PÚBLICA EN LA CABECERA MUNICIPAL DE CHICOASEN (REHABILITACIÓN)

LOCALIDAD: CHICOASEN MUNICIPIO: CHICOASEN, CHIAPAS, REGION: III. MEZCALAPA

TÍTULO DEL PLANO: PLANO DE CORTES Y DETALLES CLAVE DE PLANO: ARQ-02

FECHA: OCTUBRE | 2025 ESCALA: LA INDICADA ACOTACIÓN: EN METROS