


CROQUIS DE LOCALIZACIÓN.



SIMBOLOGÍA	
POLIGONO	---
PARAMENTO	---
ALAMBRADO	---
EJE CALLE	---
POZO DE VISITA	---
REGISTRO CFE	---
POSTE CFE	---
REGISTRO ELECTRICO	---
CENTRO DE CARGA	---
LUMINARIA	---
No VERTICE	---
ARBOL	---

CUADRO DE CONSTRUCCION						
LADO		RUMBO	DISTANCIA	V	COORDENADAS	
EST	PV				Y	X
				1	1,875,909.764	488,281.837
1	2	S 88°24'31.90" W	12.53	2	1,875,909.416	488,269.309
2	3	S 64°17'03.91" W	113.84	3	1,875,860.019	488,166.741
3	4	S 37°46'49.11" E	71.23	4	1,875,803.720	488,210.380
4	5	N 62°31'14.74" E	112.54	5	1,875,855.649	488,310.223
5	1	N 27°40'45.26" W	61.11	1	1,875,909.764	488,281.837

SUPERFICIE = 8,055.41 m2

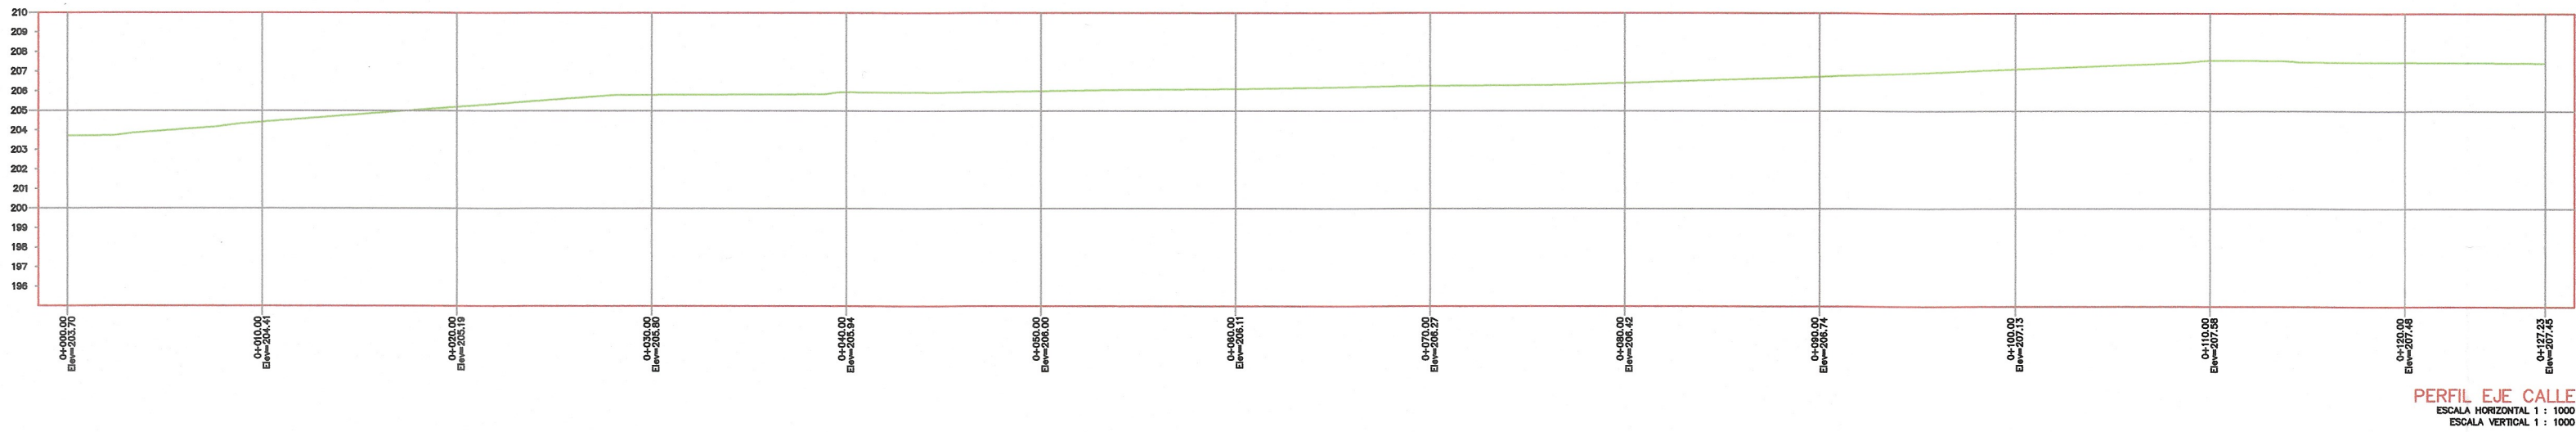

DE ACUERDO AL REGLAMENTO DE LA LEY DE OBRA PUBLICA DEL ESTADO DE CHIAPAS PUBLICADO EN EL PERIODICO OFICIAL NUMERO 375, DE FECHA 30 DE AGOSTO DE 2008, PUBLICACION NUMERO 2668-A-2008 EN EL ARTICULO 14 QUE A LEBRA DIC: LA VALIDACION Y RESPONSABILIDAD DE LA VERIFICACION TECNICA DE LOS PROYECTOS ESTARA A CARGO DE QUIEN LO ELABORA, YA SEA EN EL CASO DE QUE LO REALICE LA DEPENDENCIA O ENTIDAD A TRAVES DE LOS SERVIDORES PUBLICOS ASIGNADOS PARA TAL EFECTO O CUANDO LO REALICE UNA PERSONA EXTERNA EN VIRTUD DE UN CONTRATO. TODA MODIFICACION AL MISMO EN OBRA SERA A TRAVES DE CECULAS DE CAMBIO GENERADAS A SOLICITUD DE LA CONTRATISTA HACIA LA SUPERVISION DAMUNO, VALOR DE LA DIRECCION DE PROYECTOS SIEMPRE Y CUANDO CUMPLA CON LA NORMATIVIDAD CORRESPONDIENTE.

ESTA VALIDACION TIENE VIGENCIA DE UN AÑO A PARTIR DEL _____ DEL _____ DEL 20__



SECRETARIA DE INFRAESTRUCTURA
MTRA. ANAKAREN GÓMEZ ZUÁRTEZ
Secretaría de Obras Públicas
MTRO. MARCO ANTONIO CONSTANTINO VERA
Subsecretario de Desarrollo Urbano y Proyectos
ARQ. VIOLETA ALARCÓN GONZÁLEZ GERARDO
Arq. YERTY ESPERANZA RUIZ HIDALGO
Arq. YERICK ESPERANZA RUIZ HIDALGO
Arq. YERICK ESPERANZA RUIZ HIDALGO
Arq. YERICK ESPERANZA RUIZ HIDALGO

PROYECTO: **CANCHA PÚBLICA EN LA CABECERA MUNICIPAL DE CHICOASÉN (REHABILITACIÓN)**
LOCALIDAD: **CHICOASÉN** MUNICIPIO: **CHICOASÉN, CHIAPAS** REGIÓN: **III, MEZCALAPA**
TÍTULO DEL PLANO: **PLANO TOPOGRÁFICO** CLAVE DE PLANO: **TOP-01**

FECHA: **OCTUBRE | 2026** ESCALA: **LA INDICADA** ACOTACIÓN: **EN METROS**