

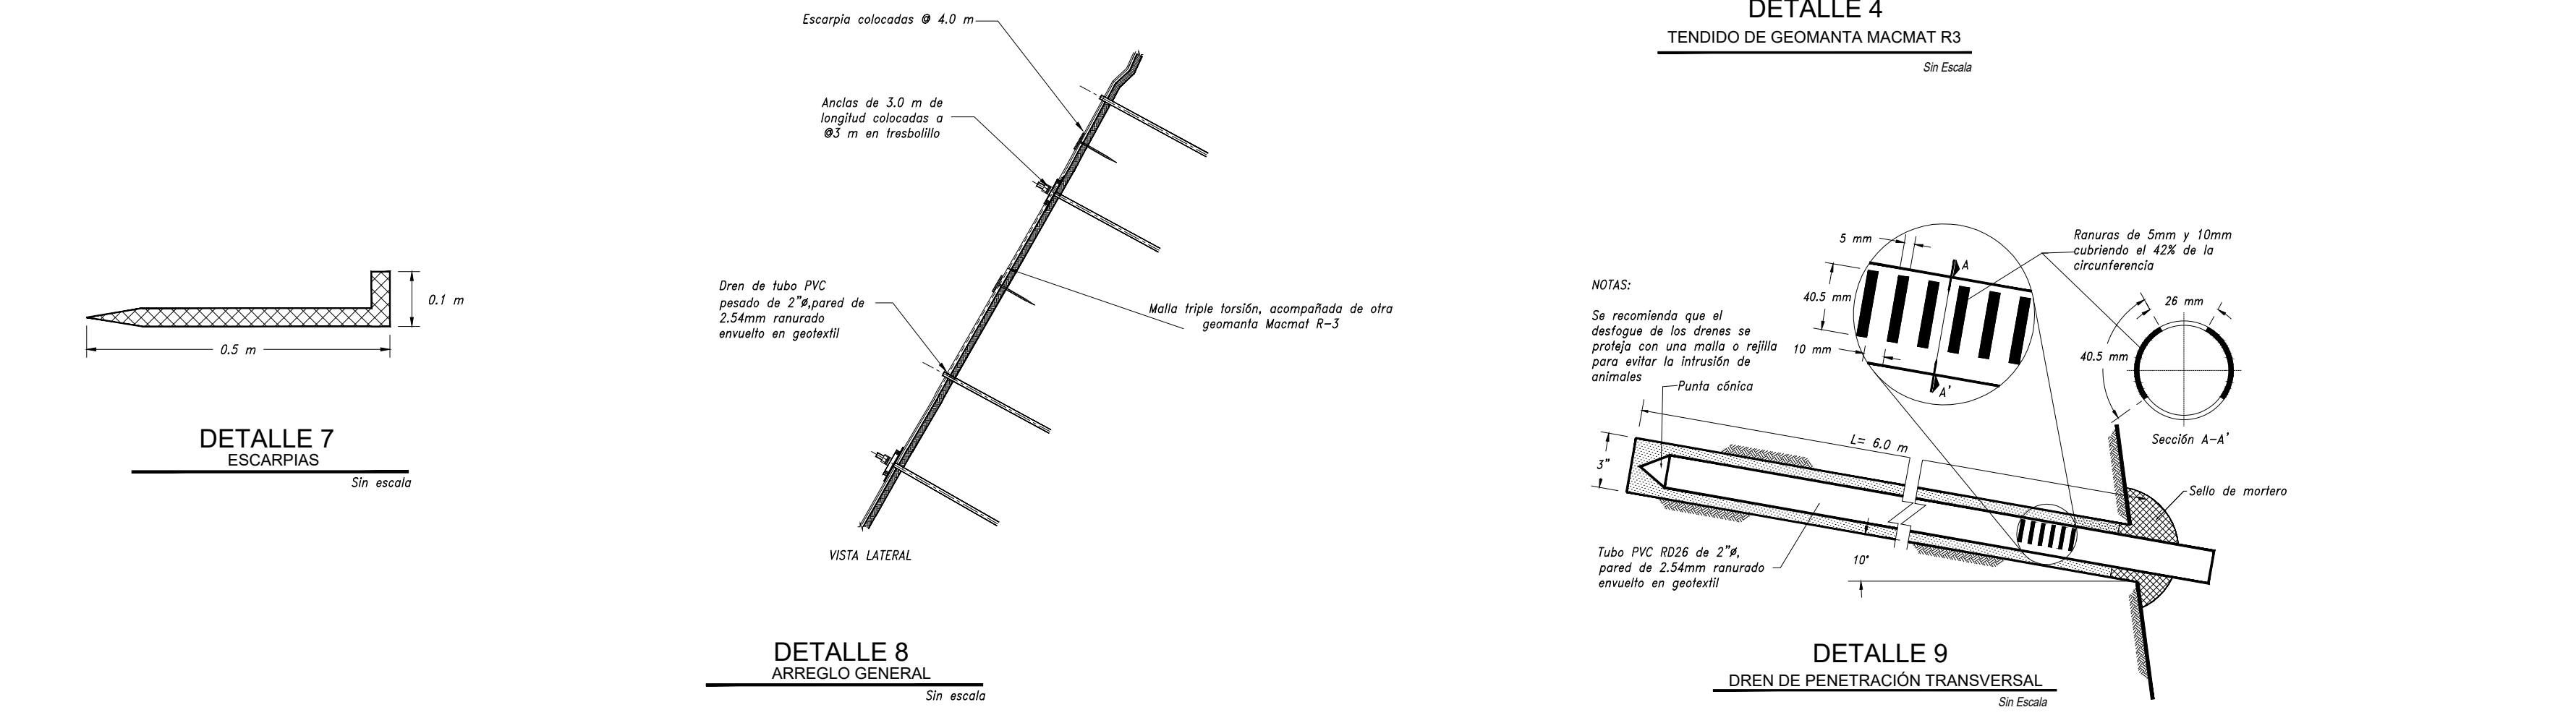
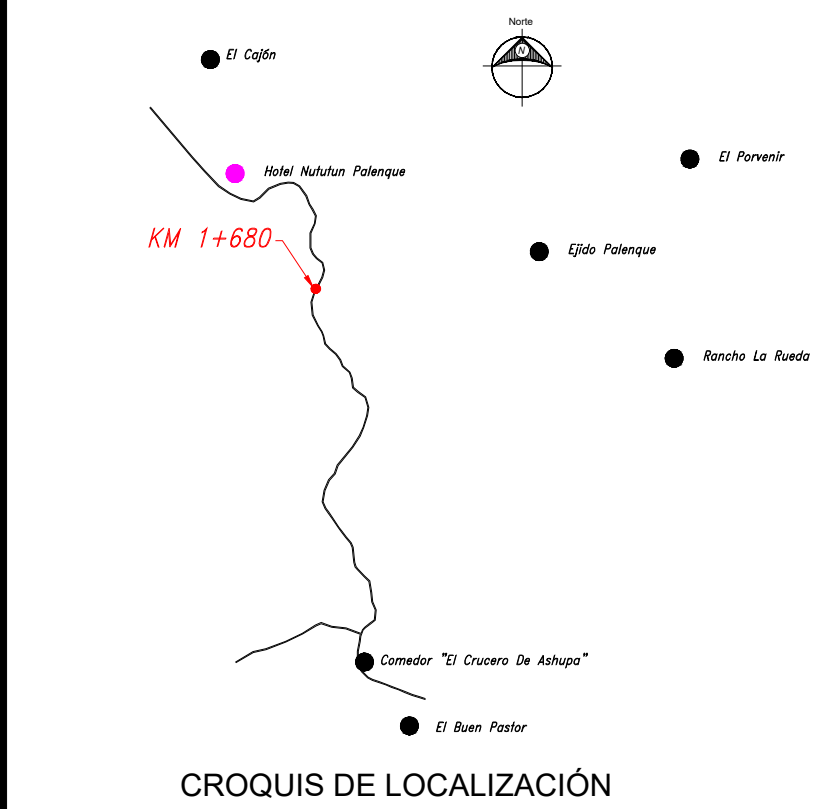


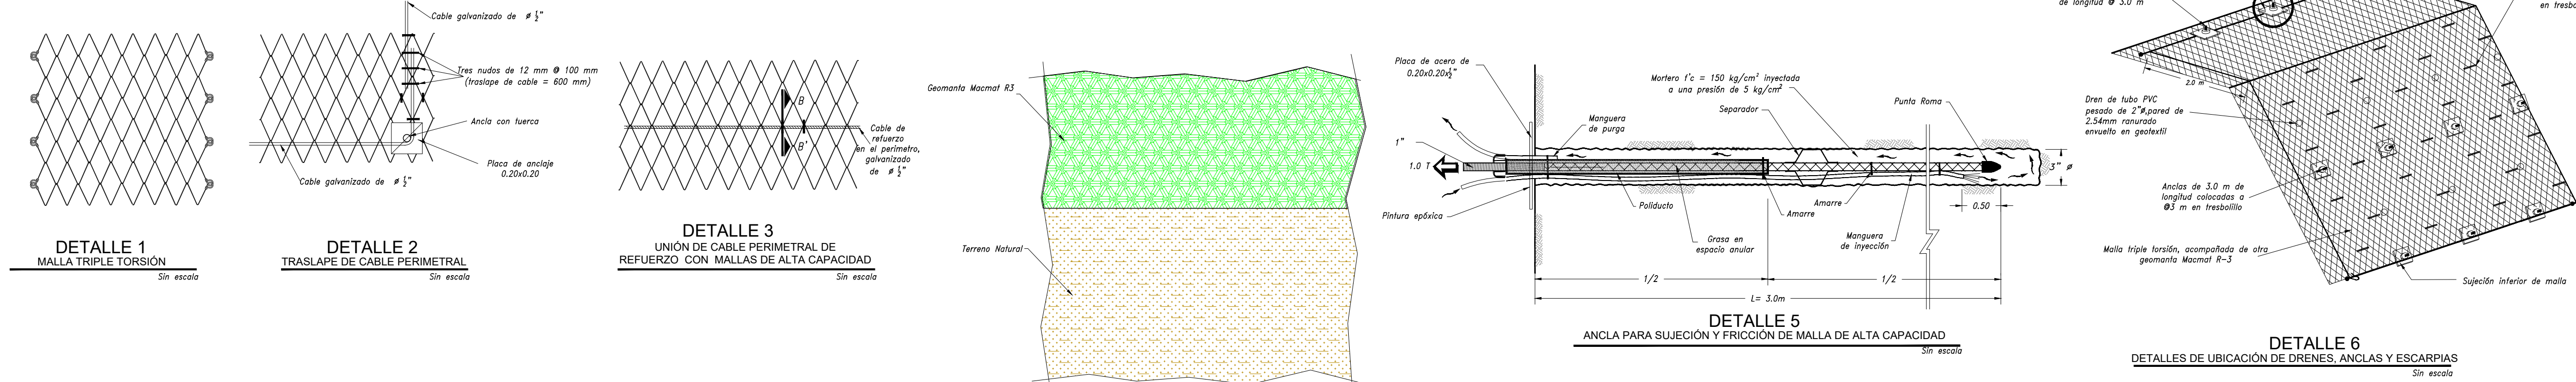

No.	CONCEPTO	Cantidad	Unidad
1	Amacice y perfilamiento de talud	9173.68	m ²
2	Suministro y colocación de malla triple torsión	9173.68	m ²
3	Suministro y colocación de Geomanta Macmat R3 2x50	9173.68	m ²
4	Perforación para anclas de 3" de Ø a una profundidad de 3m, con una separación de 3m en hombro, pie y cara de talud	1260	m
5	Suministro y colocación de anclas de sujeción de 3m de longitud con varilla de 1" diámetro	1260	m
6	Inyección de mezcla fluida de 150 kg/cm ² para formación de bulbos en anclas	11.85	m ³
7	Suministro y colocación de placas de 0.20x0.20x $\frac{1}{2}$ " con barreno al centro de 1"Ø, para soporte de anclas	420	Pza.
8	Suministro y colocación de cable galvanizado en hombro y pie de talud en toda su longitud.	1052.62	m
9	Perforación de drenes de 3" de diámetro a una profundidad de 6m con una separación de 3m en la horizontal y en la vertical 3m, en cada berma a tresbolillo	984	m
10	Suministro y colocación de drenes de 2" de diámetro, con tubería de PVC rd26 y forrados con geotextil.	984	m
11	Suministro y colocaciónde escarpas en forma de "L" de 0.50m de longitud	1800	Pza.

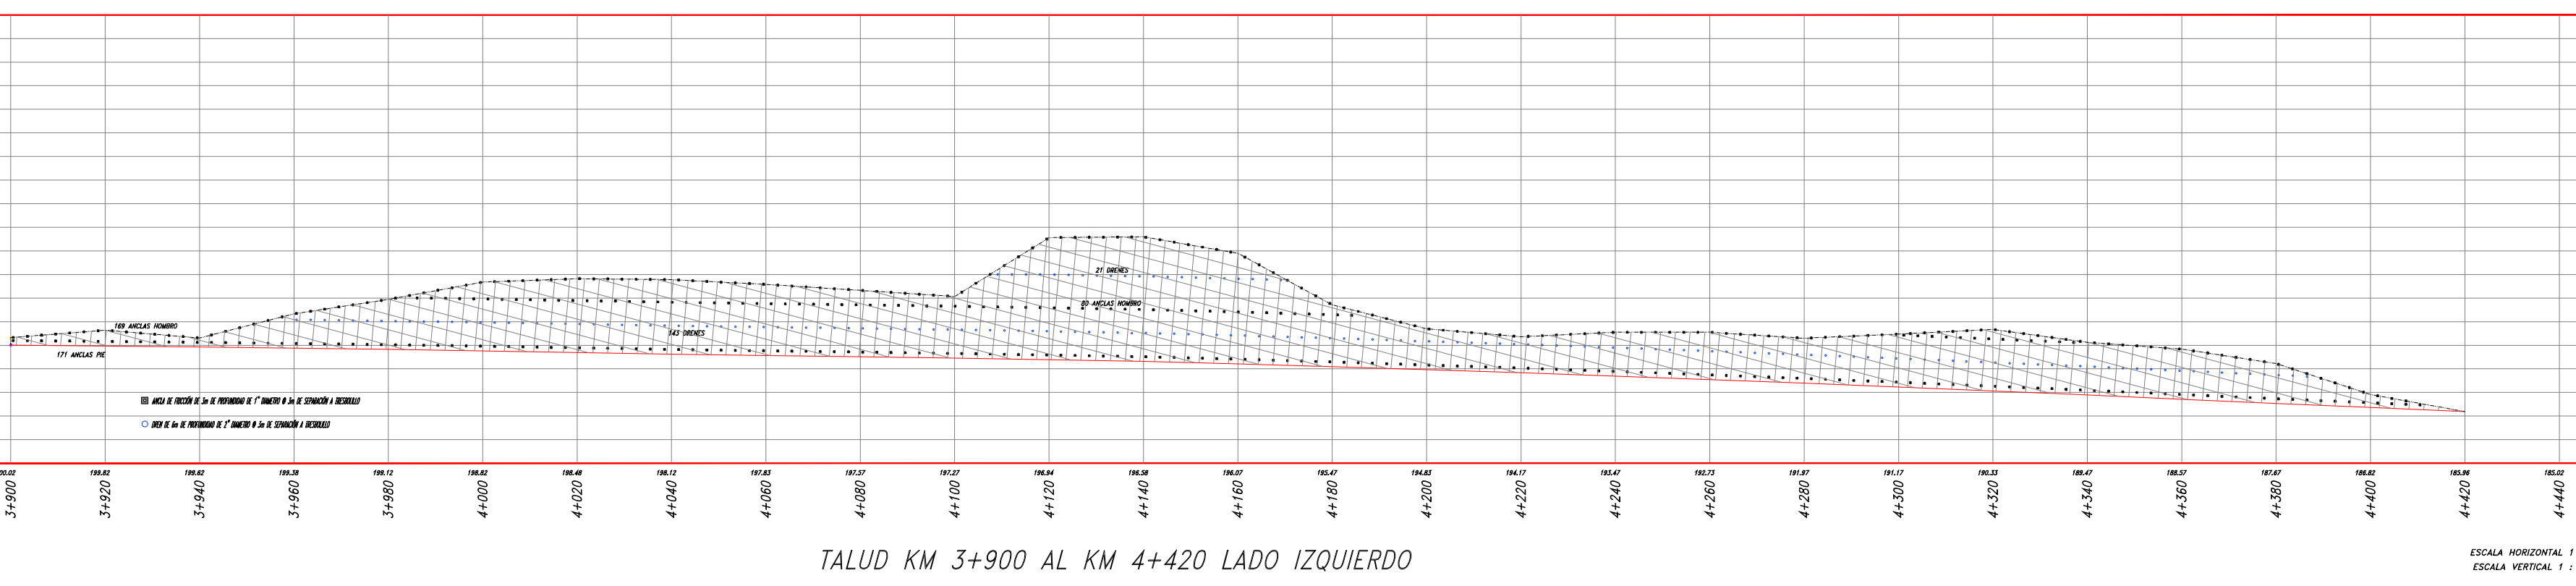

SECRETARÍA DE INFRAESTRUCTURA
GOBIERNO DE CHIAPAS
2024 - 2030

SECRETARÍA DE INFRAESTRUCTURA

MITRA ANAKAREN GOMEZ ZUARI
Secretaria de Obras Públicas

MITRO MARCO ANTONIO CONSTANTINO VERA
Subsecretaria de Desarrollo Urbano y Proyectos

ARG. VIOLETA AURORA GONZÁLEZ GERARDO
Directora de Proyectos

ING. DAVID ALVARADO JIMÉNEZ
Jefe del Departamento de Calidad Estructural e Instalaciones

NOMBRE DE PROYECTO:
ELABORACIÓN DE ESTUDIOS EJECUTIVOS DE LA AUTOPISTA PALENQUE - SAN CRISTÓBAL DE LAS CASAS
CONSTRUCCION DE OBRAS DE ESTABILIDAD Y PROTECCION DE TALUDES

LOCALIDAD:	SALTO DE AGUA	MUNICIPIO:	SALTO DE AGUA, CHIAPAS	REGION:	
------------	---------------	------------	------------------------	---------	--

TITULO DE PLANO:
PERFIL DE TALUD EN EL KM 3+900 AL KM 4+420 IZQ

FECHA:	ESCALA:	ADOTACION:
	SIN	EN METROS

ESPECIFICACIONES DEL PROYECTO TRONCAL			
CONCEPTOS	CARACTERISTICAS DEL TRAMO	EN ESTE PLANO	UNIDAD
CAMINO TIPO	A2	A2	
VELOCIDAD DE PROYECTO	110	110	Km/hora
ANCHO DE CORONA	13.0	13.0	m
ANCHO DE CALZADA	7.0	7.0	m
PENDIENTE MINIMA	0.5	-1.00	%
PENDIENTE MAXIMA	6.0	6.0	%
PENDIENTE GOBERNADORA	4.0	4.0	%

N° Trabajo:	Número:	ESCALA VERTICAL:	1 : 100
	S/C-0001	ESCALA HORIZONTAL:	1 : 100