
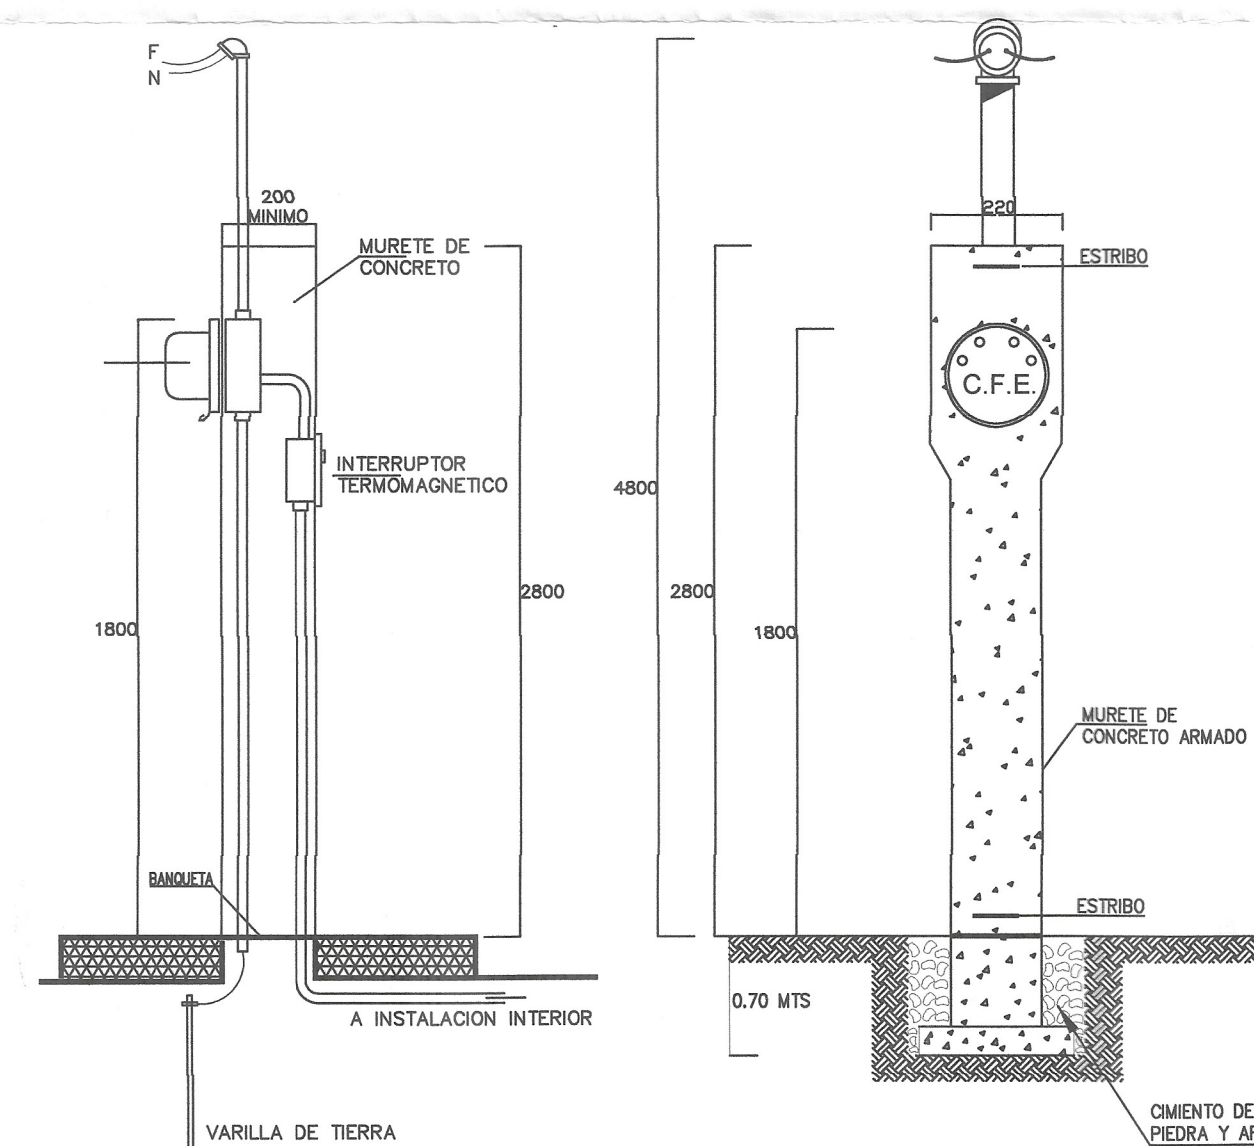
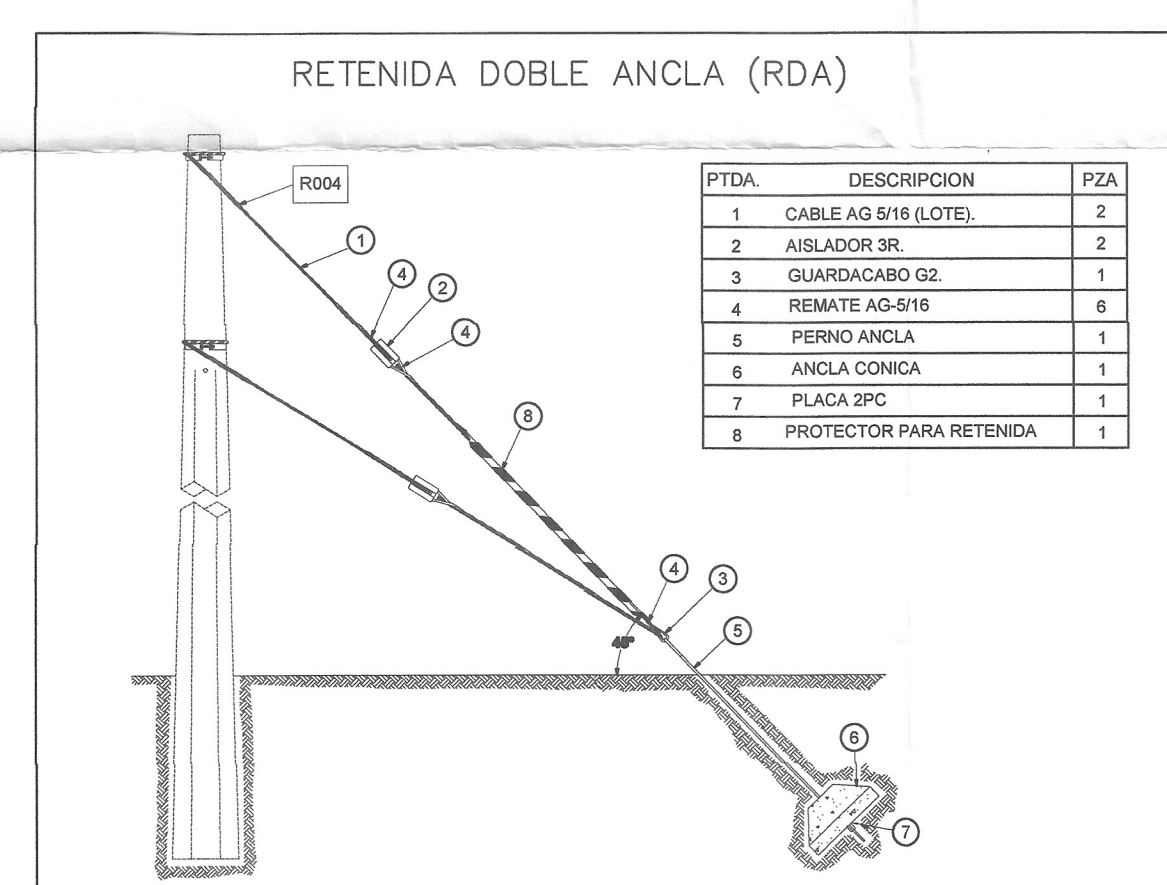
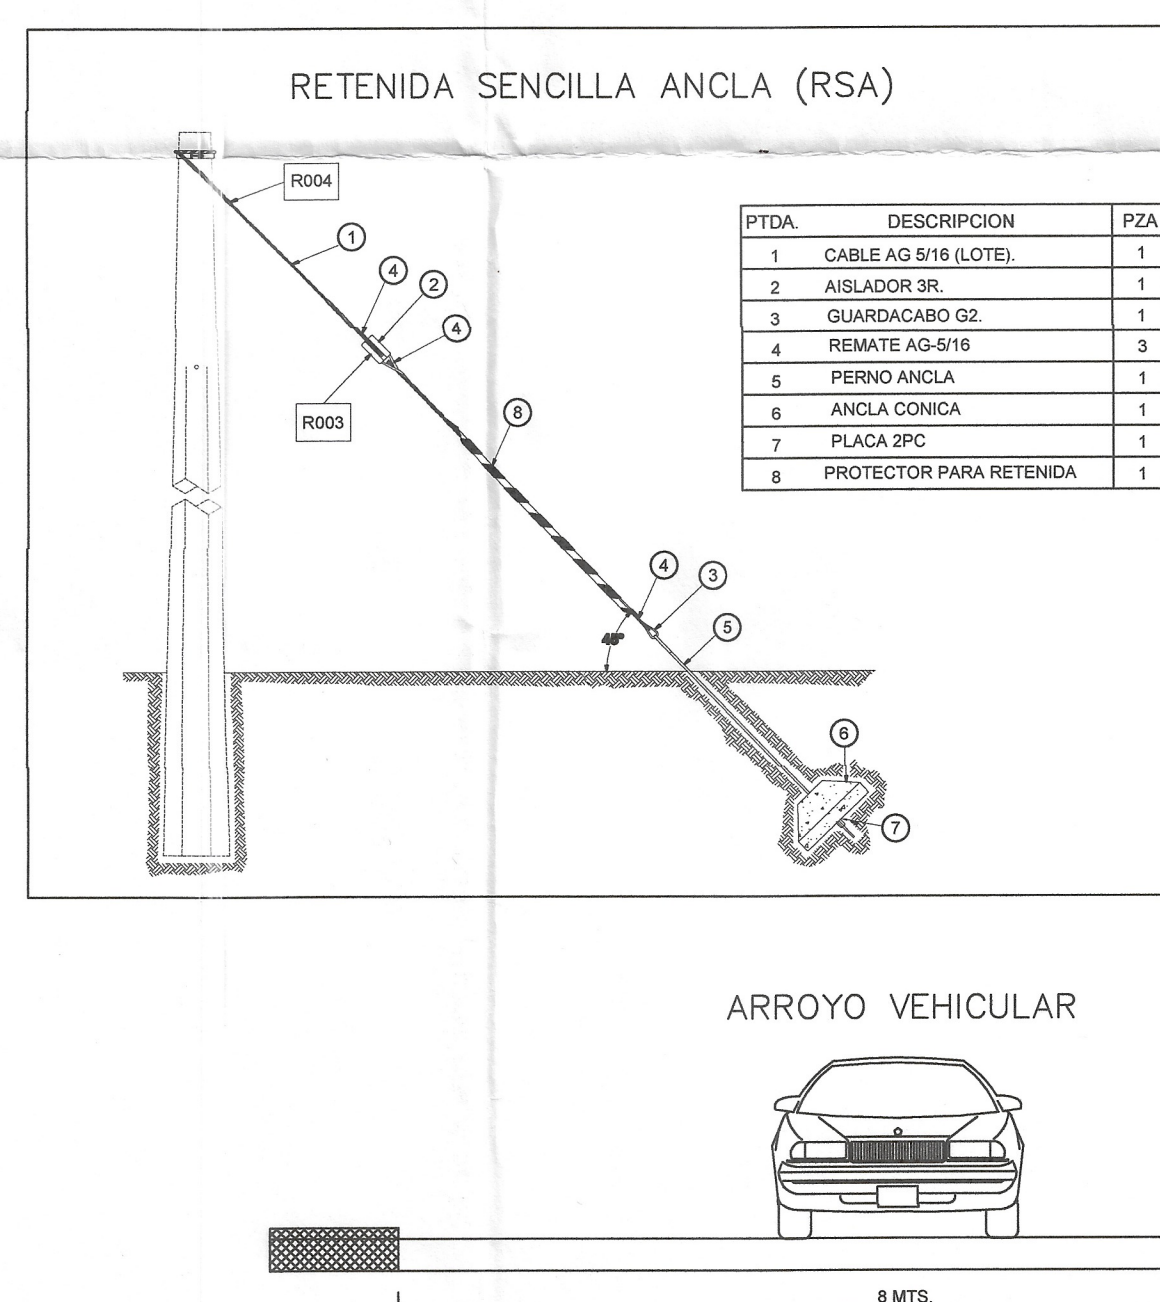
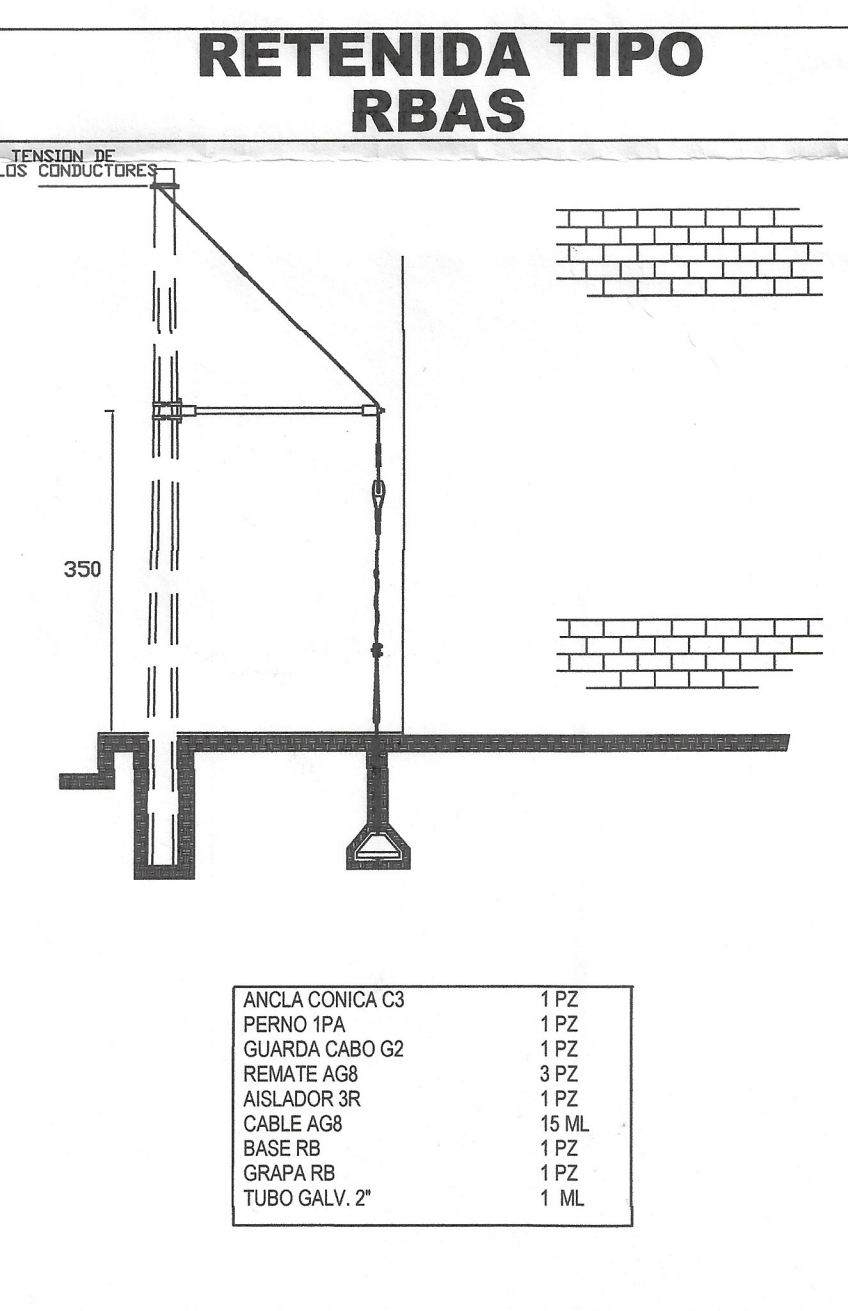
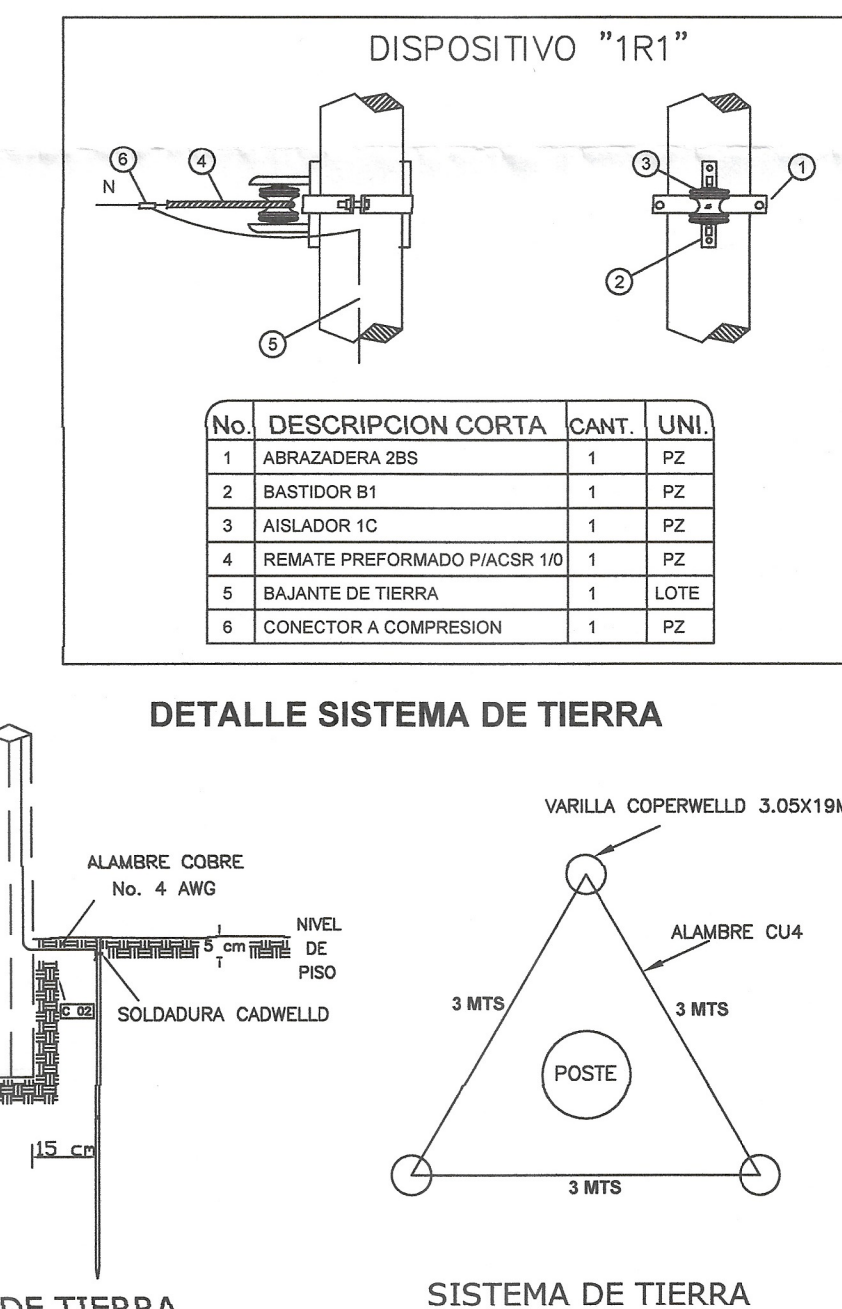
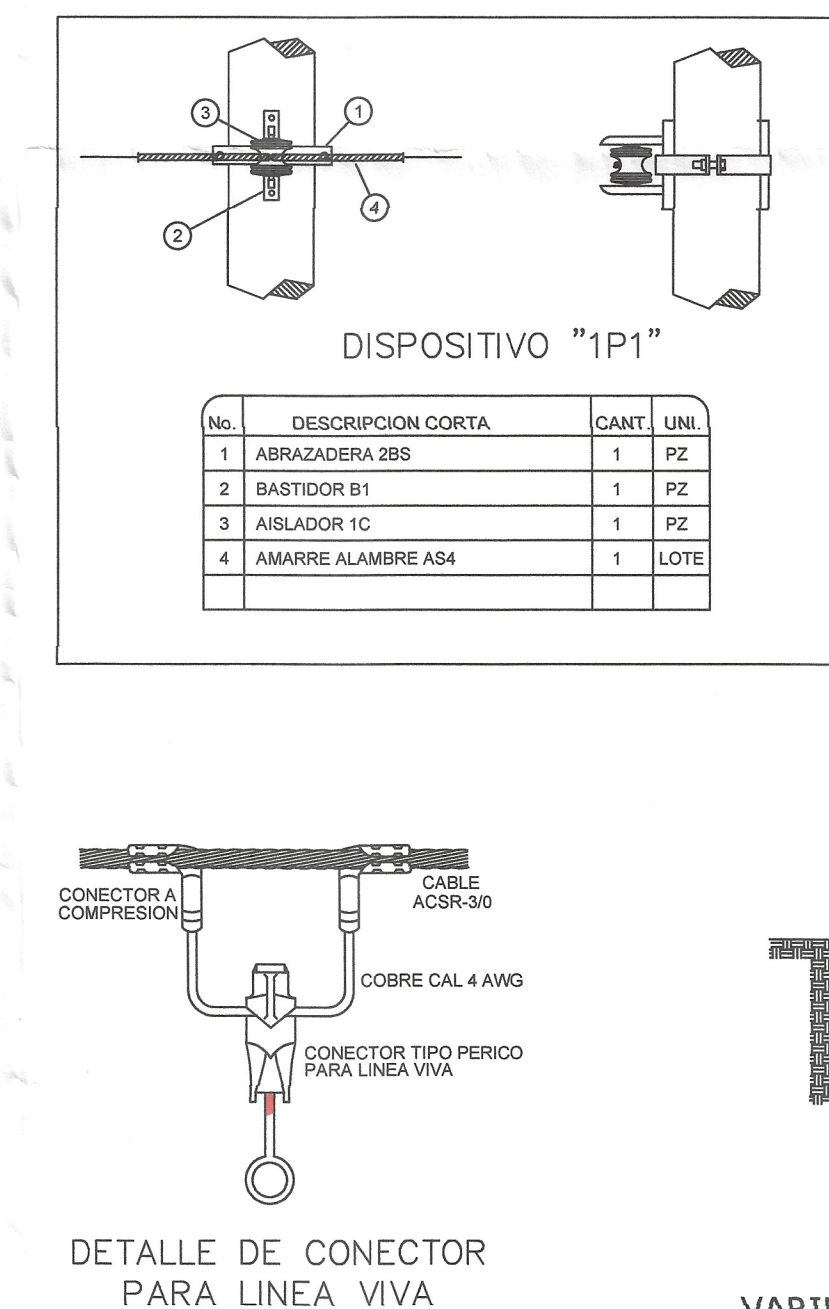
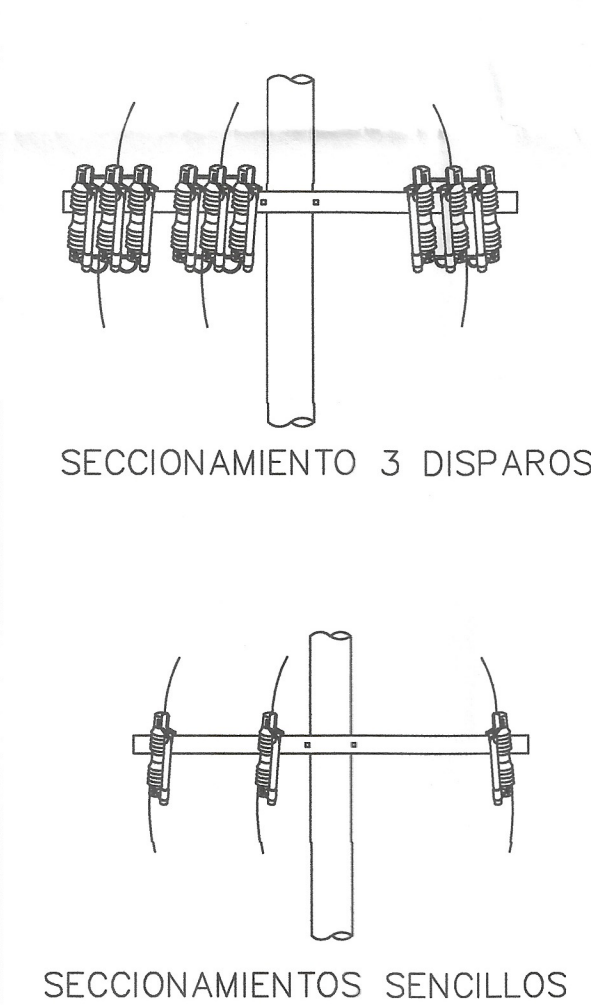
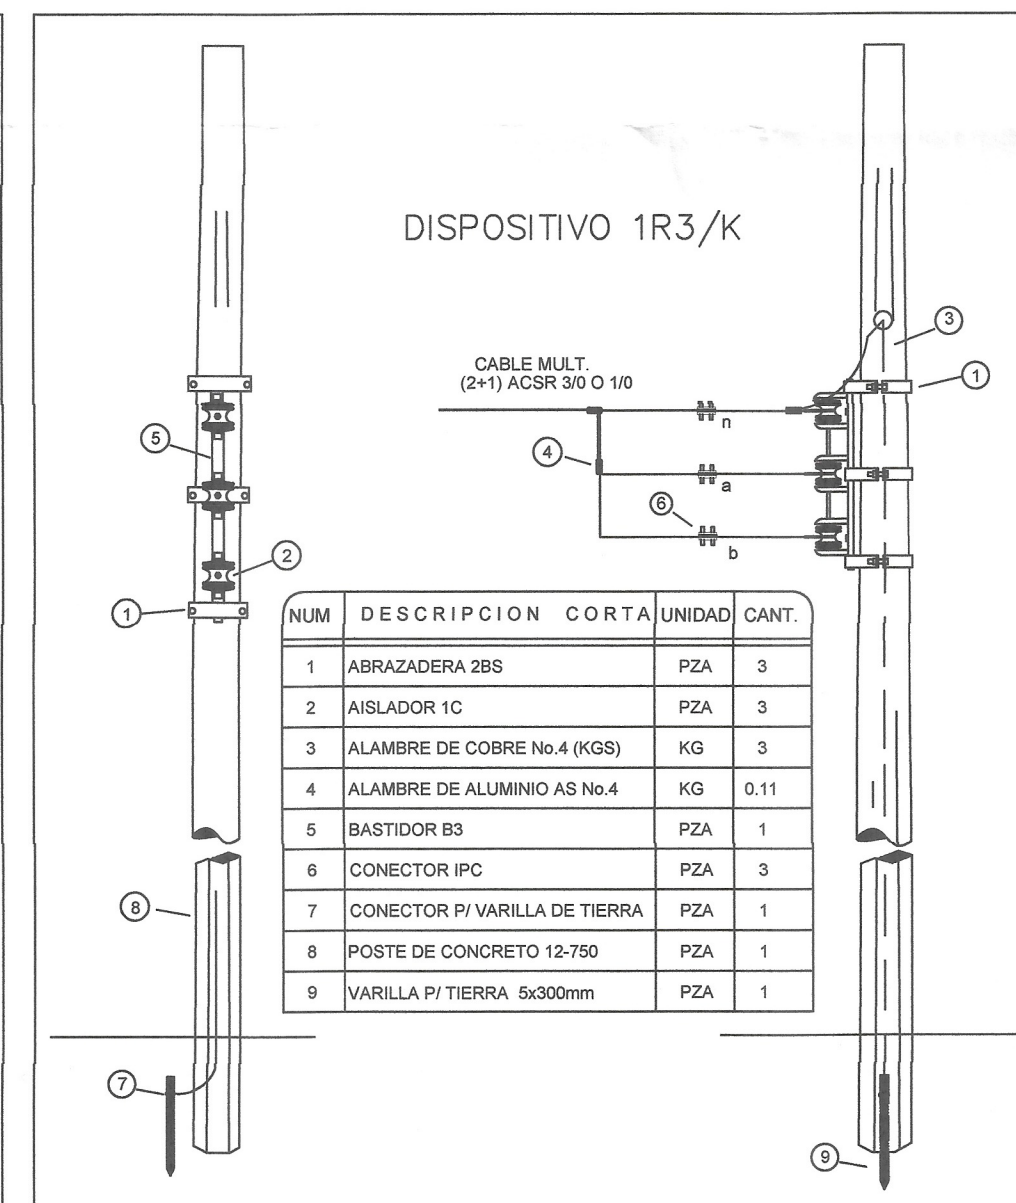
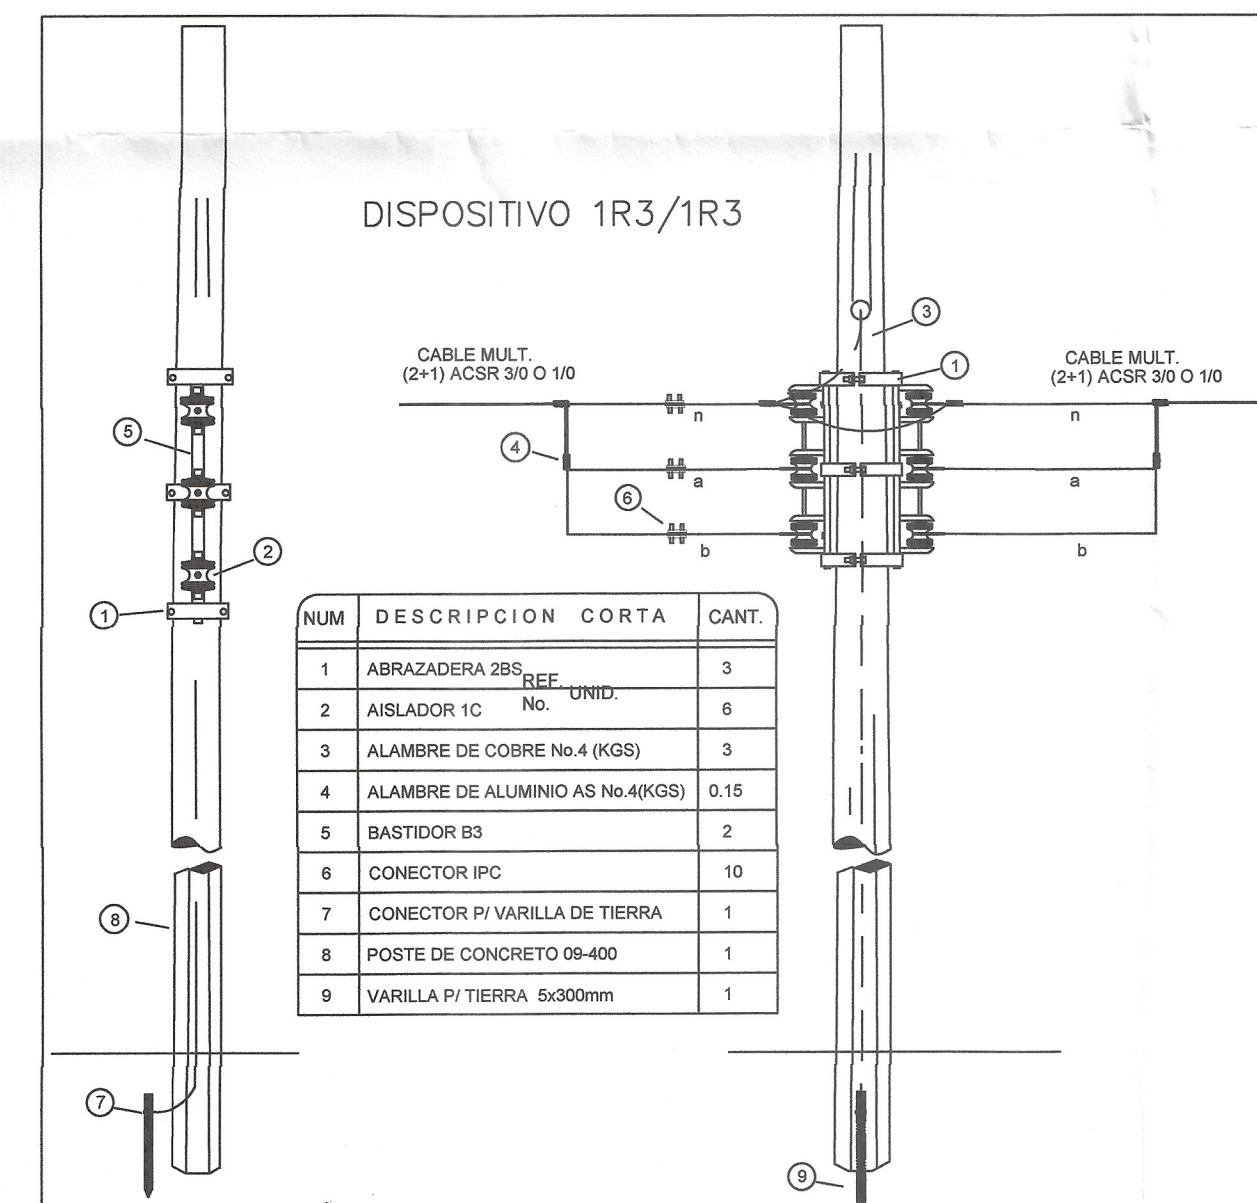
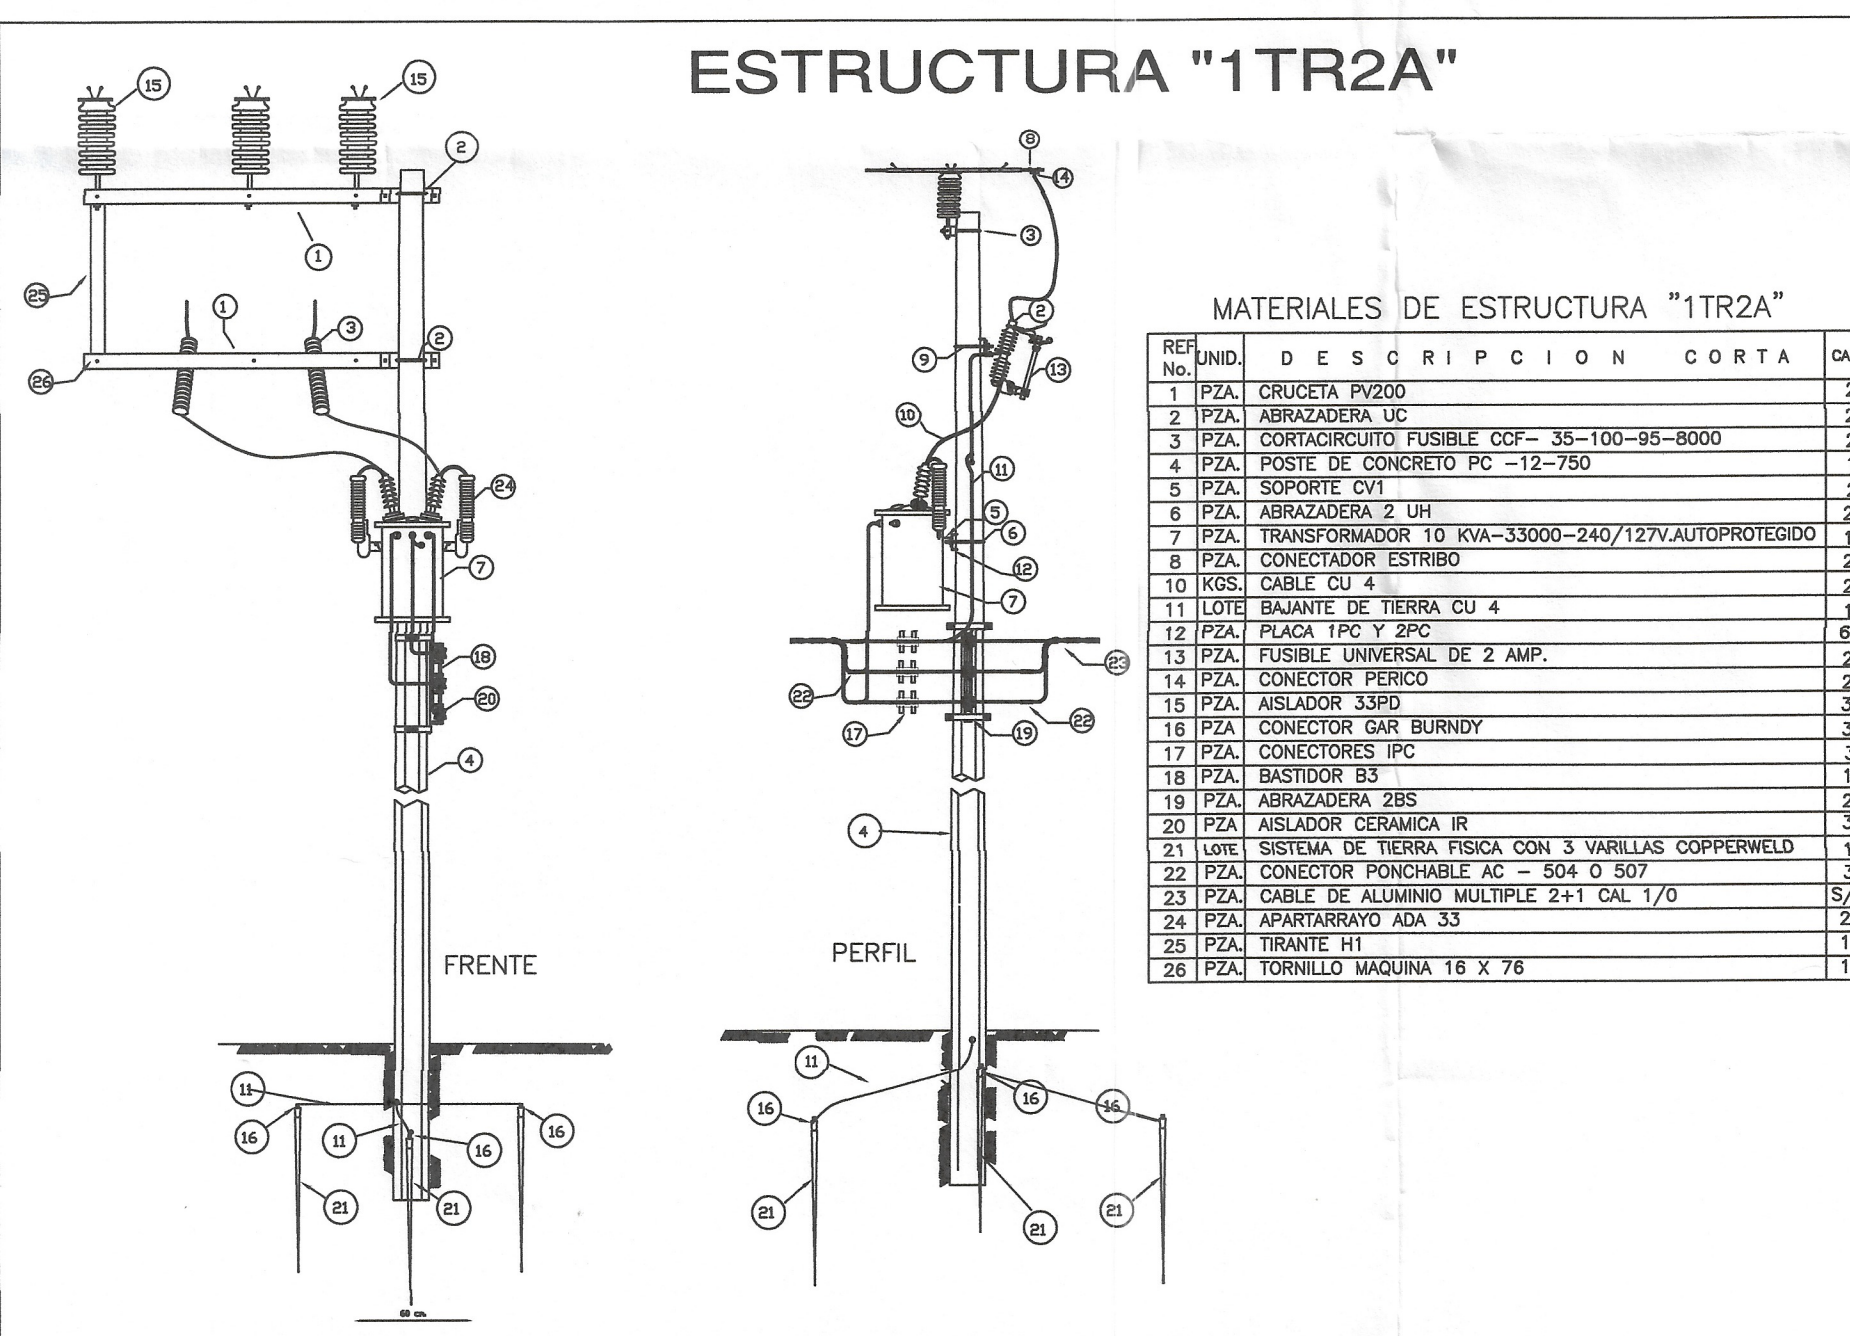
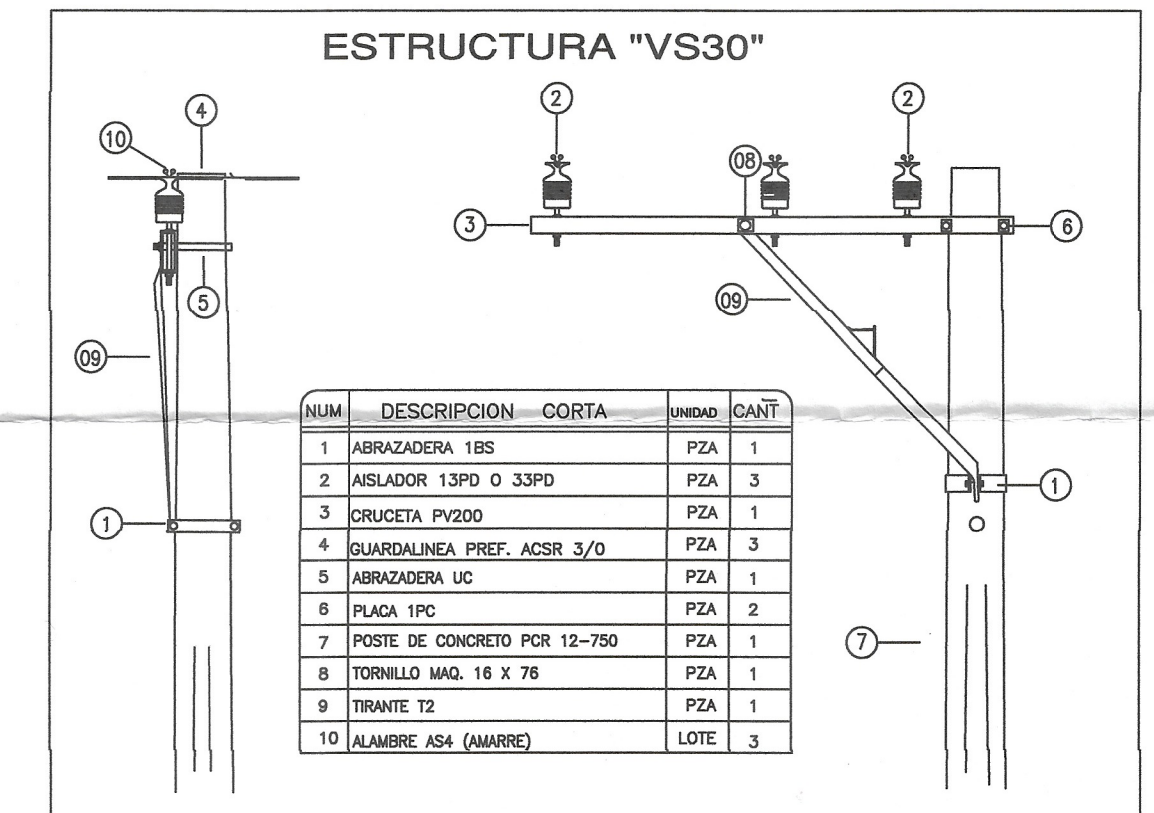
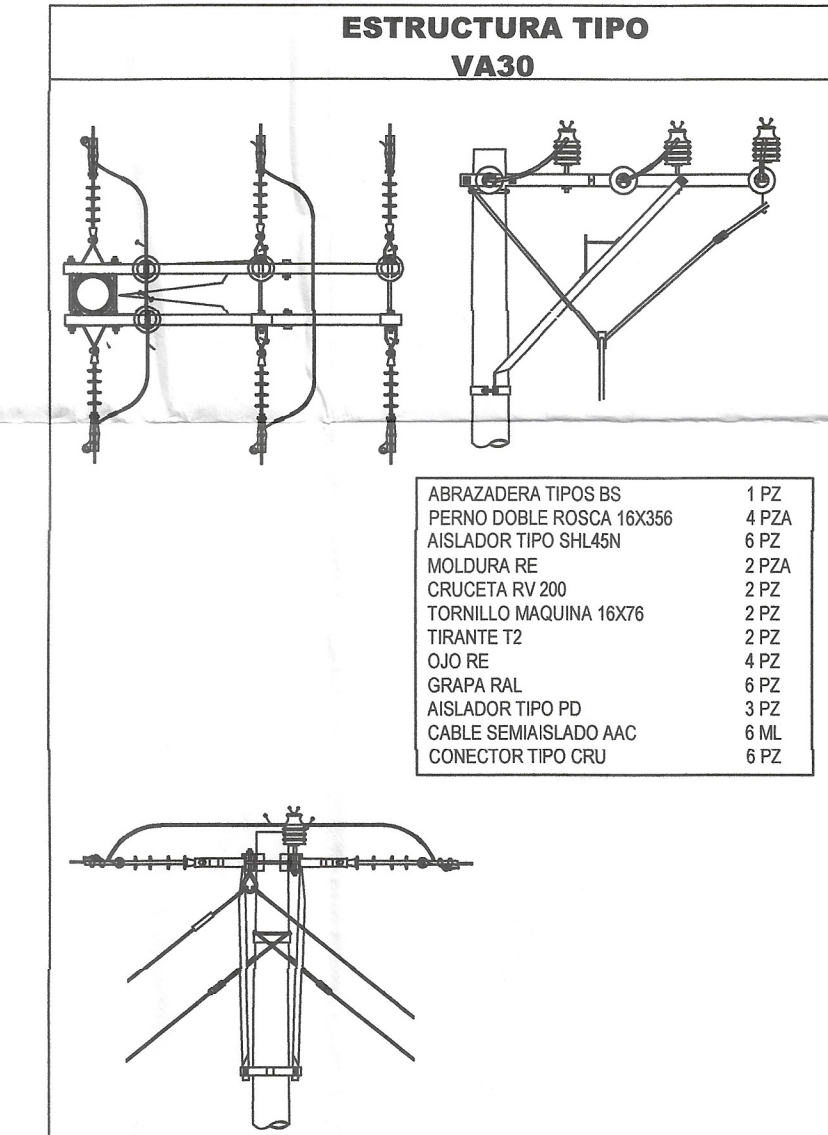
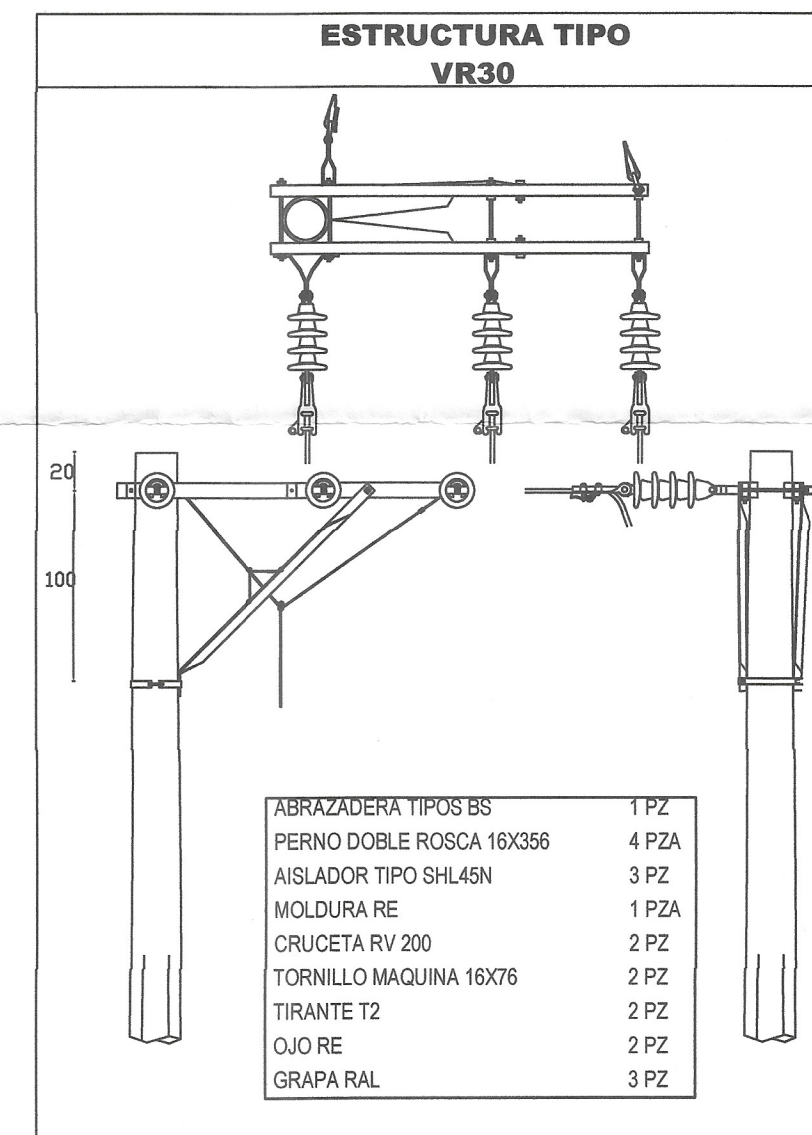
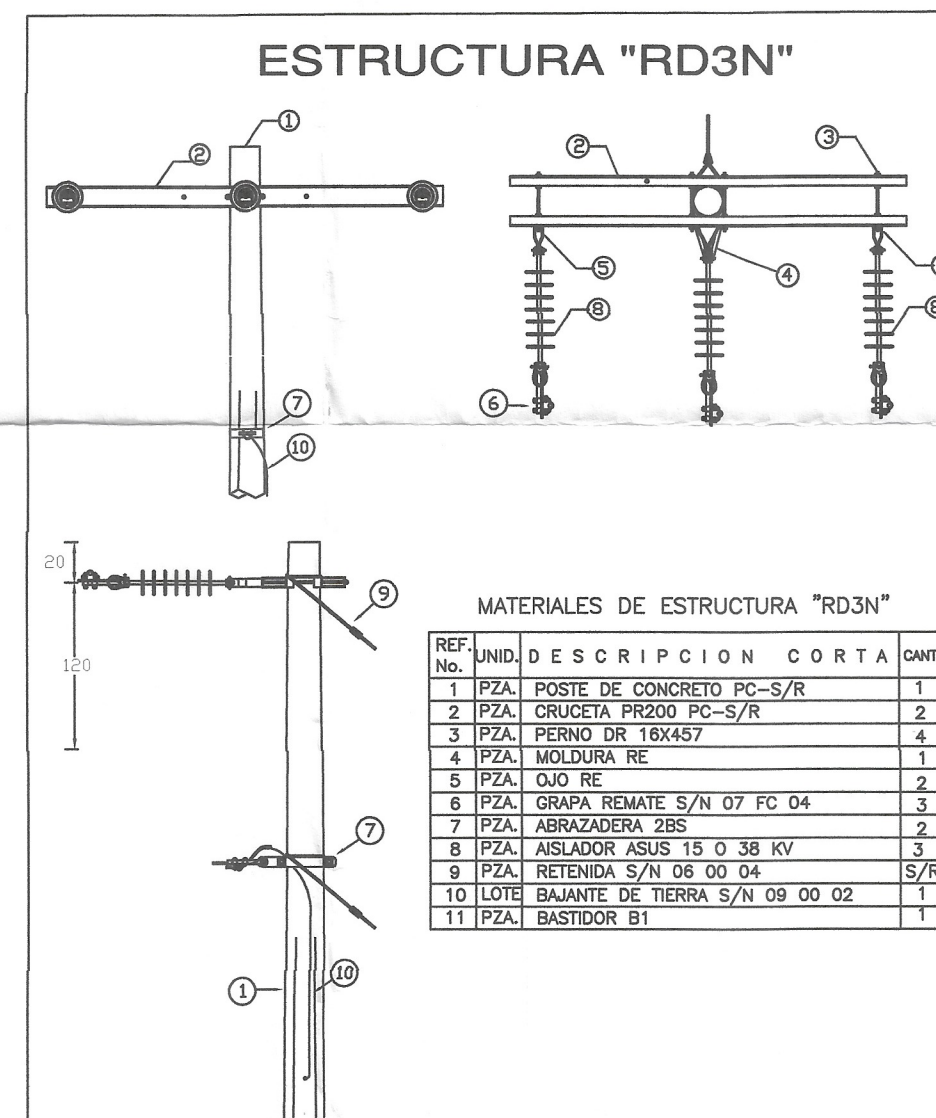
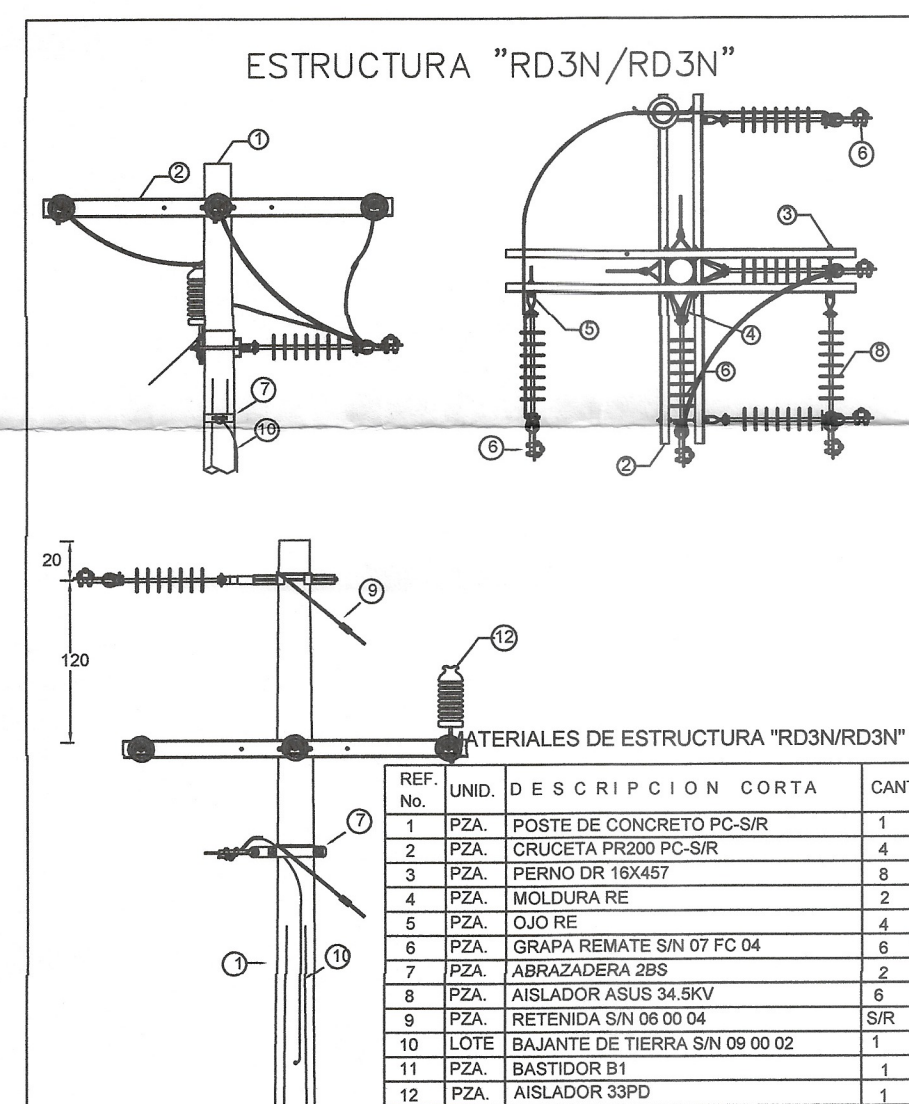
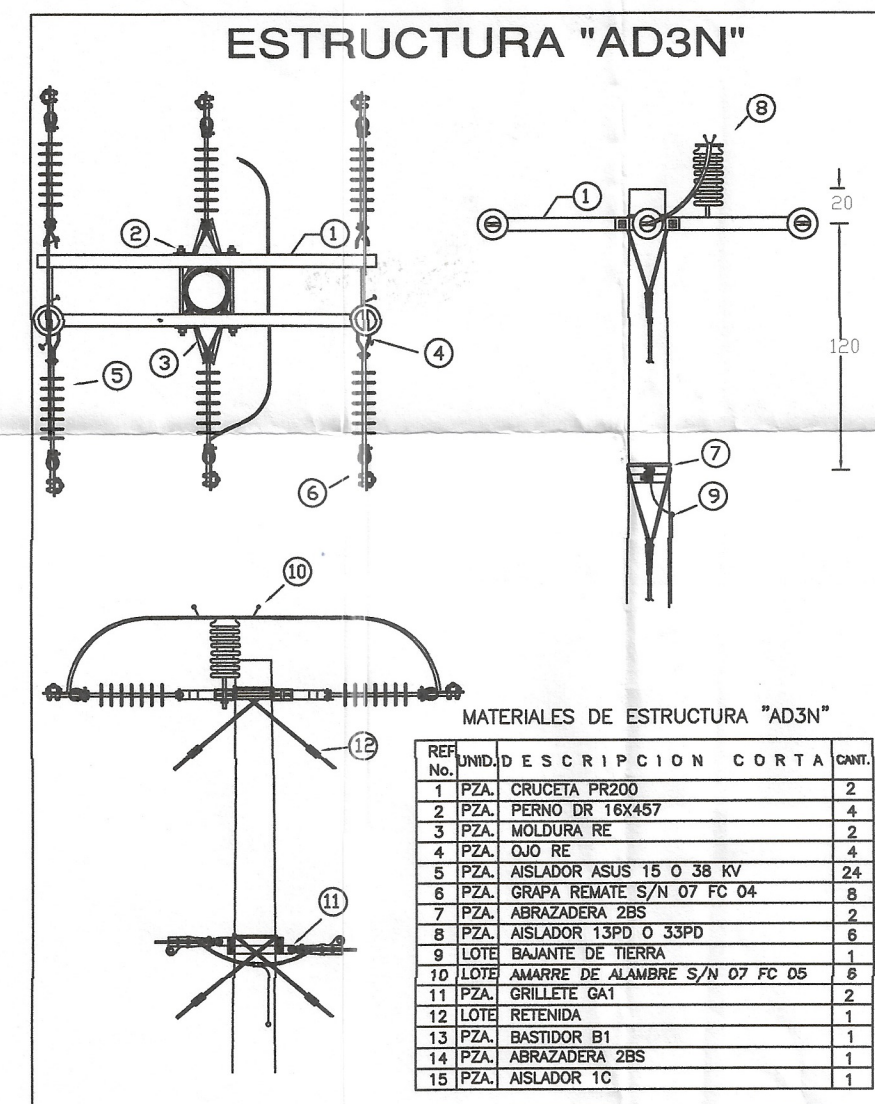


en la Localidad Tzajalchen., Municipio de Chamula, Chiapas.(Ampliacion)

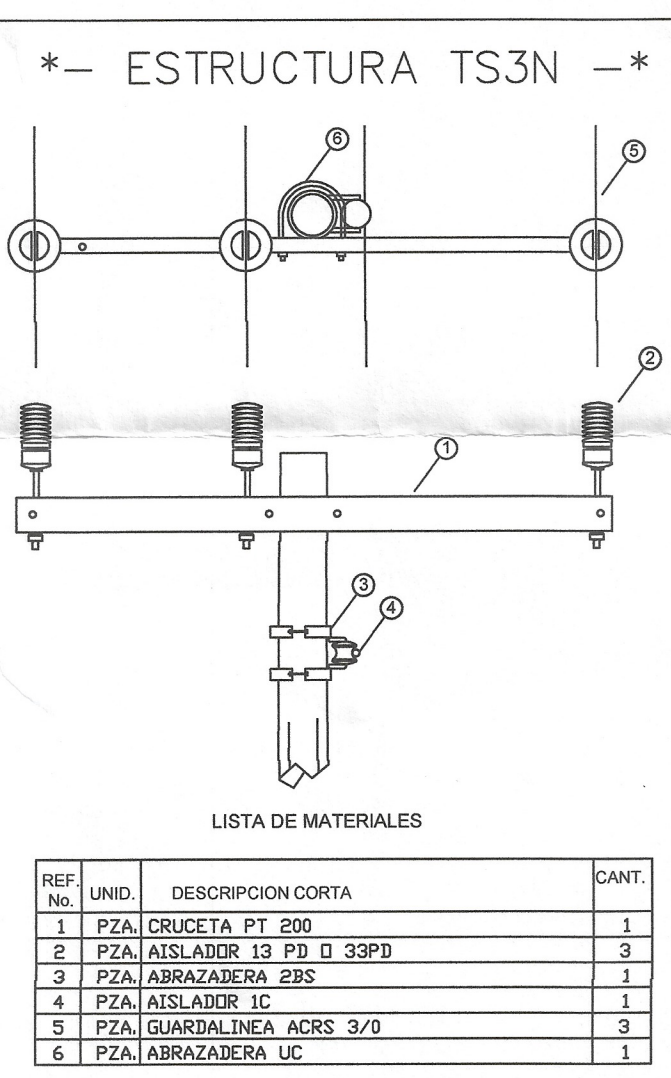

CEPULA 3243821
 DUPLICADO

SEP

CEPULA 3243821

Wagner D.F. Del Falso del 2002

Wagner D.F. Del Falso del 2002

CEPULA 3243821

EN VIRTUD DE QUE
 JAVIER
 SOLIS
 VELAZQUEZ

CURP: 300417081310CSLLVZ
 CUMPLA CON LOS REQUISITOS PARA SER LA
 VALIDACION DE LOS DATOS A CONTINUAR
 RELACIONANDO LA IDENTIFICACION DE
 LA PERSONA CON LA IDENTIFICACION DE
 LA INSTITUCION DE PROTECCION CIVIL

IDENTIFICACION DE LA INSTITUCION LA
CEPULA

PERSONAL QUE REALIZA SU SERVICIO EN EL
 CENTRO DE PROTECCION CIVIL EN EL
 EJECUTIVA DE
 INGENIERIA ELECTRICA



VICTOR GERARDO VELAZQUEZ
 DIRECTOR GENERAL DE PROTECCION CIVIL

H. AYUNTAMIENTO MUNICIPAL CONSTITUCIONAL DE CHAMULA, CHIAPAS.			
			
DIRECTOR DE OBRAS PUBLICAS		PRESIDENTE MUNICIPAL CONSTITUCIONAL	
DIVISION SURESTE			
ZONA DE DISTRIBUCION SAN CRISTOBAL DE LAS CASAS			
PROYECTO DE DISEÑO DE RED DE DISTRIBUCION DE ENERGIA ELECTRICA EN LA LOCALIDAD TAJALCHEN, MUNICIPIO DE CHAMULA, CHIAPAS (AMPLIACION)			
CFE DISTRIBUCION			
DISEÑADOR:		APROBO:	
			
ING. JAVIER SOLIS VELAZQUEZ Ced. Prof.: 3243821			
AUTORIZO:		CIRCUITO:	
		CRI-5020	
ING. CARLOS IVAN GARCIA HERNANDEZ JEFE OFICINA SOLICITUDES Y APORTACIONES		ESCALA:	
Vo. Bo:		1: 2,000	
ING. ANGEL GABRIEL BUSTILLOS NUCAMENDI JEFE DEPARTAMENTO DE PLANEACION Y CONTROL		FECHA:	
		SEPTIEMBRE DE 2025	
		PLANO:	
		05 DE 05	
		ING. MIGUEL ANGEL CAZARES HERNANDEZ SUPERINTENDENTE DE ZONA SAN CRISTOBAL	