




SECRETARÍA DE INFRAESTRUCTURA
GOBIERNO DE CHIAPAS
2024 - 2030

SECRETARÍA DE INFRAESTRUCTURA

MIGUEL ÁNGEL VELÁZQUEZ GÓMEZ
Secretaría de Infraestructura
ARQ. LUIS JAVIER FLORES CANCINO
Subsecretario de Desarrollo Urbano y Proyectos
ARQ. JOSÉ ALVARO FLORES PELÁEZ
Jefe del Departamento de Cálculo Estructural e Instalaciones

ING. DAVID ALVARADO JIMÉNEZ

CROQUIS DE LOCALIZACIÓN

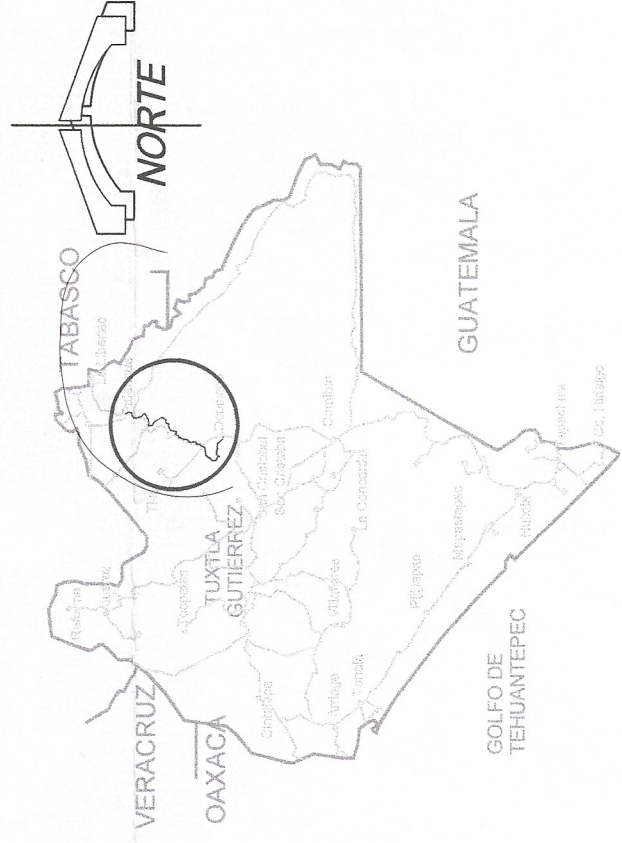


SIMBOLOGÍA




BERMAS EN TRAMO

SECCION TIPO BERMAS

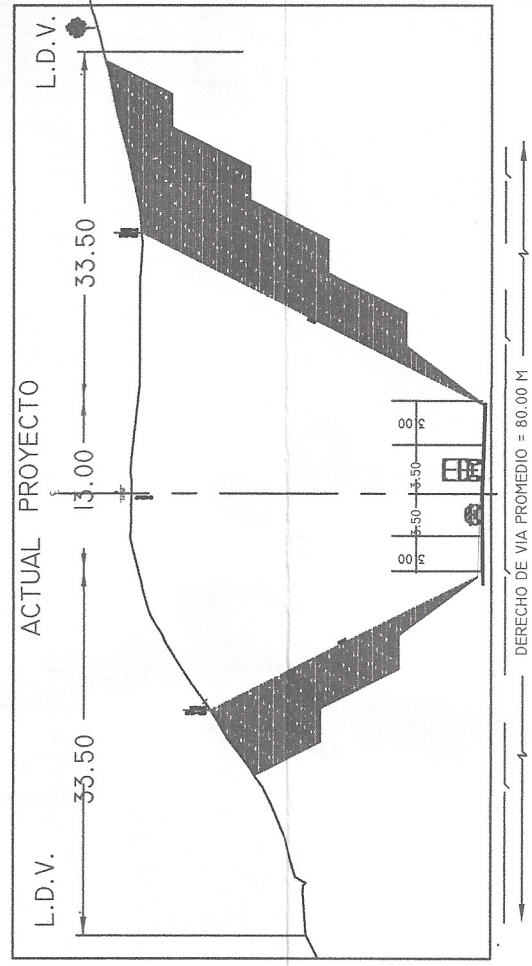

SECCION ESTRUCTURAL

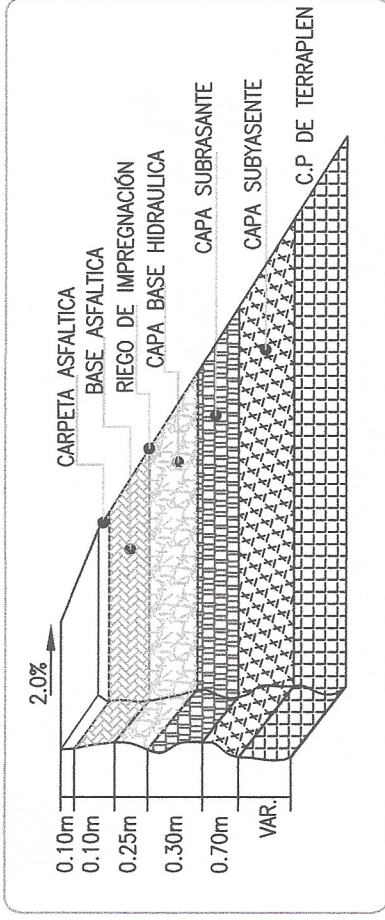

EMPRESA: REPRESENTANTE TECNICO: JEFE DE TOPOGRAFIA:
ING. JUAN ALVARADO GONZALEZ
ING. MIGUEL ANGEL VELAZQUEZ GOMEZ
ING. DAVID ALVARADO JIMENEZ

OBJETO:
PROYECTO-CONSTRUCCION DE BERMAS EN TALUDES, EN (T-A), EN EL SUPRAMONTE
5+640 AL 6+640 Y DEL SUPRAMONTE KM. 7+040-KM. 11+000, EN LA
CARRETERA PALEQUE-SAN CRISTOBAL.
PLANO:

PLANTA CONSTRUCTIVA DE TALUDES

PROYECTO DE TERRACERIAS


TRAMO	DE KM. a KM.	MUNICIPIO
KM 0+000 AL KM 48+000	5+640-6+340	SALTO DE AGUA
	7+040-8+500	PALEQUE
LOCALIDAD:	REGION:	FECHA:
VARIAS	VARIAS	MARZO 2026
		PLANO:
		1 DE 2

REVISOR Y AUTORIZADO

ING. JOSE ALVARADO JIMENEZ
ING. MIGUEL ANGEL VELAZQUEZ GOMEZ
ING. DAVID ALVARADO JIMENEZ
MAQUINARIA Y EQUIPOS REGIONALES DEL SURESTE S.A. DE C.V.

ING. JOSE ALVARADO JIMENEZ
ING. MIGUEL ANGEL VELAZQUEZ GOMEZ
ING. DAVID ALVARADO JIMENEZ
SECRETARIA DE INFRAESTRUCTURA

TRAMO DEL 5+640 AL 6+340

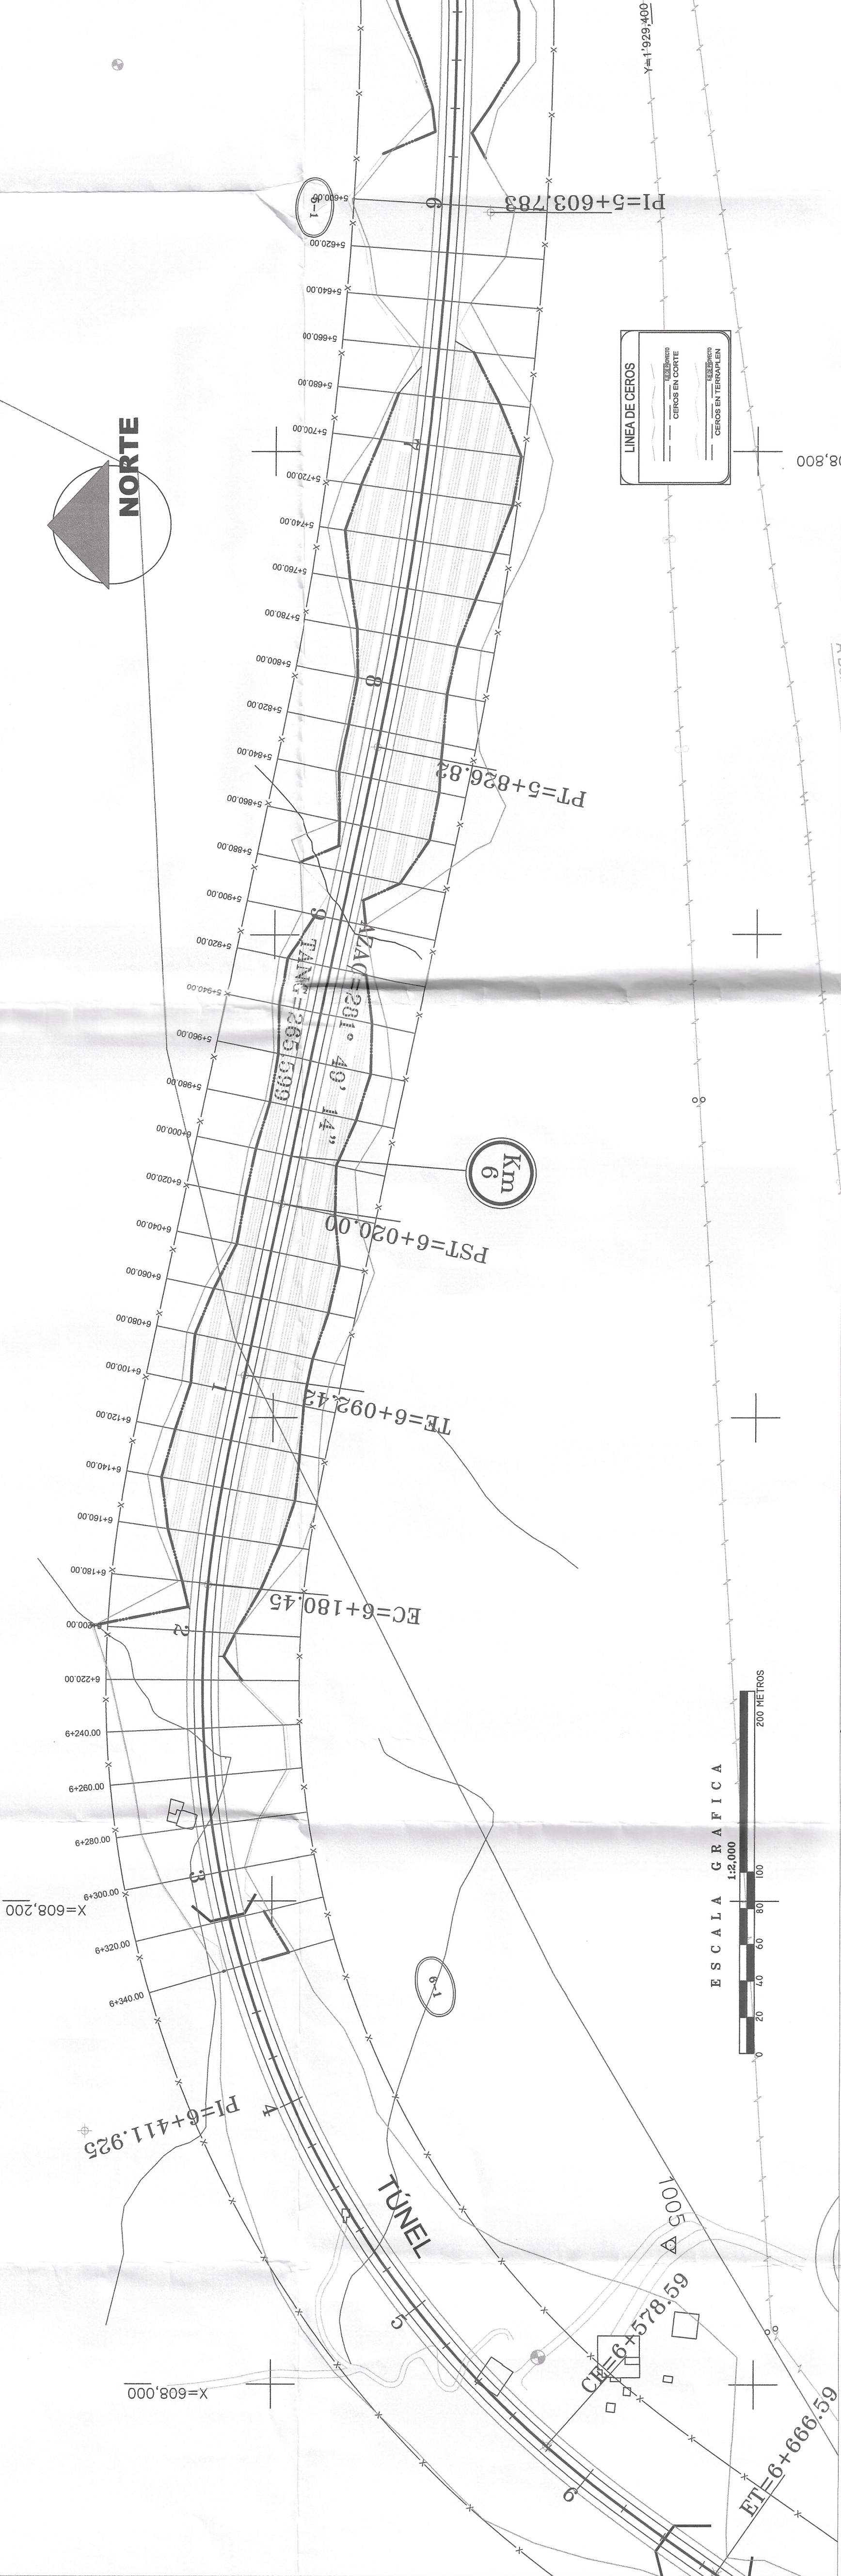

TRAMO DEL 7+040 AL 8+500

