




SECRETARÍA
DE INFRAESTRUCTURA
GOBIERNO DE CHIAPAS
2024 - 2030

SECRETARÍA DE INFRAESTRUCTURA

MTRA. ANAKAREN GÓMEZ ZUÁRTE
Secretaría de Infraestructura
ARQ. LUIS JAVIER FLORES CANCINO
Subsecretaría de Infraestructura y Proyectos
ARQ. JOSÉ ALFONSO ROMERO PELÁEZ
Jefe del Departamento de Cálculo Estructural e Instalaciones

ING. DAVID ALVARADO JIMÉNEZ

CROQUIS DE LOCALIZACIÓN

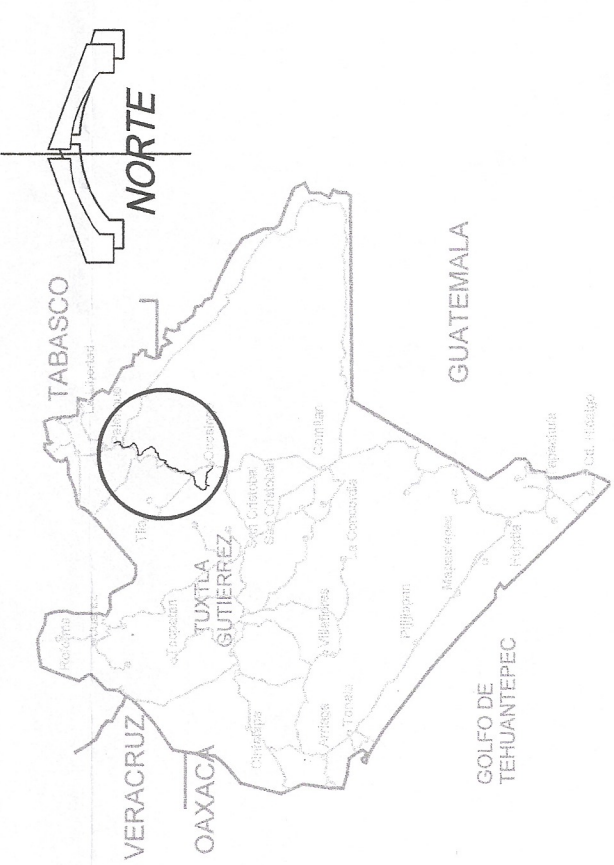


SIMBOLOGÍA




BERMAS EN TRAMO

SECCION TIPO BERMAS

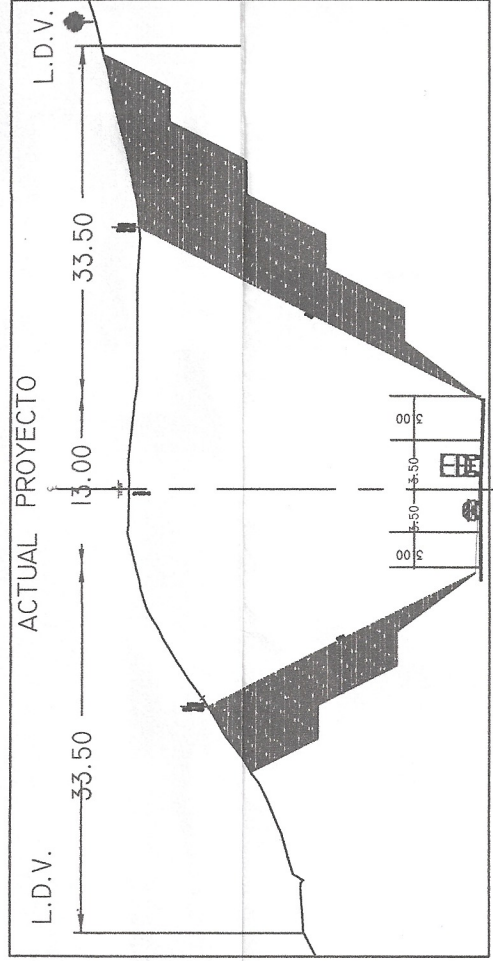

SECCIÓN ESTRUCTURAL

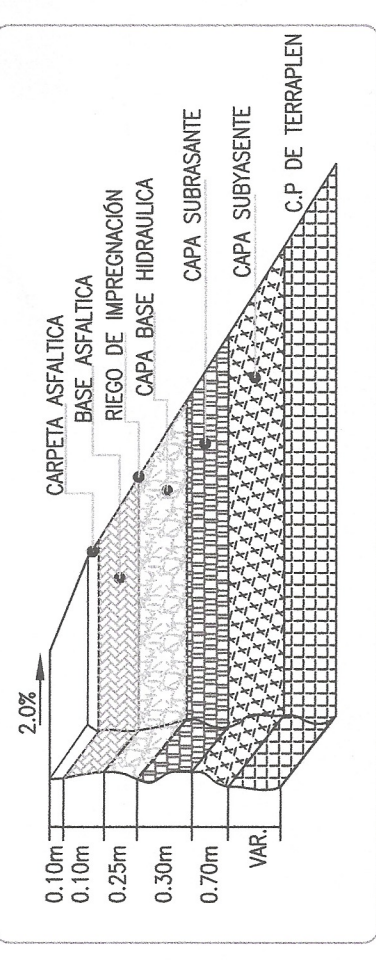

EMPRESA: REPRESENTANTE TECNICO: JEFE DE PROYECTO:
ING. DAVID ALVARADO JIMÉNEZ
ING. MIGUEL ÁNGEL GARCÍA
ING. MIGUEL ÁNGEL GARCÍA

PROYECTO DE BERMAS EN TALUDES EN LA CARRETERA FEDERAL 100, EN EL SUBTRAMO KM. 5+640 AL KM. 8+340 Y DEL SUBTRAMO KM. 7+040 AL KM. 11+000, EN LA AUTOPISTA PALENQUE - SAN CRISTOBAL.

PLANTA CONSTRUCTIVA DE TALUDES


PROYECTO DE TERRACERIAS:

TRAMO	DE KM	A KM	MUNICIPIO
KM 0+000 AL KM 48+000	5+640-6+340	SALTO DE AGUA	
	7+040-8+500	— PALENQUE	
LOCALIDAD:	REGION:	FECHA:	PLANO:
VARIAS	VARIAS	MARZO 2026	1 DE 2

REVISO Y AUTORIZO

ING. DAVID ALVARADO JIMÉNEZ

TRAMO DEL 8+500 AL 10+000

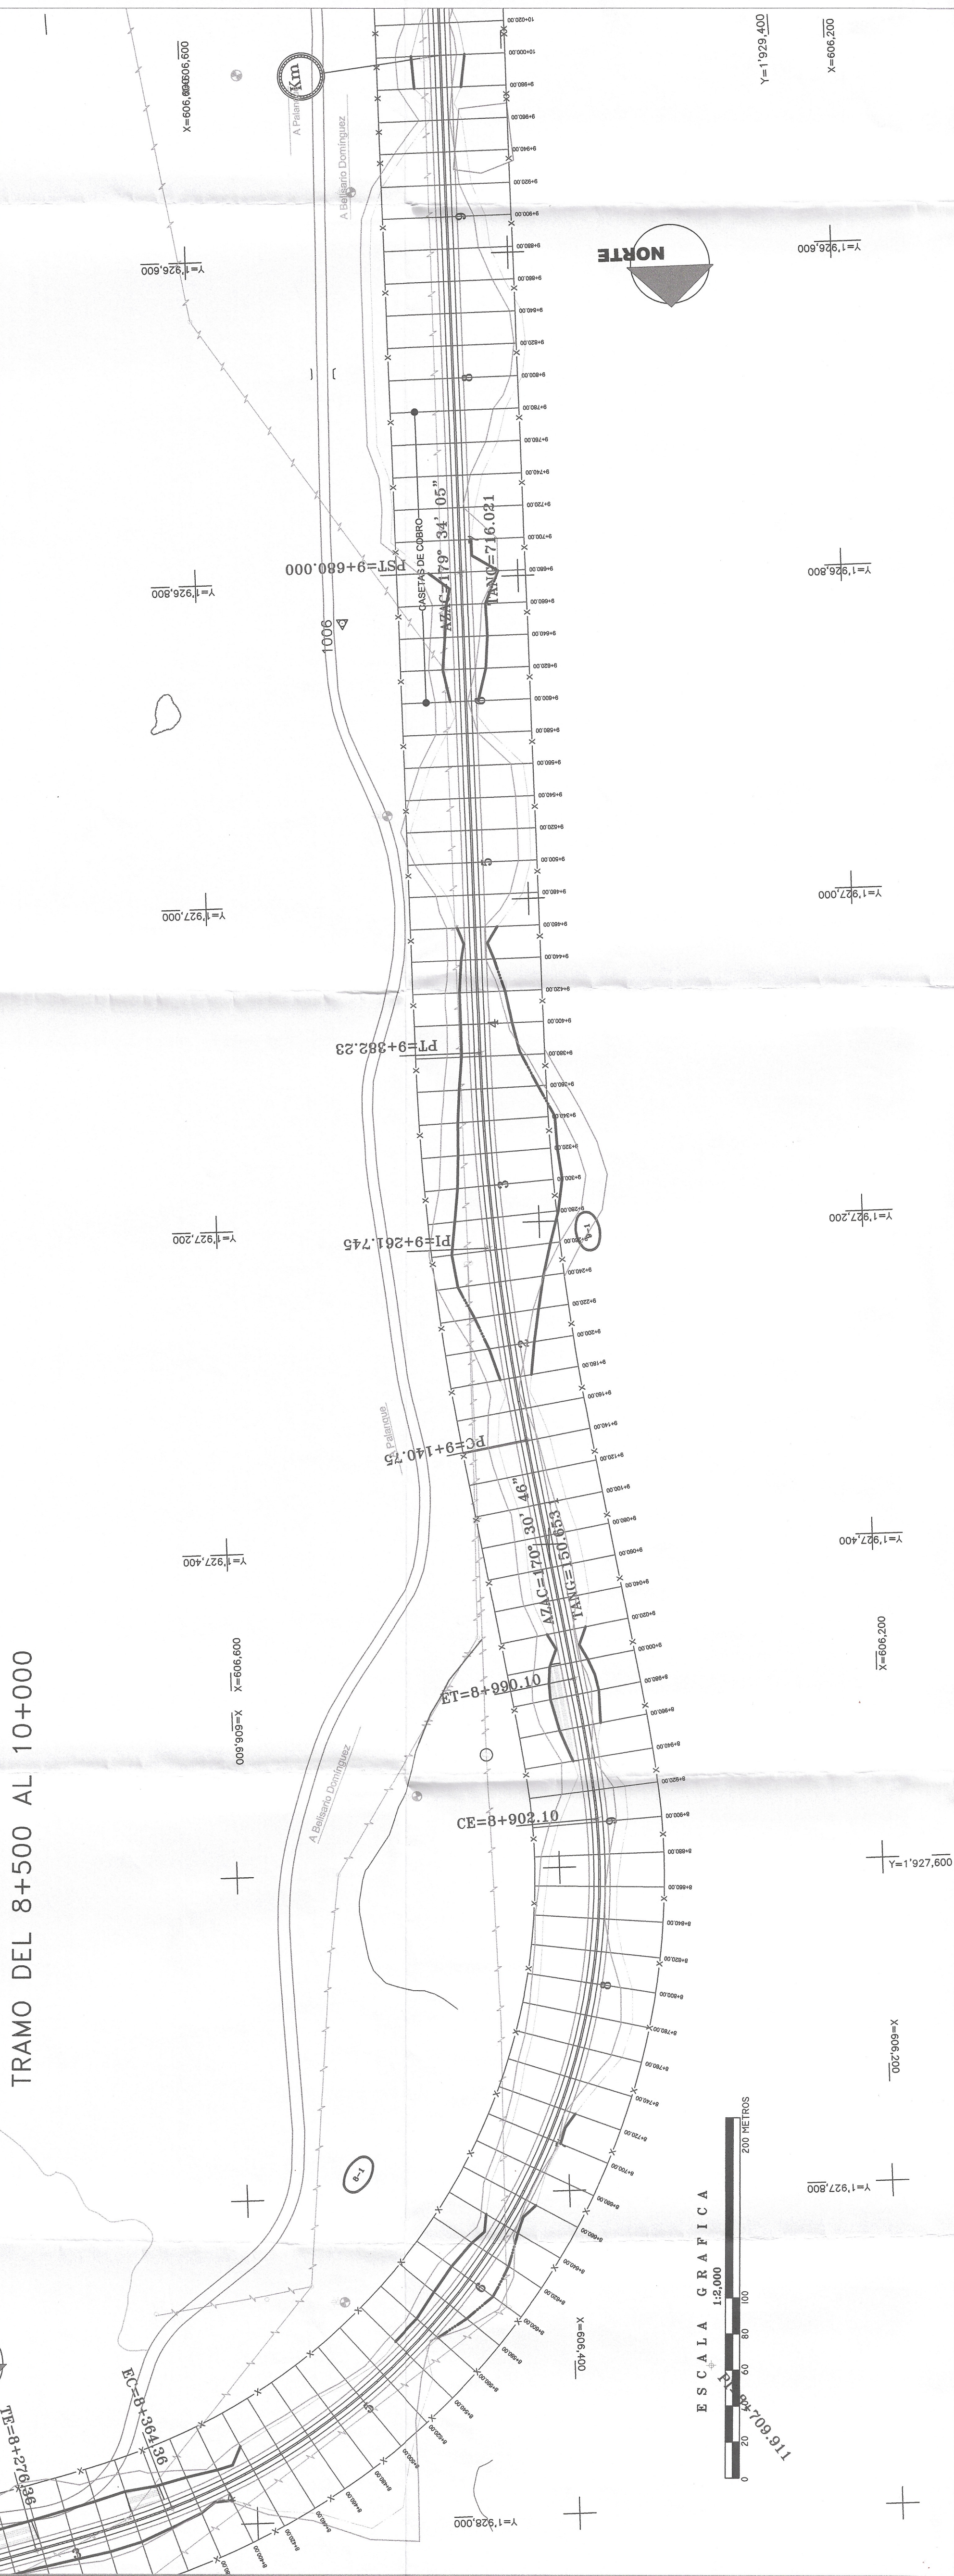

TRAMO DEL 10+000 AL 11+000

