
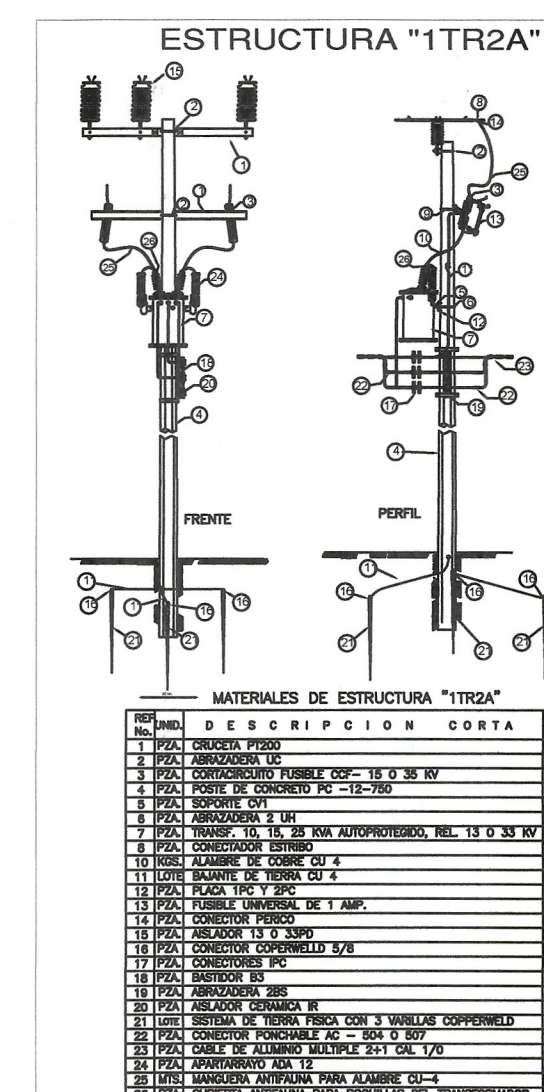
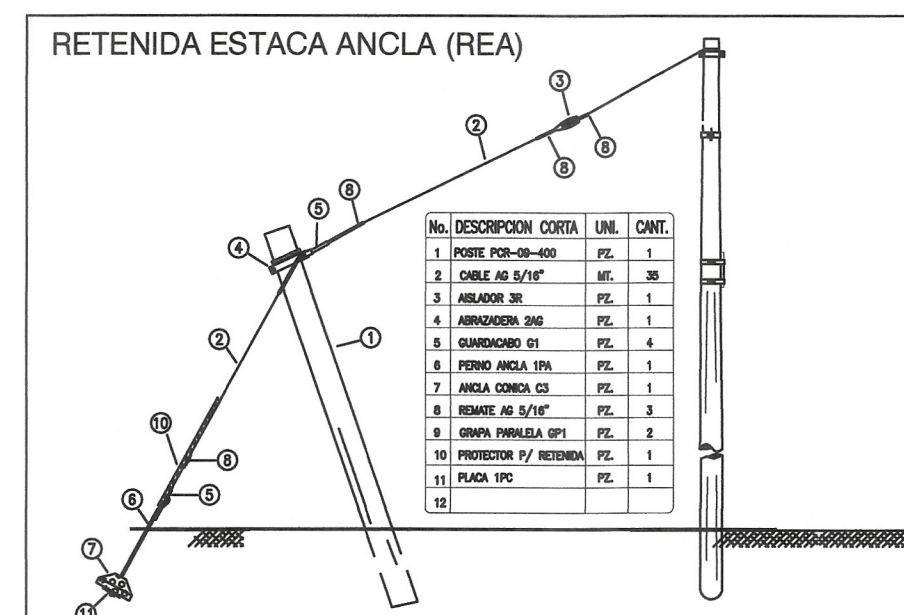
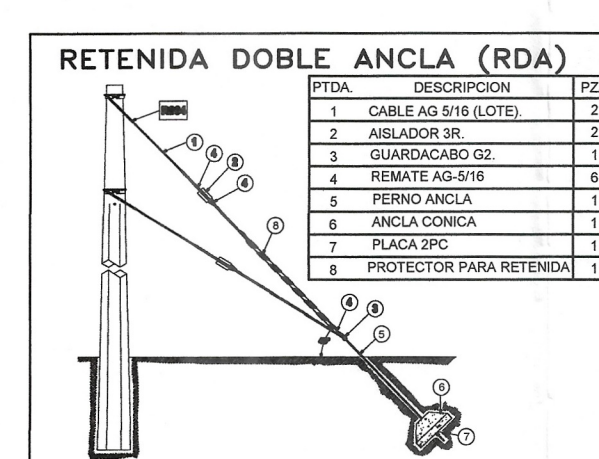
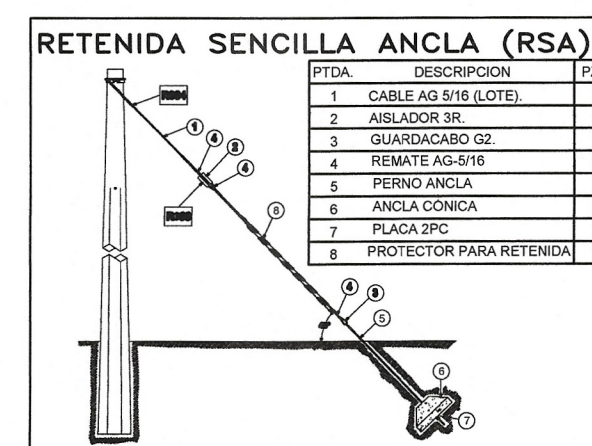
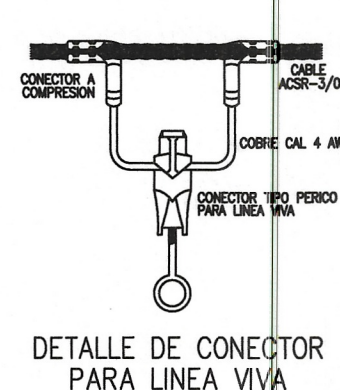
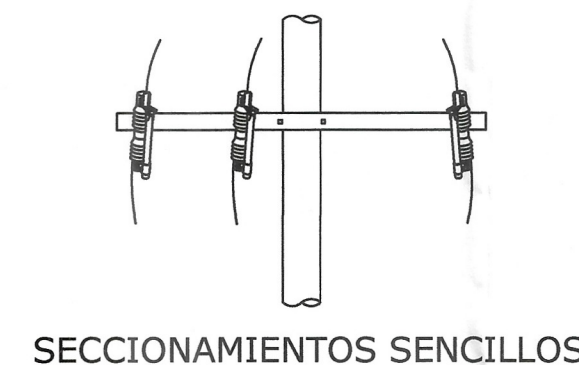
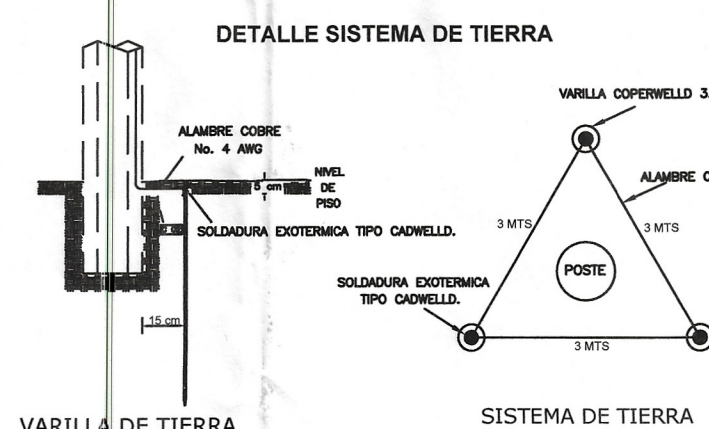
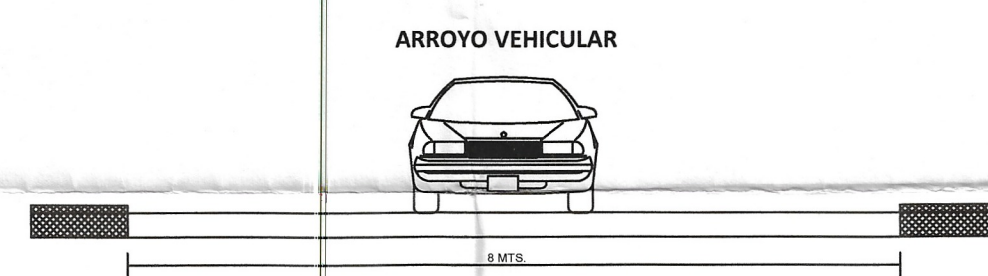
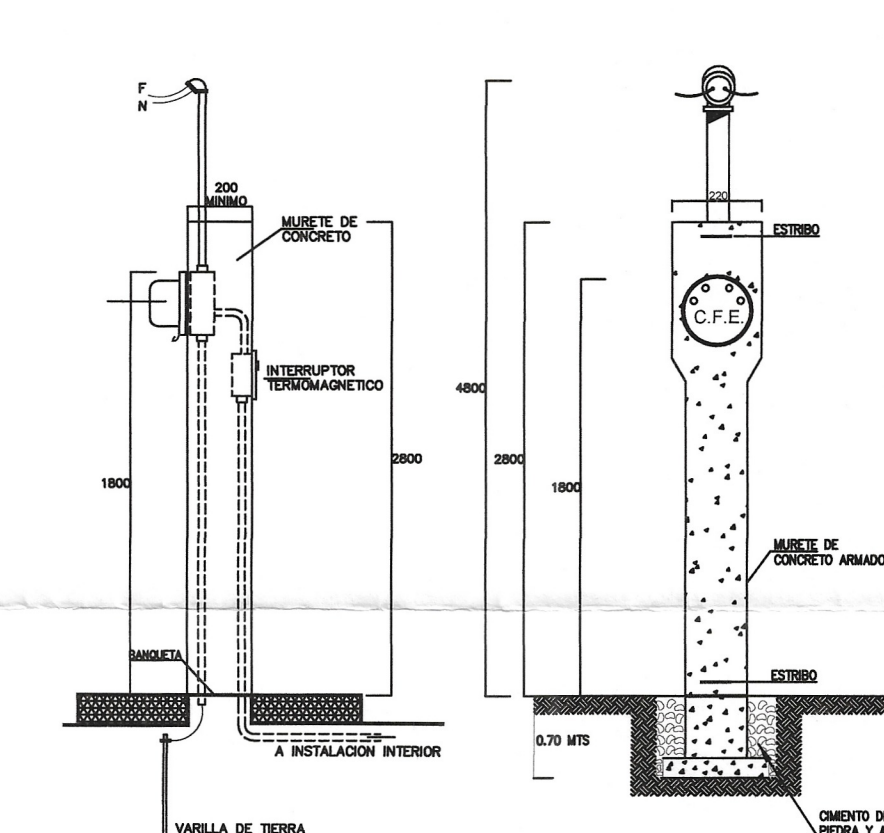
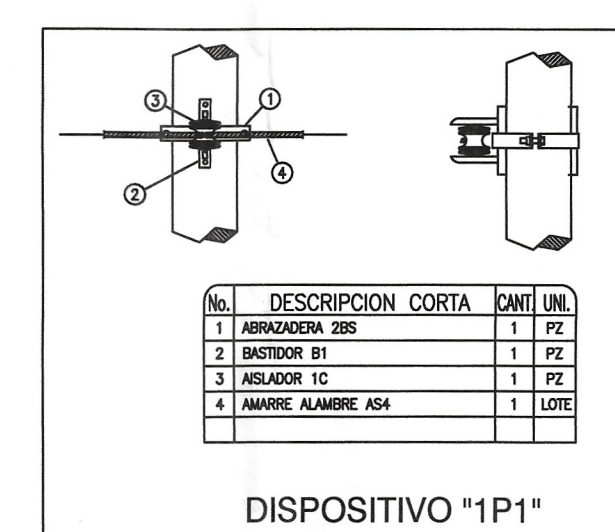
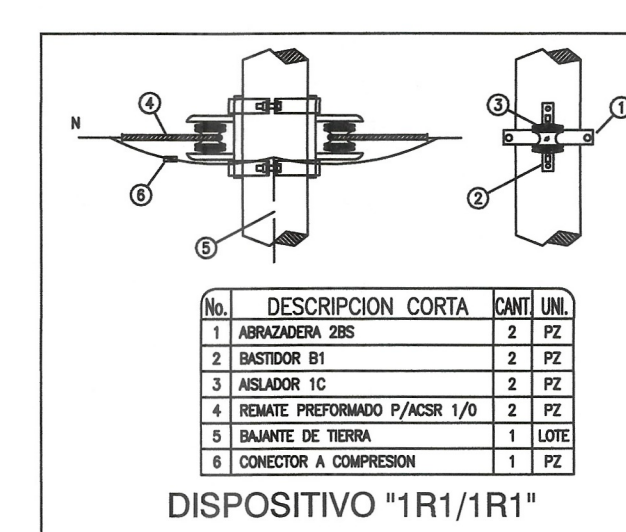
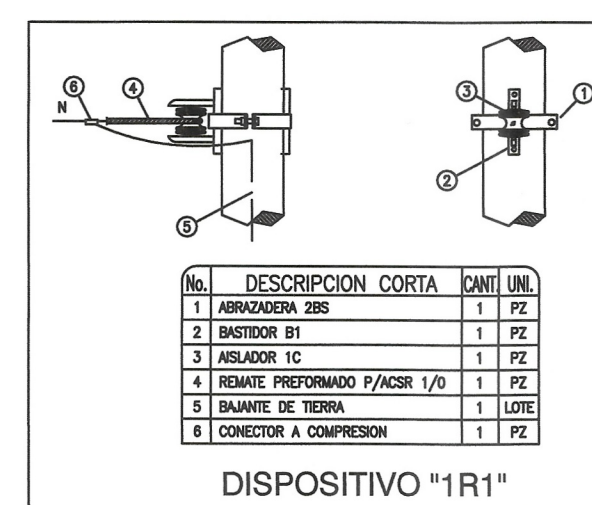
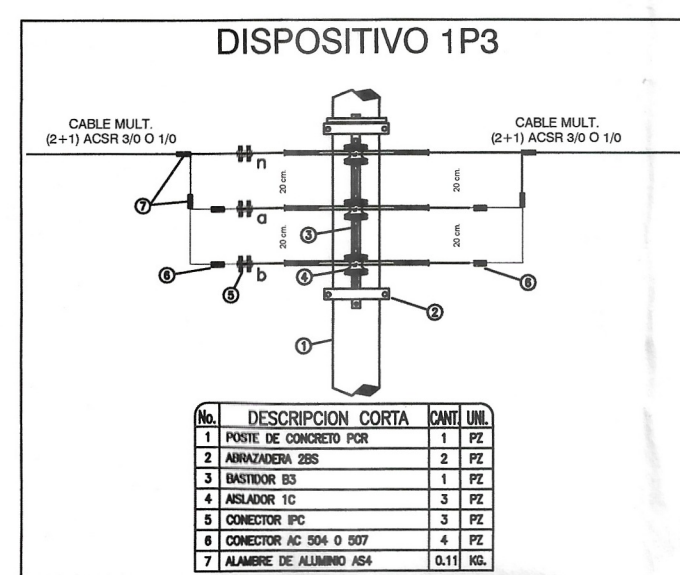
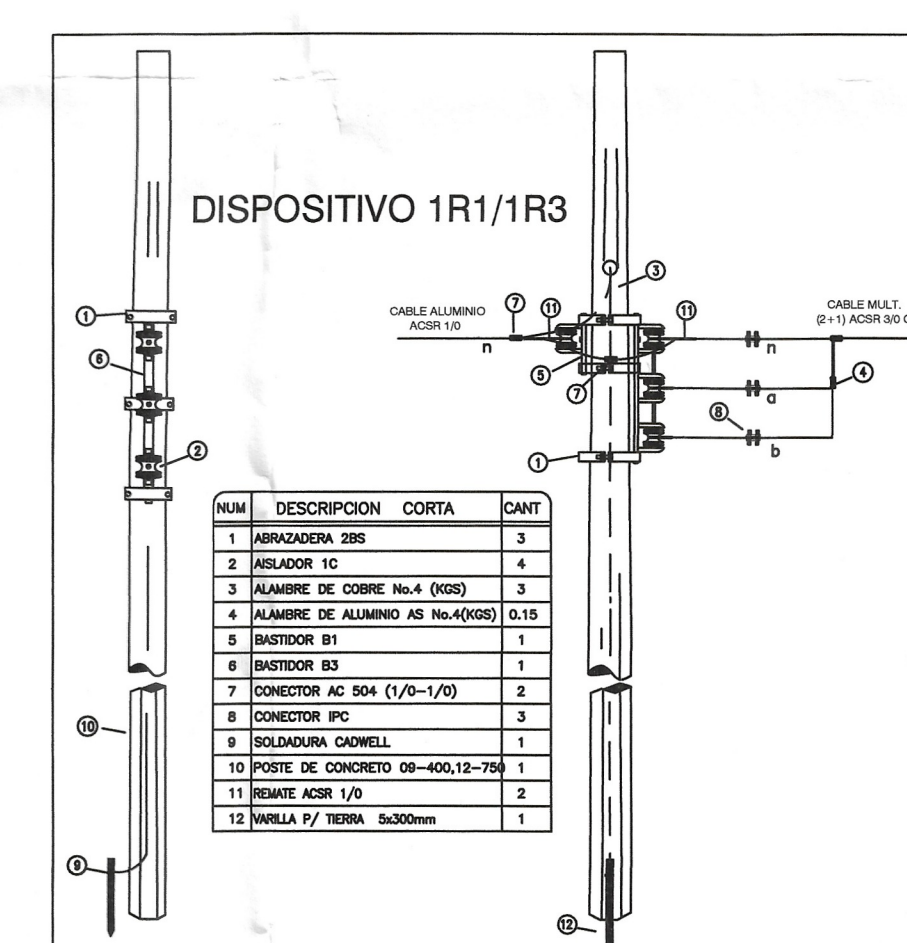
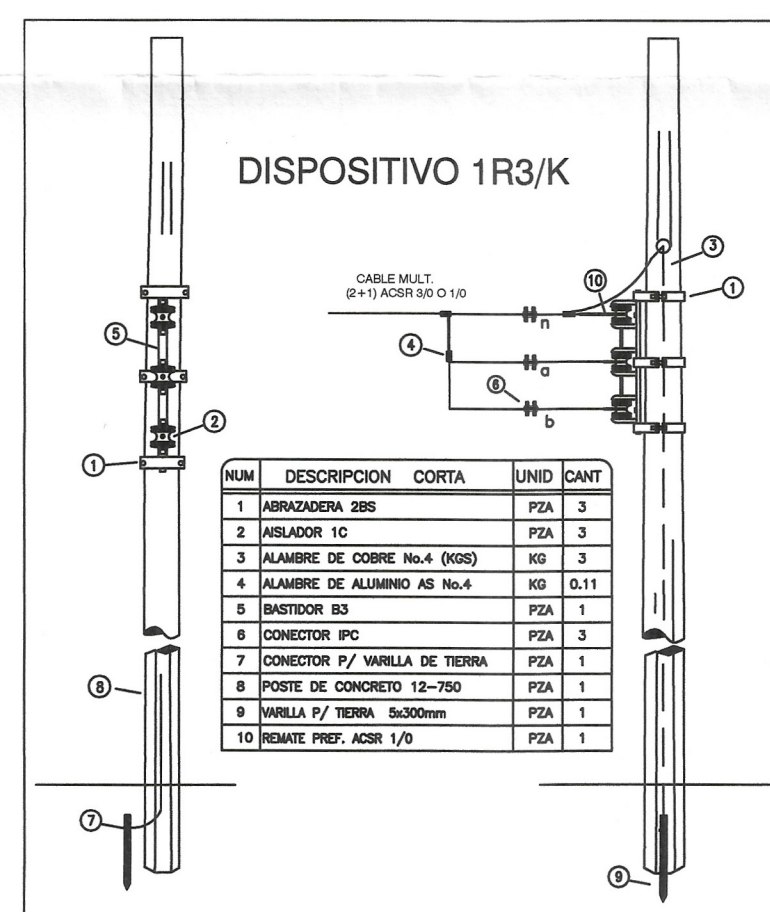
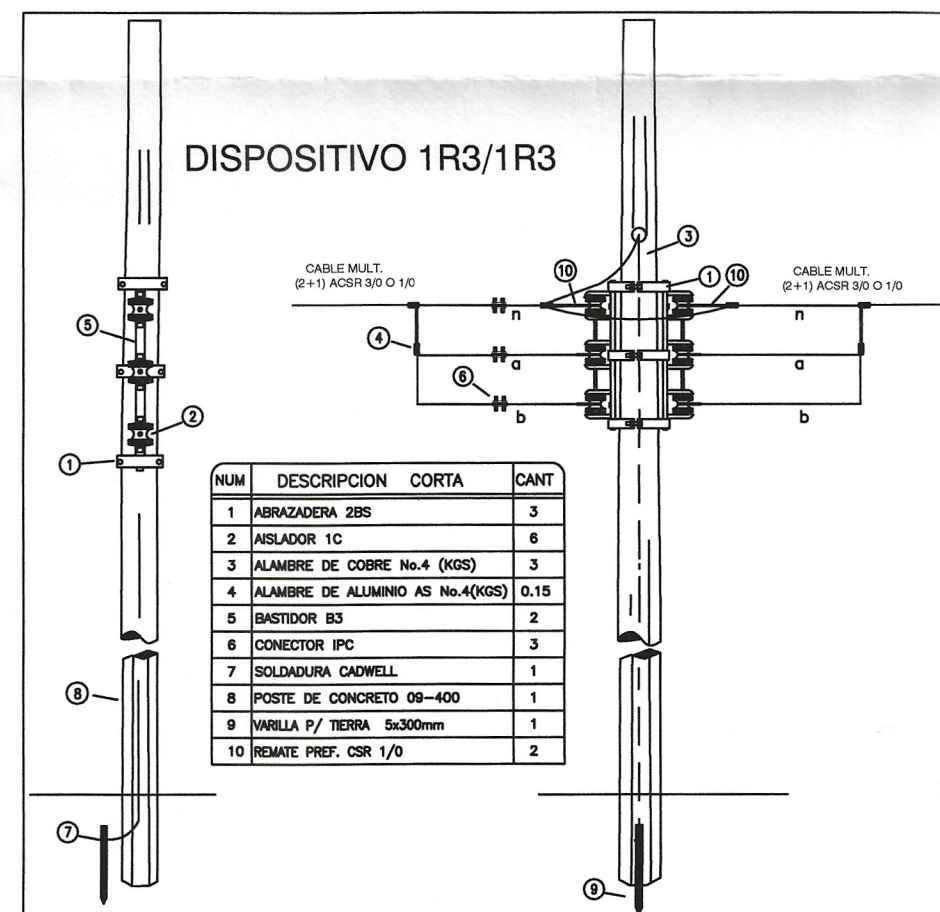
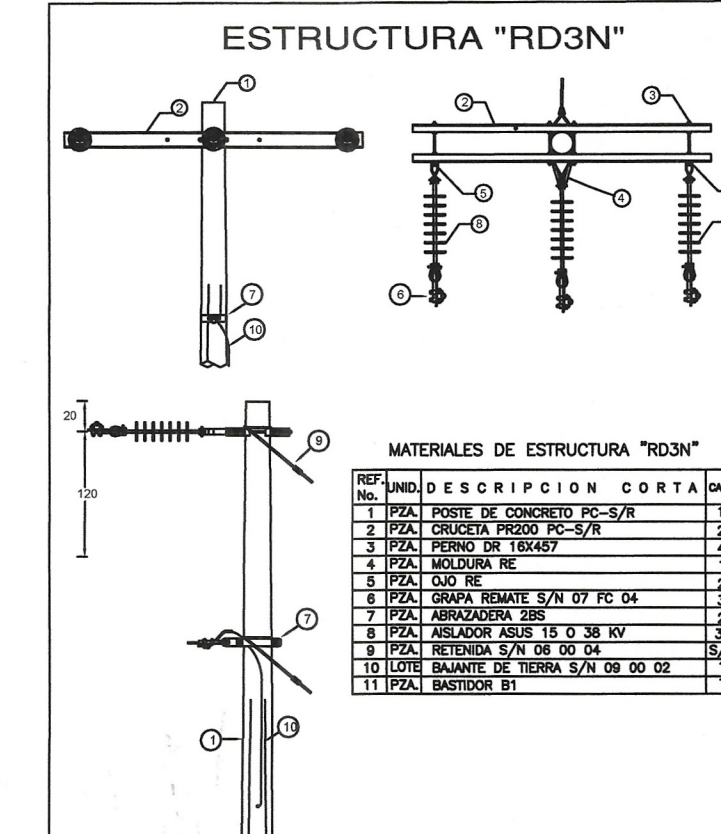
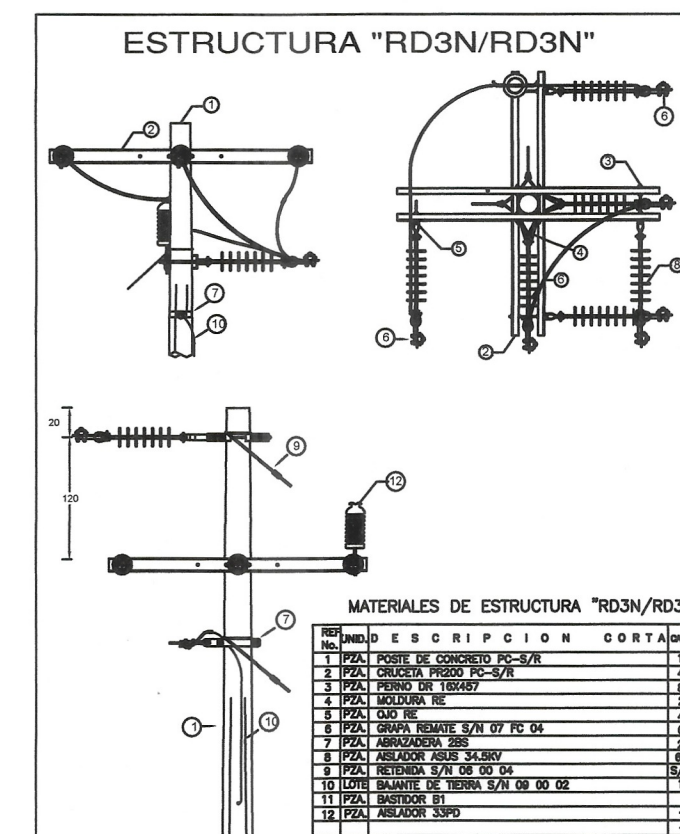
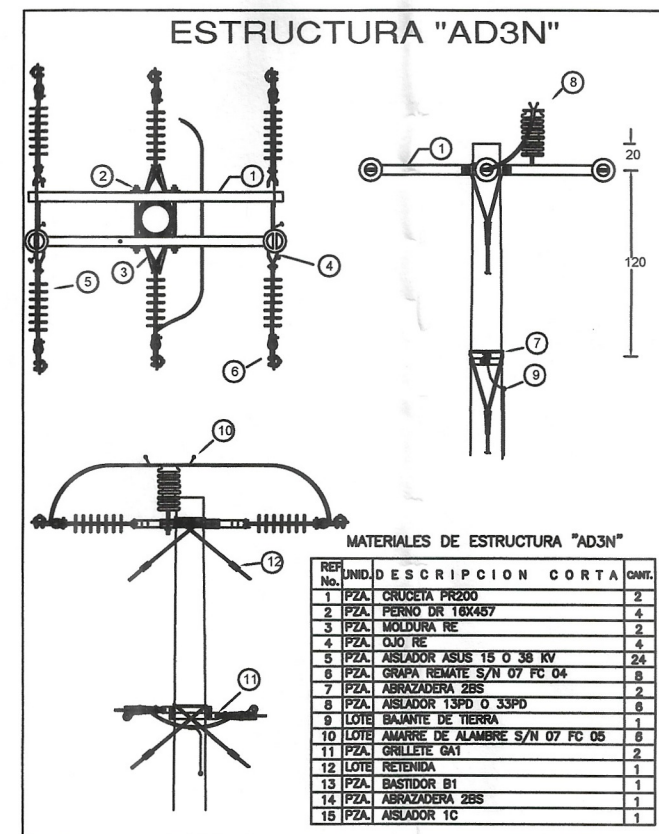


"RED DE DISTRIBUCION DE ENERGIA ELECTRICA EN LA LOCALIDAD SACLAMANTON DEL MUNICIPIO DE CHAMULA, CHIAPAS (AMPLIACION)"

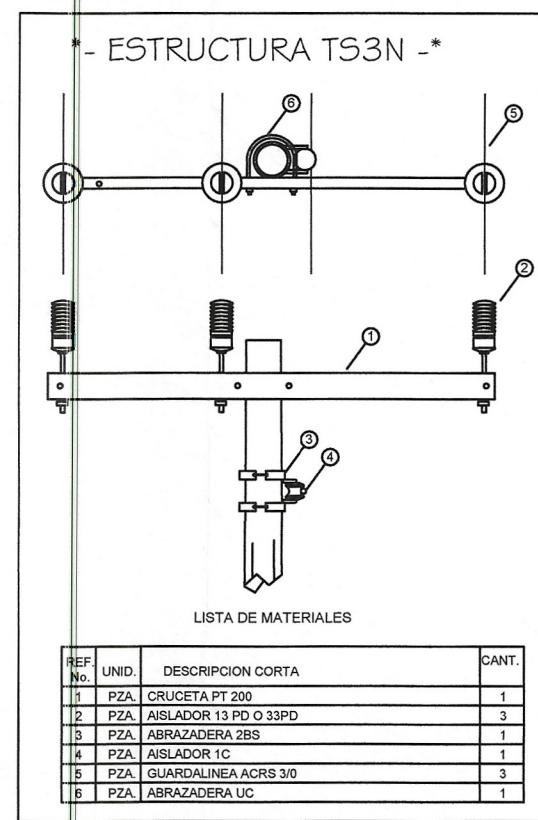

LA COMISION FEDERAL DE ELECTRICIDAD DIVISION SURESTE CERTIFICA HABER REVISADO Y AUTORIZADO EL PRESENTE PROYECTO DE ELECTRIFICACION CON VIGENCIA DE UN AÑO.

A PARTIR DEL DE DE 20

NOTA: ESTA APROBACION NO ES AUTORIZACION PARA CONSTRUIR, LA OBRA PODRA EJECUTARSE HASTA QUE HAYA SIDO AUTORIZADO EL CONVENIO DE OBRA CORRESPONDIENTE.

DIVISION SURESTE
ZONA DE DISTRIBUCION SAN CRISTOBAL
DEPARTAMENTO DE ELECTRIFICACION RURAL
PLANO DETALLES ELECTROMECANICOS
RED DE DISTRIBUCION DE ENERGIA ELECTRICA EN LA LOCALIDAD
SACLAMANTON, MUNICIPIO DE CHAMULA, CHIAPAS (AMPLIACION).
MUNICIPIO: CHAMULA ESTADO: CHIAPAS.

COMISION FEDERAL DE ELECTRICIDAD

REPRESENTANTE TECNICO:
ING. MARCO A. GIRON JIMENEZ
CEDULA 288862

APROBO
ING. MIGUEL ANGEL CAZAREZ HERNANDEZ
SUPERINTENDENTE DE ZONA SAN CRISTOBAL

ESCALA:
1 : 2500

FECHA:
AGOSTO/2025

PLANO:
PROYECTO 3-3

