



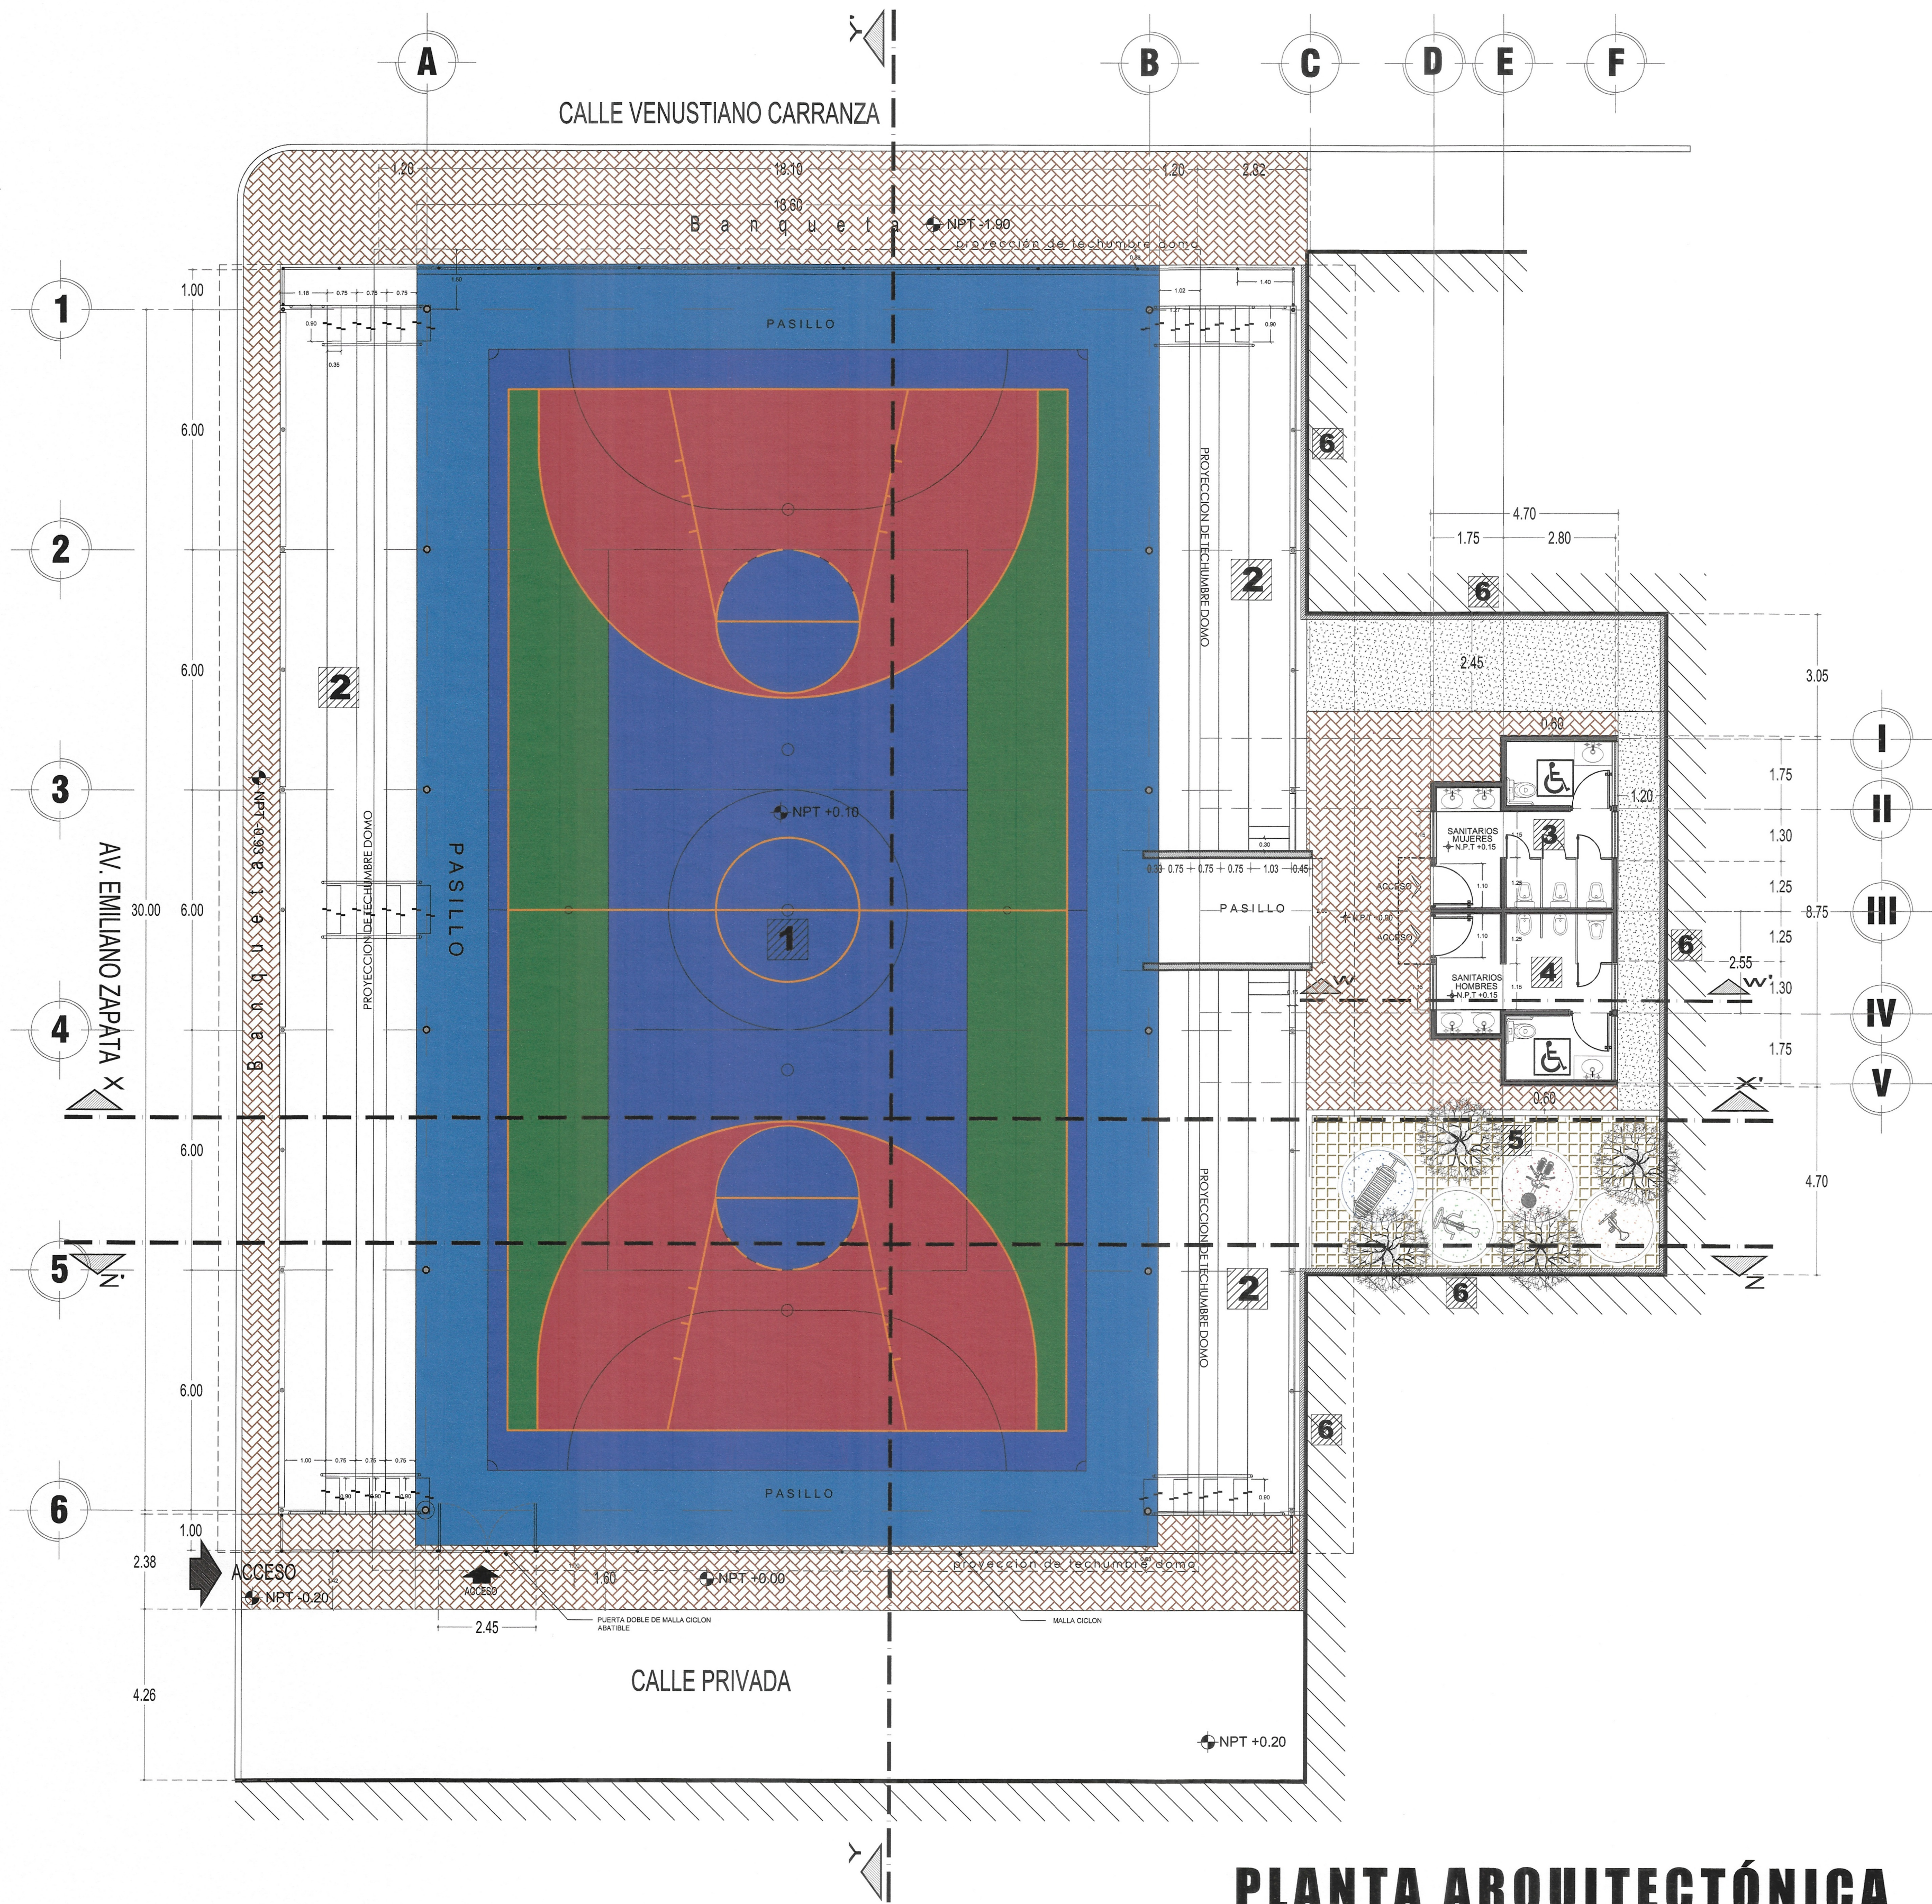

PLANTA ARQUITECTÓNICA
PROPUESTA

CROQUIS DE LOCALIZACIÓN.-

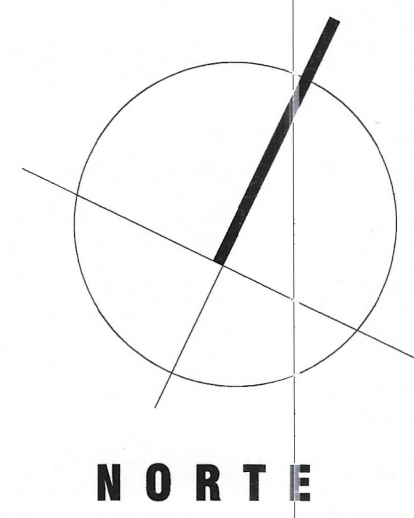

ESPACIOS EXISTENTES :

- 1 CANCHA DE USOS MÚLTIPLES
- 2 GRADERIO
- 3 BAÑOS MUJERES
- 4 BAÑOS HOMBRES
- 5 EJERCITADORES
- 6 BARDA PERI-METRAL

Legend for levels and orientation:
N.P.T. NIVEL DE PISO TERMINADO (EN PLANTA)
N.T.N. NIVEL DE TERRENO NATURAL (EN ELEVACIÓN Y SECCIÓN)
N.P.T. NIVEL DE PISO TERMINADO (EN ELEVACIÓN Y SECCIÓN)
INDICA NORTE

DE ACUERDO AL REGLAMENTO DE LA LEY DE OBRAS PÚBLICAS DEL ESTADO DE CHIAPAS PUBLICADO EN EL PERIÓDICO OFICIAL, NÚMERO 011, DE FECHA 16 DE AGOSTO DE 2016, PUBLICACIÓN NÚMERO 2016-08-16 EN EL ARTÍCULO 14 QUE A LETRA DICE: LA VALIDACIÓN Y RESPUESTA DE LA VIGENCIA TÉCNICA DE LOS PROYECTOS DEBEN A CARGO DE CUALQUIER OBRERA EN EL CASO DE QUE SE REALICE LA EXTENSIÓN O OTRO A TRÁVÉS DE LOS SERVIDORES PÚBLICOS ASIGNADOS PARA EL EFECTO O CUANDO LO REALIZA UNA PERSONA EXTERNA EN VÍCTIMO DE UN CONTRATO. Toda adopción al mismo en forma de una o varias de las cláusulas de cualquier convenio o contrato de la Contratación por la Supervisión de los trabajos de la Dirección de Proyectos Siempre y Cuando Cumpla con la Normativa Correspondiente.

ESTA VALIDACIÓN TIENE VIGENCIA DE UN AÑO A PARTIR DEL DEL DEL 20.

SECRETARÍA DE INFRAESTRUCTURA
GOBIERNO DE CHIAPAS
2024-2030
VALIDADO
POR: ARQ. VIOLETA AURORA GONZÁLEZ GERVANDO
DIRECTORA DE PROYECTOS
DIGITALIZADO
POR: ARQ. CLAUDIA ELIZABETH ESPINOSA TREJO

SECRETARÍA DE INFRAESTRUCTURA
MTRA. ANAKAREN GÓMEZ ZUÁRTEZ
Secretaría de Infraestructura
MTRO. MARCO ANTONIO CONSTANTINO VERA
Subsecretaría de Desarrollo Urbano y Proyectos
ARQ. VIOLETA AURORA GONZÁLEZ GERVANDO
Directora del Proyecto
ARQ. YERIT ESPERANZA RUÍZ HIDALGO
Jefe del Departamento de Proyecto de Infraestructura Urbana, Patrimonio Histórico y Turismo

NOMBRE DEL PROYECTO: CONSTRUCCIÓN DE ESPACIO MULTIDEPORTIVO EN LA CABECERA MUNICIPAL DE ALDAMA (CONSTRUCCIÓN)			
LOCALIDAD:	ALDAMA	MUNICIPIO:	ALDAMA CHIAPAS
REGION DEL PAIS:		REGION:	REGION V. ALTOS TSOT'SIL TSEL'TAL
PLANTA ARQUITECTÓNICA		ARQ-01	
FECHA:	MAYO DE 2026	ESCALA:	1:100
ACOTACION:	EN METROS		