



CROQUIS DE LOCALIZACIÓN.-

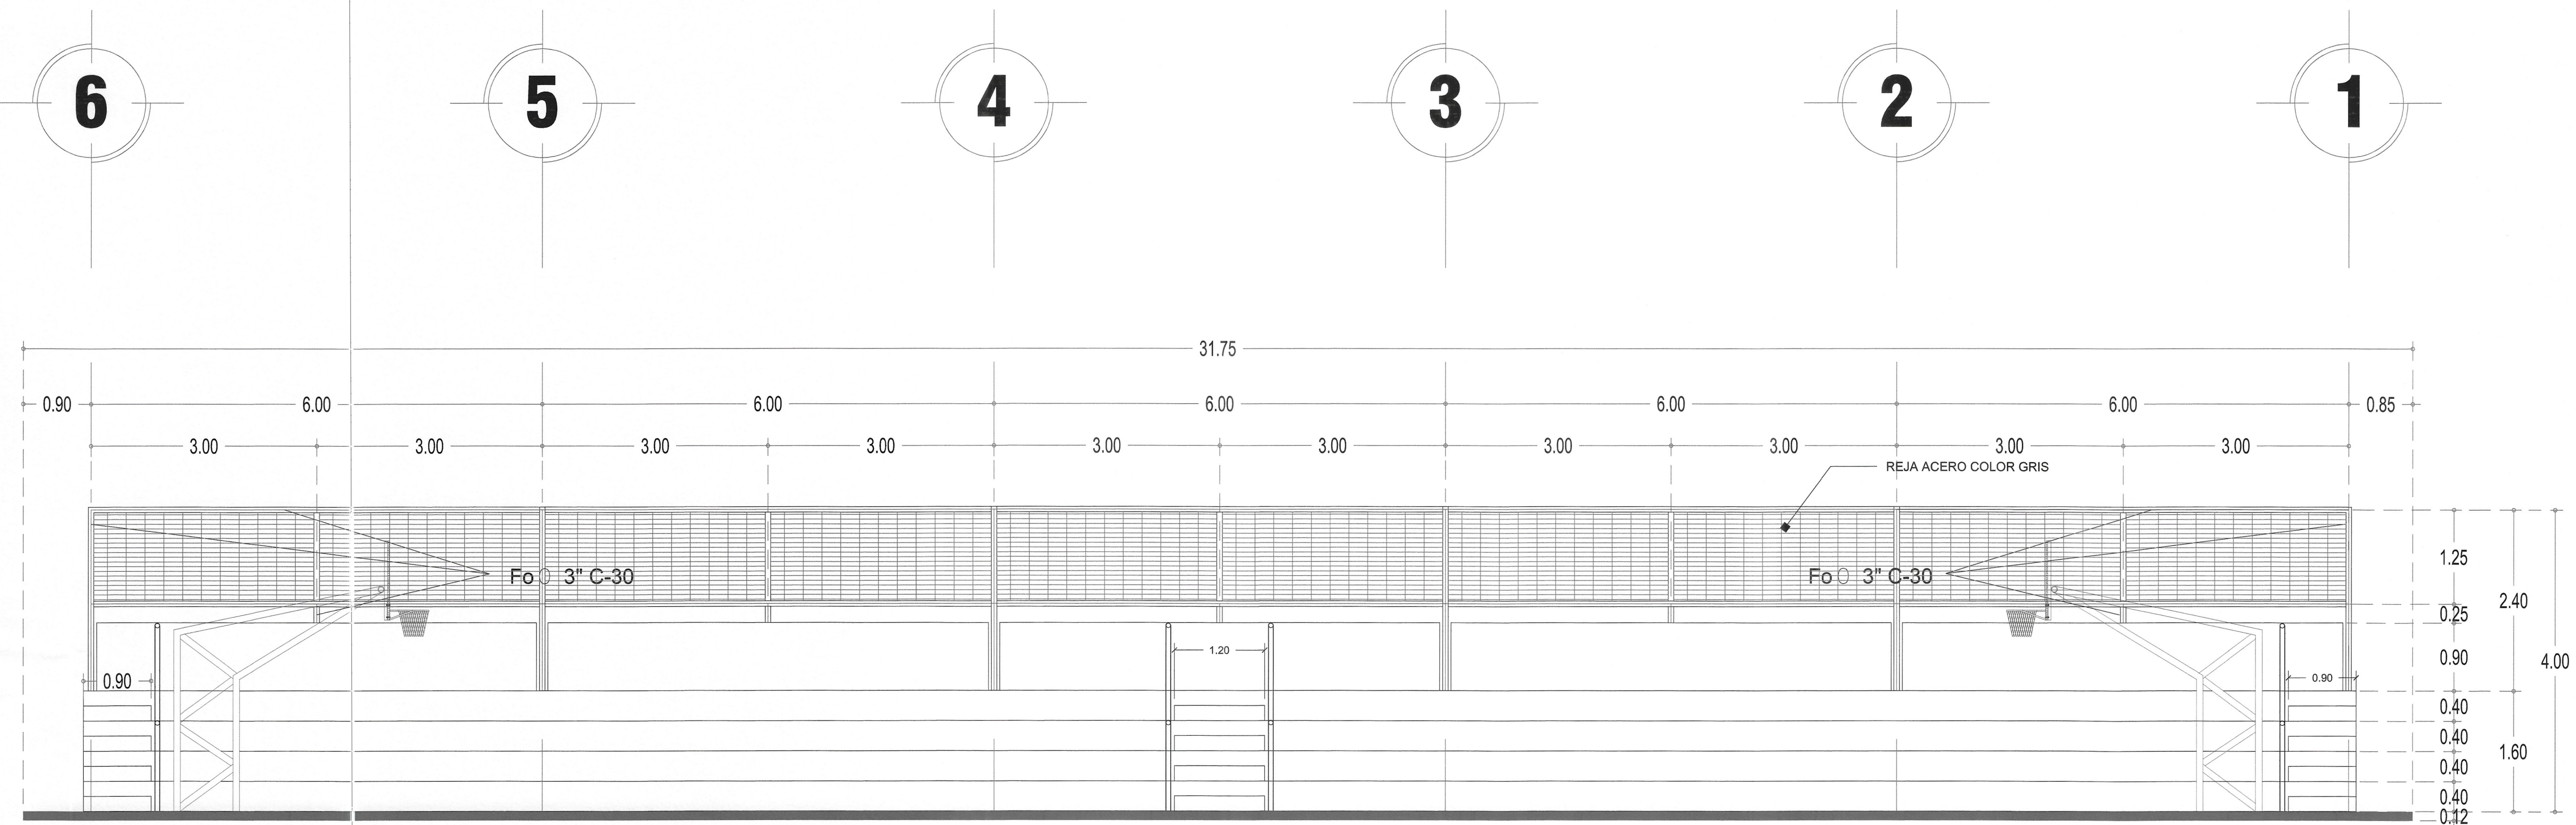

ALZADO PONIENTE

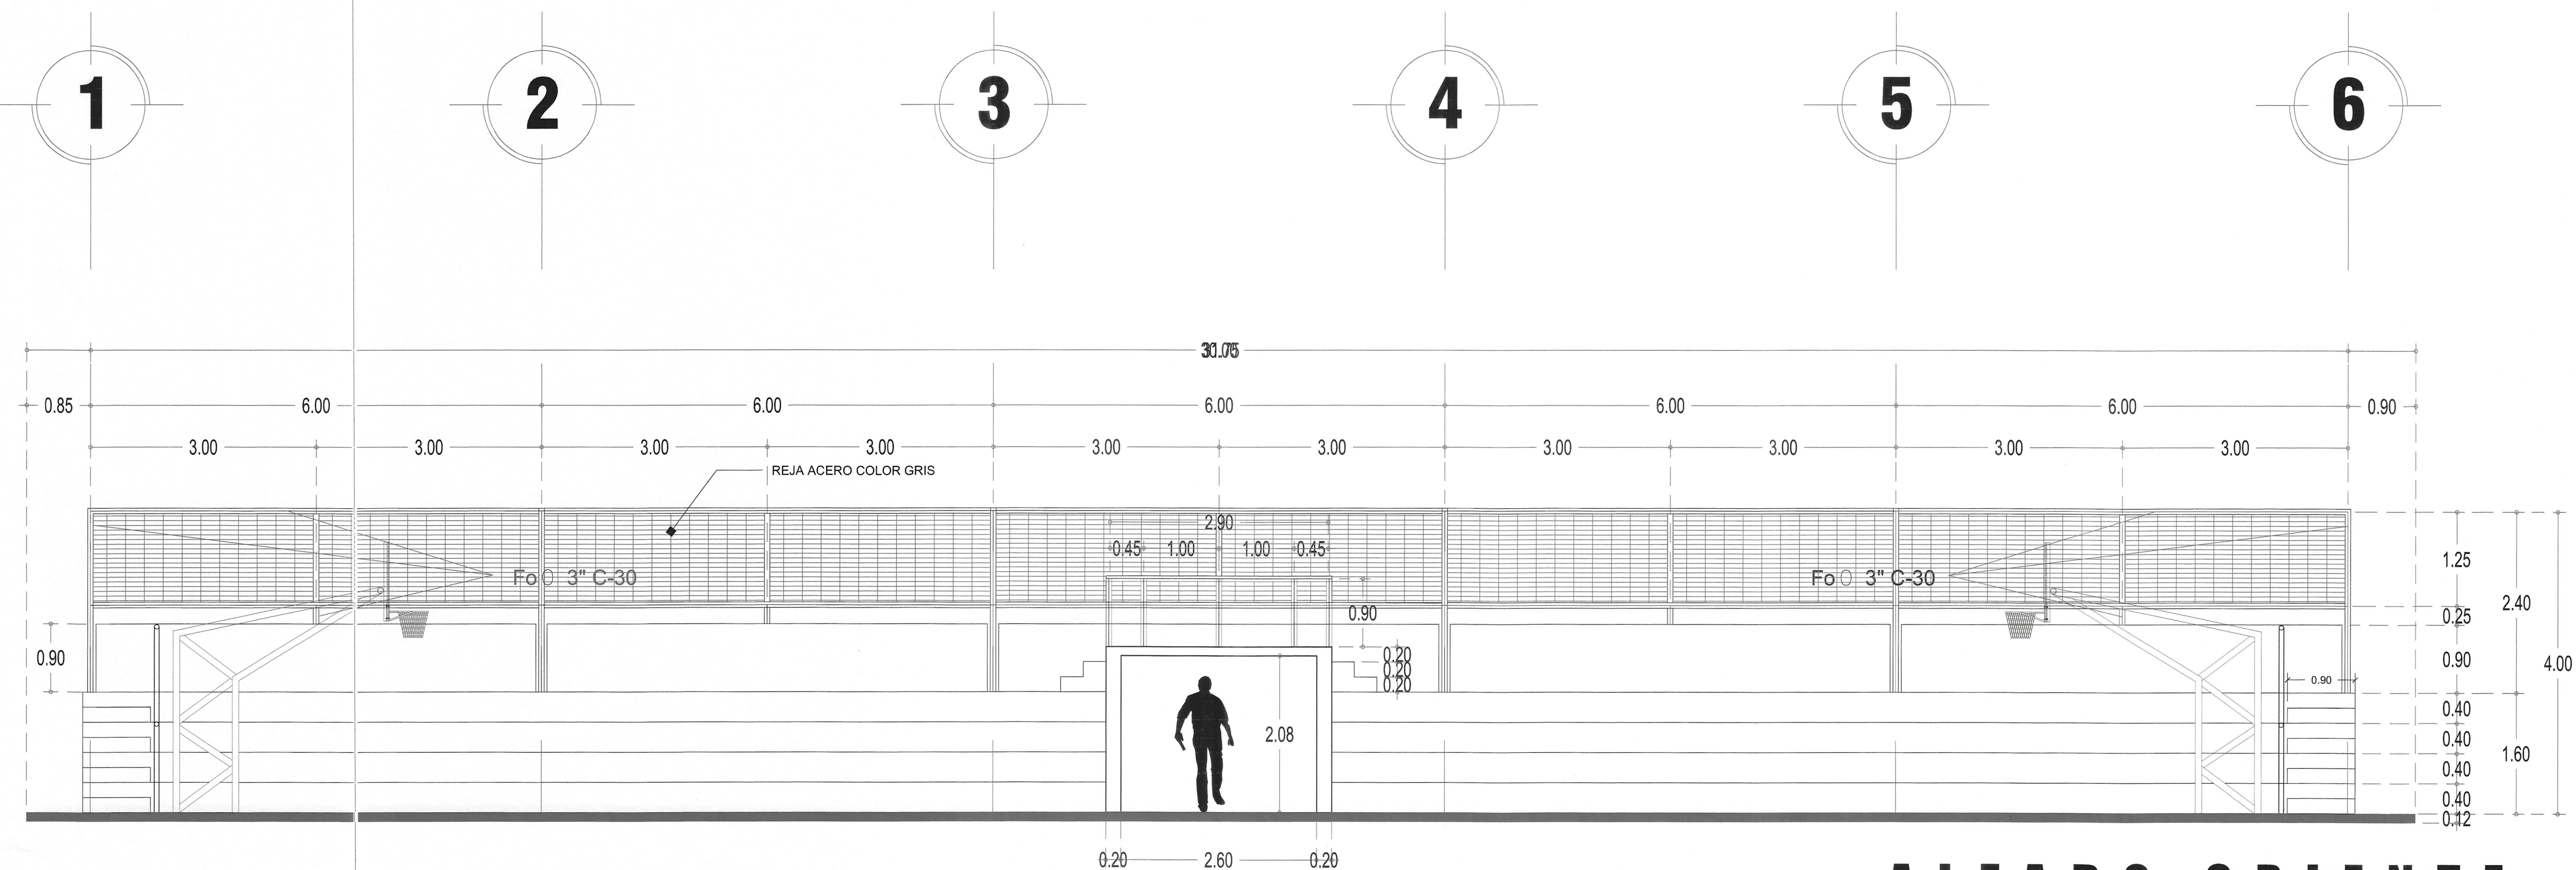

ALZADO ORIENTE

- Legend for levels and orientation:
- N.P.T. NIVEL DE PISO TERMINADO (EN PLANTA)
 - N.T.N. NIVEL DE TERRENO NATURAL (EN ELEVACIÓN Y SECCIÓN)
 - N.P.T. NIVEL DE PISO TERMINADO (EN ELEVACIÓN Y SECCIÓN)
 - INDICA NORTE

DE ACUERDO AL REGLAMENTO DE LA LEY DE OBRAS PÚBLICAS DEL ESTADO DE CHIAPAS PUBLICADO EN EL PERIÓDICO OFICIAL NÚMERO 174 DE FECHA 30 DE AGOSTO DE 2014, PUBLICACIÓN NÚMERO 2084 EN EL ARTÍCULO 14 QUE A LLEVA DICE: LA VALIDACIÓN Y RESPONSA DE LA VIABILIDAD TÉCNICA DE LOS PROYECTOS ESTÁN A CARGO DE QUIEN LOS ELABORA, YA SEA EN EL CASO DE QUE LO REALICE LA SUPERINTENDENCIA O FUERA DE LOS SERVIDORES PÚBLICOS ASIGNADOS PARA TAL EFECTO, CUANDO LO REALIZA UNA PERSONA EXTERNA EN VIRTUD DE UN CONTRATO. Toda inscripción al libro de obra será a través de copias de los planos firmados y sellados por la CONTRATERIA hacia la SUPERINTENDENCIA, la cual, de la dirección de PROYECTOS SEÑALÉ Y CUANDO CUMPLA CON LA NOMINACIÓN CORRESPONDIENTE.

ESTA VALIDACIÓN TIENE VIGENCIA DE UN AÑO A PARTIR DEL _____ DEL _____ DEL 20____.



SECRETARÍA DE INFRAESTRUCTURA
MTRA. ANAKAREN GÓMEZ ZUÁRT
SECRETARÍA DE INFRAESTRUCTURA
MTR. MARCO ANTONIO CONSTANTINO VERA
Subsecretaría de Desarrollo Urbano y Propiedades
ARQ. VIOLETA AURORA GONZÁLEZ GERARDO
Directora de Proyectos
ARQ. YESID ESPERANZA RUÍZ HUALDO
Jefe del Departamento de Proyectos de Infraestructura Urbana, Patrimonio Histórico y Turismo

CONSTRUCCIÓN DE ESPACIO MULTIDEPORTIVO EN LA CABECERA MUNICIPAL DE ALDAMA (CONSTRUCCIÓN)			
LOCALIDAD: ALDAMA (CABECERA MUNICIPAL)	MUNICIPIO: ALDAMA CHIAPAS	REGION: REGION V-ALTOS TSOT'SIL TSELTAL	CLASIFICACION: ARQ-GR-01
ALZADO DE GRADERIO			
FECHA: MAYO DE 2026	ESCALA: 1:50	ACOTACION: EN METROS	