
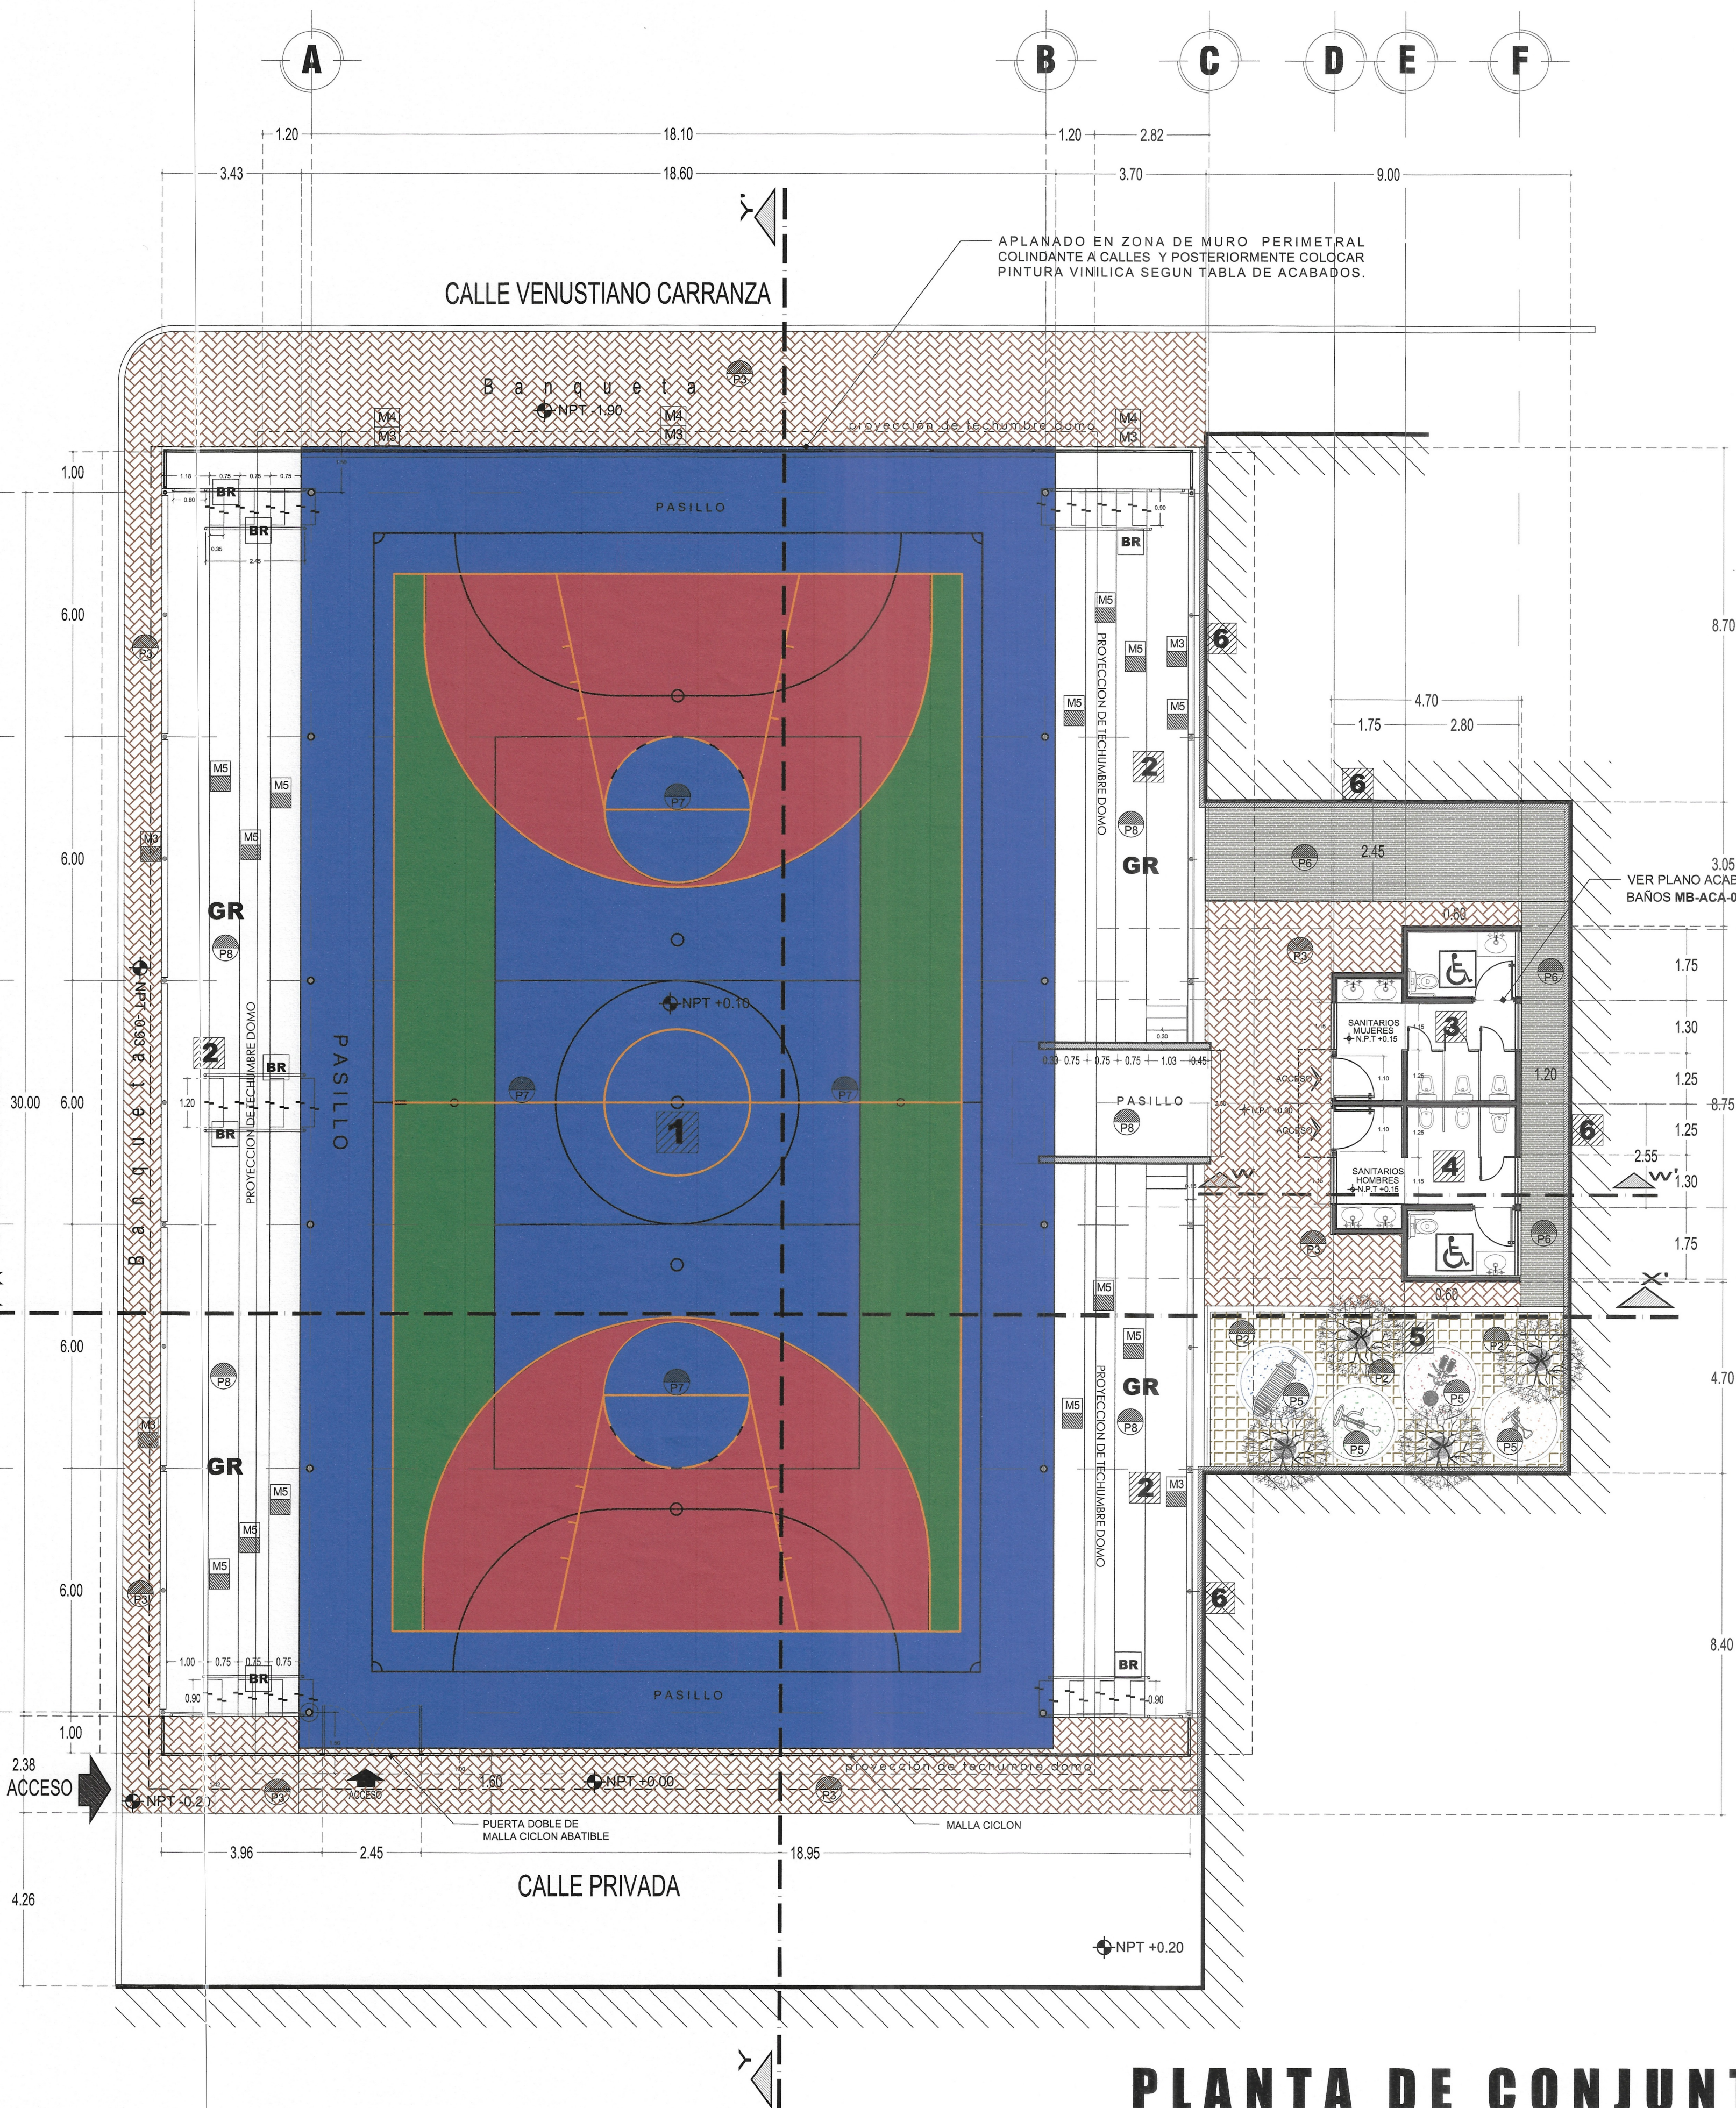


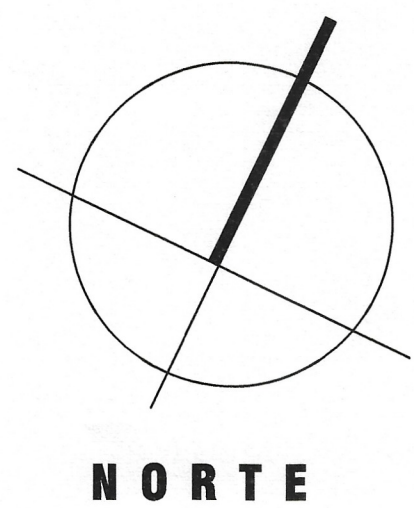

PLANTA DE CONJUNTO PLANO DE ACABADOS


CUADRO DE ESPECIFICACIONES DE ACABADOS					

BARANDAL BR
FERRO NEGRO DE 2 1/2" CEDULA 40 -
PINTURA ESMALTE ANTICORROSIVA
COLOR PETROLEO, MCA, COMEX O
SIMILAR.
PLATINA DE ANCLAJE 0.1x0.15 PISO
ANGULO VARIABLE SEGUN PERALTE.

BR




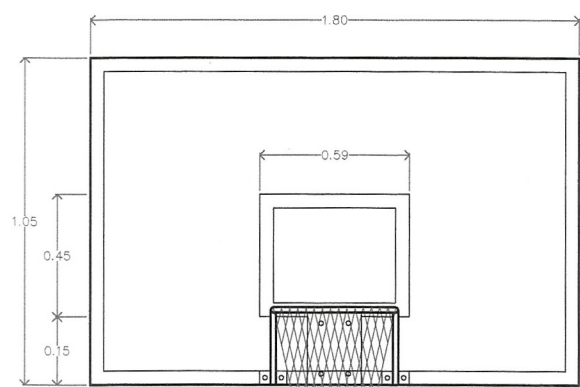


ALZADO FRONTAL DE TABLERO

TABLERO PROFESIONAL PARA BASQUETEBOL MARCA SPORTECH, MOD. "ATLAS" CON ACRILICO DE ALTO IMPACTO, AL
FRENTE VISTAS EN ALUMINIO NATURAL DE 1/2"x1/8" PARA UNA EXCELENTE PRESENTACION. MECANISMO PARA REGULAR
LA ALTURA DEL ARCO CON UN RANGO DE 45 CM. FACIL INSTALACION Y/O ADAPTACION POR MEDIO DE TORILLO. ESTO CON
EL FIN DE NO DAÑAR LA PINTURA A LA HORA DE SOLDAR PARA INSTALAR O ADAPTAR EL TABLERO PLACA DE 75x10.35
m.x0.35 m.

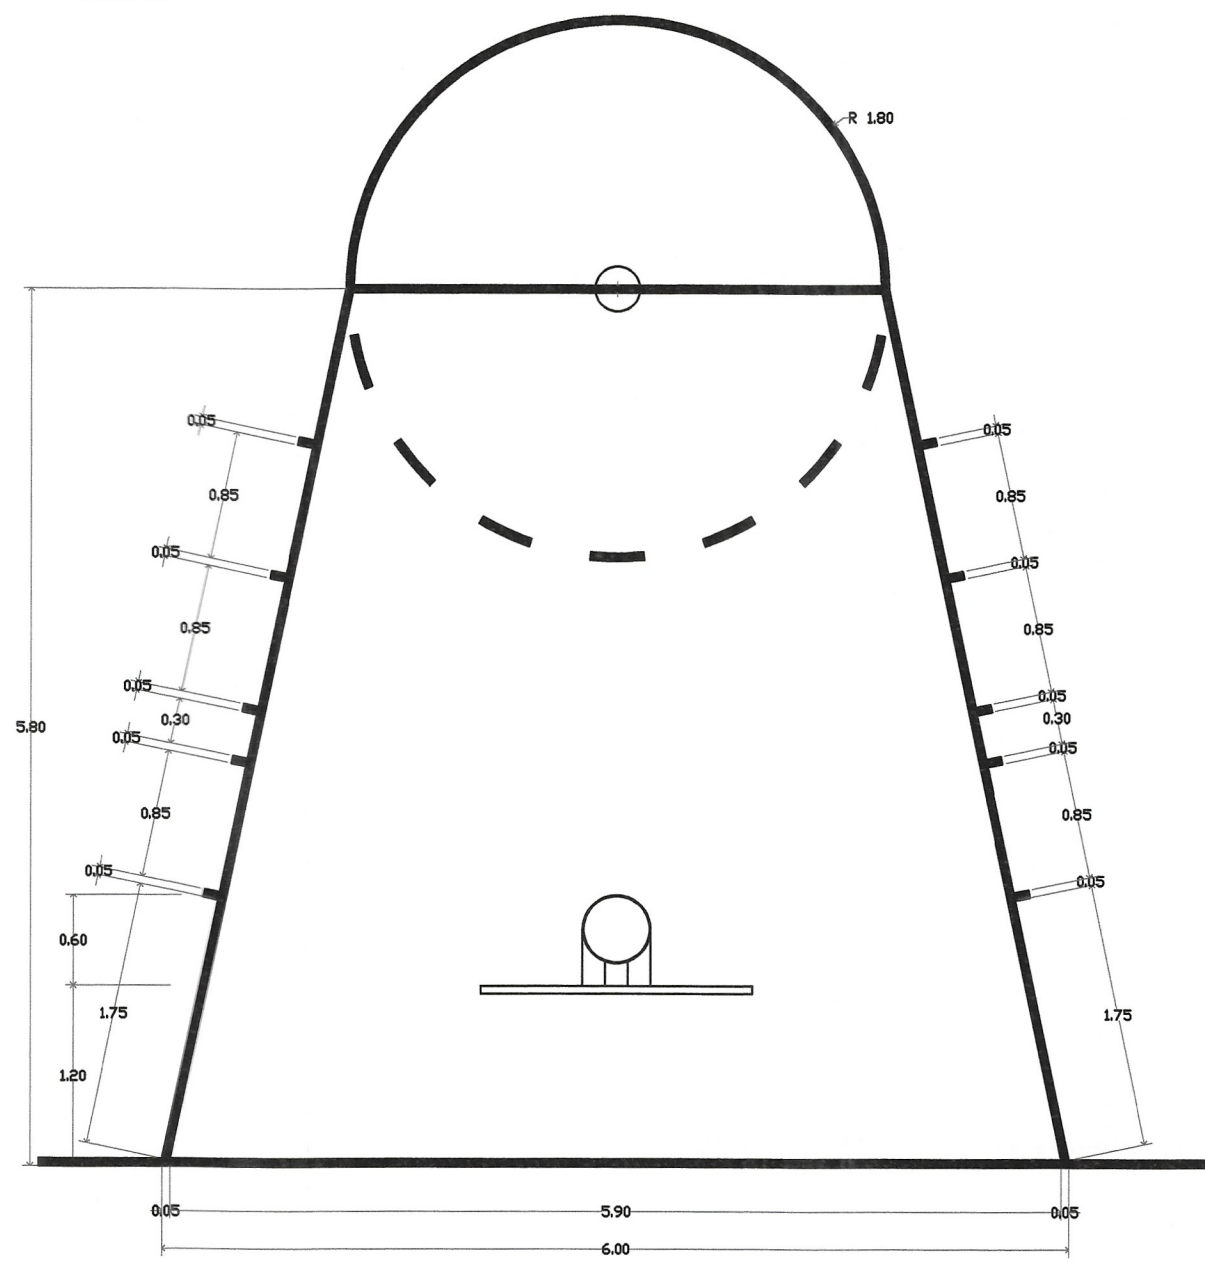

DETALLE DE AREA RESTRICTIVA

APLICACION DEL SISTEMA ACRILICO SONNEFLEX,
SOBRE PISO NUEVO

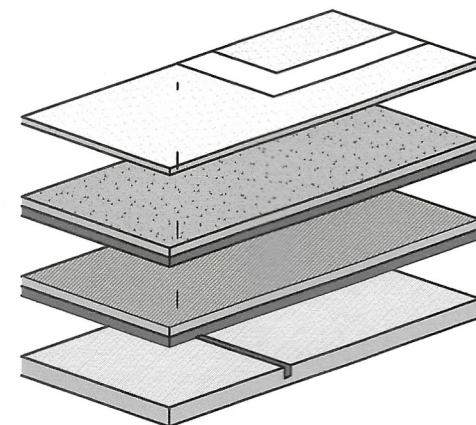


- 1) Sello de uniones aplicando calefateo con un sistema flexible.
- 2) Doble capa de sellado sobre toda la superficie
- 3) Doble capa de recubrimiento acrilico, colores segun proyecto
- 4) Trazo de lineas de cancha en colores segun proyecto

NOTA: Se recomienda realizar una limpieza sobre la superficie de concreto nuevo, quitando
material mal adherido, cascarriles o polvo, las uniones o juntas frias, tendran que ser abiertas con
disco abrasivo y esmeriladora para posteriormente realizar el paso #1



SECRETARÍA
DE INFRAESTRUCTURA
GOBIERNO DE CHIAPAS
2024 - 2030

CROQUIS DE LOCALIZACIÓN.-

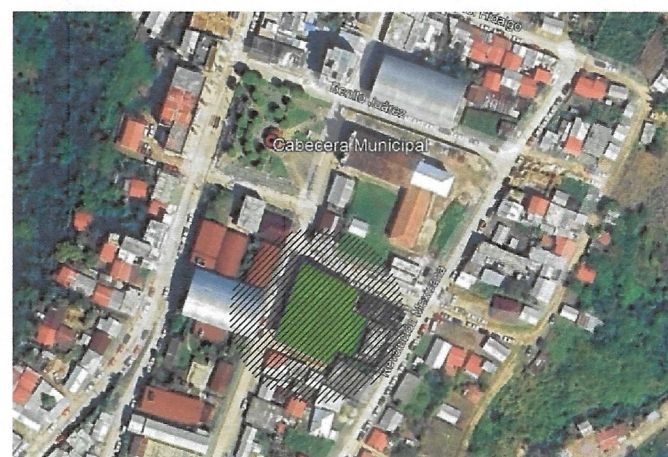

- 1 CANCHA DE USOS MULTIPLES
- 2 GRADERIO
- 3 BAÑOS MUJERES
- 4 BAÑOS HOMBRES
- 5 EJERCITADORES
- 6 BARDA PERIMETRAL


SIMBOLOGIA :

- ADOQUIN DE 15X15X6 CM SOBRE FIRME DE CONCRETO COLOR CAFE, GRIS Y ROJO VER DETALLE DE COLOCACION SEGUN PATRON
- CONCRETO ESTAMPADO ACABADO EN MOLDE PETATILLO COLOR MANDARINA, DESMOLDANTE CHOCOLATE
- GR GRADERIO DE CONCRETO PULIDO APARENTE
- PASTO SINTETICO TIPO FIBRILADO CON ALTURA DE PELO DE 55 MM. DE DIVERSOS COLORES.
- GRAVA TRITURADA COLOCADA DE 15 CM DE GRAVA DE 1/2" SOBRE TERRENO MEJORADO

- N.P.T. NIVEL DE PISO TERMINADO (EN PLANTA)
- N.T.N. NIVEL DE TERRENO NATURAL (EN ELEVACION Y SECCION)
- N.P.T. NIVEL DE PISO TERMINADO (EN ELEVACION Y SECCION)
- INDICA NORTE

DE ACUERDO AL REGLAMENTO DE LA LEY DE OBRAS PUBLICAS DEL ESTADO DE CHIAPAS PUBLICADO EN EL PERIODO OFICIAL NUMERO 176 DE FECHA 31 DE AGOSTO DE 2016. PUBLICACION NUMERO 308-A-2016 EN EL ARTICULO 14 QUE A LETRA DICE LA VALIDACION Y RESPONSA DE LA VALUACION TECNICA DE LOS PROYECTOS ESTARAN A CARGO DE QUIEN LO ELABORA. CORRESPONDIENTE.

ESTA VALUACION TIENE VIGENCIA DE UN AÑO A PARTIR DEL _____ DEL 20____.

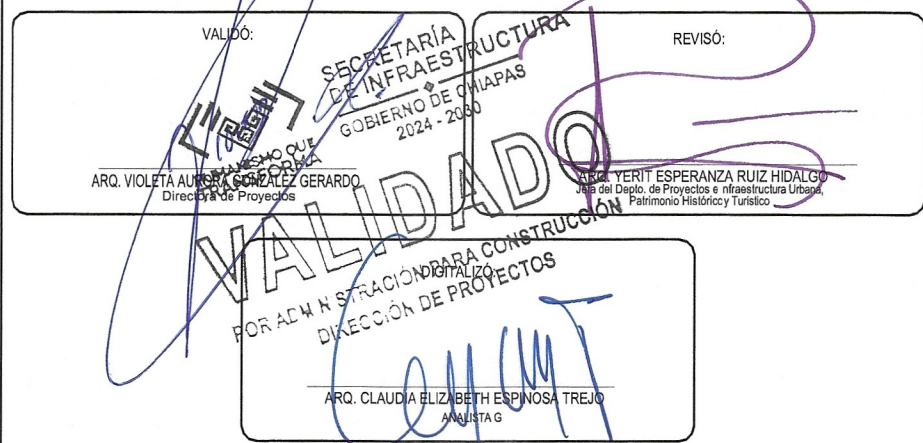

SECRETARÍA DE INFRAESTRUCTURA

MTRA. ANAKAREN GÓMEZ ZUÁRTEZ

Secretaría de Infraestructura

MTR. MARCO ANTONIO CONSTANTINO VIERA

Subsecretario de Desarrollo Urbano y Proyectos

ARO. VIOLETA AURORA GONZALEZ GERARDO

Directora de Proyectos

ARO. VERIT ESPERANZA RUIZ HUALDO

Jefe del Departamento de Proyectos de Infraestructura Urbana, Patrimonio Histórico y Turismo

CONSTRUCCIÓN DE ESPACIO MULTIDEPORTIVO

EN LA CABECERA MUNICIPAL DE ALDAMA (CONSTRUCCIÓN)

LOCALIDAD: ALDAMA MUNICIPIO: ALDAMA CHIAPAS REGION: REGIÓN V-ALTOS TSIOTSI. TSELTAL

TITULO DEL PROYECTO: ACABADO DE CONJUNTO C-ACA-01

FECHA: MAYO DE 2026 ESCALA: 1:100 ACCIONES: EN METROS