




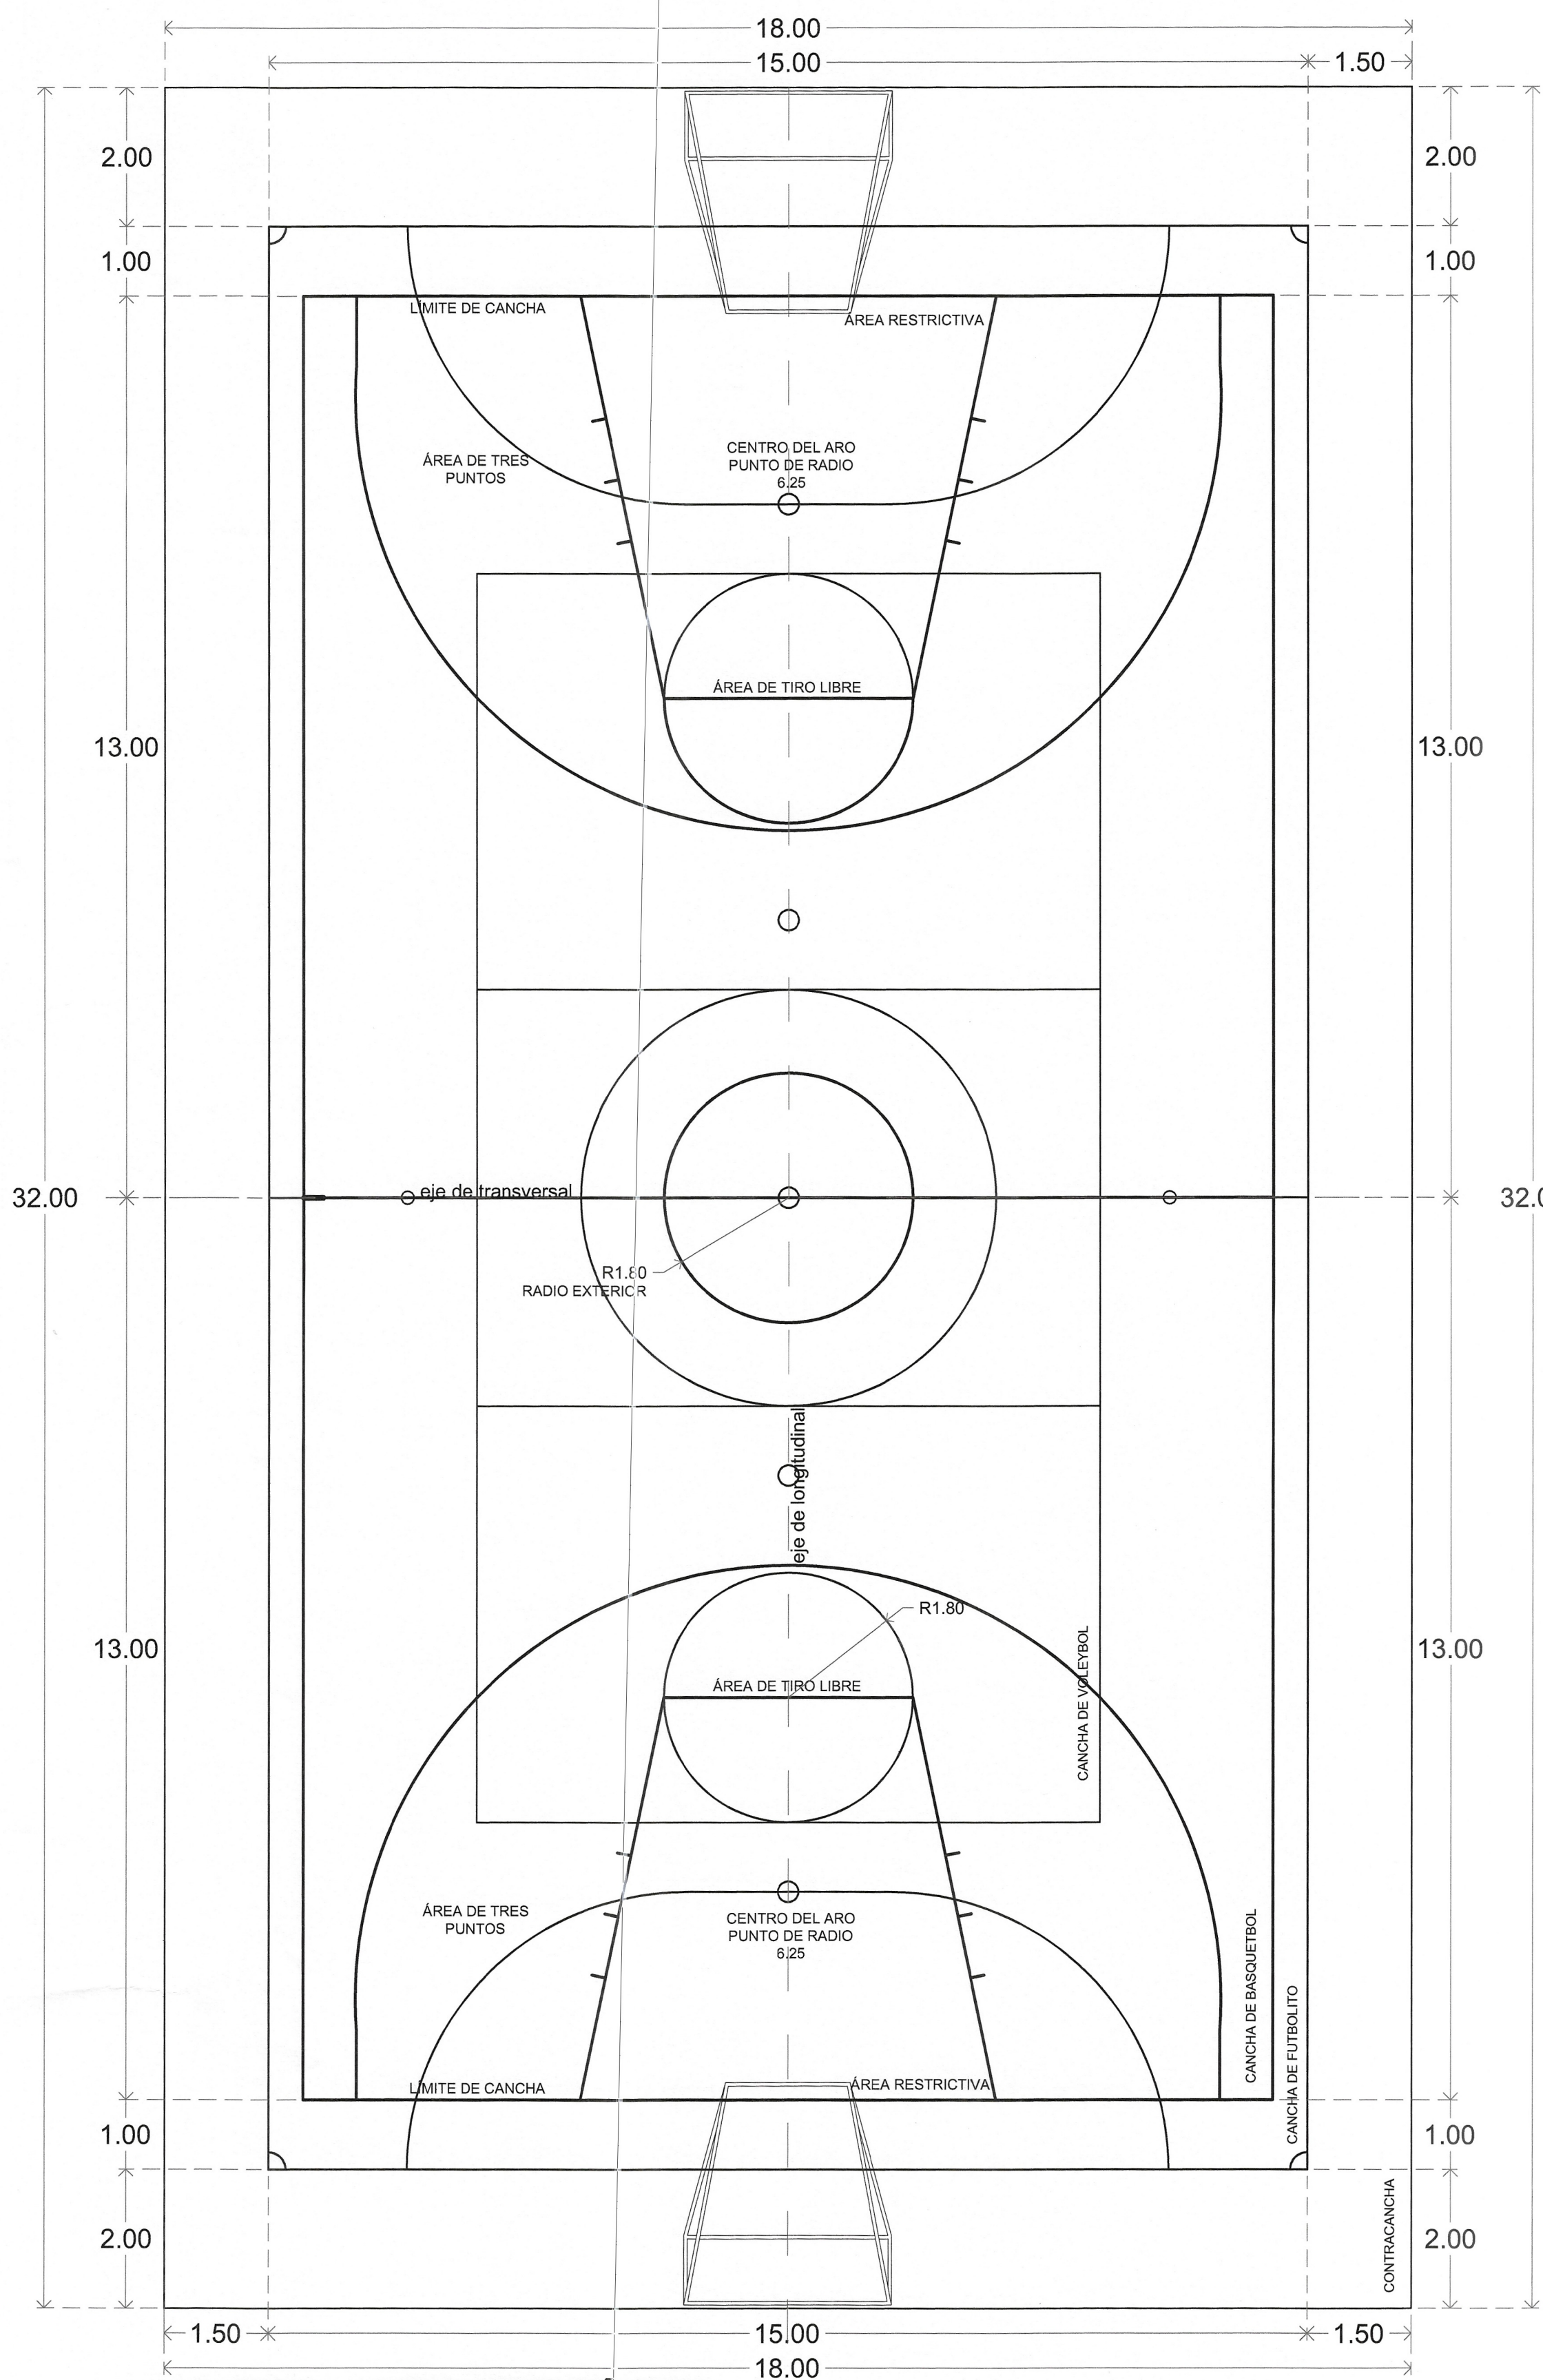

PLANTA ARQUITECTÓNICA

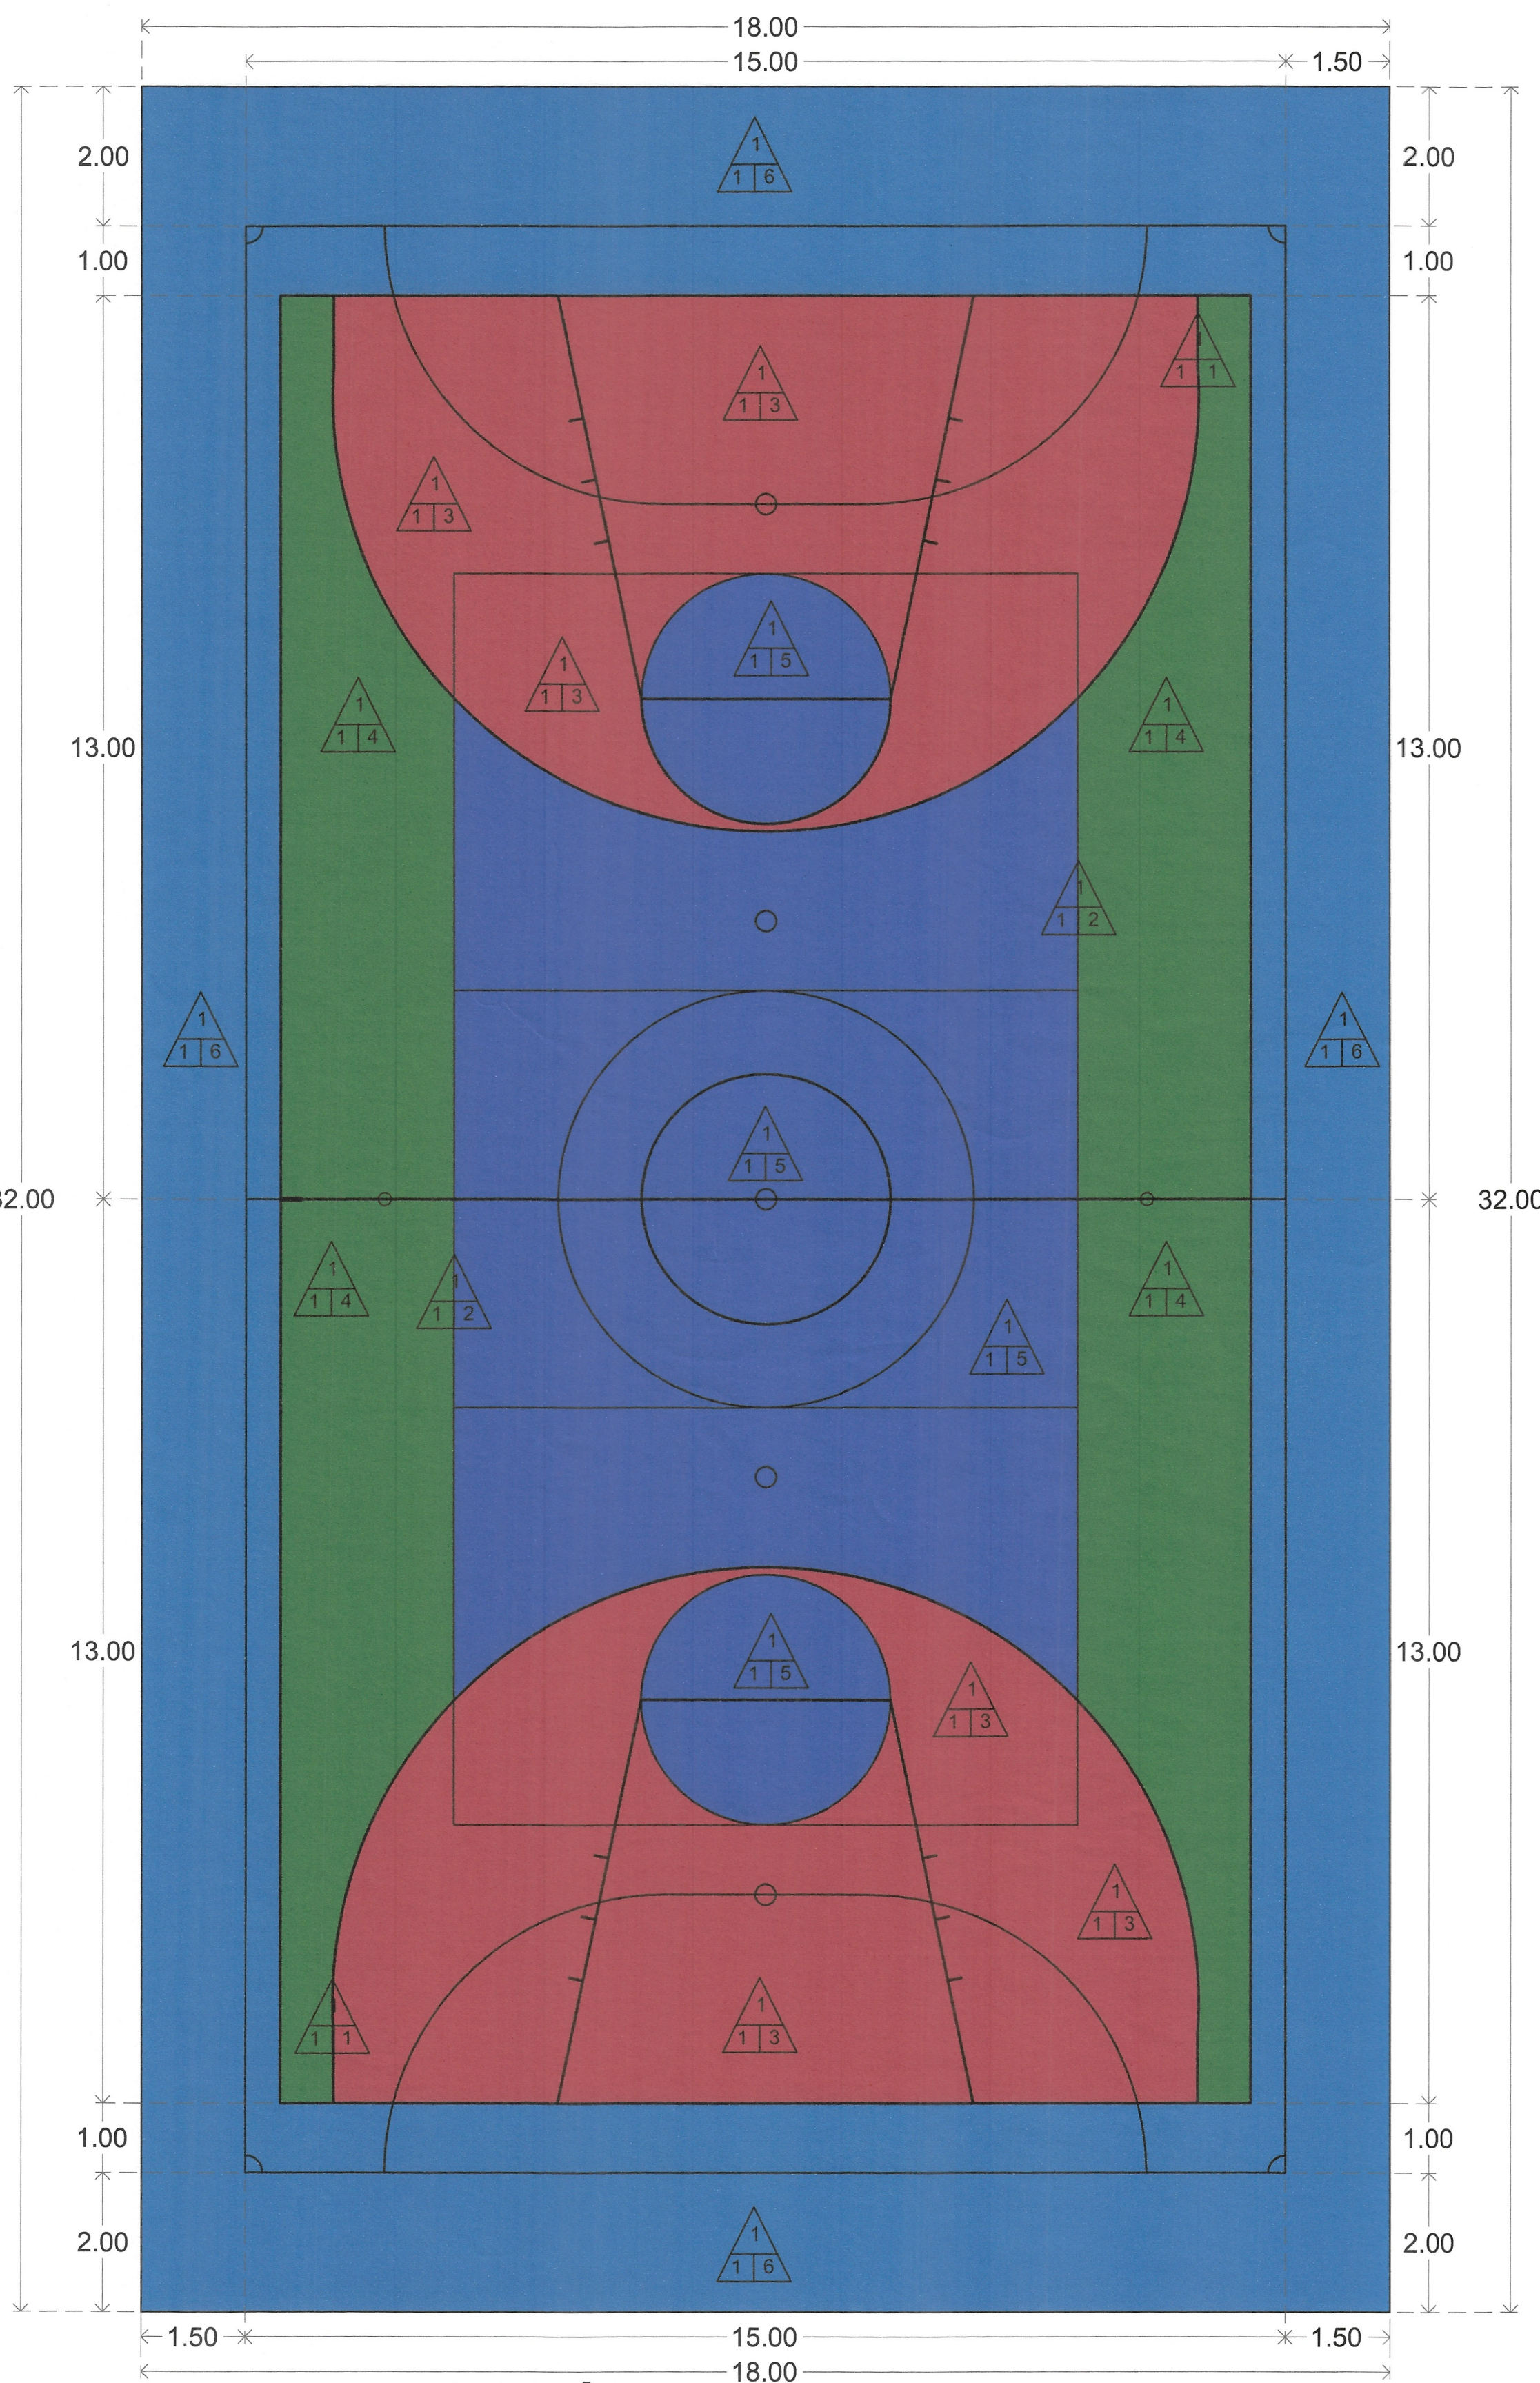

PLANTA ARQUITECTÓNICA

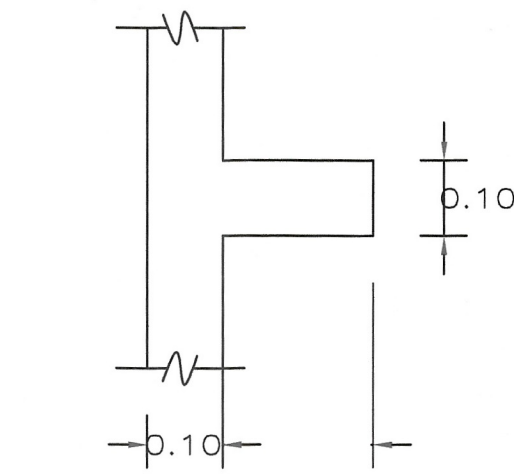


DETALLE DE LINEAS

CUADRO DE ACABADOS

SIMBOLOGIA	a) BASE	b) ACABADO INICIAL	c) ACABADO FINAL
PISOS			
	1. FIRME DE CONCRETO F'C=200KG/CM2 ARM. MALLA LAC 6X6/10-10	1. DESBASTE DE ASPERESAS DE CONCRETO CALEFATEO DE UNIONES CON SISTEMA FLEXIBLE, LIMPIEZA Y DOBLE CAPA DE SELLADOR SOBRE TODA LA SUPERFICIE.	1. PINTURA DE ESMALTE CON RESISTENCIA DE 200 HORAS MINIMAS DE INTEMPERISMO ACCELERADO (TRAZADO DE CANCHA DE BASQUETBOL CON LINEAS DE 5 CM DE ANCHO, COLOR BLANCO). 2. PINTURA DE ESMALTE CON RESISTENCIA DE 200 HORAS MINIMAS DE INTEMPERISMO ACCELERADO (TRAZADO DE CANCHA DE VOLIBOL CON LINEAS DE 5CM DE ANCHO, COLOR AMARILLO). 3. APLICACION DE SISTEMA ACRILICO SONNEFLEX COLOR ROJO TERRACOTA. 4. APLICACION DE SISTEMA ACRILICO SONNEFLEX. COLOR VERDE. 5. APLICACION DE SISTEMA ACRILICO SONNEFLEX. COLOR AZUL. 6. APLICACION DE SISTEMA ACRILICO SONNEFLEX. COLOR CELESTE.

APLICACIÓN DEL SISTEMA ACRILICO SONNEFLEX, SOBRE PISO NUEVO

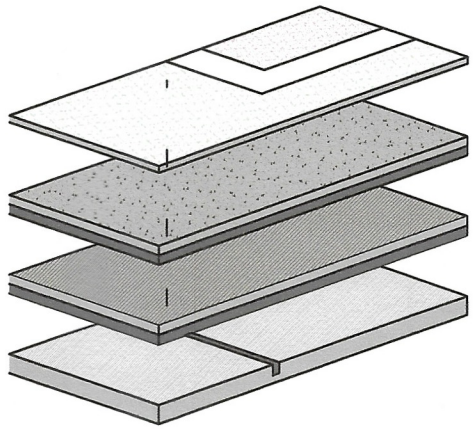

NOTA: Se recomienda realizar una limpieza sobre la superficie de concreto nuevo, quitando material mal adherido, cascarrillos o polvo, las uniones o juntas frías, tendrán que ser abiertas con disco abrasivo y esmeriladora para posteriormente realizar el paso #1




SECRETARÍA DE INFRAESTRUCTURA
GOBIERNO DE CHIAPAS
2024 - 2030


CROQUIS DE LOCALIZACIÓN.-



SIMBOLOGÍA.-

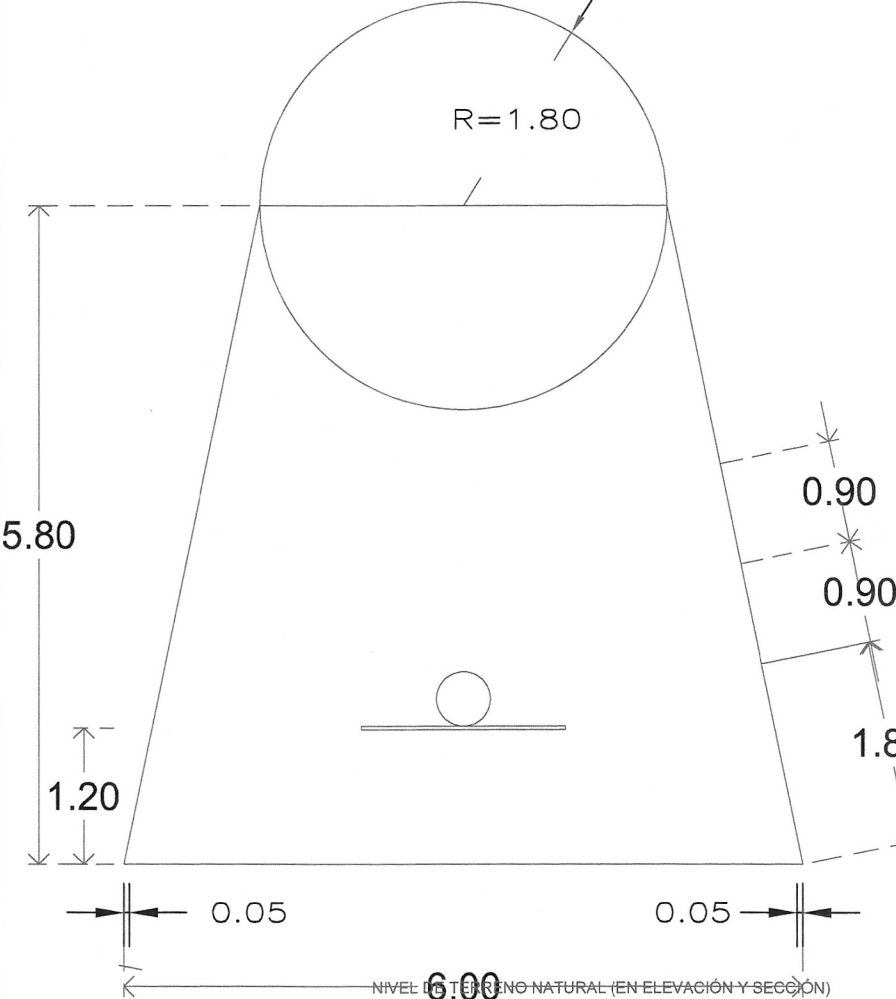

DETALLE AREA RESTRICTIVA

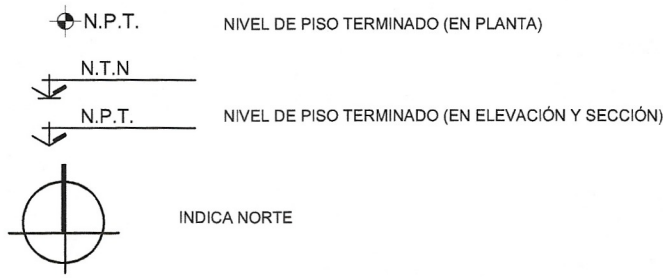

DE ACUERDO AL REGLAMENTO DE LA LEY DE OBRA PÚBLICA DEL ESTADO DE CHIAPAS PUBLICADO EN EL PERIÓDICO OFICIAL NÚMERO 379 DE FECHA 30 DE AGOSTO DE 2008, PUBLICACIÓN NÚMERO 2858-A-2008 EN EL ARTÍCULO 14 QUE A LETRA DOCE LA VALIDACIÓN Y RESPONSABILIDAD DE LA VIABILIDAD TÉCNICA DE LOS PROYECTOS ESTARÁ A CARGO DE QUIEN LO ELABORA, YA SEA EN EL CASO DE QUE LO REALICE LA DEPENDENCIA O ENTIDAD A TRAVÉS DE LOS SERVIDORES PÚBLICOS ASIGNADOS PARA TAL EFECTO O CUANDO LO REALIZA UNA PERSONA EXTERNA EN VIRTUD DE UN CONTRATO. TODA MODIFICACIÓN AL MISMO EN OBRA SEWÁ A TRAVÉS DE CÉDULAS DE CAMBIO GENERADAS A SOLICITUD DE LA CONTRATISTA HACIA LA SUPERVISIÓN DANDO EL V.B. DE LA DIRECCIÓN DE PROYECTOS SIEMPRE Y CUANDO CUMPLA CON LA NORMATIVIDAD CORRESPONDIENTE. ESTA VALIDACIÓN TIENE VIGENCIA DE 01 AÑO A PARTIR DEL 20



SECRETARÍA DE INFRAESTRUCTURA

MTRA. ANAKAREN GÓMEZ ZUÁRT
Secretaría de Infraestructura
MTRO. MARCO ANTONIO CONSTANTINO VERA
Subsecretaría de Desarrollo Urbano y Proyectos
ARQ. VIOLETA AURORA GONZÁLEZ GERARDO
ARQ. YERIT ESPERANZA RUÍZ HIDALGO
Jefe del Departamento de Proyectos de Infraestructura Urbana, Patrimonio Histórico y Turismo

CONSTRUCCIÓN DE ESPACIO MULTIDEPORTIVO

EN LA CABECERA MUNICIPAL DE ALDAMA (CONSTRUCCIÓN)

LOCALIDAD	ALDAMA (CABECERA MUNICIPAL)	ESTADO	CHIAPAS	REGION	REGION V-ALTOS TSOTSIIL TSEL'TAL
TITULO DEL PLANO	CANCHA DE USOS MÚLTIPLES ARQUITECTÓNICO Y ACABADOS				CUM-ARQ-01
FECHA	MAYO DE 2026	ESCALA	1:75	ACTUACIÓN	EN METROS