
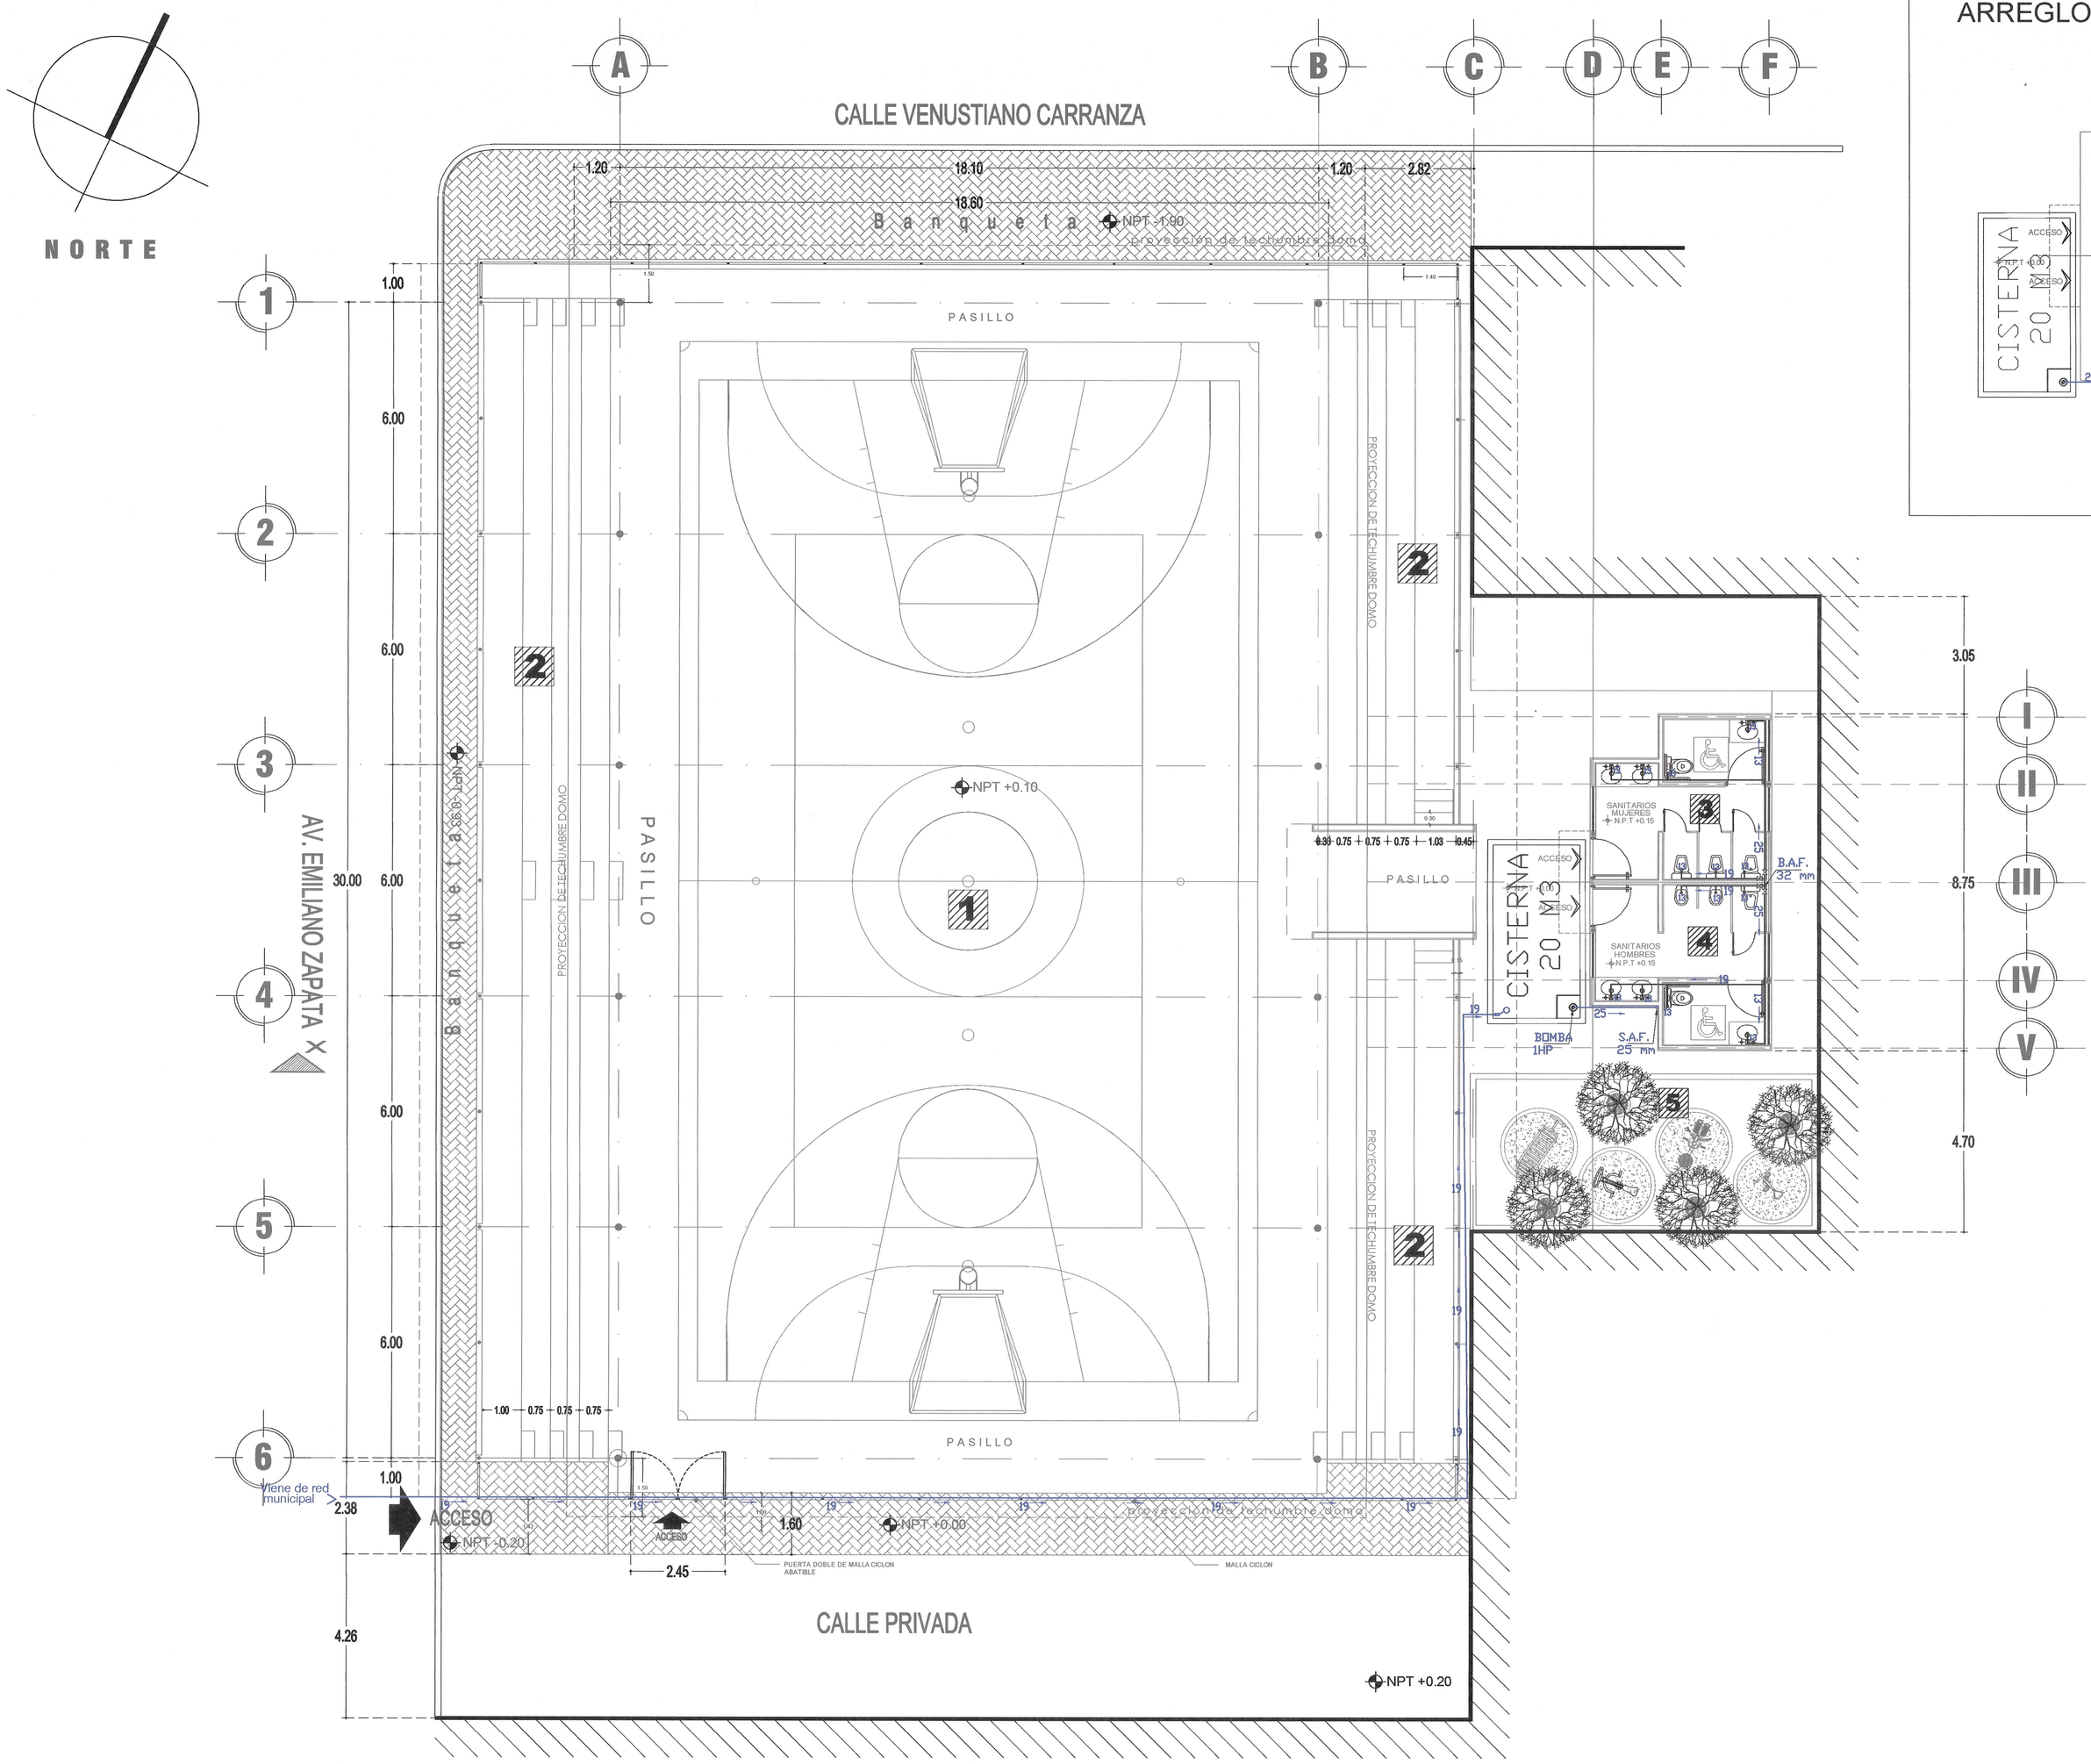


PLANTA ARQUITECTÓNICA
PROPUESTA

ARREGLO HIDRAULICO EN AZOTEA

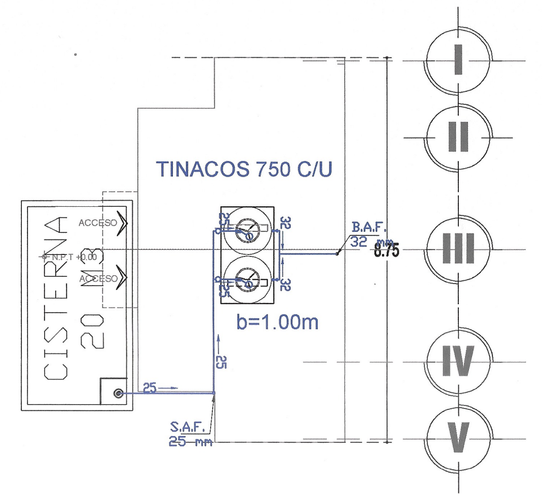

HUMANISMO QUE TRANSFORMA

SECRETARÍA DE INFRAESTRUCTURA
GOBIERNO DE CHIAPAS
2024 – 2030

CROQUIS DE LOCALIZACIÓN.-



SIMBOLOGIA

- INDICA TUBERIA DE HIDRAULICO PARA AGUA FRIA APARENTE A NIVEL DE AZOTEA U OCULTA EN MURO O PISO
- 13 — SALIDA HIDRAULICA EN MUEBLE
- LLAVE DE PASO PARA CONTROL DE ZONA
- 25 — INDICA SENTIDO DEL FLUJO Y DIAMETRO DE LA TUBERIA EN mm
- INDICA VALVULA DE FLOTADOR ALTA PRESION DIAMETRO INDICADO
- T.V.19 — BAJA O SUBE TUBERIA MEDIANTE CODO VERTICAL 90° INDICA SISTEMA DE VENTILACION Y DIAMETRO DE TUBERIA
- TINACO VERTICAL TRICAPA 750 LTS MARCA ROTOPLAS
- BOMBA SUMERGIBLE 1 HP

ESPECIFICACIONES INSTALACIÓN HIDRÁULICA

*USAR ESTE PLANO EXCLUSIVAMENTE PARA INSTALACIONES HIDRAULICAS
*EL TRAZO DE TUBERIAS Y DUCTOS NO ES DEFINITIVO, PUEDEN MOVERSE Y AJUSTARSE SEGUN LAS CARACTERISTICAS DE LA OBRA SIN QUE ESTOS SEAN SIGNIFICATIVOS
*EL CONSTRUCTOR DEBERA ACTUALIZAR LOS PLANOS SEGUN TERMINOS FINALES DE OBRA, ENTREGANDO UN JUEGO DE ELLOS A LOS USUARIOS PARA LA CONSERVACION Y MANTENIMIENTO
*TODA LA TUBERIA EN INTERIORES Y EXTERIORES (SALVO DONDE SE INDIQUE LO CONTRARIO) SERÁ DE PVC HIDRAULICO Y SE PROBARA CON AGUA A UNA PRESION EQUIVALENTE A 50 M. COLUMNA DE AGUA (5 KG/CM2) MEDIDA SOBRE EL PUNTO MAS ALTO DEL TRAMO QUE SE PRUEBA Y SOSTENIDA CUANDO MENOS DURANTE 2 HORAS.
*TODAS LAS VALVULAS DE Ø 50 MM. Y MENORES SERAN HUSKY, MARCA URREA 8.8 KG/CM2 (125 LBS), COLUMNA DE AGUA DE BRONCE CON EXTREMOS ROSCABLES.
*LAS VALVULAS SE ALOJARAN EN CAJA DE VALVULA EN SECCIONAMIENTO DE RAMALES EN MARCO DE TUBERIA, EN EL MURO DEL EDIFICIO QUE ALIMENTAN Y EN FORMA VISIBLE.
*TODOS LOS LAVABOS , TARJAS, VERTEDEROS Y WC DEBERAN LLEVAR MANGUERA METALICA Y LLAVE ANGULAR
*TODA LA TUBERIA APARENTE ESTARA PINTADA SEGUN CODIGO DE COLORES NORMATIVOS

DE ACUERDO AL REGLAMENTO DE LA LEY DE OBRA PÚBLICA DEL ESTADO DE CHIAPAS PUBLICADO EN EL PERIÓDICO OFICIAL NUMERO 370, DE FECHA 30 DE AGOSTO DE 2006, PUBLICACIÓN NUMERO 2006-A-2006 EN EL ARTICULO 74 QUE A LETRA DICE: LA VALIDACIÓN Y RESPONSIVA DE LA VIABILIDAD TÉCNICA DE LOS PROYECTOS ESTARÁ A CARGO DE QUIEN LO ELABORA, YA SEA EN EL CASO DE QUE LO REALICE LA DEPENDENCIA O ENTIDAD A TRAVÉS DE LOS SERVIDORES PUBLICOS ASIGNADOS PARA TAL EFECTO O CUANDO LO REALICE UNA PERSONA EXTERNA EN VIRTUD DE UN CONTRATO.
TODA MODIFICACIÓN AL MISMO EN OBRA SERÁ A TRAVÉS DE CEDULAS DE CAMBIO DEBIDAMENTE AVALADAS Y SOLICITUD DE LA CONTRATISTA HACIA LA SUPERVISIÓN DANDO EL Vo.Bo. DE LA DIRECCIÓN DE PROYECTOS SIEMPRE Y CUANDO CUMPLA CON LA NORMATIVIDAD CORRESPONDIENTE.

ESTA VALIDACIÓN TIENE VIGENCIA DE UN AÑO A PARTIR DEL _____ DEL _____ DEL 20__

VALIDO: SECRETARÍA DE INFRAESTRUCTURA GOBIERNO DE CHIAPAS 2024 - 2030
ARQ. VIOLETA AURORA GONZÁLEZ GERARDO
Directora de Proyectos

REVISO:
ING. DAVID ALVARADO JIMÉNEZ
Jefe del Departamento de Cálculo Estructural e Instalaciones

VALIDADO
POR LA ADMINISTRACIÓN DE CONSTRUCCIÓN
DIRECCIÓN DE PROYECTOS
MOISES OSORIO LOPEZ
SUPERVISOR

SECRETARÍA DE INFRAESTRUCTURA
ARQ. ANA KAREN GÓMEZ ZUART
Secretaria de Obras Públicas
MTRO. MARCO ANTONIO CONSTANTINO VERA
Subsecretario de Desarrollo Urbano y Proyectos
ARQ. VIOLETA AURORA GONZÁLEZ GERARDO
Directora de Proyectos
ING. DAVID ALVARADO JIMÉNEZ
Jefe del Departamento de Cálculo Estructural e Instalaciones

NOMBRE DEL PROYECTO
CONSTRUCCIÓN DE ESPACIO MULTIDEPORTIVO EN LA CABECERA MUNICIPAL DE ALDAMA (CONSTRUCCIÓN)

LOCALIDAD	MUNICIPIO	REGIÓN
ALDAMA (CABECERA MUNICIPAL)	ALDAMA CHIAPAS	REGIÓN V- ALTOS TSOTSIL TSELTAL

TÍTULO DEL PLANO	CLAVE DE PLANO
INSTALACIÓN HIDRÁULICA	IH-01

FECHA:	ESCALA:	ACOTACIÓN:
MAYO 2026	1:100	EN METROS