



SIMBOLÓGIA

100 → INDICA SENTIDO DE FLUJO Y DIAMETRO DE LA TUBERIA EN mm

REGISTRO SANITARIO 60x40 cm

NIVEL DE BROCAL

NIVEL DE ARRASTRE

t.v. 50
INDICA TUBERIA DE VENTILACION
SANITARIA
$$f(x) = 2550$$
 $h=0.60$

TAPON REGISTRO DE PVC CON ROSCA INTERIOR DE BOUNCE Y CON TAPA DE BRONCE ROSCADA DE 4"

TR C

ESPECIFICACIONES INSTALACIÓN SANITARIA

LA TUBERIA SERA DE PVC NORMA CEMENTAR PARA
PRESION DE FRUJESA DE 90 PSI
LAS COLADERAS SERA MARCA HELVEX, NUMERO
INDICADO EN EL CATALOGO DEL FISO
TERMINADO PARA EVITAR ESTANCAMIENTOS DE AGUA
LA TUBERIA DE DRENAJE INTERIOR Y EXTERIOR SE
PROBARA CON AGUA A UNA PRESION EQUIVALENTE A 50 PSIM
33 KG/CM2
SE DEBE DE DESCARGAR COLADERAS INSTALADAS EN
CIMA OCULTA CON FACIL ACCESO PARA SU INSPECCION Y
MANTENIMIENTO
PARA EVITAR QUE LAS TUBERIAS RECIBAN MATERIALES
EXTRANOS DEBERAN DEJARSE TAPADOS TODAS LAS BOCAS
DE LAS TUBERIAS DE DRENAJE EXTERIOR Y EXTERIOR
TODOS LOS CAMBIOS DE DIRECCION SE HARAN USANDO
CONEXIONES, EVITANDO DOBLAR LAS TUBERIAS
NO CUBRIR LAS TUBERIAS HASTA QUE LA SUPERVISION
DE LA OBRA ACEPTÉ LAS JUNTAS, ALIGASTOS Y PLIEGAS DE
LA MISMA
APLANAR EL INTERIOR DE LOS REGISTROS RECONOCENDO
AS ARISTAS.
NINGUNA TUBERIA SE COLOCARA A TRAVES DE ELEMENTOS
DE MADERA, PLASTICO, O CUALQUIER OTRA MATERIA
QUE NO SEAN DE ALTA CALIDAD
SOLICITARA SU PREVO DISEÑO Y AUTORIZACION DEL
PROYECTISTA ESTRUCTURAL

[illegible]

ESTA VALIDACIÓN TIENE VIGENCIA DE UN AÑO A PARTIR DEL DEL DEL 20

[illegible]

SECRETARÍA DE INFRAESTRUCTURA

ARQ. ANA KAREN GÓMEZ ZUART
Secretaría de Obras Públicas

MTRO. MARCO ANTONIO CONSTANTINO VERA
Subsecretario de Desarrollo Urbano y Proyectos

ARQ. VIOLETA AURORA GONZÁLEZ GERARDO
Directora de Proyectos

ING. DAVID ALVARADO JIMÉNEZ
Jefe del Departamento de Cálculo Estructural e Instalaciones

ING. DAVID ALVARADO JIMÉNEZ
Jefe del Departamento de Cálculo Estructural e Instalaciones

CONSTRUCCIÓN DE ESPACIO MULTIDEPORTIVO EN LA CABECERA MUNICIPAL DE ALDAMA (CONSTRUCCIÓN)

ALDAMA CABECERA MUNICIPAL)	ALDAMA CHIAPAS	REGIÓN V. ALTOS TSOTSIL TSELTAL
--	-----------------------	---



INSTALACIÓN SANITARIA

MAYO 2025

1-100

1-100

EN METROS

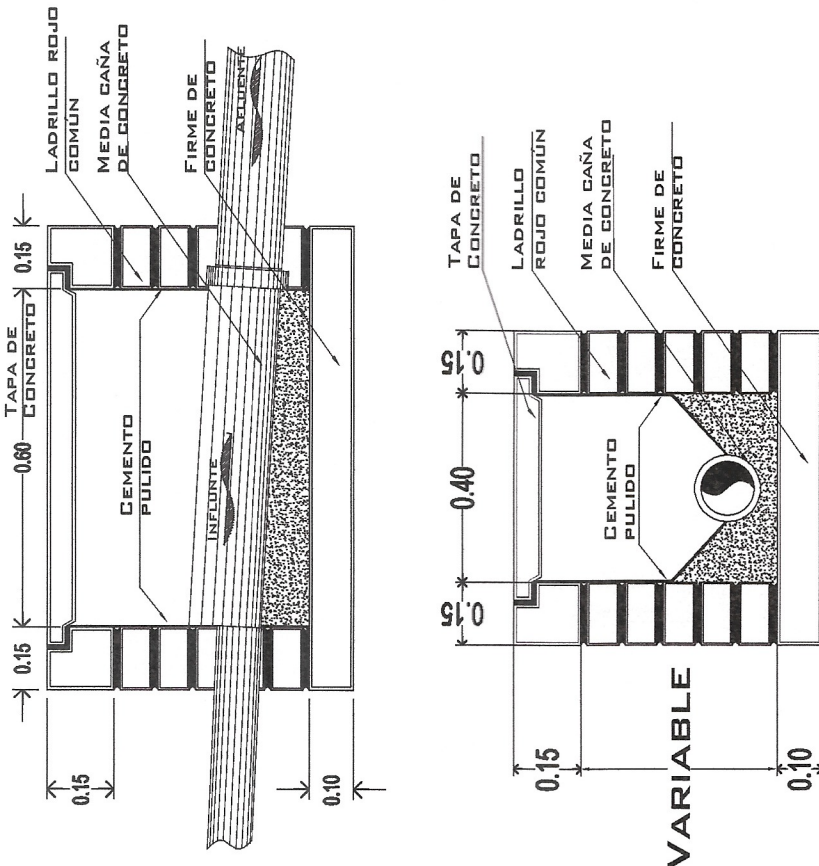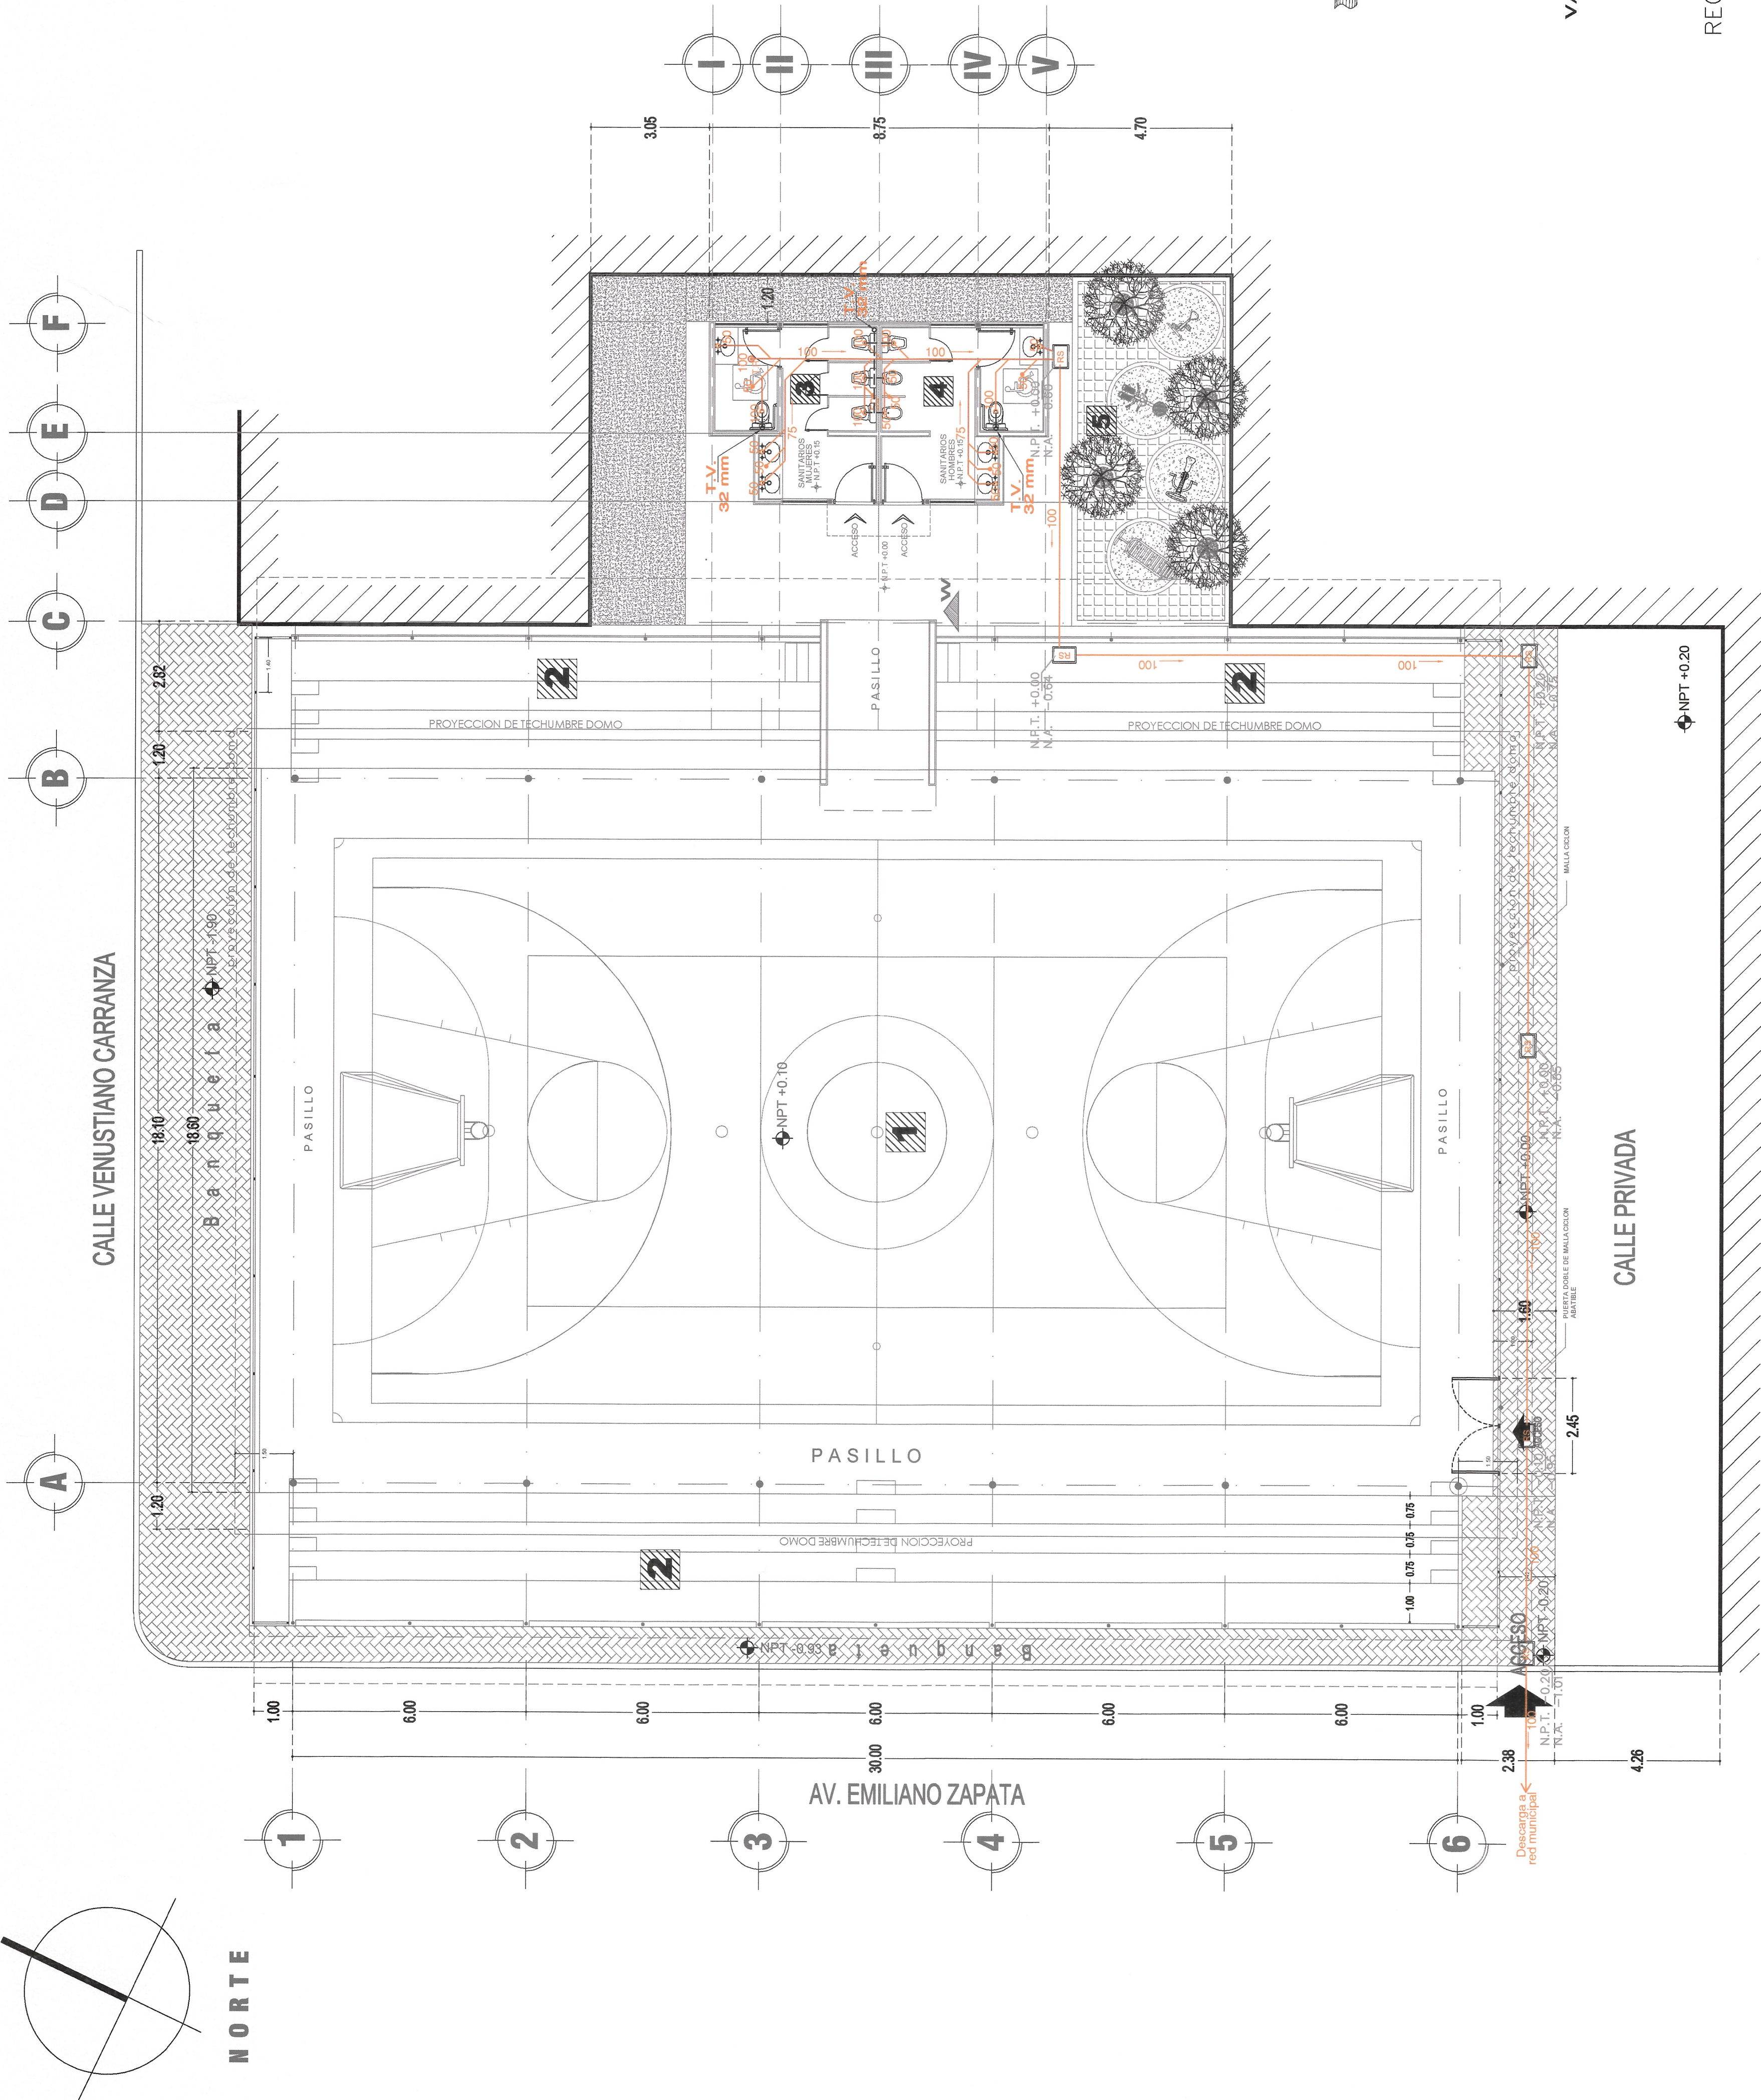

REGISTRO SANITARIO TIPO

PLANTA ARQUITECTÓNICA