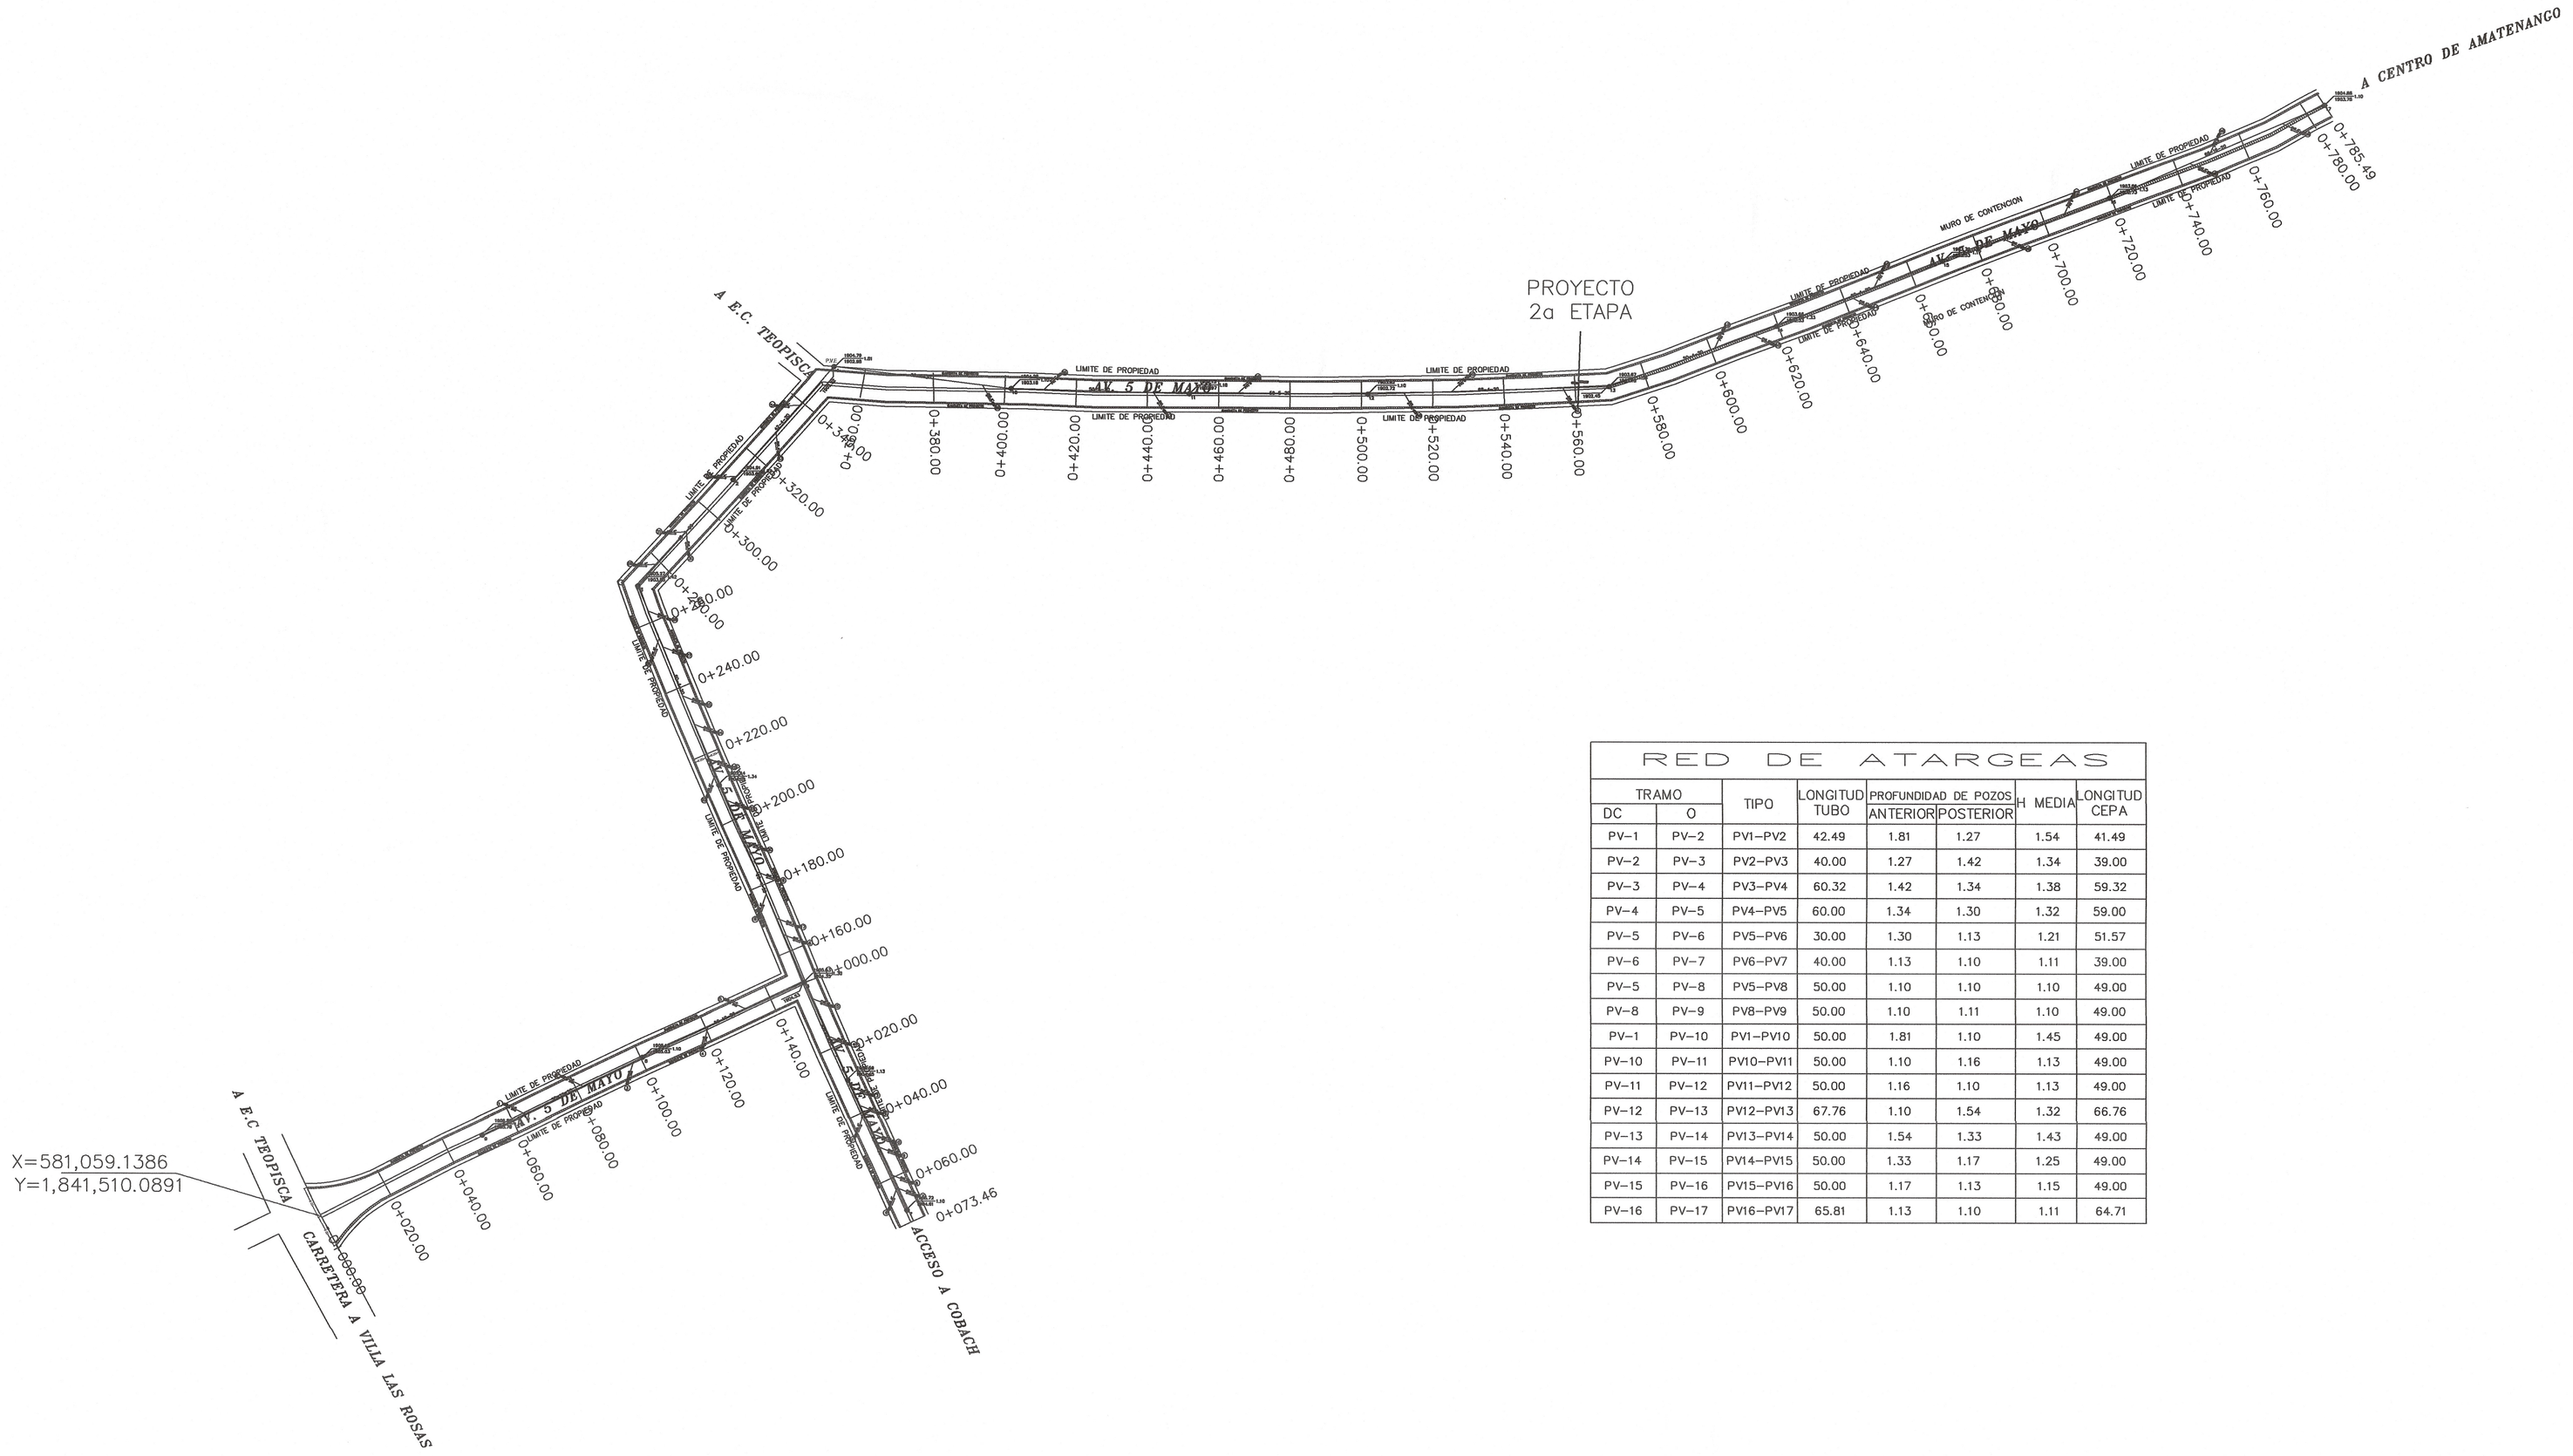


RED DE ATARGEAS

TRAMO DC	TRAMO O	TIPO	LONGITUD TUBO	PROFUNDIDAD DE POZOS ANTERIOR	PROFUNDIDAD DE POZOS POSTERIOR	H MEDIA	LONGITUD CEPA
PV-1	PV-2	PV1-PV2	42.49	1.81	1.27	1.54	41.49
PV-2	PV-3	PV2-PV3	40.00	1.27	1.42	1.34	39.00
PV-3	PV-4	PV3-PV4	60.32	1.42	1.34	1.38	59.32
PV-4	PV-5	PV4-PV5	60.00	1.34	1.30	1.32	59.00
PV-5	PV-6	PV5-PV6	30.00	1.30	1.13	1.21	51.57
PV-6	PV-7	PV6-PV7	40.00	1.13	1.10	1.11	39.00
PV-5	PV-8	PV5-PV8	50.00	1.10	1.10	1.10	49.00
PV-8	PV-9	PV8-PV9	50.00	1.10	1.11	1.10	49.00
PV-1	PV-10	PV1-PV10	50.00	1.81	1.10	1.45	49.00
PV-10	PV-11	PV10-PV11	50.00	1.10	1.16	1.13	49.00
PV-11	PV-12	PV11-PV12	50.00	1.16	1.10	1.13	49.00
PV-12	PV-13	PV12-PV13	67.76	1.10	1.54	1.32	66.76
PV-13	PV-14	PV13-PV14	50.00	1.54	1.33	1.43	49.00
PV-14	PV-15	PV14-PV15	50.00	1.33	1.17	1.25	49.00
PV-15	PV-16	PV15-PV16	50.00	1.17	1.13	1.15	49.00
PV-16	PV-17	PV16-PV17	65.81	1.13	1.10	1.11	64.71


TRAMO DE DRENAJE	LONG. TUBERÍA EN RED	DIÁMETRO DE PROYECTO	No. DES. DOMICILIARIAS
0+000.00 AL 0+390.00	352.81	10"	25
0+000.00 AL 0+073.46	70.00	10"	10
0+000.00 AL 0+385.00	383.57	10"	15
SUMA	**806.00**		**50**

HUMANISMO QUE TRANSFORMA

SECRETARÍA DE INFRAESTRUCTURA
GOBIERNO DE CHIAPAS
2024 - 2030

CROQUIS DE LOCALIZACIÓN

NORTE

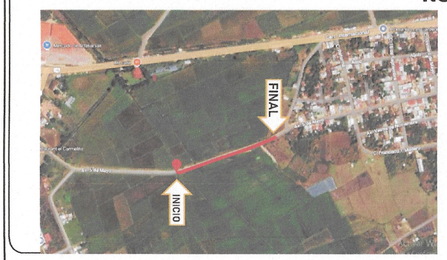

DATOS DE PROYECTO

GEOMETRÍA

Ancho de Calzada	VARIABLE
Bombeo Transversal	2.00 %
Tipo de Pavimento	Rígido Concreto hco. F'C=250 kg/m2

PAVIMENTO

Espesor de Concreto Hco.	15 cm
Espesor de Base Hca.	20 cm
Espesor de Sub Base Hca.	20 cm

SIMBOLOGÍA

CABEZA DE ATARJEA.

POZO DE VISITA.

LONGITUD (MTS)-PENDIENTE (MIL.)-DIAMETRO (CMS) — 50-4-25

COTA DE TERRENO 100.49 / COTA DE PLANTILLA 98.99 — 1.50

CALLE

RED DE ATARJEAS

DESCARGAS DOMICILIARIAS

HUMANISMO QUE TRANSFORMA
SECRETARÍA DE INFRAESTRUCTURA
GOBIERNO DE CHIAPAS
2024 - 2030

VALIDADO
POR ADMINISTRACIÓN PARA CONSTRUCCIÓN
DIRECCIÓN DE PROYECTOS

DE ACUERDO AL REGLAMENTO DE LA LEY DE OBRA PÚBLICA DEL ESTADO DE CHIAPAS PUBLICADO EN EL PERIÓDICO OFICIAL NUMERO 379, DE FECHA 30 DE AGOSTO DE 2006, PUBLICACIÓN NUMERO 2858-A-2006 EN EL ARTICULO 14 QUE A LETRA DICE: LA VALIDACIÓN Y RESPONSIVA DE LA VIABILIDAD TÉCNICA DE LOS PROYECTOS ESTARÁ A CARGO DE QUIEN LO ELABORA, YA SEA EN EL CASO DE QUE LO REALICE LA DEPENDENCIA O ENTIDAD A TRAVÉS DE LOS SERVIDORES PUBLICOS ASIGNADOS PARA TAL EFECTO O CUANDO LO REALIZA UNA PERSONA EXTERNA EN VIRTUD DE UN CONTRATO.
TODA MODIFICACIÓN AL MISMO EN OBRA SERÁ A TRAVÉS DE CÉDULAS DE AMBO GENERADAS A SOLICITUD DE LA CONTRATISTA HACIA LA SUPERVISIÓN DANDO EL Vo.Bo. DE LA DIRECCIÓN DE PROYECTOS SIEMPRE Y CUANDO CUMPLA CON LA NORMATIVIDAD CORRESPONDIENTE.

ESTA VALIDACIÓN TIENE VIGENCIA DE UN AÑO A PARTIR DEL_____ DEL 20__

VALIDO	Vo. Bo
ARQ. VIOLETA AURORA GONZÁLEZ GERARDO Directora de Proyectos	ING. DAVID ALVARADO JIMÉNEZ Jefe del Departamento de Cálculo Estructural e Instalaciones

SECRETARÍA DE INFRAESTRUCTURA
MTRA. ANAKAREN GÓMEZ ZUART
Secretaria de Infraestructura
ARQ. MARCO ANTONIO CONSTANTINO VERA
Subsecretario de Desarrollo Urbano y Proyectos
ARQ. VIOLETA AURORA GONZÁLEZ GERARDO
Directora de Proyectos
ING. DAVID ALVARADO JIMÉNEZ
Jefe del Departamento de Cálculo Estructural e Instalaciones

NOMBRE DEL PROYECTO:
2A ETAPA DE PAVIMENTACION DE LA AV. 5 DE MAYO ENTRE E.C. ESTATAL 101 DEL CAD. KM. 0+560 AL CAD. KM. 0+785.49 EN LA CABECERA MUNICIPAL DE AMATENANGO DEL VALLE (CONSTRUCCION)

LOCALIDAD	MUNICIPIO	REGIÓN
AMATENANGO DEL VALLE	AMATENANGO DEL VALLE	V ALTOS TSOTSIL TSELTAL

TITULO DEL PLANO	CLAVE DE PLANO
RED SANITARIA	IPAV2-1

FECHA	ESCALA	ACOTACIÓN
MAYO 2026	S/E	EN METROS