



DATOS DE PROYECTO

GEOMETRIA		VARIABLE
ancho de Calzada		2,00 %
ombreo Transversal		Rígido
tipo de Pavimento		Concreto hco. F C-250 kg/m ²
	PAVIMENTO	
Espesor de Concreto Hco.		15 cm
Espesor de Base Hca.		20 cm
Espesor de Sub Base Hca.		20 cm



SIMBOLOGÍA

TUBO DE PVC SANITARIO DE 10"

TERRENO NATURAL

NUMERO DE POZO

POZO DE VISITA

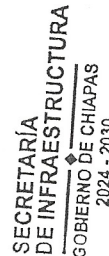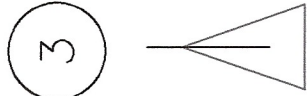

VALIDADO
POR ADMINISTRACIÓN PARA CONSTRUCCIÓN
DIRECCIÓN DE PROYECTOS



DEI
DEI
DEI

ESTA VALIDACIÓN TIENE VIGENCIA DE UN AÑO A PARTIR DEL

DEL 20

VALIDO

ING. DAVID ALVARADO JIMENEZ
el Departamento de Cálculo Estructural e Instalaciones

SECRETARÍA DE INFRAESTRUCTURA

MTA, ANAKAREN GÓMEZ ZUARI
Secretaria de Infraestructura
ARQ. MARCO ANTONIO CONSTANTINO VERA
Subsecretario de Desarrollo Urbano y Proyecto
ARQ. VIOLETA AURORA GONZÁLEZ GERARDO
Directora de Proyectos
ING. DAVID ALVARADO JIMÉNEZ


ENTACION DE LA AV. 5 DE MAYO ENTRE E.C. ESTATAL 101 DEL CAD. KM. 0+560 AL CAD. KM. 0+785.49
EN LA CABECERA MUNICIPAL DE AMATENANGO DEL VALLE (CONSTRUCCION)



AMATENANGO DEL VALLE

PERFIL SANITARIO


MAYO 2026

MAYO 2026


EN METROS

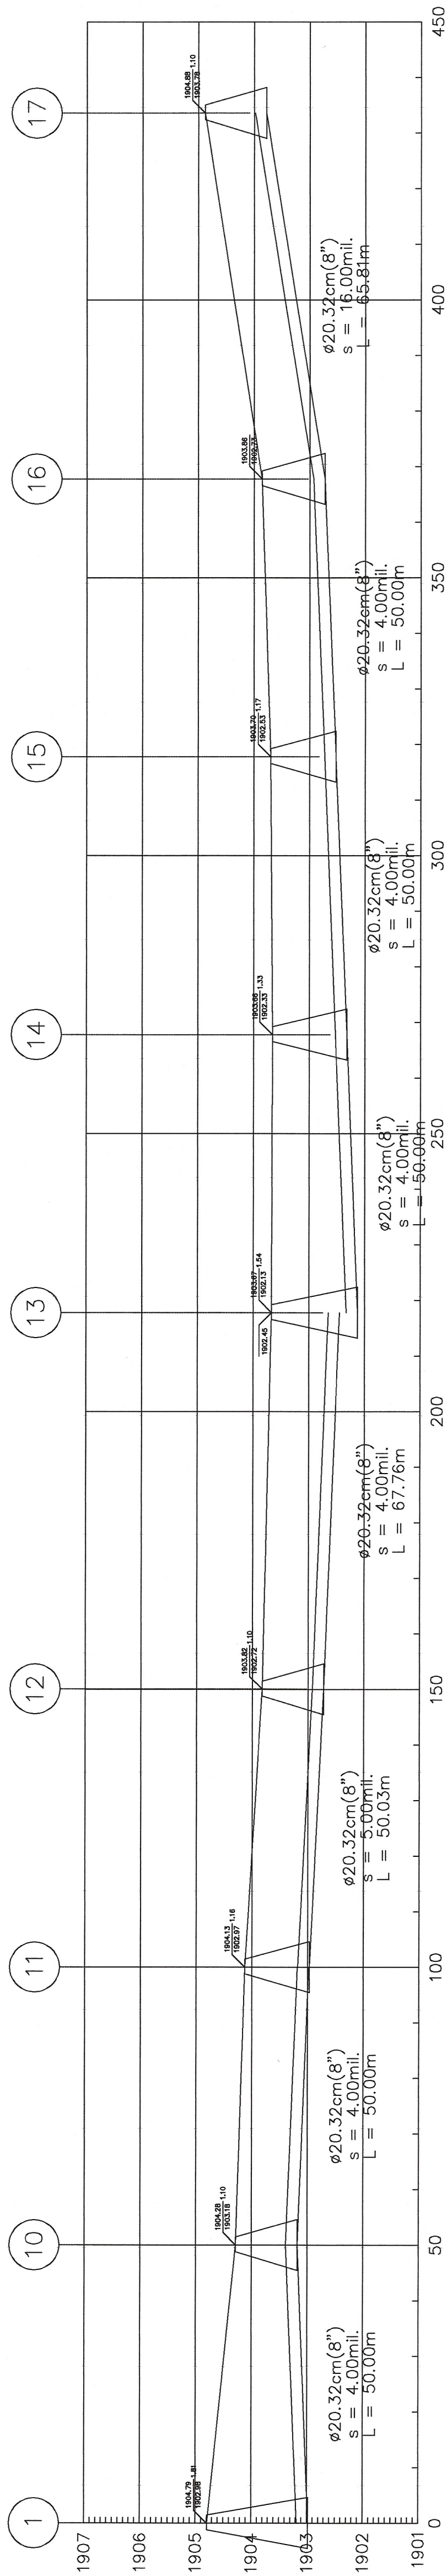

TRAMO 1

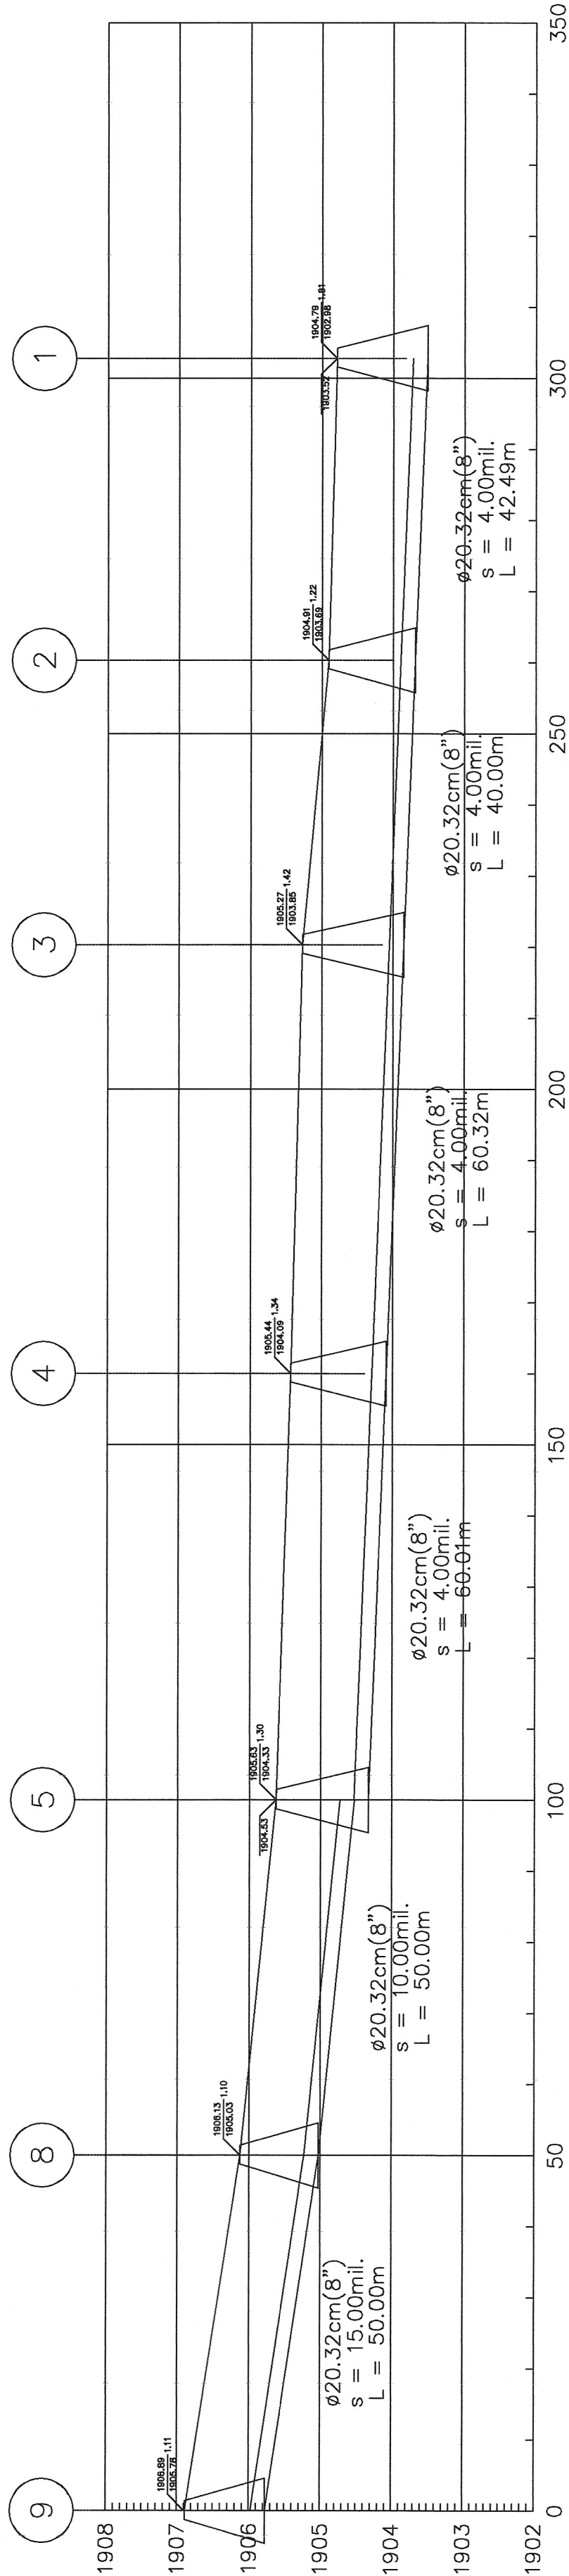

TRAMO 2

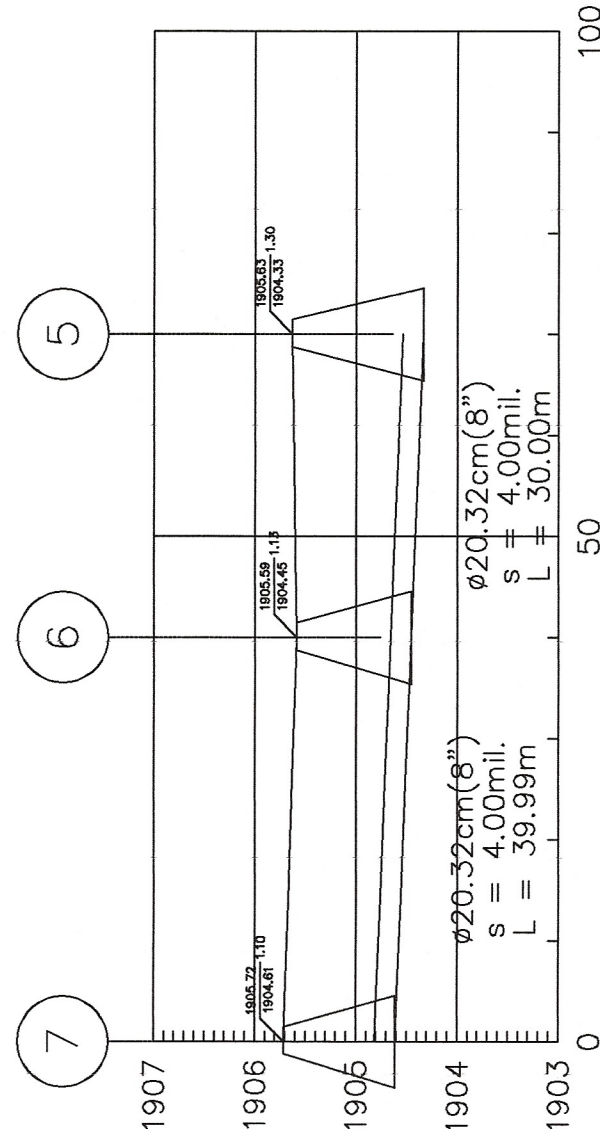

TRAMO 3