



SECRETARÍA
DE INFRAESTRUCTURA
GOBIERNO DE CHIAPAS
2024 - 2030

CROQUIS DE LOCALIZACIÓN



DATOS DE PROYECTO

GEOMETRÍA
Variable
Bombeo Transversal
Tipo de Pavimento
Rígido
Espesor de Base Hca.
F' C=250 kg/m²
PAVIMENTO
Espesor de Concreto Hca.
Espesor de Base Hca.
Espesor de Sub Base Hca.
15 cm
20 cm
20 cm

SIMBOLOGÍA

TAPA POZO DE VISTA
POSTE DE C.F.E.
CERQUELOS
0+000.00
0+785.49

SUPERFICIE DE TERRACERA
LÍMITE DE PROPIEDAD
CANAL PLUVIAL
LÍNEA DE AGUA POTABLE
DESCARGA

COORDENADAS
X=10,000
Y=10,000

CASA
CANCHA DEPORTIVA
ALBERGUE
BODEGA
ESCUELA
BANCO DE NIVEL

PROYECTO DE INFRAESTRUCTURA
DE VIALIDAD
GOBIERNO DE CHIAPAS
2024 - 2030


ANEXO 1
ANEXO 2
SECRETARÍA DE INFRAESTRUCTURA

MTRA. ANAMARÉN GÓMEZ ZUÁRTE
ARQ. MARCO ANTONIO CONSTANTINO VERA
Subsecretario de Desarrollo Urbano y Proyectos
ANEXO 1
ANEXO 2
ANEXO 1
ANEXO 2
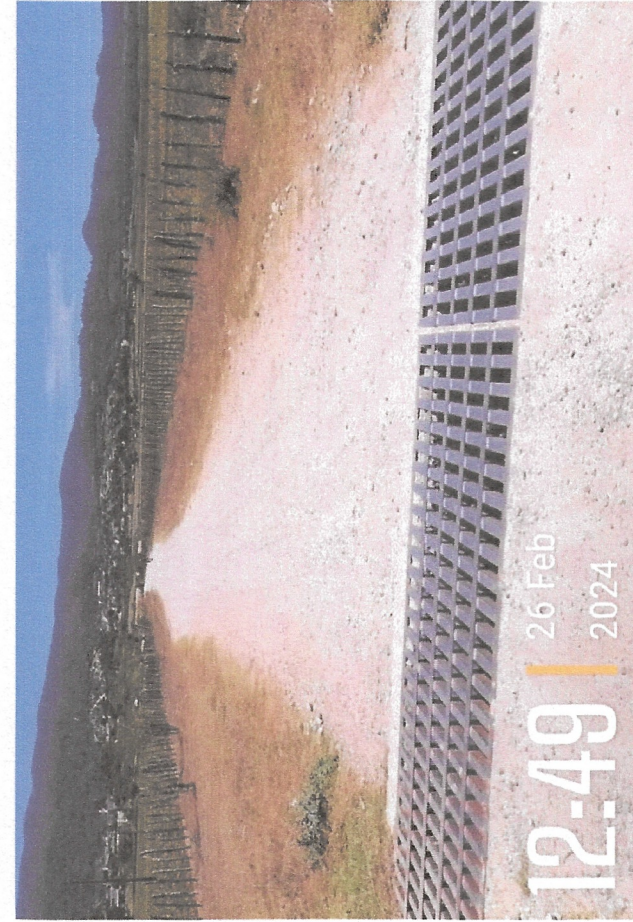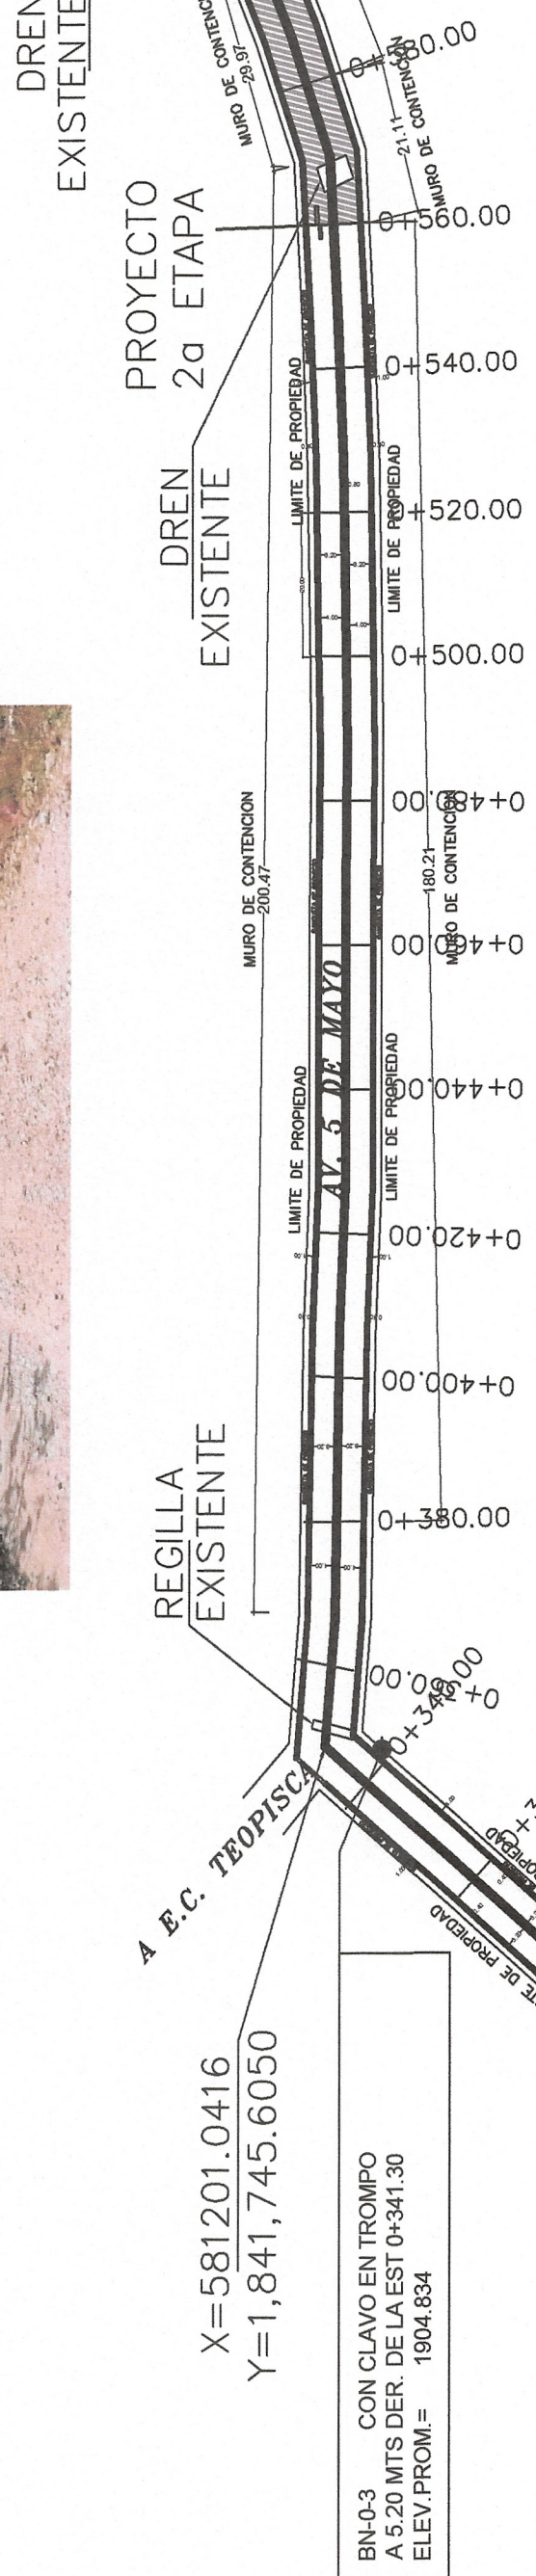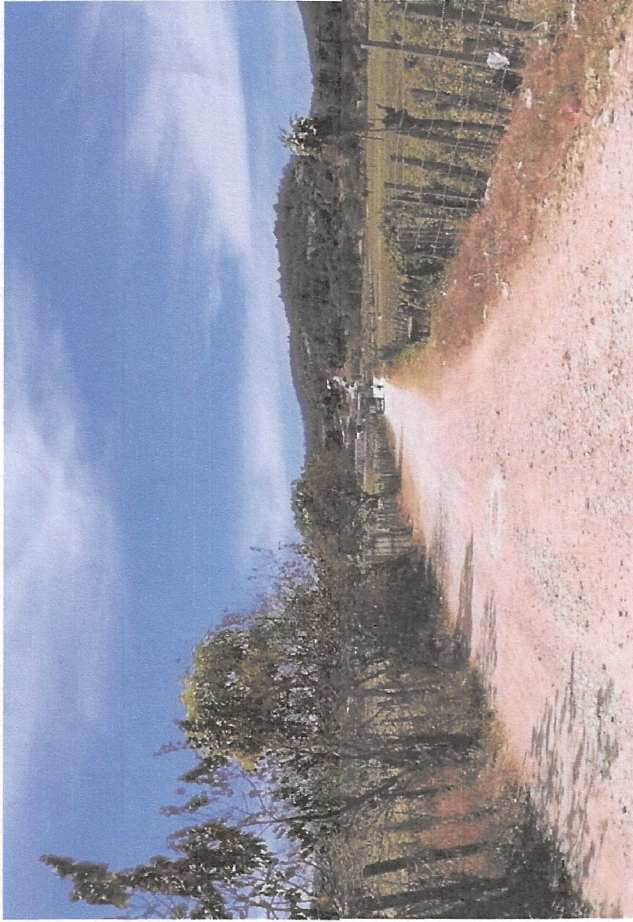

BN-02
CON CLAVO EN TROMPO
A 5.20 MTS IZO. DER. DE LA EST 0+147.20
ELEV. PROM.= 1865.604

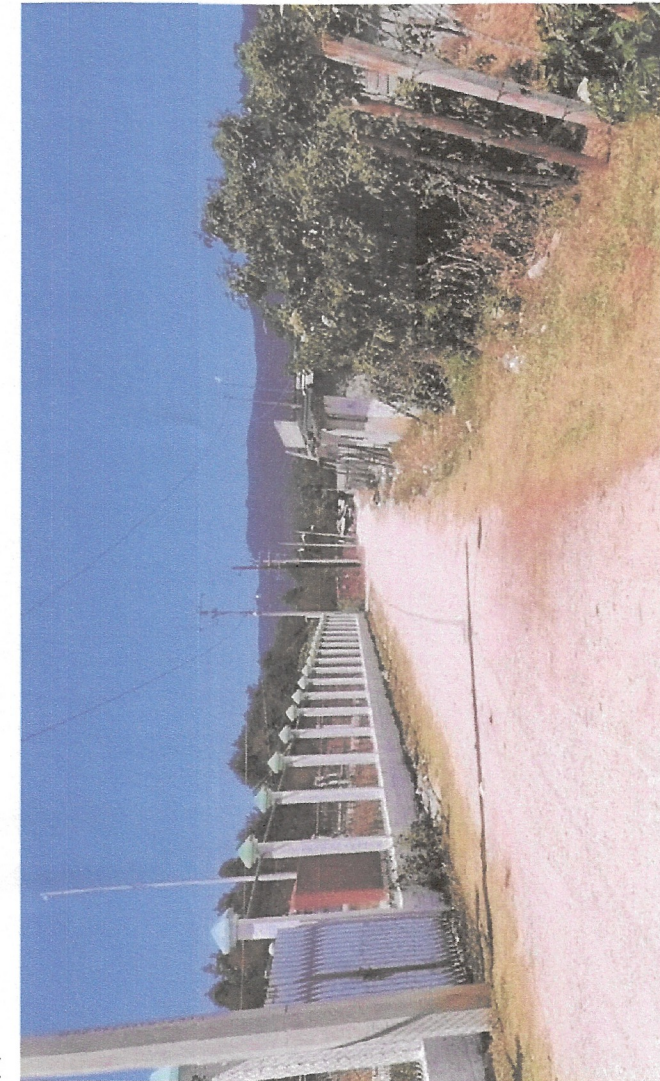

BN-01
SICLAVO A PIE DE POSTE DE C.F.E
A 5.15 MTS DER. DE LA EST 0+020.00
ELEV. PROM.= 1865.646

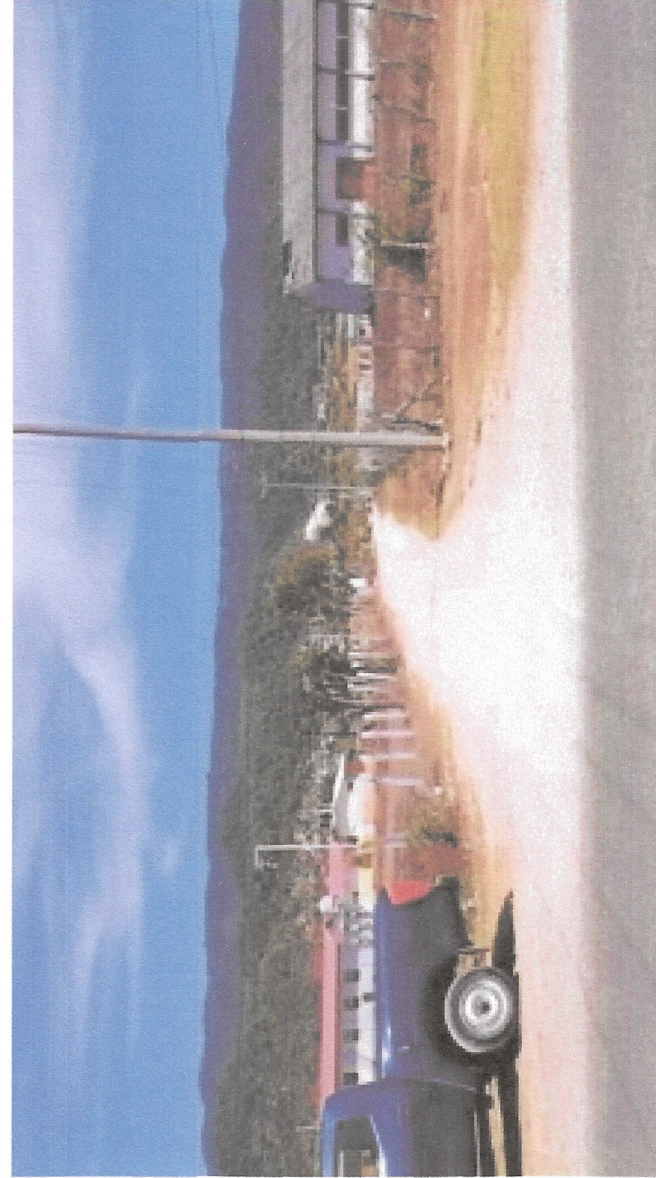

CUADRO DE CONSTRUCCION DE EJE 1					
EST	LADO	PV	RUMBO	DISTANCIA	COORDENADAS
					X Y
PST=0+000.00		P=0+020.00	N 61°38'55.88" E	20.000	1,841,510.0891
P=0+020.00		P=0+020.00	N 61°38'55.88" E	20.000	1,841,510.0891
P=0+040.00		P=0+040.00	N 61°38'55.88" E	136.796	1,841,519.5666
P=0+150.47		P=0+259.93	N 2°31'14.08" W Δ = 87°35'13.34" Ieq	108.495	1,841,575.9173
P=0+259.93		P=0+270.76	N 4°19'53.17" E Δ = 62°37'01.17" der	10.831	1,841,576.9096
P=0+270.76		P=0+347.57	N 4°27'03.17" E Δ = 62°37'01.17" der	76.805	1,841,686.7692
P=0+347.57		P=0+365.39	S 82°39'58.38" E Δ = 3°47'30.38" der	17.822	1,841,743.8980
P=0+365.39		P=0+458.85	N 89°41'16.87" E Δ = 1°10'5'89.37" E	93.458	1,841,742.1371
P=0+458.85		P=0+518.84	N 89°41'16.87" E Δ = 1°10'5'89.37" E	59.996	1,841,741.9491
P=0+518.84		P=0+568.00	N 89°41'16.87" E Δ = 1°10'5'89.37" E	49.161	1,841,741.9491
P=0+568.00		P=0+586.14	N 72°13'52.64" E Δ = 1°10'5'89.37" E	181.139	1,841,740.8001
P=0+586.14		P=0+678.62	N 69°45'34.42" E Δ = 3°35'49.37" Ieq	92.681	1,841,782.3829
P=0+678.62		P=0+747.66	N 69°45'34.42" E Δ = 3°35'49.37" Ieq	68.833	1,841,806.5921
P=0+747.66		P=0+767.08	N 69°45'29.81" E Δ = 2°24'59.93" der	19.421	1,841,814.1821
P=0+767.08		PST=0+784.25	N 61°15'23.15" E Δ = 3°44'42.68" Ieq	171.796	1,841,822.1431
LONGITUD = 784.2559m					