

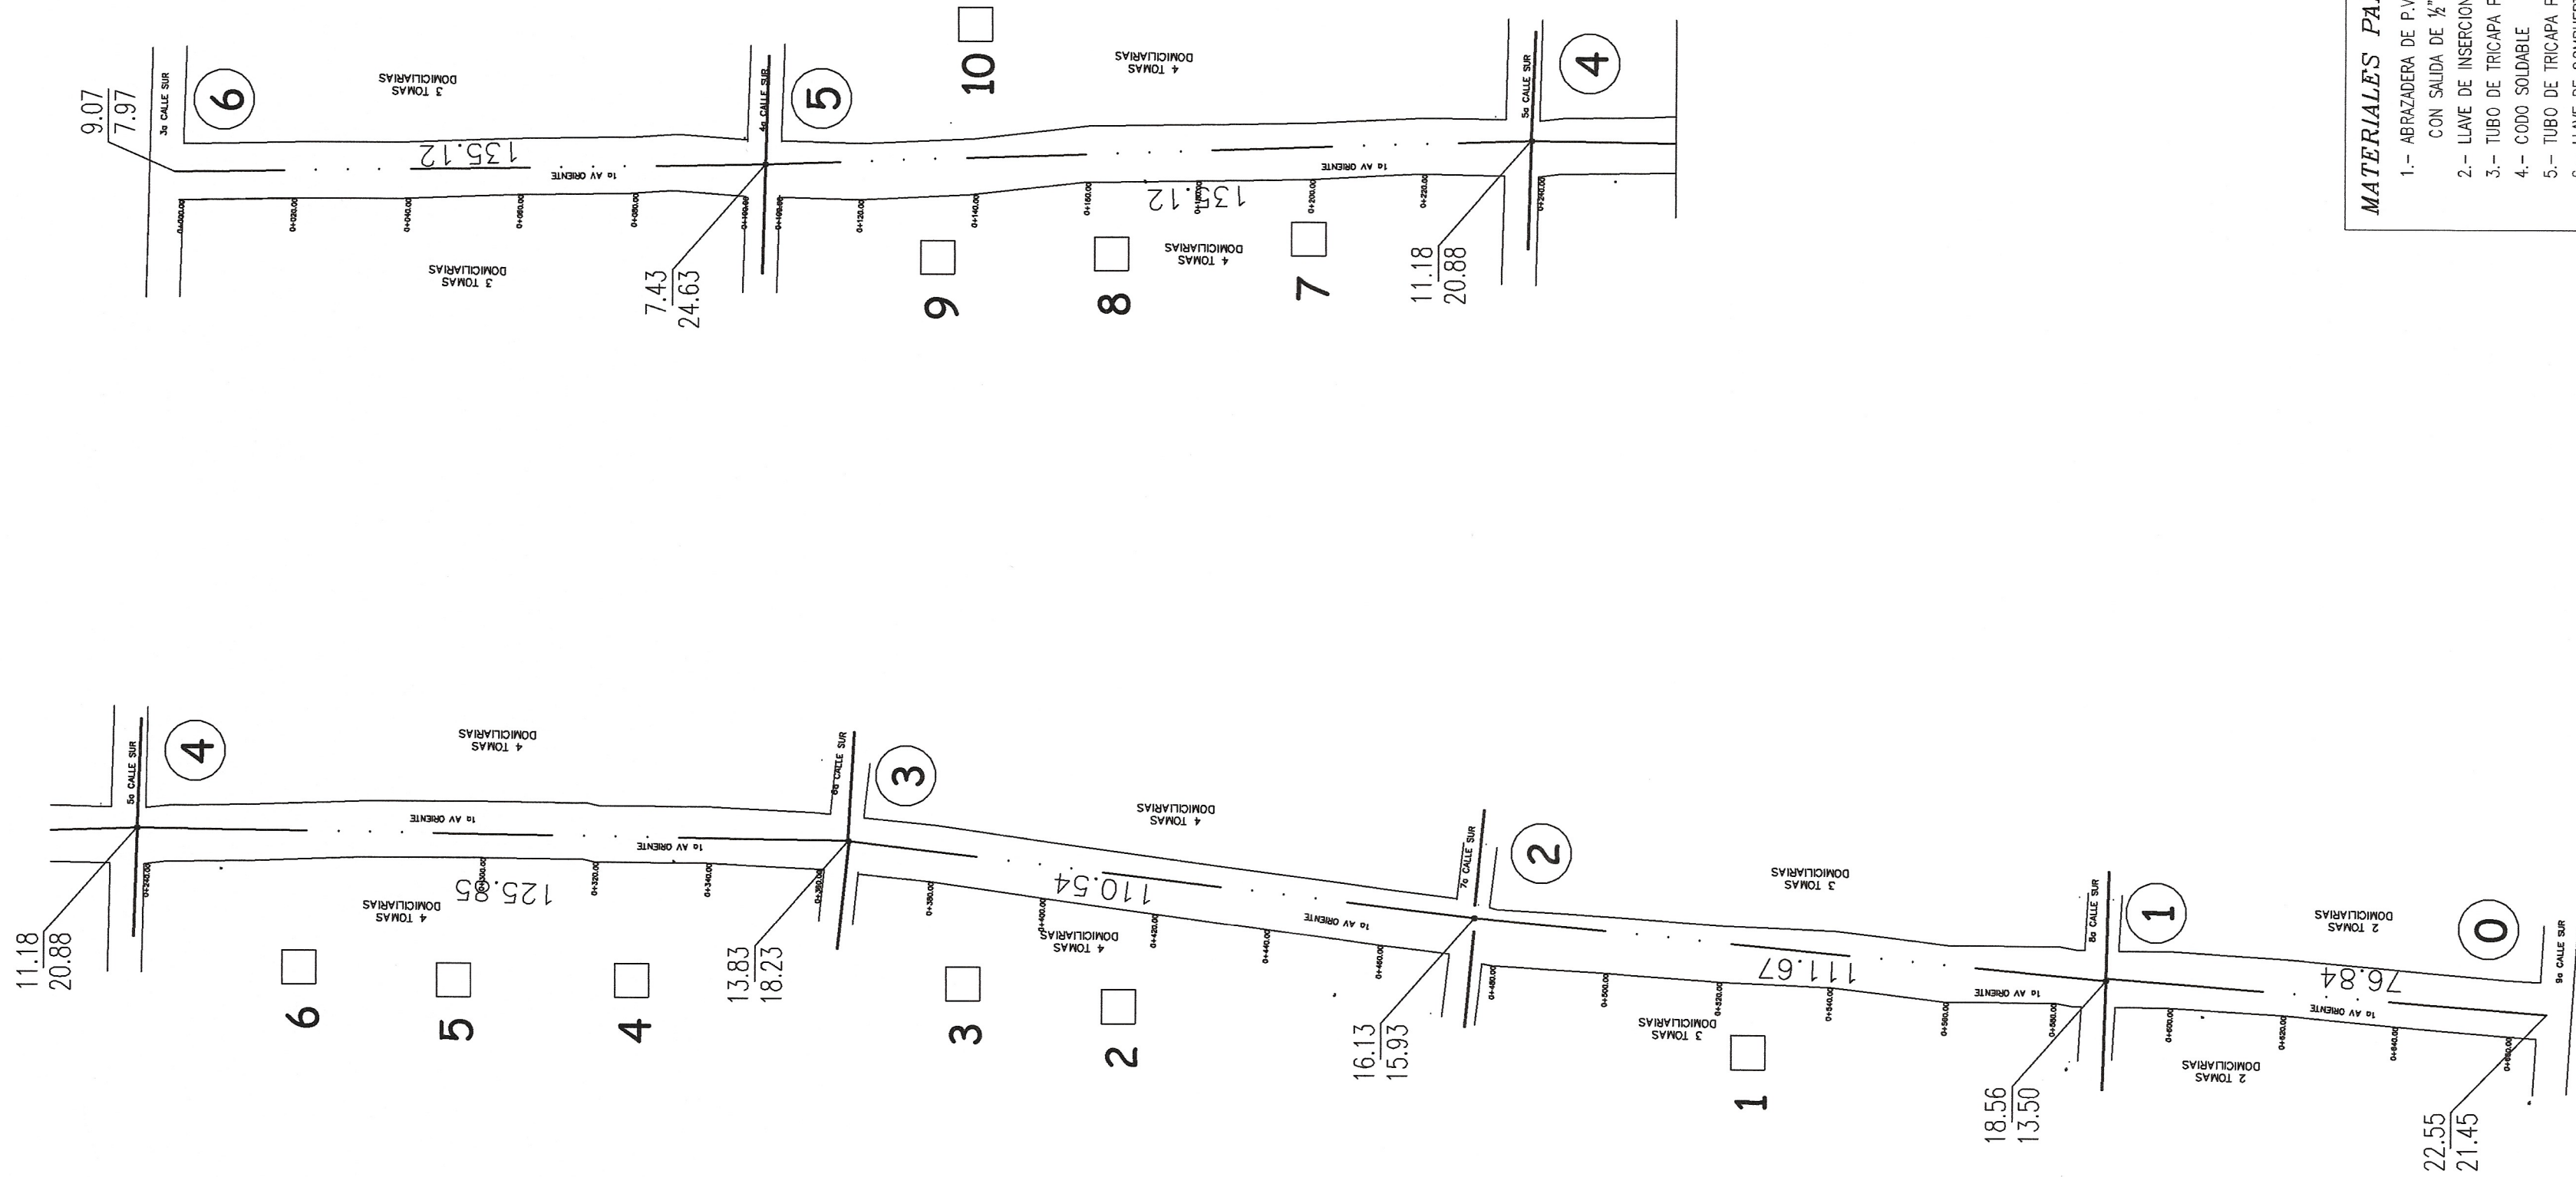
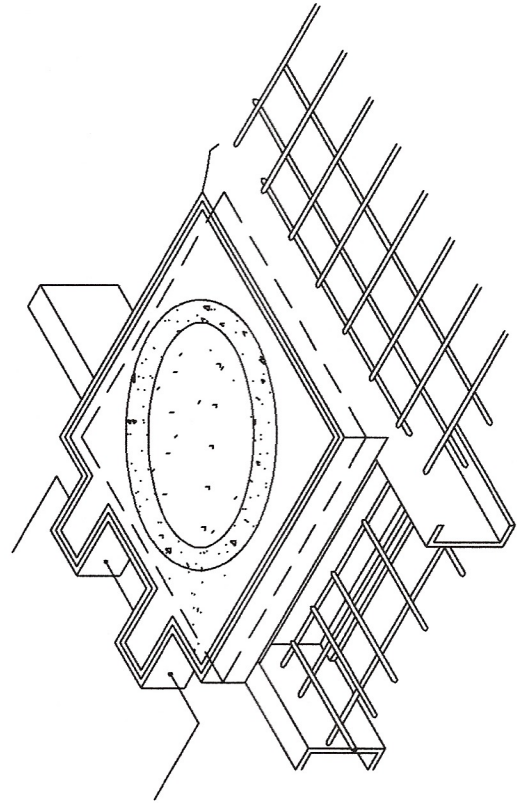


[illegible]

CAJA DE OPERACIÓN DE VALVULAS

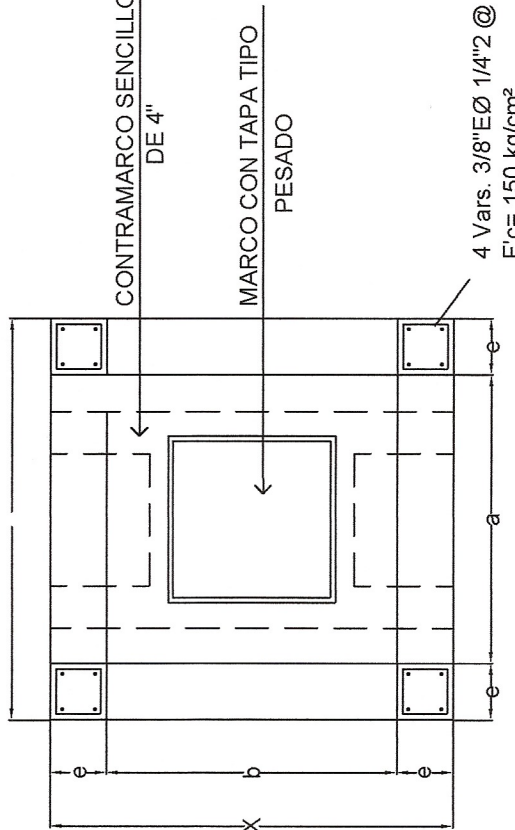


4 Vars. 3/8"EØ 1 1/4"2 @ 20 cm
E'c= 150 kg/cm²

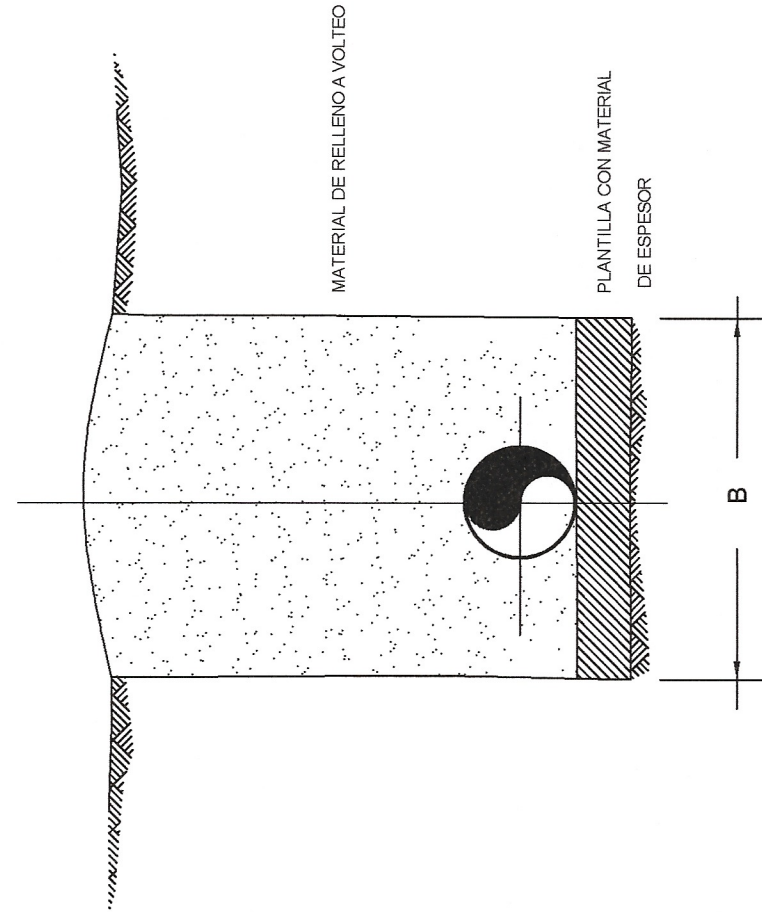

DÍAMETRO DE TUBERÍA (mm)	DIMENSIONES	
	B (cms)	H (cms)
25	50	60
36	55	65
50	55	70
63	60	70
75	60	75
100	60	80
150	70	85
200	75	90

CAJA TIPO	DIAMETRO DE VALV.	CANT DE VALV.	h	c	a	e	x	y	CONTRAMARCAS		PERRAL PUNIL
									SENILLO	DOBLE	
			m	cm	m	m	m	m	m		
2	75 a 150	1	1,27	11,30	1,00	0,90	14	1,28	1,18		1
3	75 a 150	2	1,27	11,30	1,00	0,90	14	1,28	1,18		1
4	75 a 150	3	1,27	11,30	1,00	0,90	14	1,28	1,18		1
5	75 a 150	4	1,27	11,30	1,00	0,90	14	1,28	1,18		1
6	75 a 150	5	1,27	11,30	1,00	0,90	14	1,28	1,18		1
7	75 a 150	6	1,27	11,30	1,00	0,90	14	1,28	1,18		1
8	75 a 150	7	1,27	11,30	1,00	0,90	14	1,28	1,18		1
9	50 a 150	1	1,27	11,30	1,40	1,50	28	1,98	1,66	1,80	2
10	50 a 150	3	1,27	11,30	1,40	1,50	28	1,98	1,66	1,80	2
11	50 a 150	5	1,27	11,30	1,40	1,50	28	1,98	1,66	1,80	2
12	50 a 150	7	1,27	11,30	1,40	1,50	28	1,98	1,66	1,80	2

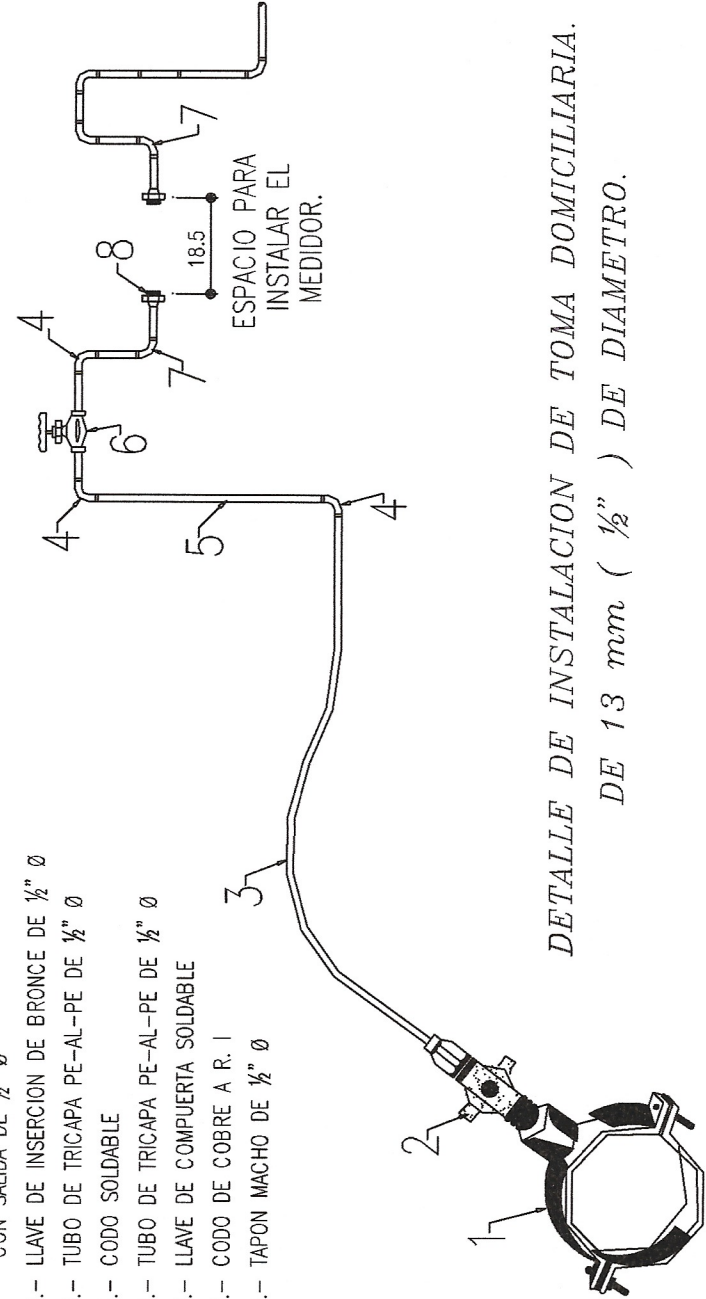

DETALLE DE INSTALACION DE TOMA DOMICILIARIA.
DE 13 mm (1/2") DE DIAMETRO.



**SECRETARÍA
DE INFRAESTRUCTURA**

GOBIERNO DE CHIAPAS
2024 - 2030

CROQUIS DE LOCALIZACIÓN



DATOS DE PROYECTO

GEOMETRIA	
Ancho de Calzada	_____ VARIABLE _____
Bombao Transversal	_____ 2.00 % _____
Tipo de Pavimento	_____ Rígido _____
Concreto hco. f'c=250 kg/m2	
PAVIMENTO	
Espesor de Concreto hco.	_____ 15 cm _____
Espesor de Base hco.	_____ 20 cm _____
Espesor de Sub Base hco.	_____ 20 cm _____
Confinamiento	_____ Guarnición de concreto de 15x20x40 cm _____

SIMBOLOGÍA

40	LÍNEA DE 680 MTS. P.V.C. 3" DE DIÁMETRO
	TOMAS DOMICILIARIAS

NOTAS DE CONSTRUCCION


- * La tubería y piezas especiales deberán contar con certificación de calidad.
- * La red se probará a una presión de 5 Kg./Cm², sosteniendo durante 1 hora. Vía toma domiciliaria a 7Kg/Cm², por 10 minutos para garantizar su hermeticidad.
- * El relleno compactado será con material fino libre de piedra.
- * La planta para las tuberías será de arena o material fino.
- * En todas las tees, codos, tapones se colocarán atraques de concreto.
- * El proyecto se regirá por la normatividad de C.N.A
- * Las válvulas de compuerta serán Mica, WALWORTH
- * El medidor es del tipo electromagnético.

DE ACUERDO AL REGLAMENTO DE LA LEY DE OBRA PÚBLICA DEL ESTADO DE CHIHUAHUA PUBLICADO EN EL PERIFONEO CANTAL NÚMERO 379 DE FECHA 30 DE AGOSTO DE 2008, PUBLICACIÓN, NÚMERO 268-A-2008 EN EL SUPLENTE OFICIAL NÚMERO 100 DE FECHA 29 DE AGOSTO DE 2008, SE EMITE LO SIGUIENTE:

SE AUTORIZA A LOS SERVIDORES PÚBLICOS ASIGNADOS PARA TAL EFECTO O CUANDO REALIZA UNA PERSONA TRÁNSITO DE UN LUGAR DE SU LABOR Y SI EN EL CAMPO QUE SE HALLA LA SUPERVISIÓN CORRESPONDIENTE MODIFICAR LA MISMA OBRA POR MEDIO DE CÉDULAS DE CAMBIO OPERATIVAS A SOLICITUD DE LA CONTRATISTA HACIA LA SUPERVISIÓN DADO EL V.B.O. DE LA DIRECCIÓN DE PROYECTOS SIEMPRE Y CUANDO CUMPLA CON LA NOMENCLATURA CORRESPONDIENTE.

DEL 20

DIFER VALUACION TECNICA DE UN MGO A PARTIR

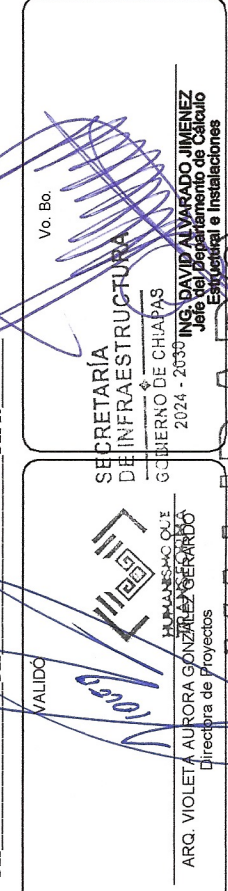

SECRETARÍA DE INFRAESTRUCTURA

ARQ. MARCO ANTONIO CONSTANTINO VERA
 Subsecretario de Desarrollo Urbano y Proyectos
 ARQ. VIOLETA AURORA GONZÁLEZ GERARDO
 Directora de Proyectos
 ING. DAVID ALVARADO JIMÉNEZ
 Jefe del Departamento de Cálculo Estructural e Instalación

PAVIMENTACIÓN DE LA CALLE 1A. ORIENTE ENTRE AV. 3A. SUR Y AV. 9A. SUR EN LA CABECERA MUNICIPAL DE LA LIBERTAD (CONSTRUCCIÓN)

ALONG	CABECERA MUNICIPAL	MUNICIPIO	LA LIBERTAD, CHIAPAS	REGION
-------	--------------------	-----------	----------------------	--------

IPAV1

JUNIO 2028 ESCALA 1:700 AOTMACK EN METROS