



CROQUIS DE LOCALIZACIÓN



DATOS DE PROYECTO


[illegible]

SIMBOLOGÍA




















LUMINARIA DE POSTE

POSTE DE CFE

ÁRBOL

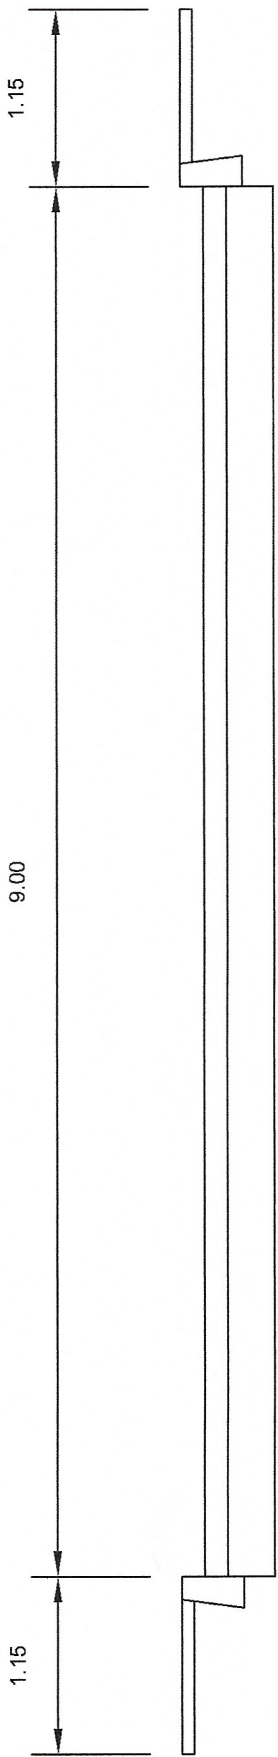

SECCIÓN DE PAVIMENTO

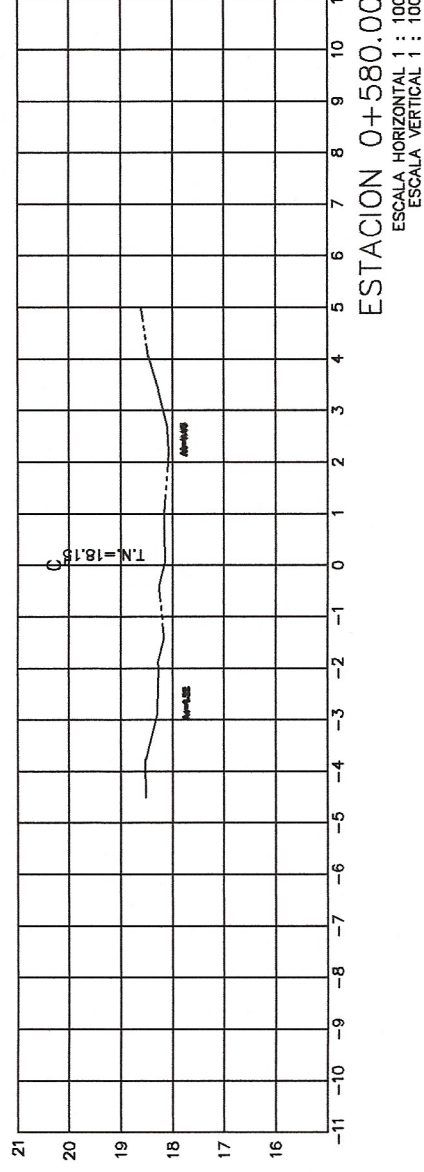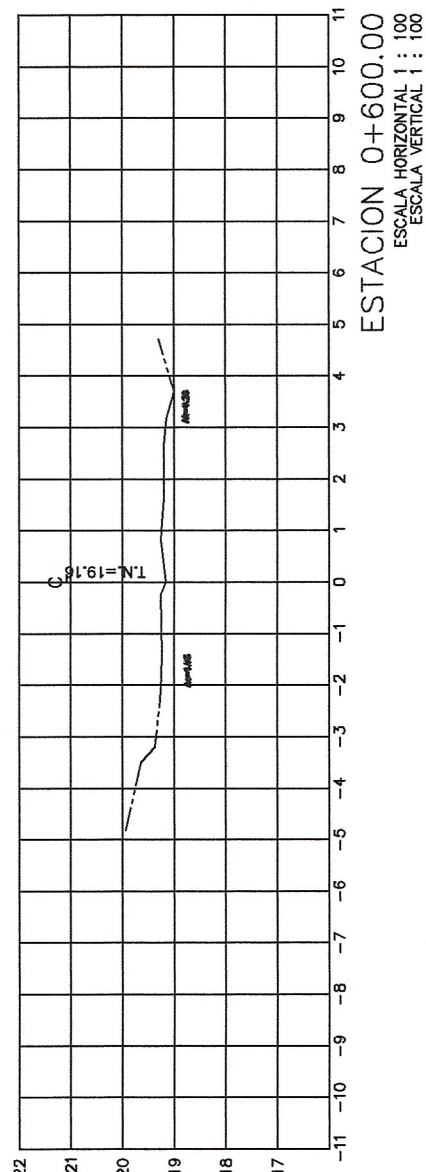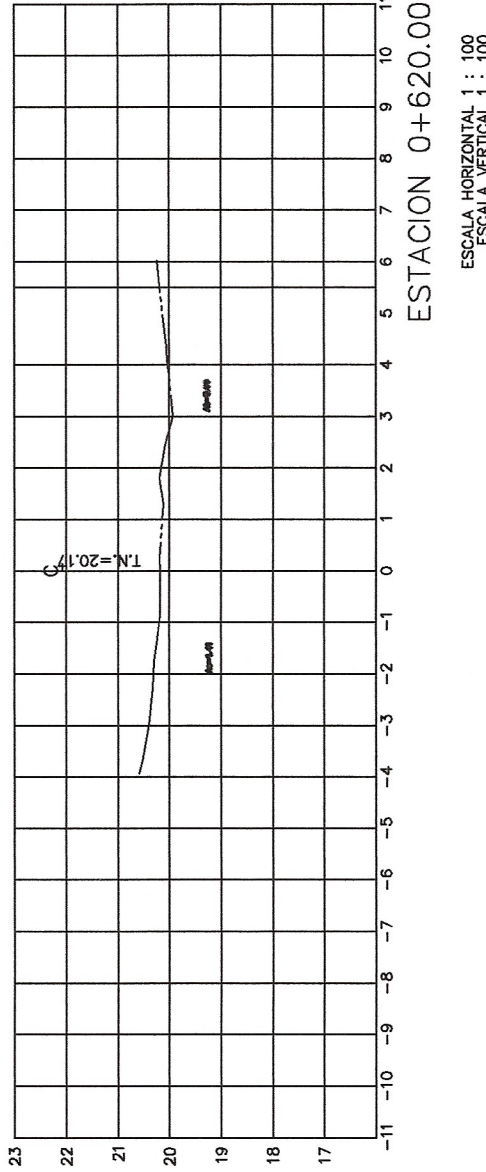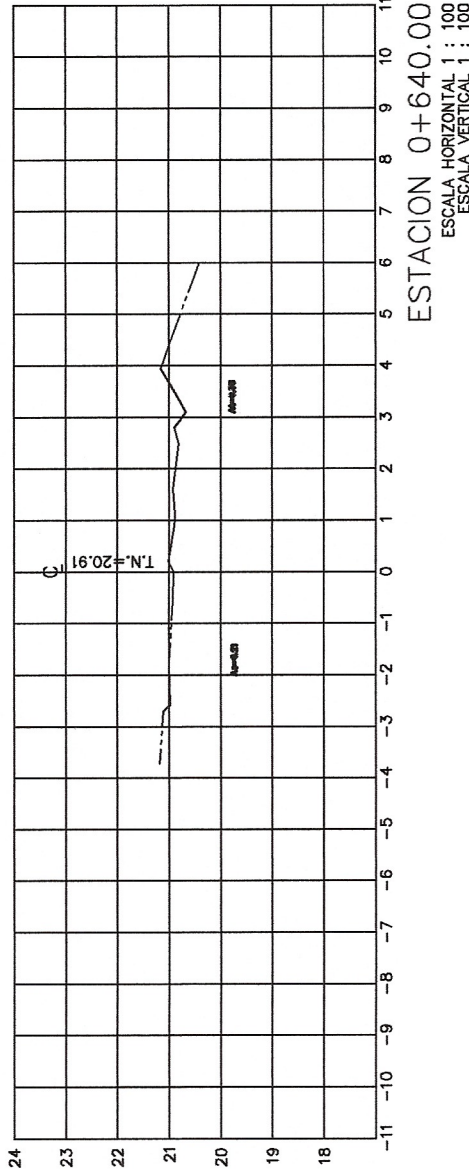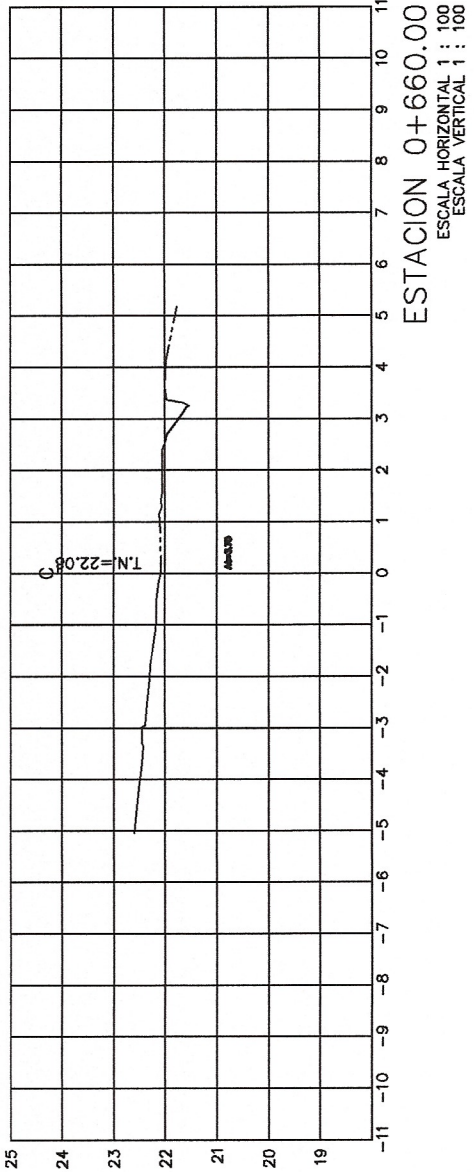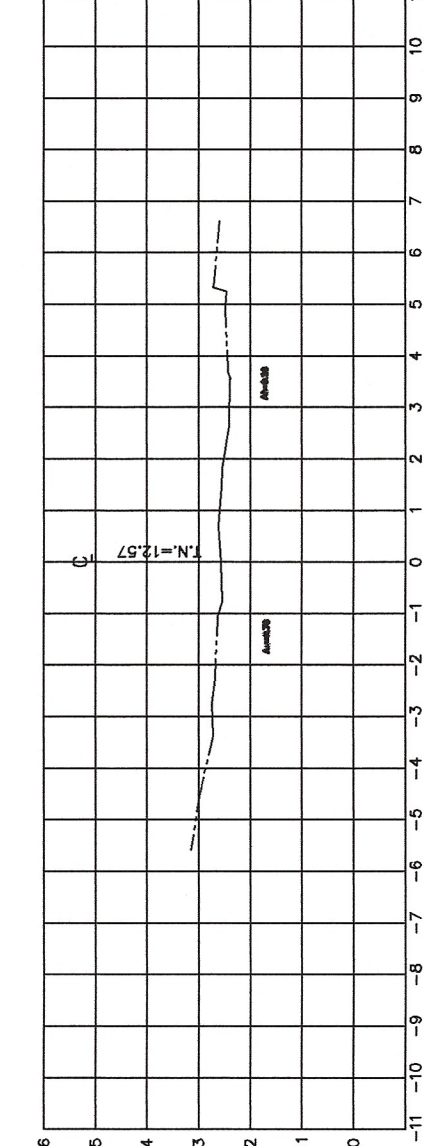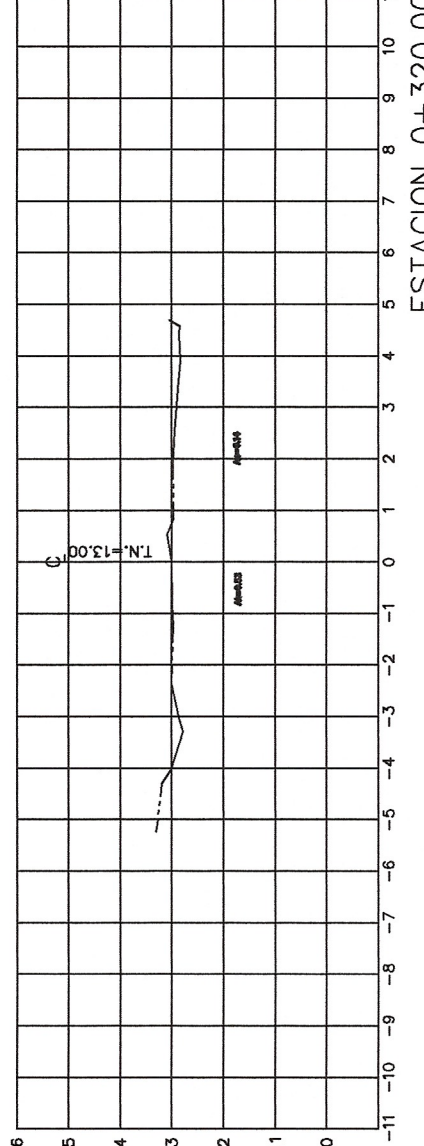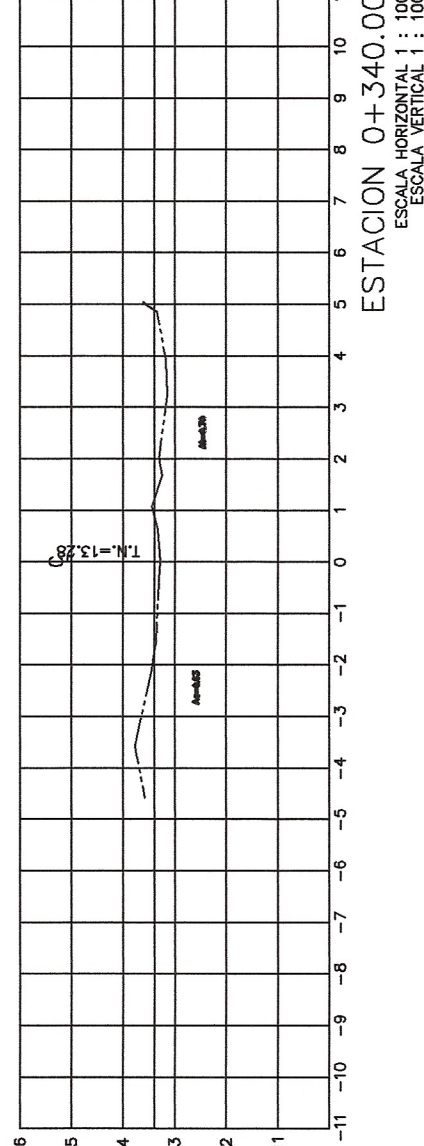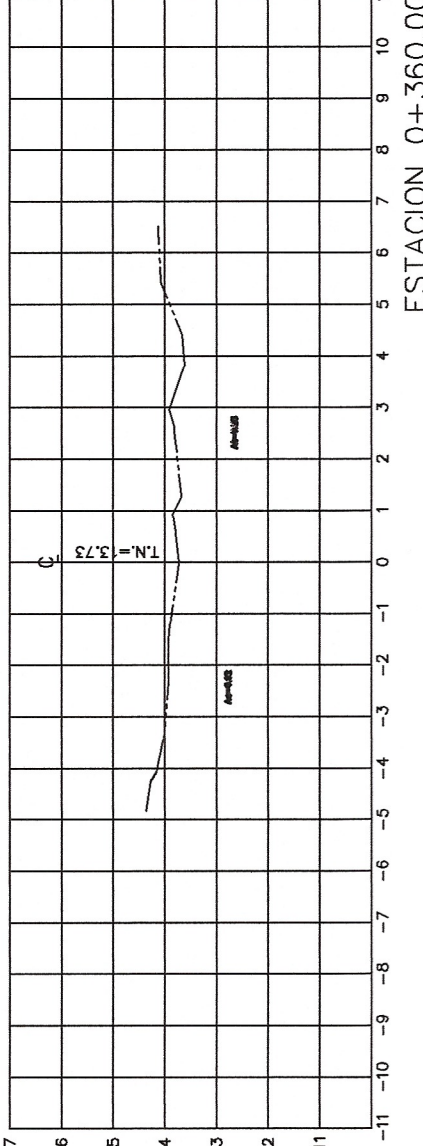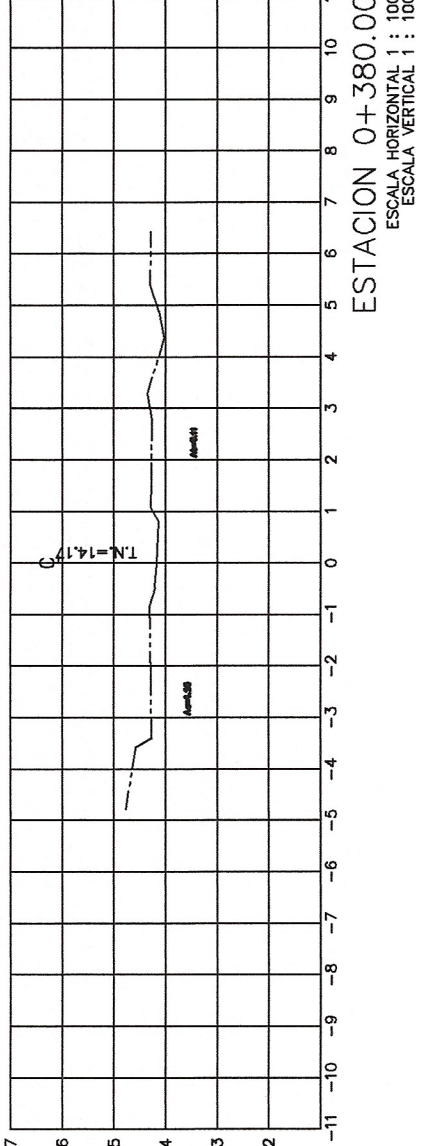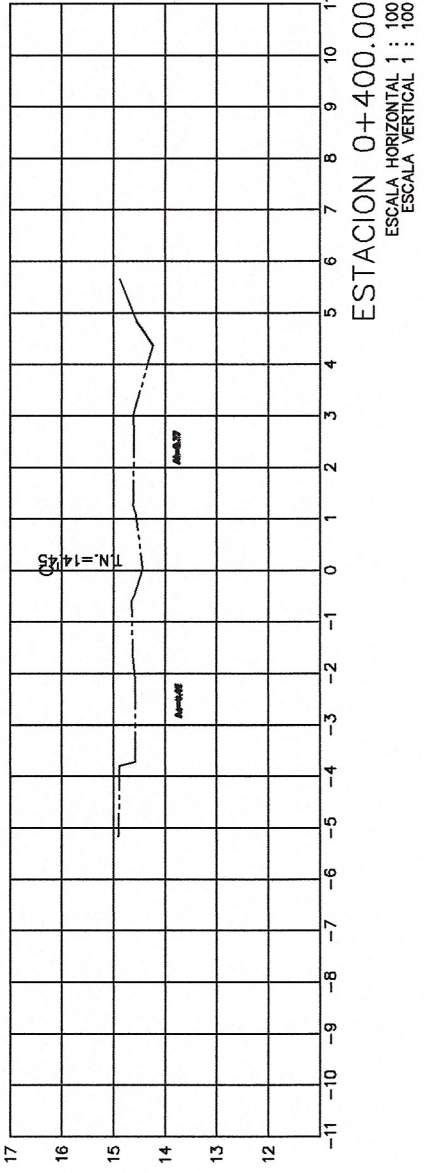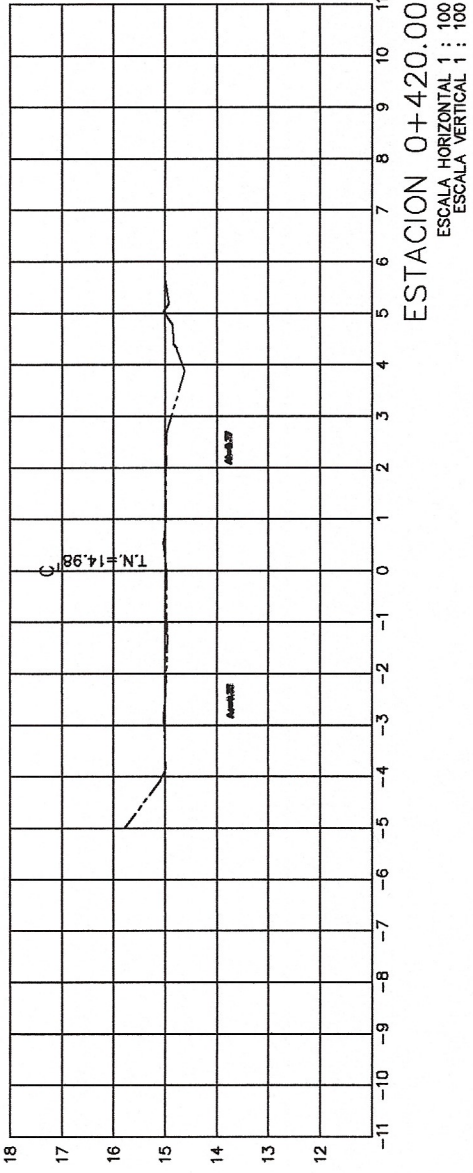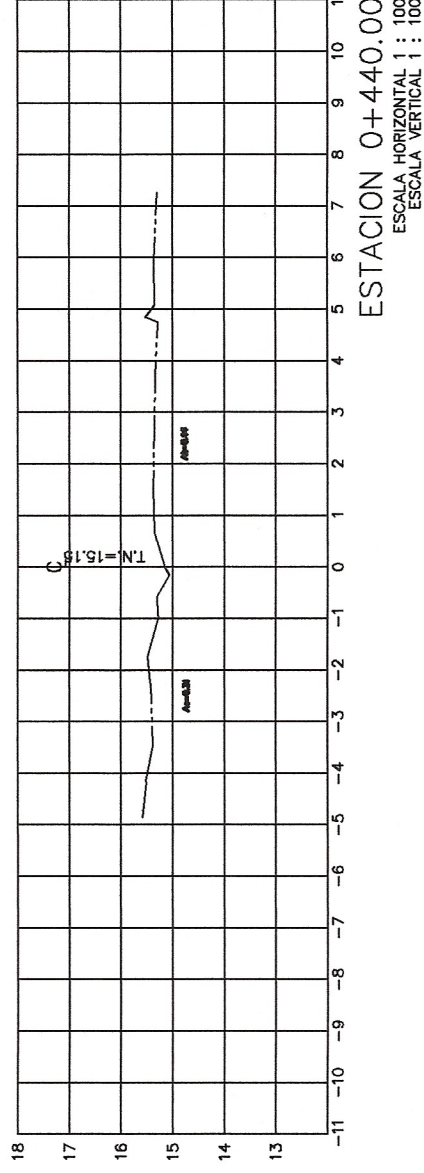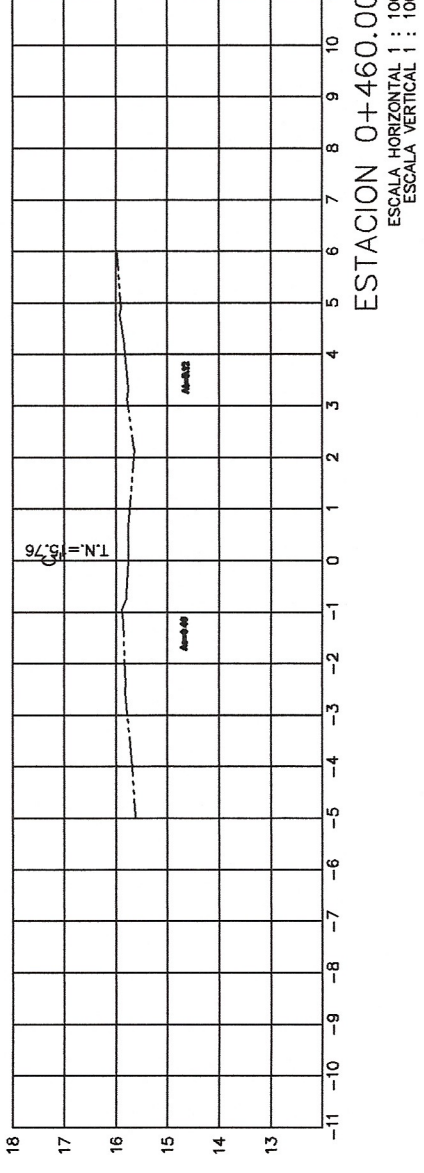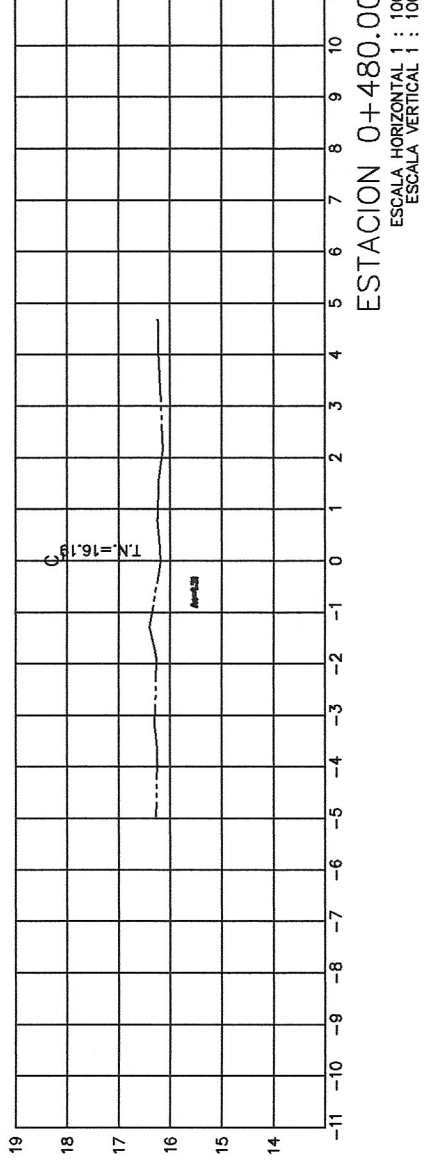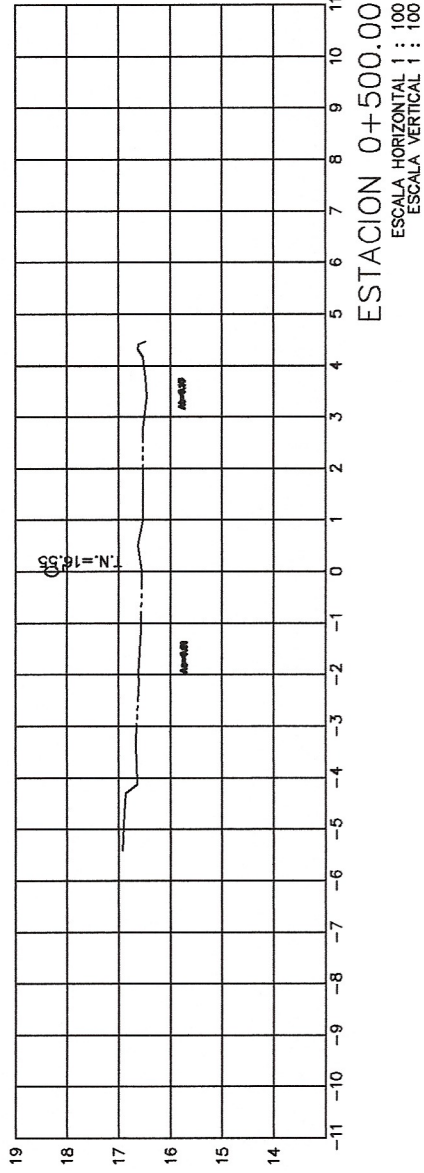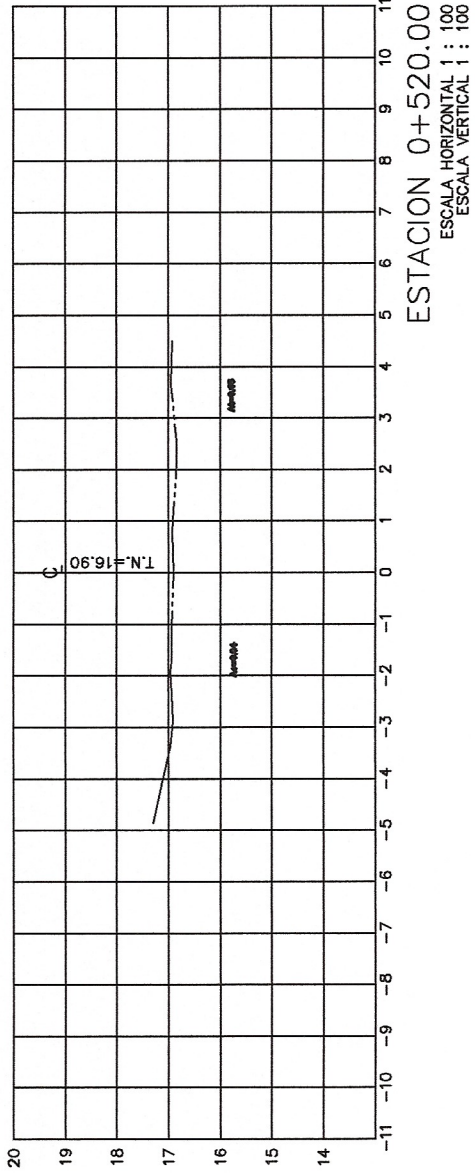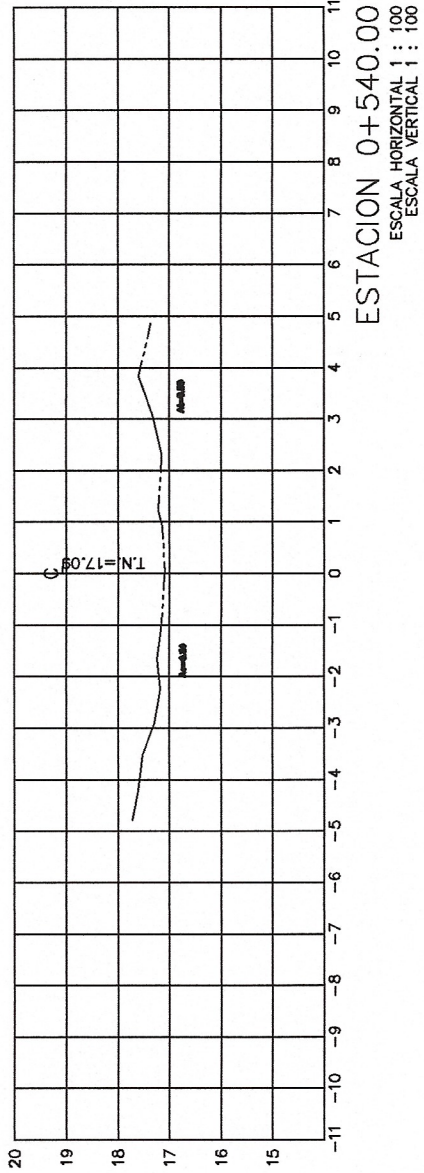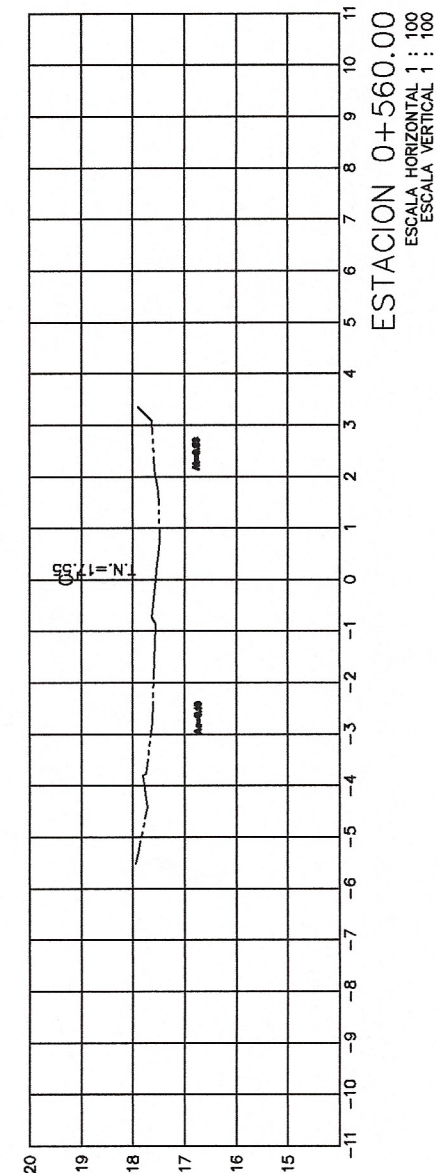




[illegible]


Secretaría de Infraestructura

MARCO ANTONIO CONSTANTINO V.
Secretario de Desarrollo Urbano y Zonificación

VIOLETA AURORA GONZÁLEZ GER
Directora de Proyectos

ING. DAVID ALVARADO JIMÉNEZ
Jefe del Departamento de Cálculo Estructural e Instalaciones

PAVIMENTACIÓN DE LA CALLE 1A. ORIENTE ENTRE AV. 3A. SUR Y AV. 9A. SUR EN
LA CABECERA MUNICIPAL DE LA LIBERTAD (CONSTRUCCIÓN!)

CABECERA MUNICIPAL	MUNICIPIO	REGIÓN
		VIII MAYA

TÍTULO DEL RANGO:	
-----------------------------------	--

SECCIONES

JUNIO 2028

ESCALA

NOTACIÓN