



PAVIMENTACIÓN

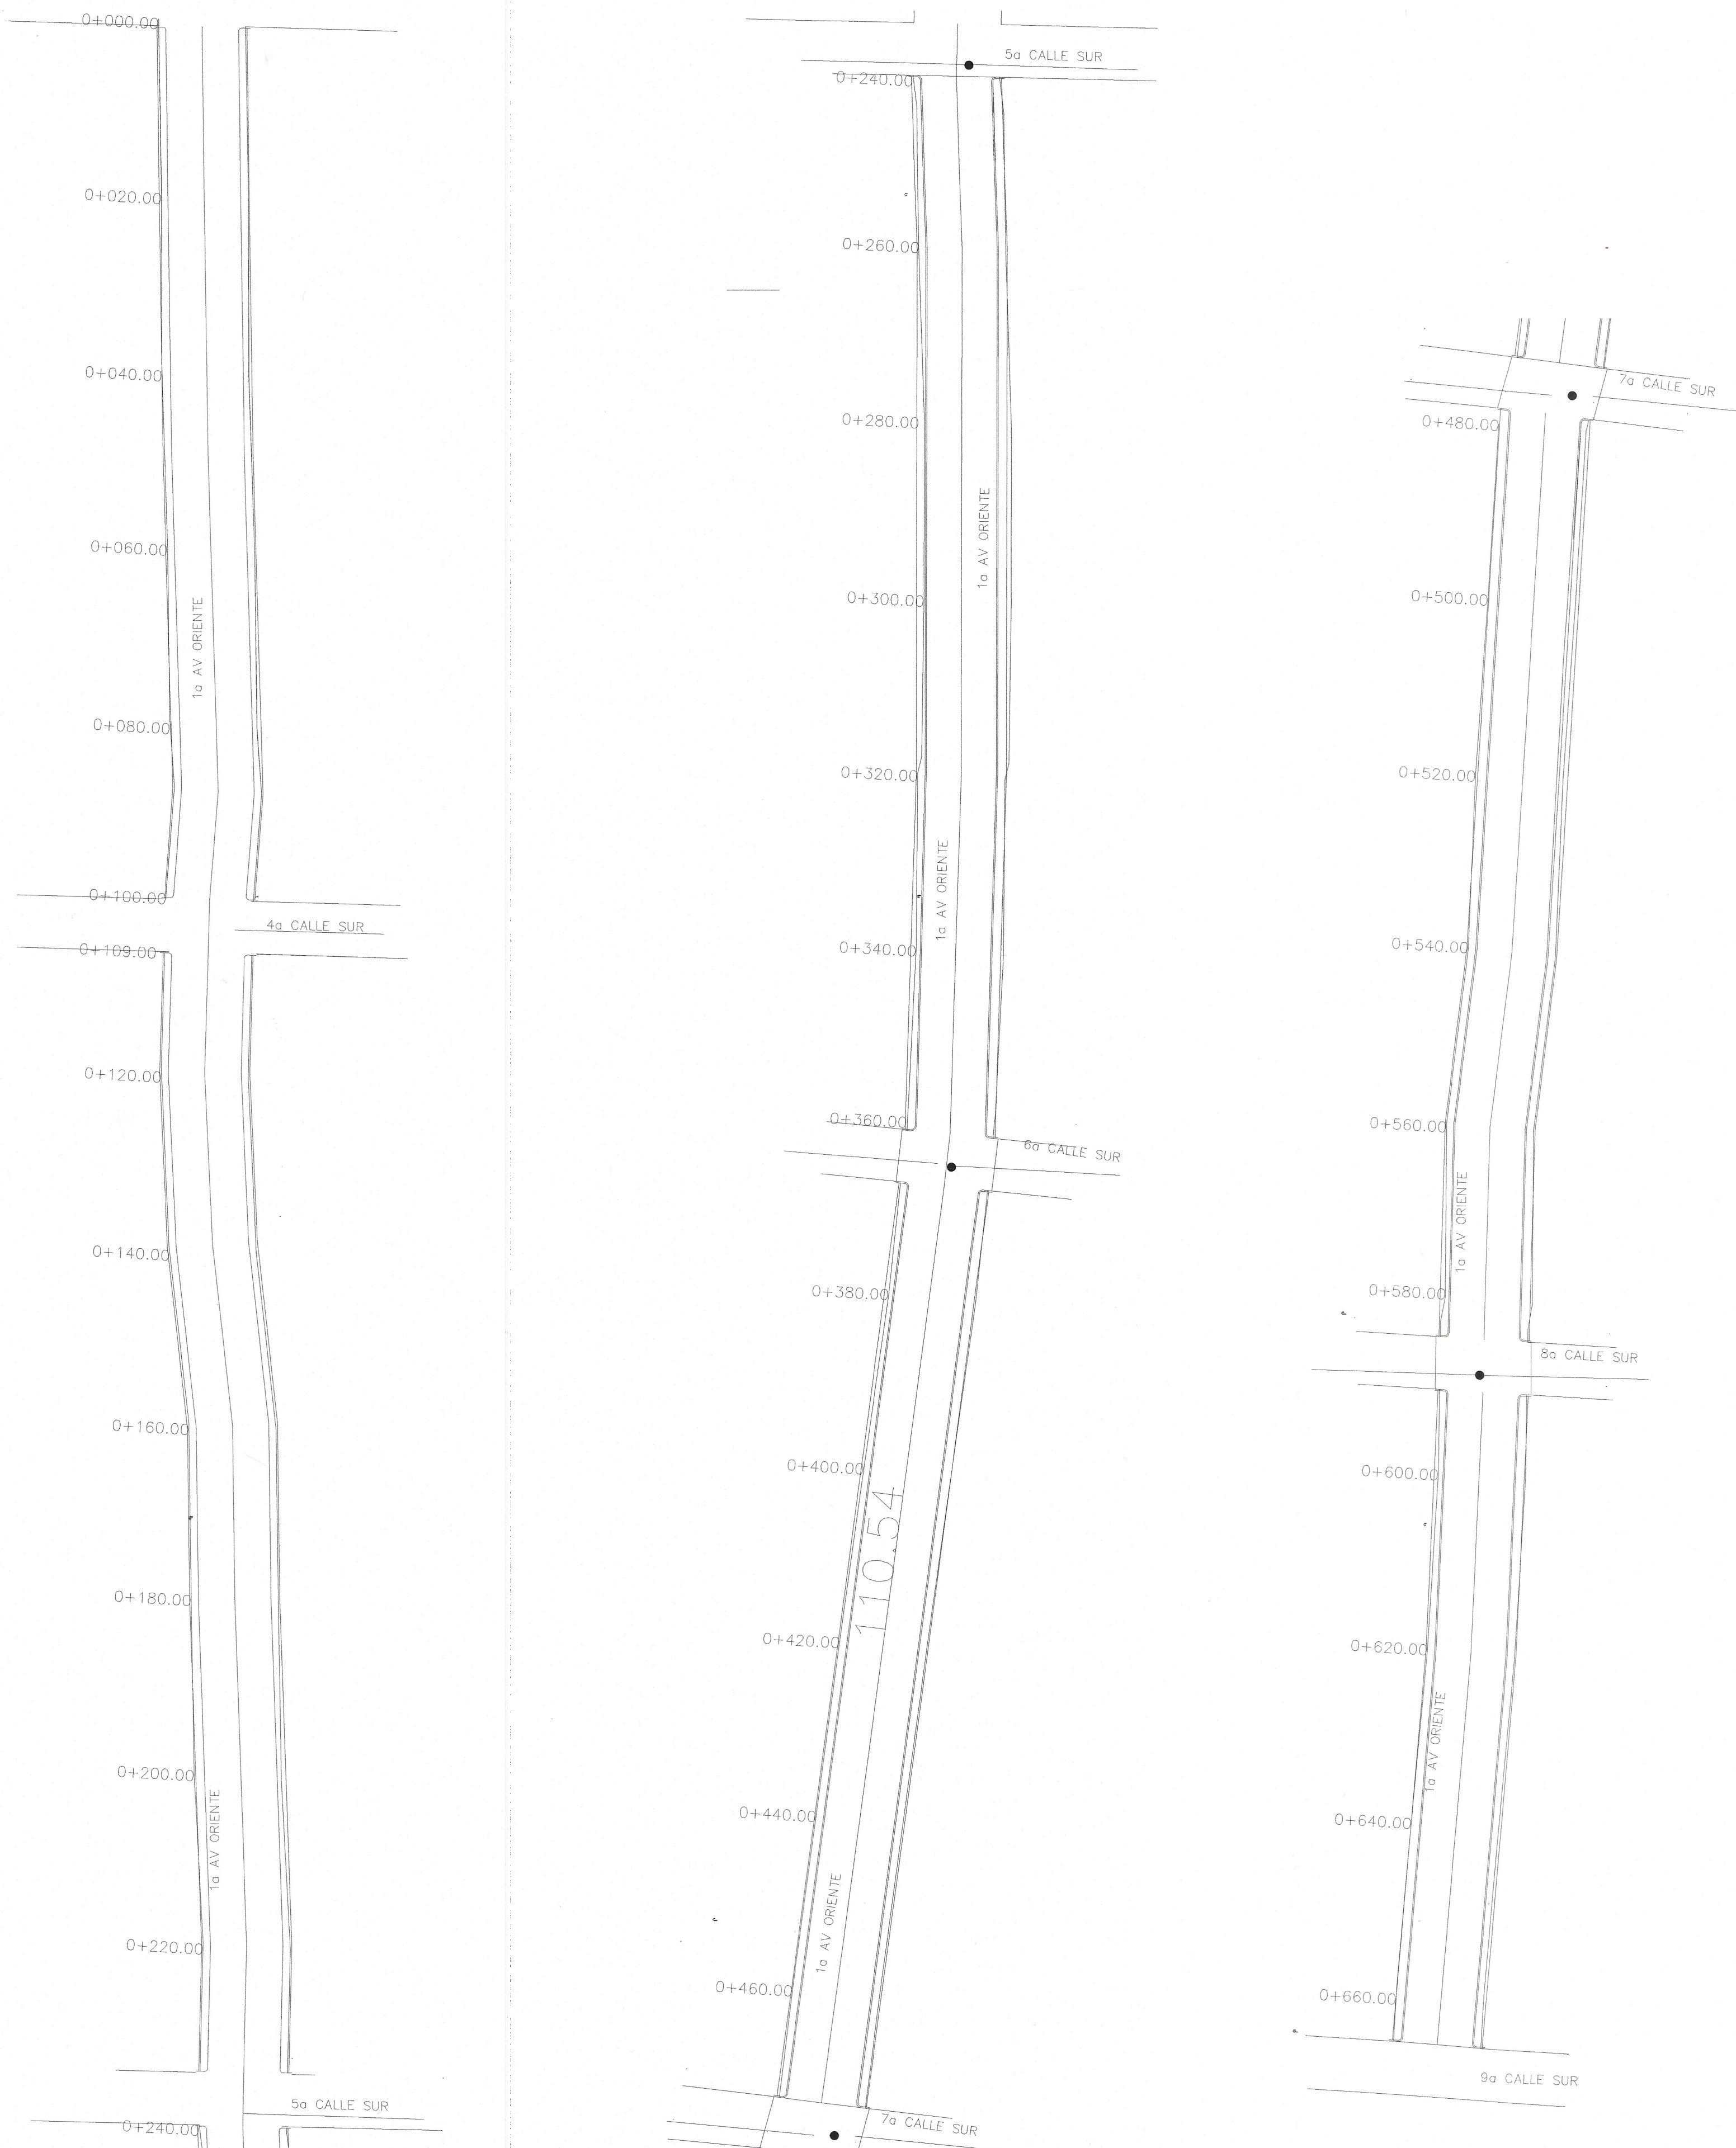

**CADENAMIENTO 0+000.00
AL 0+240.00**

**CADENAMIENTO 0+240.00
AL 0+480.00**

**CADENAMIENTO 0+480.00
AL 0+660.00**

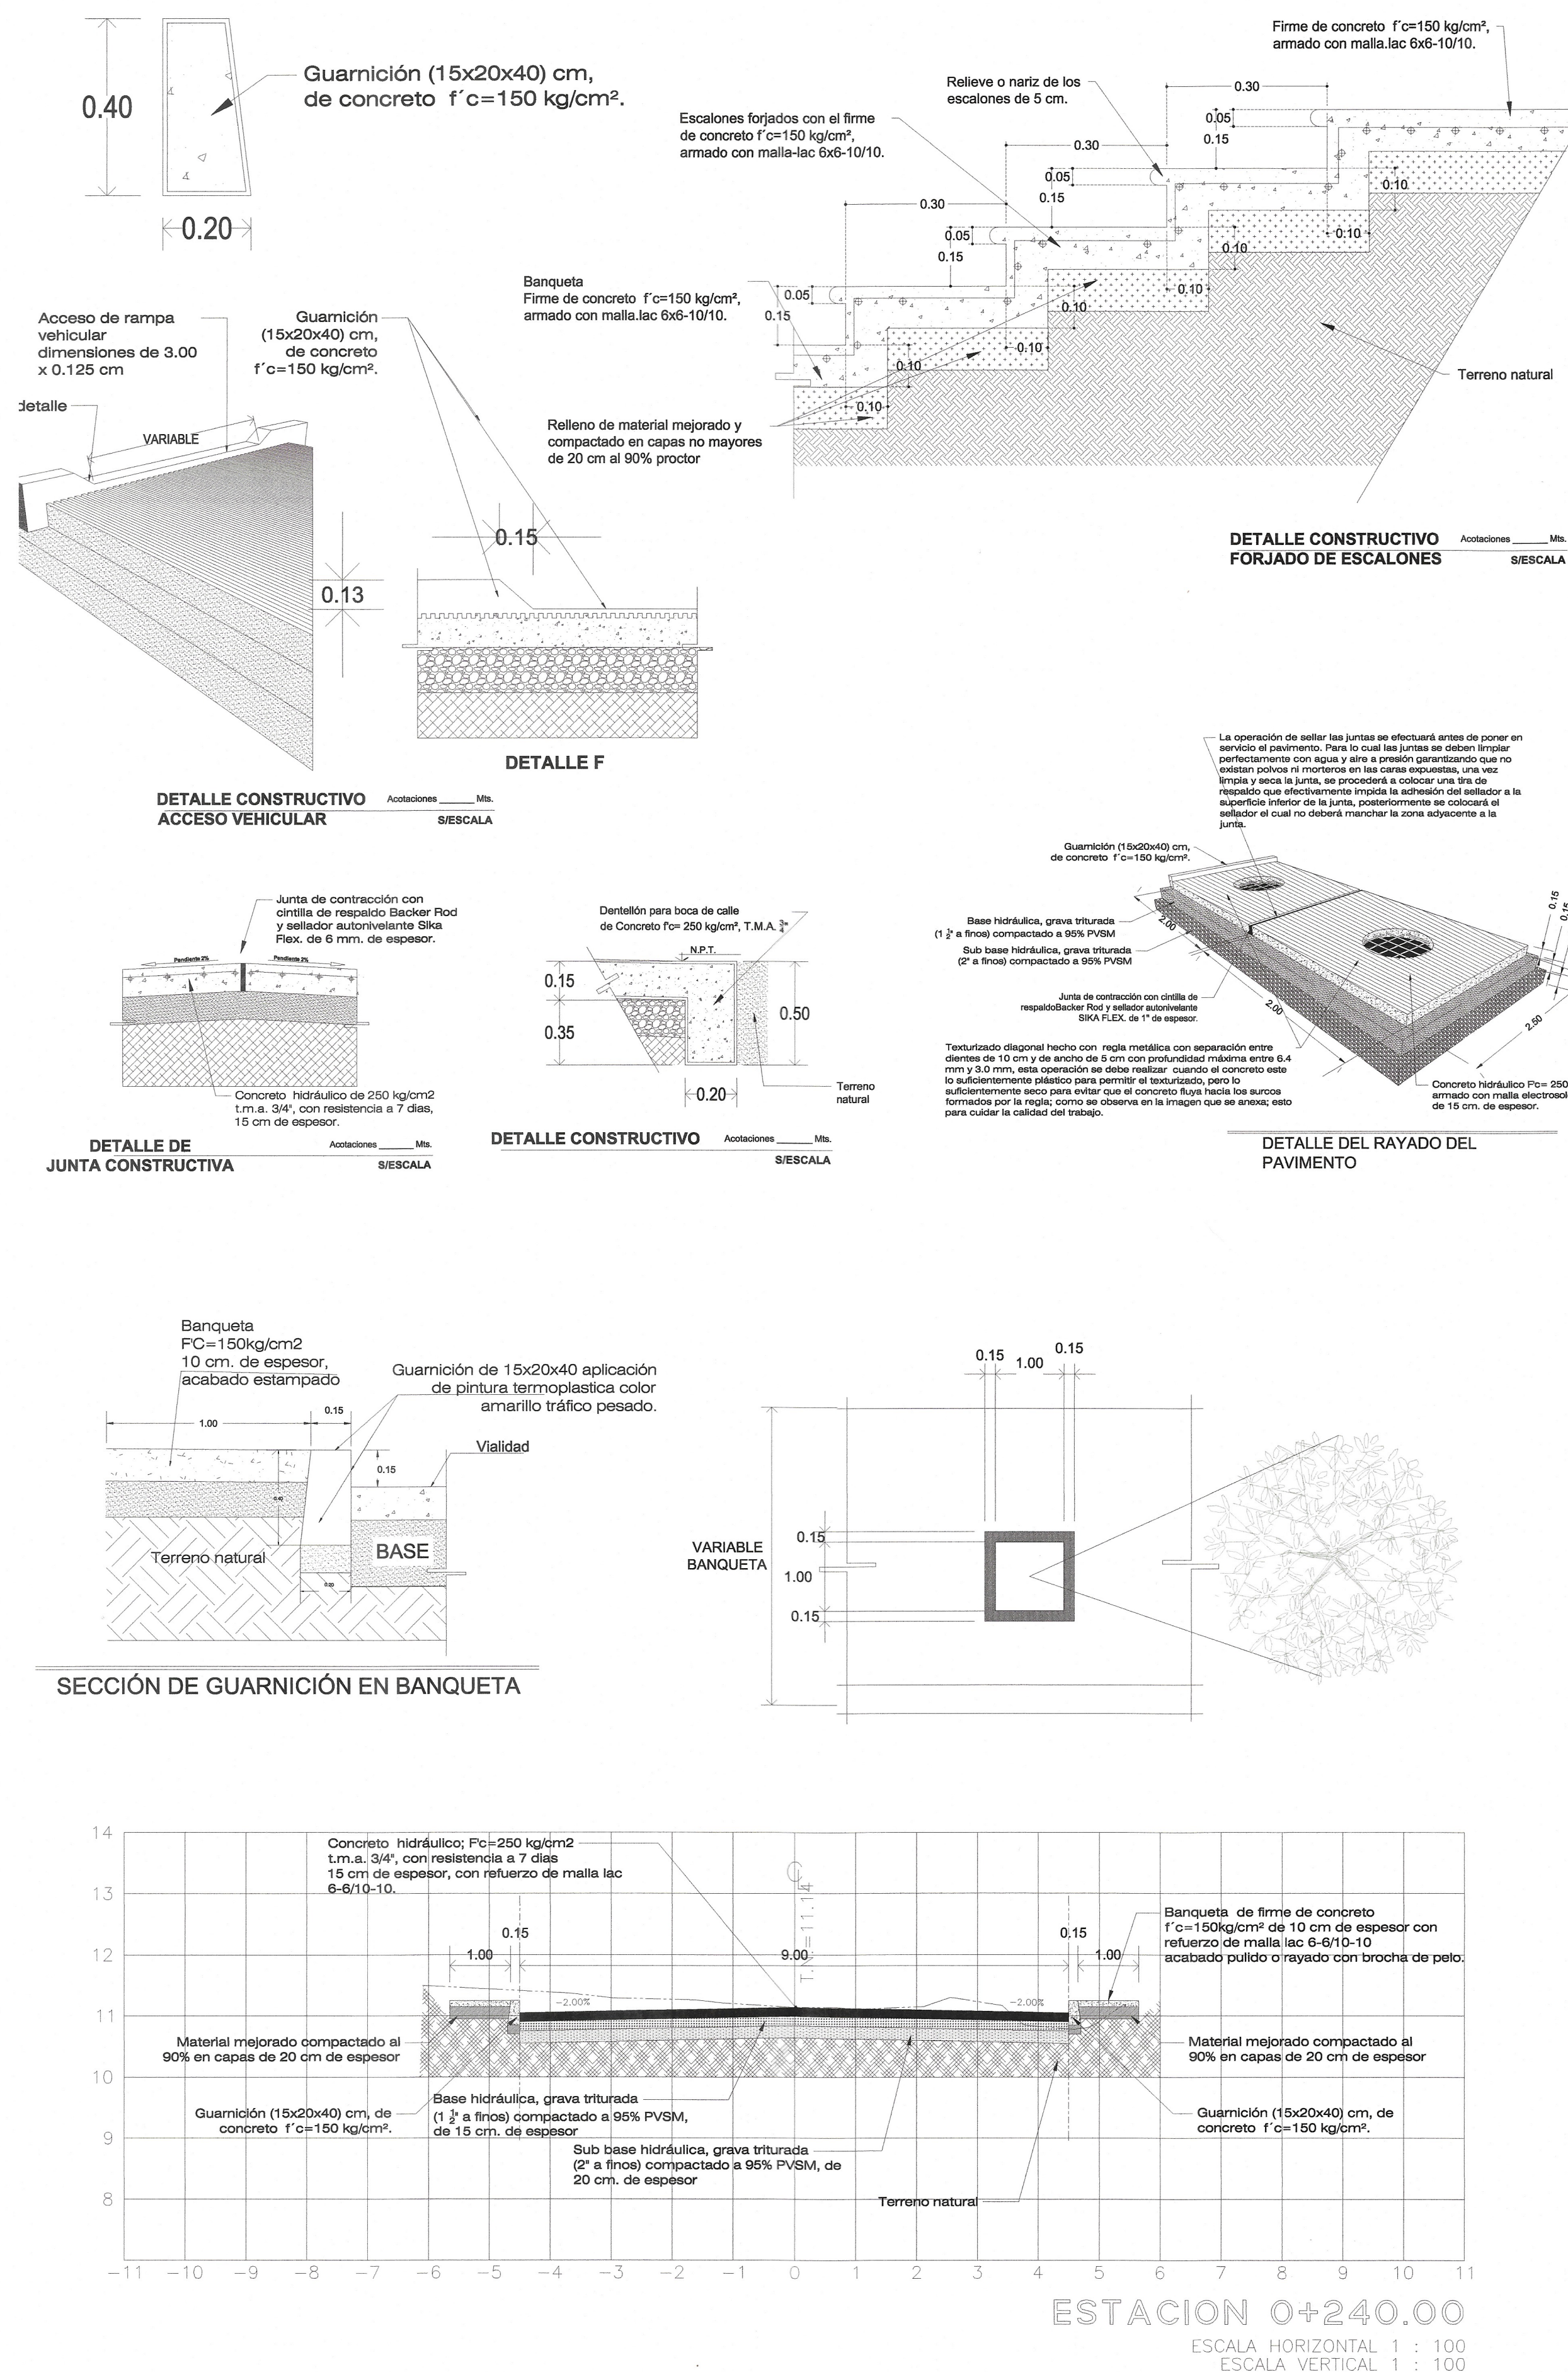

DETALLES DE PAVIMENTACION



CROQUIS DE LOCALIZACIÓN



DATOS DE PROYECTO

GEOMETRIA	
Ancho de Calzada	VARIABLE
Bombeo Transversal	2.00 %
Tipo de Pavimento	Rígido
	Concreto hco. $F'c=250$ kg/m ²
PAVIMENTO	
Espesor de Concreto Hco.	15 cm
Espesor de Base Hca.	15 cm
Espesor de Sub Base Hca.	20 cm
Confinamiento	Guarnición de concreto

SIMBOLOGÍA

ESPECIFICACIONES

- PRELIMINARES**
- ANTES DE LA REALIZACIÓN DE LA VALORACIÓN SEDECARE, EL LEVANTAMIENTO TOPOGRÁFICO DE LA OBRERA CONSIDERARÁ LAS REQUISITOS TÉCNICOS, LOS CIMENTACIONES Y REQUISITOS DE LOS DISEÑOS DE OBRAS.
 - SE DEBERÁ REALIZAR UNA MIRADA DE RECONOCIMIENTO PARA CONCORDAR LOS PLANIMÉTRICOS GEOMÉTRICOS Y DETERMINAR LAS COORDENADAS DE LOS PUNTOS DE INTERÉS.
 - EL ESPESOR DEL DISEÑO DEBEN SER DE INDICAR EL LABORATORIO DE MATERIALES.
 - SE DEBERÁ REALIZAR LA VERIFICACIÓN DE LOS DATOS DE LOS DISEÑOS DE OBRAS, COMO: ALICATADO, ALICATADO, POTABILIDAD, INSTALACIÓN ELÉCTRICA Y TELEFÓNICA, SEGÚN SEA EL CASO.
 - EN EL PROCESO DE INYECCIÓN DEBEN ENTENDERSE COMPARTIMENTOS DE LA CAVA DE TIERRA VIVA.
 - SE DEBERÁ REALIZAR LA VERIFICACIÓN DE LA VALORACIÓN DE LA OBRERA EN FUNCIÓN DE LAS DIMENSIONES DEL DISEÑO DE OBRAS, COMO: DISEÑO DE OBRAS, COMO: DISEÑO DE OBRAS, COMO: DISEÑO DE OBRAS.
- OBRAS**
- LA CAVIDAD DEBEN ESTAR COMPLETAMENTE LIMPIA, UNIFORME Y A PLUMO SEGÚN EL ELEMENTO A COLAR.
 - LAS ANCHURAS DE LAS CAVIDADES DEBEN SER HORIZONTALES PARA EVITAR FUEGOS DE CONTACTO Y LA POSIBLE FORMACIÓN DE AGUAS.
 - SE DEBERÁ REALIZAR LA VERIFICACIÓN DE LOS DATOS DE LOS DISEÑOS DE OBRAS, COMO: ALICATADO, ALICATADO, POTABILIDAD, INSTALACIÓN ELÉCTRICA Y TELEFÓNICA, SEGÚN SEA EL CASO.
 - EN EL PROCESO DE INYECCIÓN DEBEN ENTENDERSE COMPARTIMENTOS DE LA CAVA DE TIERRA VIVA.
 - SE DEBERÁ REALIZAR LA VERIFICACIÓN DE LA VALORACIÓN DE LA OBRERA EN FUNCIÓN DE LAS DIMENSIONES DEL DISEÑO DE OBRAS, COMO: DISEÑO DE OBRAS, COMO: DISEÑO DE OBRAS.
- CONCLUSIONES**
- SE RESPONSABILIZA DEL CONTRATISTA COORDINARSE CON LAS INSTANCIAS CORRESPONDIENTES A LA REALIZACIÓN DE LOS TRABAJOS DE: TELEFONÍA, ALICATADO, INSTALACIÓN ELÉCTRICA Y OTROS REQUISITOS DE LOS DISEÑOS DE OBRAS.
 - SE DEBERÁ REALIZAR LA VERIFICACIÓN DE LOS DATOS DE LOS DISEÑOS DE OBRAS, COMO: ALICATADO, ALICATADO, POTABILIDAD, INSTALACIÓN ELÉCTRICA Y TELEFÓNICA, SEGÚN SEA EL CASO.
 - EN CASO DE REQUERIR LA CONTRIBUCIÓN DE MUROS DE CONTENCIÓN PARA MANEJOS EN LAS OBRAS, SE DEBERÁ REALIZAR LA VERIFICACIÓN DE LA VALORACIÓN DE LA OBRERA EN FUNCIÓN DE LAS DIMENSIONES DEL DISEÑO DE OBRAS, COMO: DISEÑO DE OBRAS, COMO: DISEÑO DE OBRAS.
- RECOMENDACIONES**
- SE DEBERÁ REALIZAR LA VERIFICACIÓN DE LOS DATOS DE LOS DISEÑOS DE OBRAS, COMO: ALICATADO, ALICATADO, POTABILIDAD, INSTALACIÓN ELÉCTRICA Y TELEFÓNICA, SEGÚN SEA EL CASO.
 - EN EL PROCESO DE INYECCIÓN DEBEN ENTENDERSE COMPARTIMENTOS DE LA CAVA DE TIERRA VIVA.
 - SE DEBERÁ REALIZAR LA VERIFICACIÓN DE LA VALORACIÓN DE LA OBRERA EN FUNCIÓN DE LAS DIMENSIONES DEL DISEÑO DE OBRAS, COMO: DISEÑO DE OBRAS, COMO: DISEÑO DE OBRAS.
- ANEXOS**
- SE DEBERÁ REALIZAR LA VERIFICACIÓN DE LOS DATOS DE LOS DISEÑOS DE OBRAS, COMO: ALICATADO, ALICATADO, POTABILIDAD, INSTALACIÓN ELÉCTRICA Y TELEFÓNICA, SEGÚN SEA EL CASO.
 - EN EL PROCESO DE INYECCIÓN DEBEN ENTENDERSE COMPARTIMENTOS DE LA CAVA DE TIERRA VIVA.
 - SE DEBERÁ REALIZAR LA VERIFICACIÓN DE LA VALORACIÓN DE LA OBRERA EN FUNCIÓN DE LAS DIMENSIONES DEL DISEÑO DE OBRAS, COMO: DISEÑO DE OBRAS, COMO: DISEÑO DE OBRAS.
- OTROS**
- SE DEBERÁ REALIZAR LA VERIFICACIÓN DE LOS DATOS DE LOS DISEÑOS DE OBRAS, COMO: ALICATADO, ALICATADO, POTABILIDAD, INSTALACIÓN ELÉCTRICA Y TELEFÓNICA, SEGÚN SEA EL CASO.
 - EN EL PROCESO DE INYECCIÓN DEBEN ENTENDERSE COMPARTIMENTOS DE LA CAVA DE TIERRA VIVA.
 - SE DEBERÁ REALIZAR LA VERIFICACIÓN DE LA VALORACIÓN DE LA OBRERA EN FUNCIÓN DE LAS DIMENSIONES DEL DISEÑO DE OBRAS, COMO: DISEÑO DE OBRAS, COMO: DISEÑO DE OBRAS.

NOTAS GENERALES

- [illegible]

DE ACUERDO AL REGLAMENTO DE LA LEY DEL SERVIDOR PÚBLICO DEL ESTADO DE CHIAPAS PUBLICADO EN EL PERIÓDICO OFICIAL NÚMERO 378 DE CHIHUAHUA DE AGOSTO DE 2006 Y REFORMA AL MISMO PERIÓDICO NÚMERO 2859-A-2006 EN EL ARTÍCULO VEINTE CUATRO DE LA LEY DEL SERVIDOR PÚBLICO DEL ESTADO DE CHIAPAS, LOS PROYECTOS ESTARÁN A CARGO DE QUIEN LOS PREPARE, ASÍ COMO DE QUIEN LOS REALICE LA DEMANDA O ENTIDAD A TRAVÉS DE LOS SERVIDORES PÚBLICOS ASIGNADOS PARA TAL EFECTO O CUANDO LO REALIZA UNA PERSONA EXTERNA EN VIRTUD DE UN CONTRATO.

TODA MODIFICACIÓN AL MISMO EN OBRA SERÁ A TRAVÉS DE CESALIAS QUE SE GENERARAN A SOLICITUD DE LA TERCERA PARTE, SIN LA SUPERVISIÓN NI CONTROL DEL JEFE DE LA COMISIÓN DE PROYECTOS SINDICALES Y CUANDO QUEDA EN SU PODER DISCRETIVO EL OTORGAR O NO EL DERECHO DE LOS PROYECTOS SINDICALES.

ESTA VALIDACIÓN TIENE VIGENCIA DE UN AÑO A PARTIR

VALDO

VALIDO

Va. Bo.

ARQ. VIOLETA AURORA GONZÁLEZ GERARDO
Directora de Proyectos

The image shows a close-up of a child's drawing on lined paper. On the left, there are three vertical lines of varying heights, possibly representing a fence or a stylized bird. To the right of these lines is a drawing of a butterfly with its wings spread, showing a pattern of dots and lines. The drawing is done in blue ink or pencil.

SECRETARÍA DE INFRAESTRUCTURA

MTRA. ANAKAREN GÓMEZ ZUART
Secretaría de Infraestructura

ARQ. MARCO ANTONIO CONSTANTINO VERA
Subsecretario de Desarrollo Urbano y Proyectos
TEL. 444 2 10 00 00, 444 2 10 00 01, 444 2 10 00 02

ING. DAVID ALVARADO JIMENEZ

Jefe del Departamento de Cálculo Estructural e Instalaciones

PAVIMENTACIÓN DE LA CALLE 1A. ORIENTE ENTRE AV. 3A. SUR Y AV. 9A. SUR EN

LA CABECERA MUNICIPAL DE LA LIBERTAD (CONSTRUCCIÓN)

LOCALIDAD:	MUNICIPIO:	REGIÓN:
CABECERA MUNICIPAL	LA LIBERTAD, GUAYAS	VIII, MANA

CASESERA MONTEBELLO	LA LIBERTAD, CHIAPAS	XIII MATA
TÍTULO DEL PLANO:		CLAVE DE PLANO:

PAV/4

PAVIMENTACION	FAV4
---------------	------

JUNIO 2006	ESCALA:	ACCIÓN:
------------	---------	---------

JUNIO 2026	1:700	EN METROS
------------	-------	-----------