


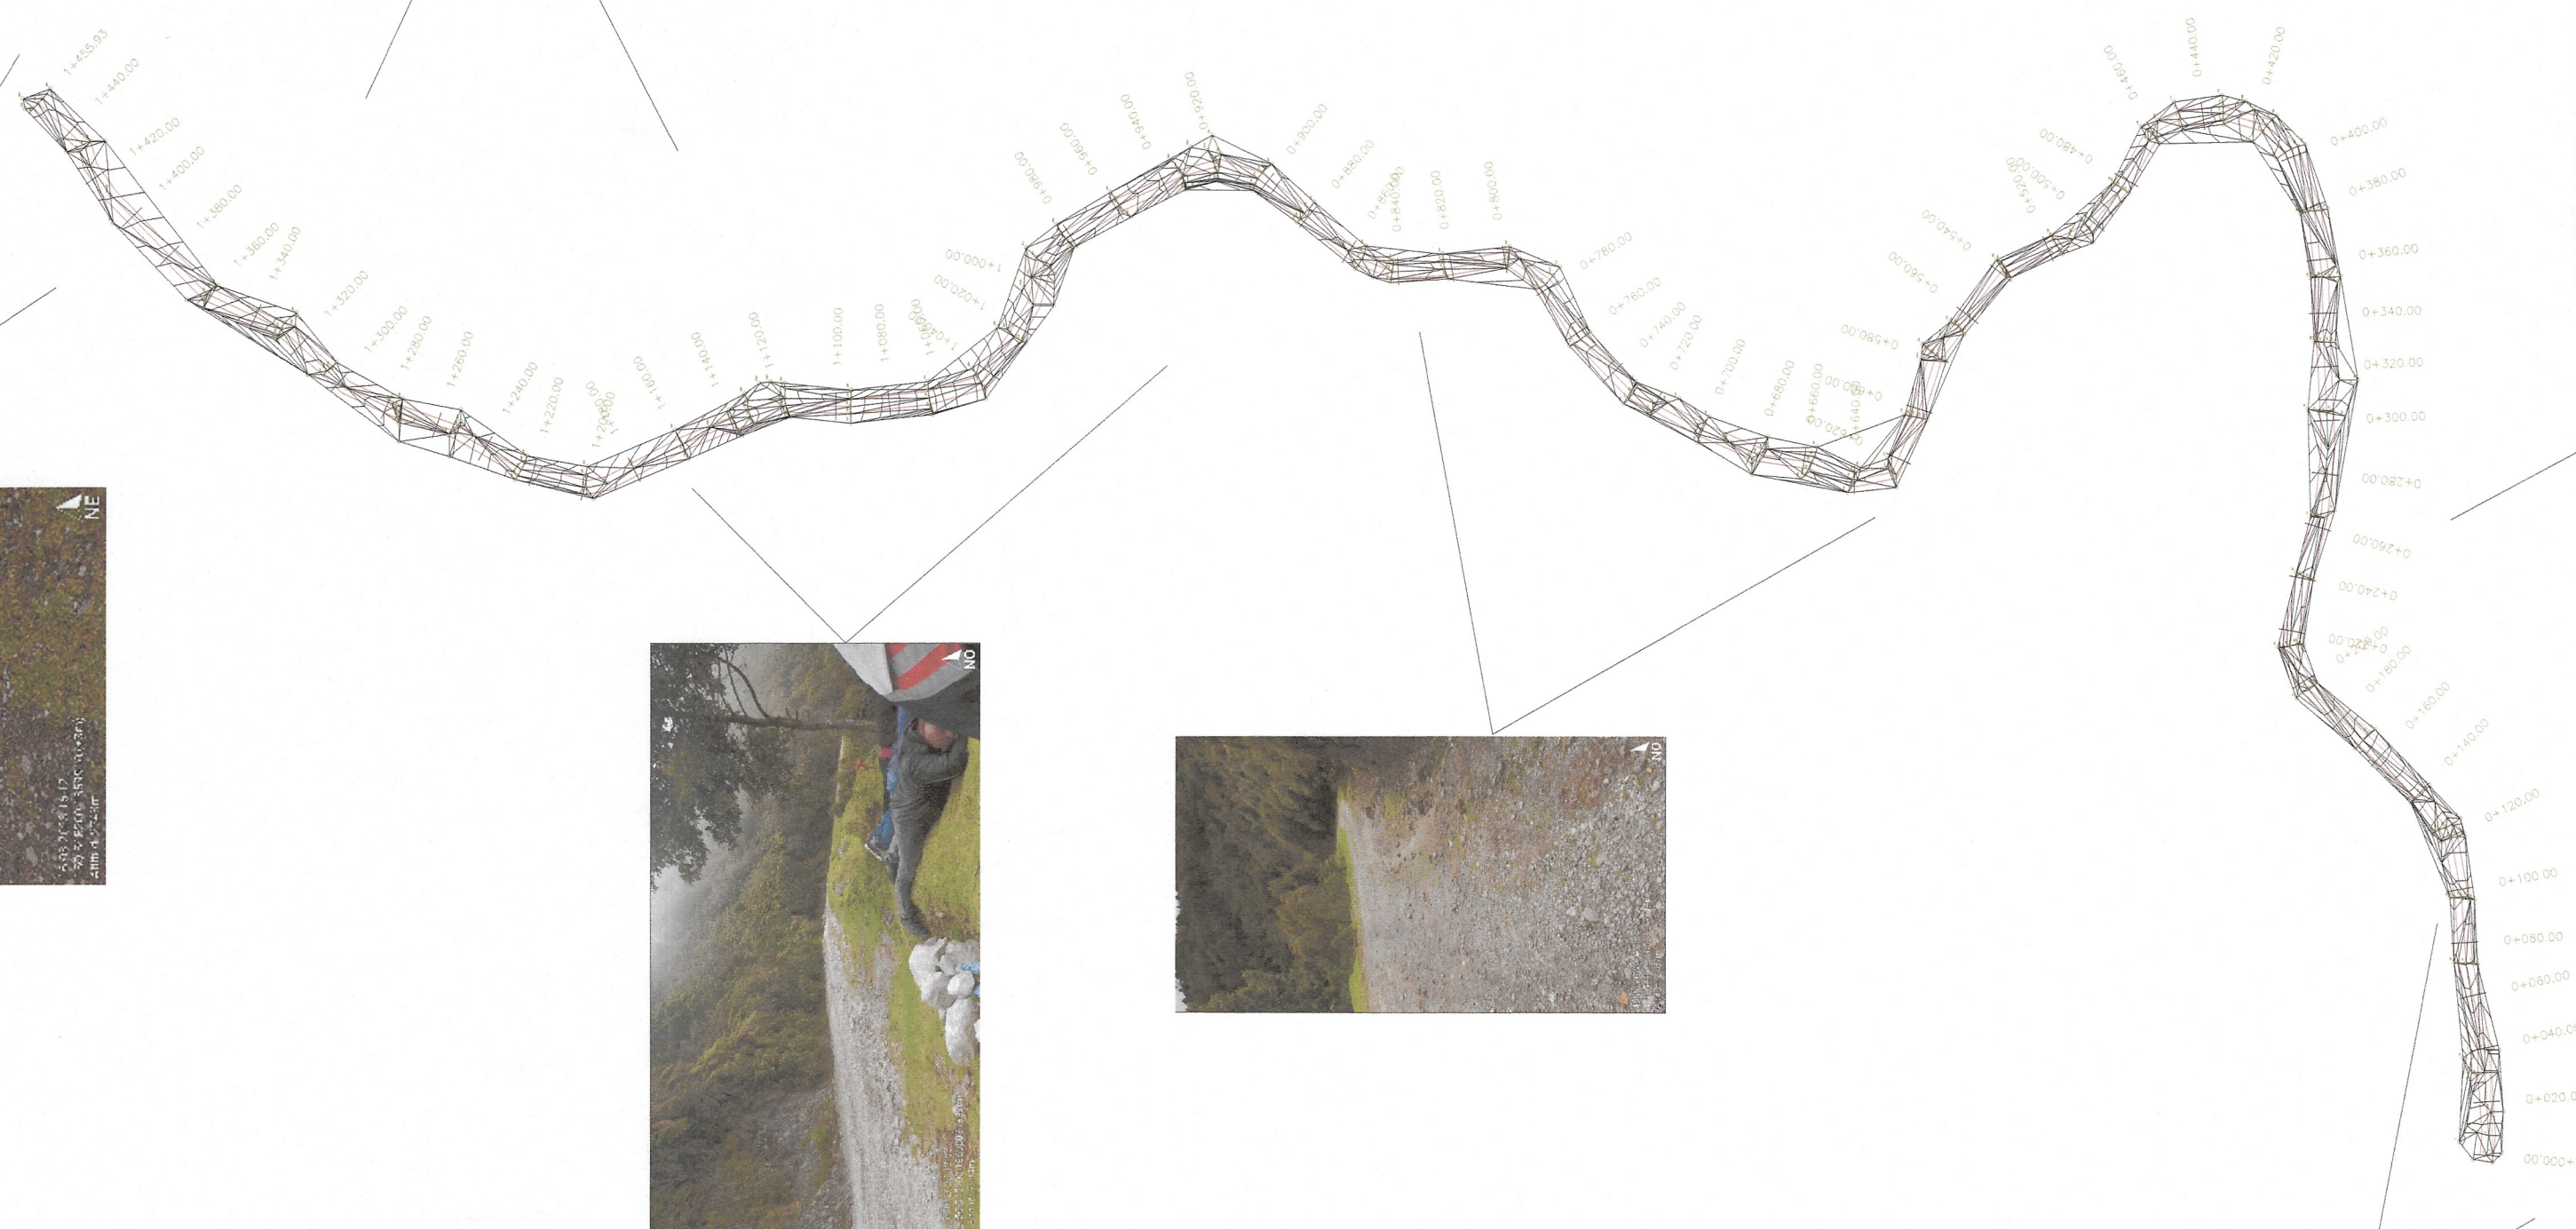

EST	USO	CUADRO DE CONSTRUCCION DE EJE				RUMBO	DISTANCIA	V		COORDENADAS
		EST	USO	EST	USO			EST	USO	

DATOS DE PROYECTO	
GEOMETRÍA	
	VARIABLE
Ancho de Calzada	2.00 %
Bombío Transversal	Regido
Tipos de Pavimento	Regido hacia F.C.=260 kg/m ²
	PAVIMENTO
Espesor de Concreto Hco.	15 cm
Espesor de Base Hco.	20 cm

SIMBOLOGÍA

DE ACUERDO AL REGLAMENTO DE LA LEY DE CARRERA PÚBLICA DEL ESTADO DE CHAMPAS PUBLICADO EN EL PERIÓDICO OFICIAL, NÚMERO 379, DE FECHA 30 DE AGOSTO DE 2006, PUBLICACIÓN NÚMERO 28684-2006 EN EL ARTÍCULO 14 QUE A LA LETRA DICE: LA VALUACIÓN E INSERCIÓN DE LA VIGILANCIA DE LOS PROYECTOS ESTARÁ A CARGO DE QUIEN LO ELABORA, YA SEA EN EL CASO DE QUE LO REALICE LA DEPENDENCIA O ENTIDAD A TRAVÉS DE LOS SERVIDORES PÚBLICOS ASIGNADOS PARA TAL EFECTO O CUANDO LO REALIZA UNA PERSONA EXTERNA EN VIRTUD DE UN CONTRATO. TODA MODIFICACIÓN AL MISMO EN OTRA SERÁ A TRAVÉS DE CÉDULAS DE CAMBIO GENERADAS A SOLICITUD DE LA CONTRATISTA HACIA LA SUPERVISIÓN DANDO EL VOTO DE LA DIRECCIÓN DE PROYECTOS SIEMPRE Y CUANDO CUMPLA CON LAS CONDICIONES CORRESPONDIENTES.

ESTÁ VOTACIÓN TIENE AGRADO Y CONCORDANCIA CON LA ESTRUCTURA



SECRETARÍA DE INFRAESTRUCTURA

ARQ. MARCO ANTONIO CONSTANTINO VERA
Subsecretario de Desarrollo Urbano y Proyectos

ING. DAVID ALVARADO JIMÉNEZ
Departamento de Cálculo Estructural e Instalaciones

PAVIMENTACIÓN DE LA CALLE SAN FORTINO DESDE LA CALLE TIZAPINTERA HASTA LA LOCALIDAD DE PAJATON ALTO TRAMO DEL KM 4090 AL KM 14565 DE LA LOCALIDAD DE PAJATON ALTO DEL MUNICIPIO DE CHAMULA (CONSTRUCCIÓN)	
LOCALIDAD PAJATON ALTO	MUNICIPIO CHAMULA, CHIAPAS
TITULAR DEL PAVIMENTO 	REGISTRO V TS03ST-13E3VAL CLAVE DE PAVIMENTO
ESTADO ACTUAL	
FECHA MAYO 2026	MEDIDA 1:2500
EN METROS	