
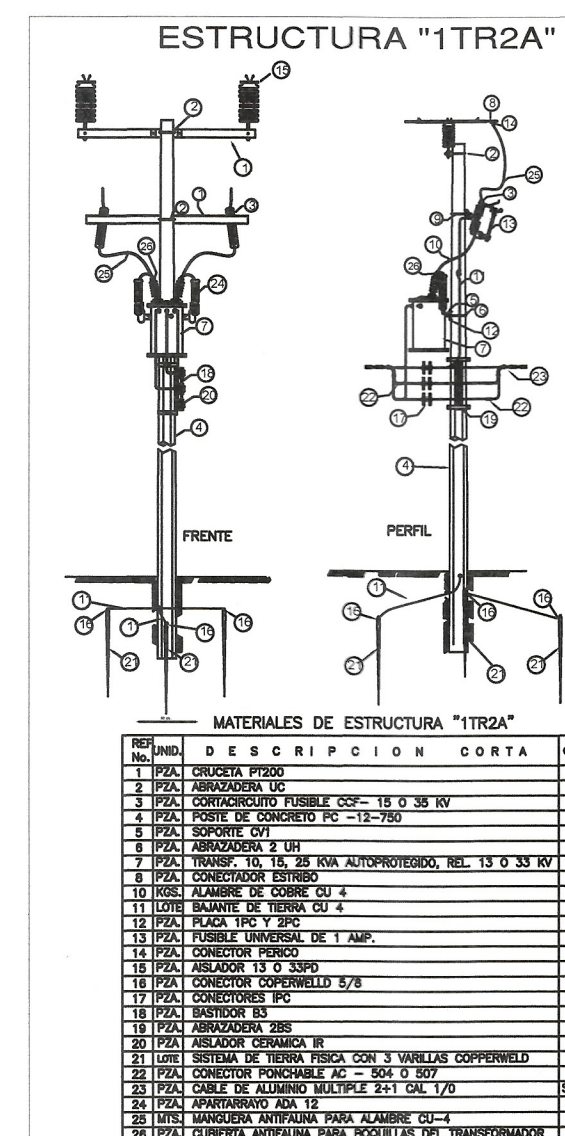
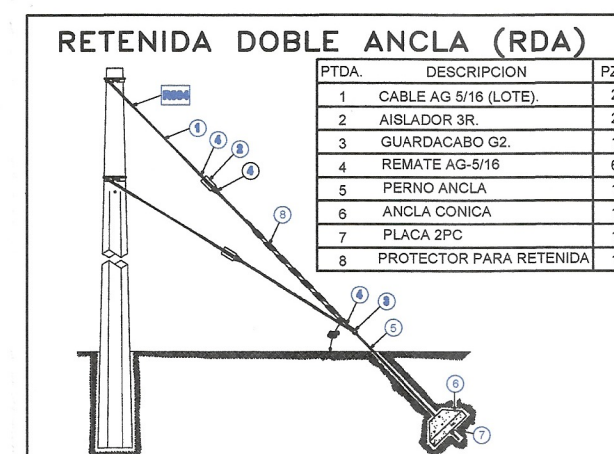
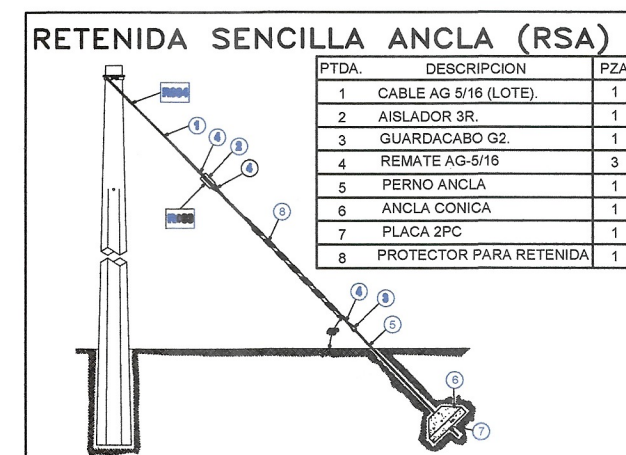
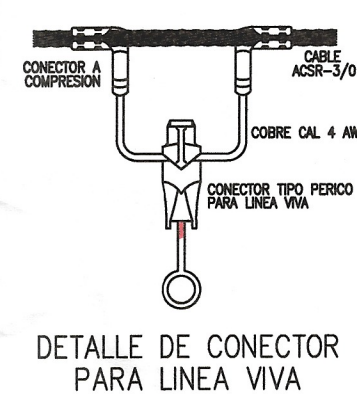
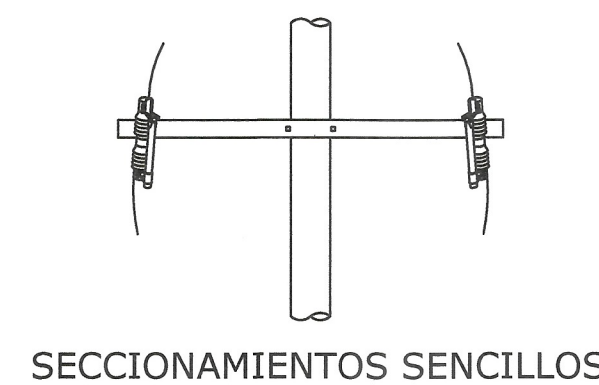
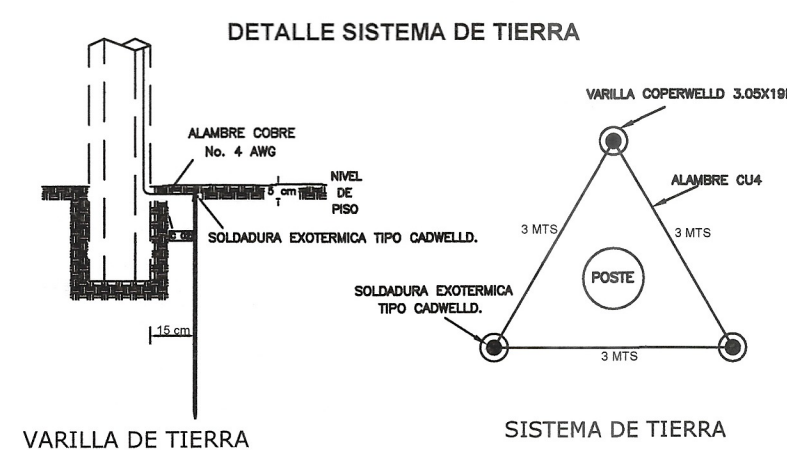
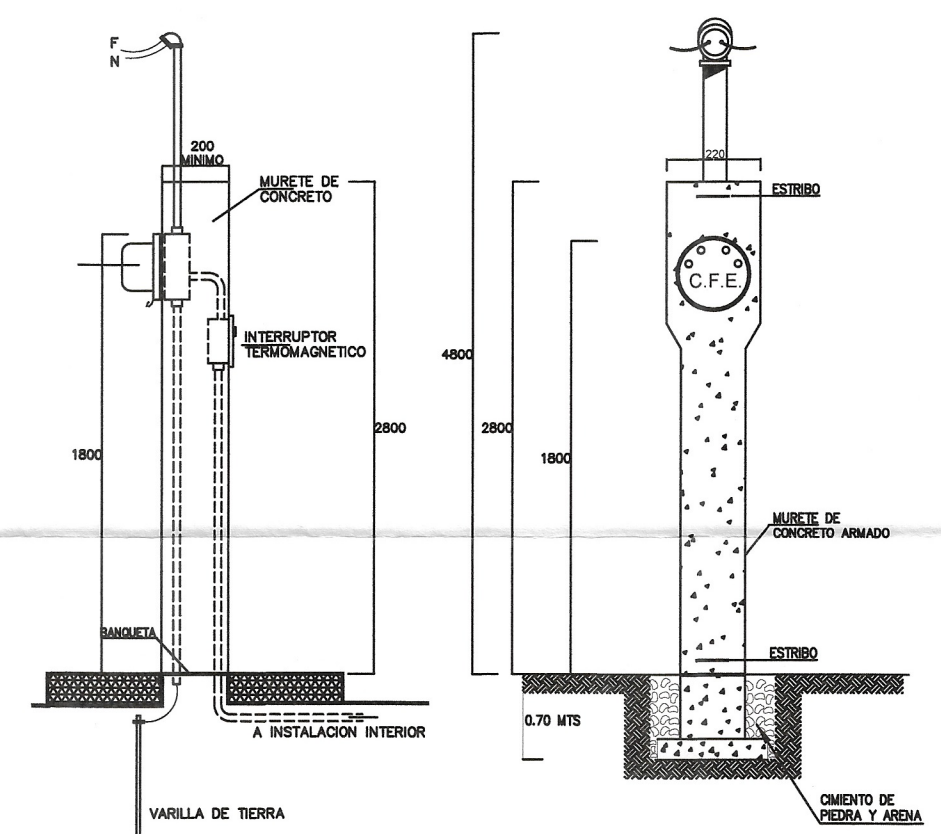
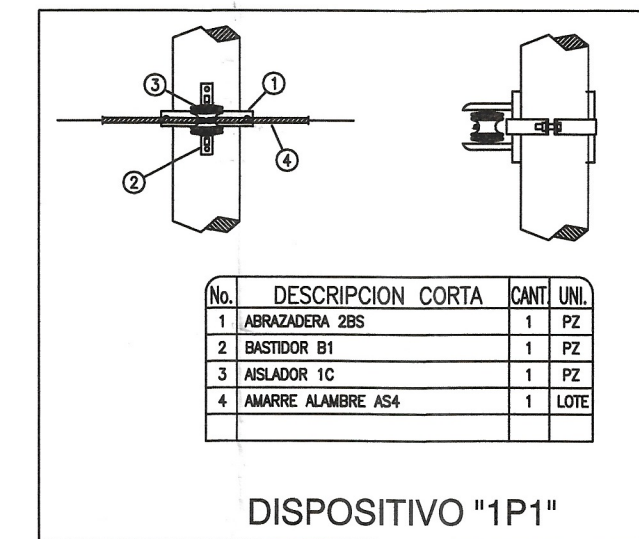
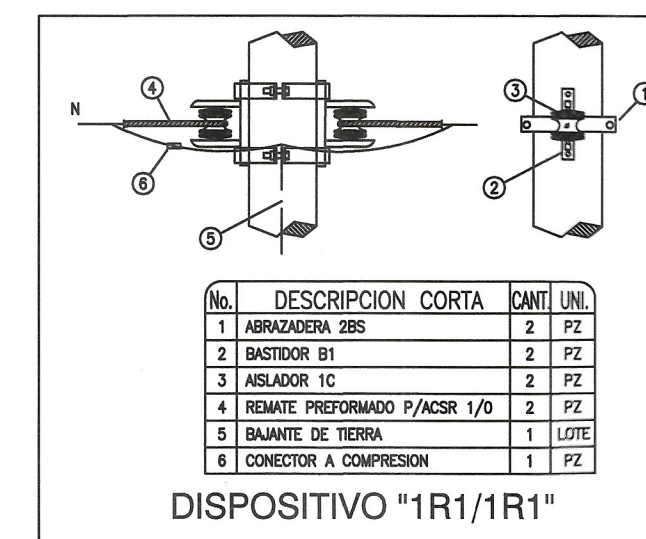
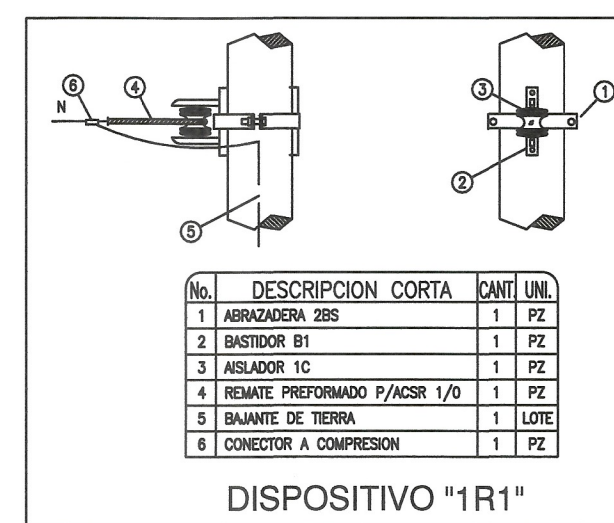
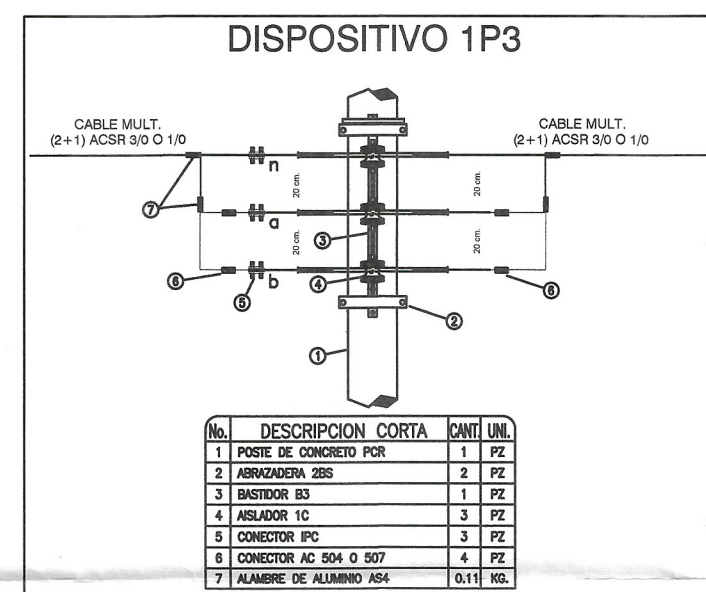
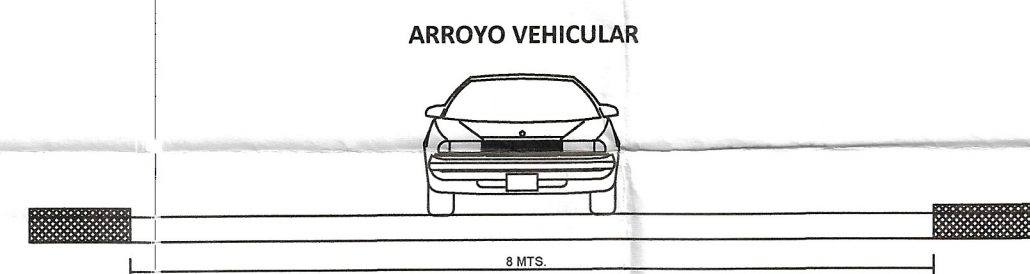
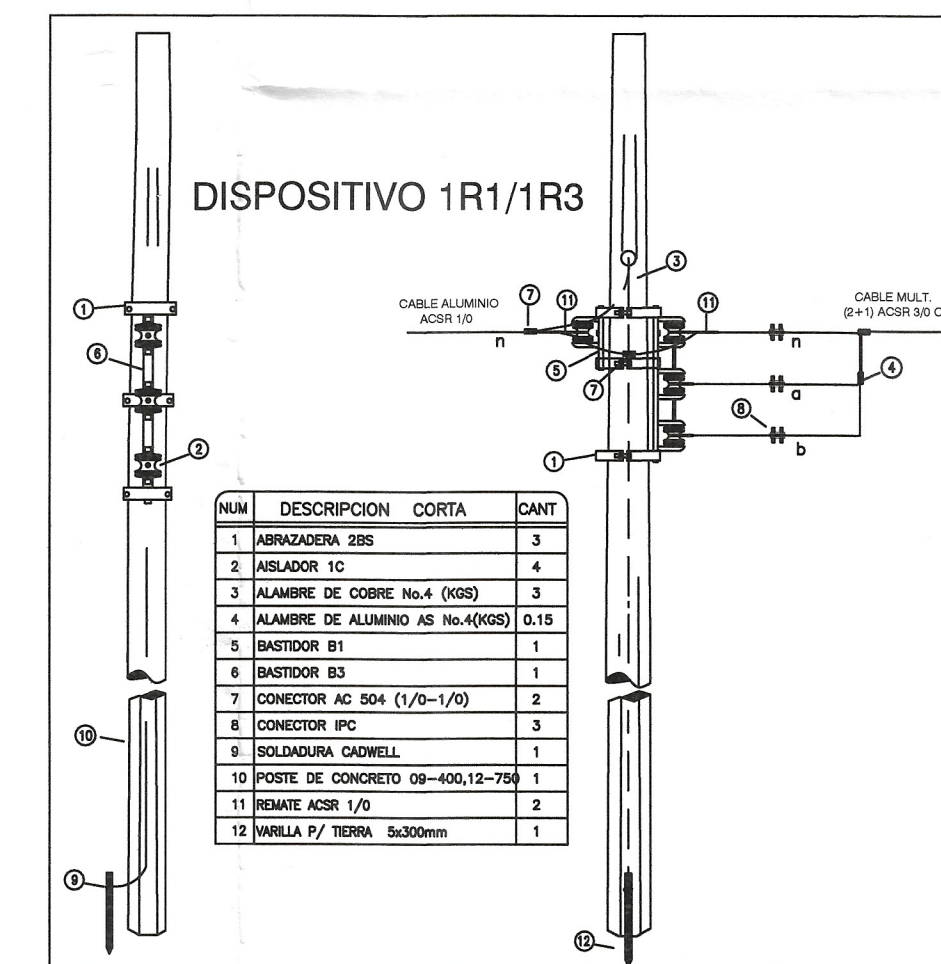
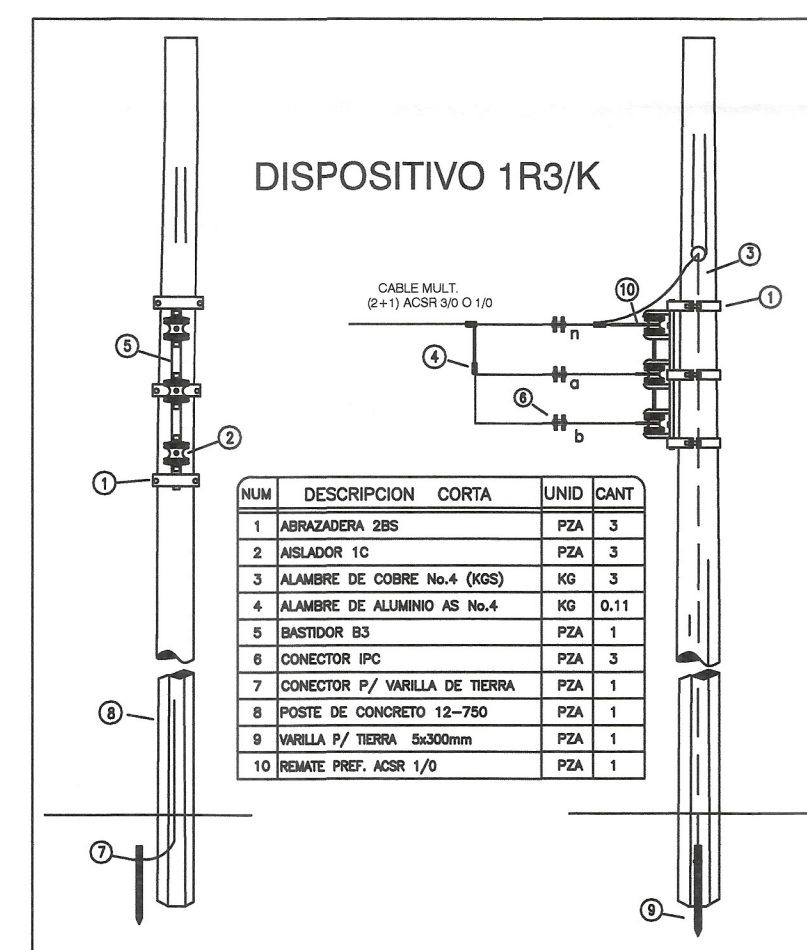
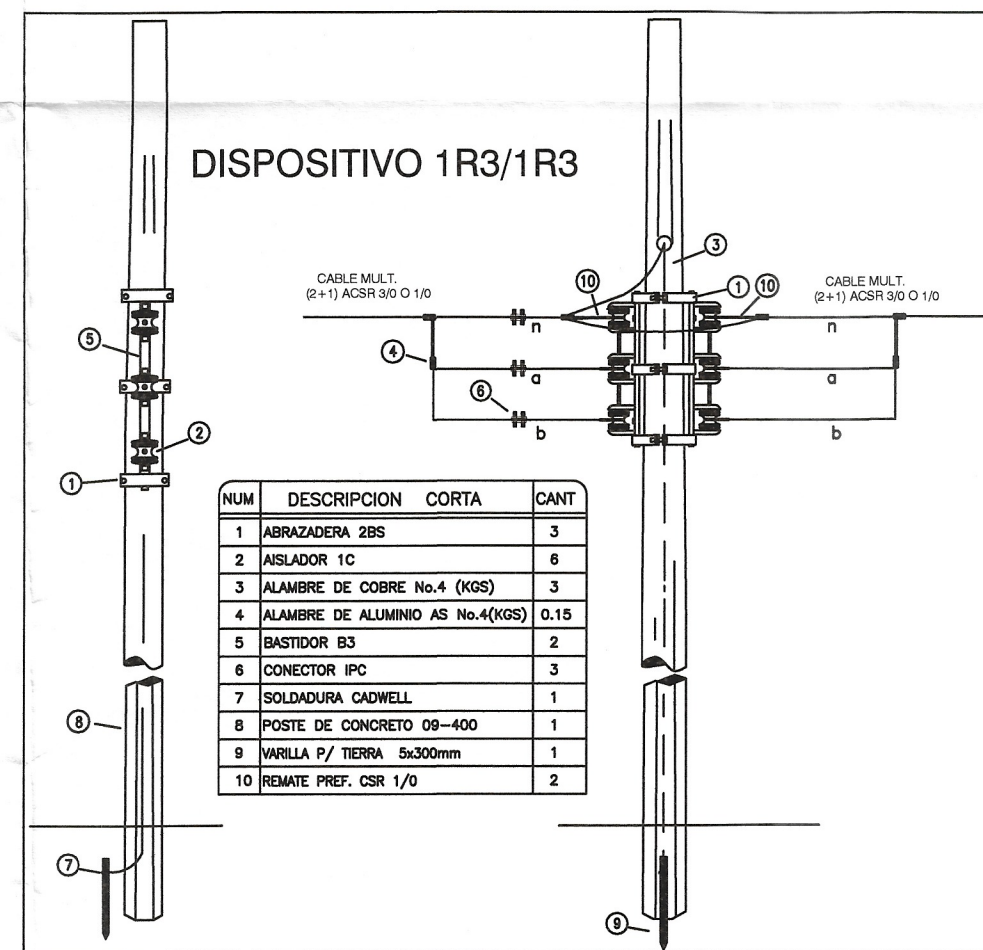
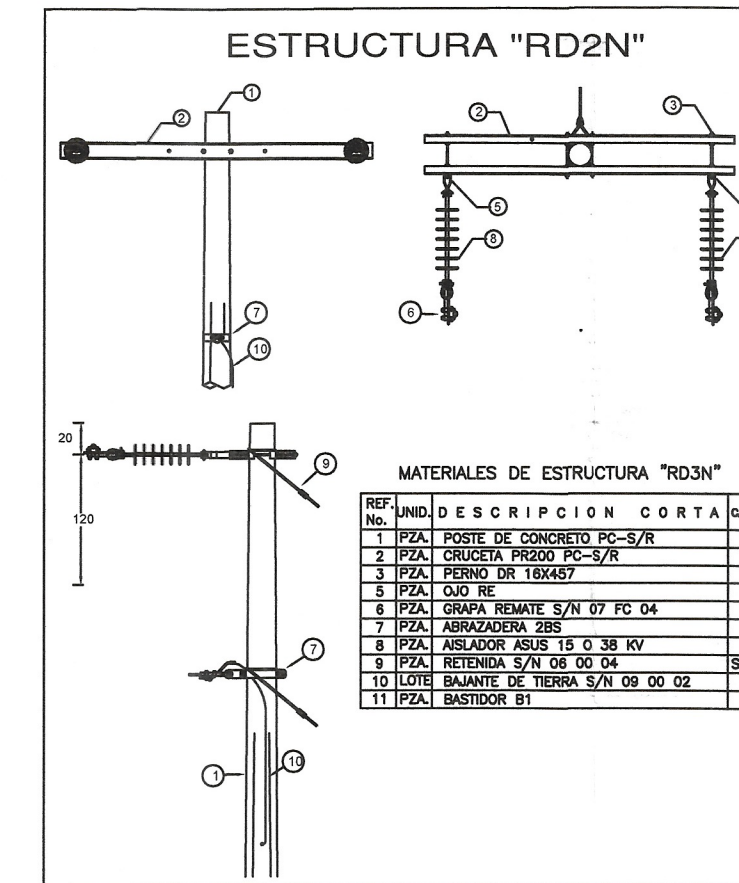
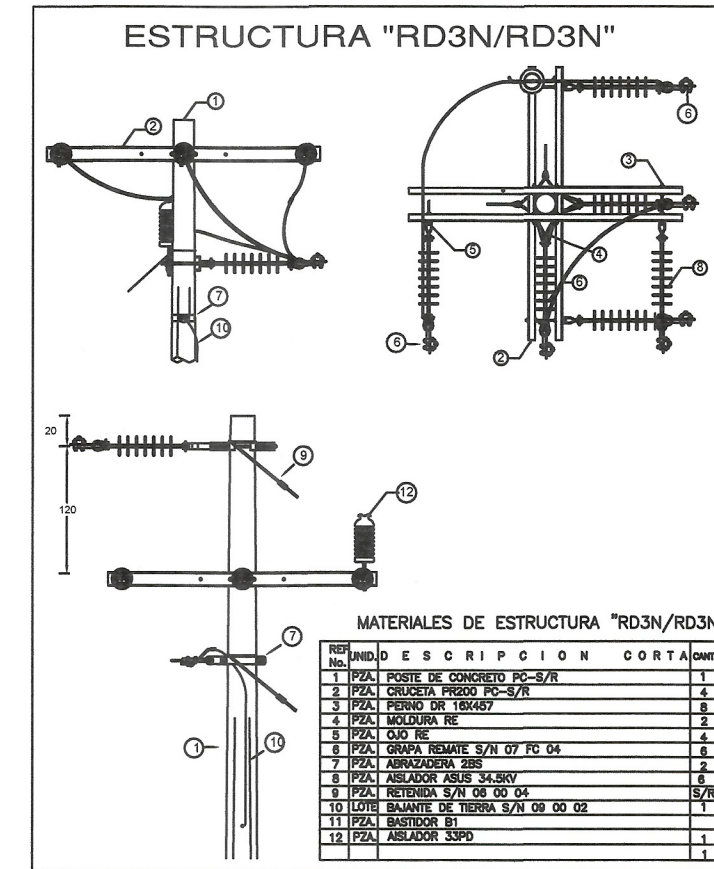


"RED DE DISTRIBUCION DE ENERGIA ELECTRICA EN LA LOCALIDAD YAALCHITOM DEL MUNICIPIO DE CHAMULA, CHIAPAS (AMPLIACION)"

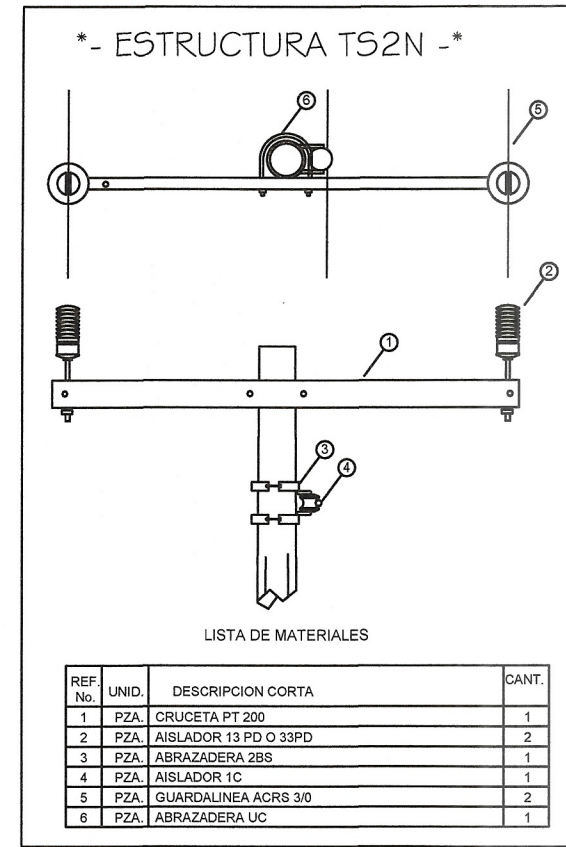

LA COMISION FEDERAL DE ELECTRICIDAD DIVISION SURESTE CERTIFICA HABER REVISADO Y AUTORIZADO EL PRESENTE PROYECTO DE ELECTRIFICACION CON VIGENCIA DE UN AÑO.

A PARTIR DEL _____ DE _____ DE 20__

NOTA: ESTA APROBACION NO ES AUTORIZACION PARA CONSTRUIR, LA OBRA PODRA EJECUTARSE HASTA QUE HAYA SIDO AUTORIZADO EL CONVENIO DE OBRA CORRESPONDIENTE.

DIVISION SURESTE
ZONA DE DISTRIBUCION SAN CRISTOBAL
DEPARTAMENTO DE ELECTRIFICACION RURAL
PLANO DETALLES ELECTROMECANICOS
RED DE DISTRIBUCION DE ENERGIA ELECTRICA EN LA LOCALIDAD YAALCHITOM, MUNICIPIO DE CHAMULA, CHIAPAS (AMPLIACION).
MUNICIPIO: CHAMULA ESTADO: CHIAPAS.

COMISION FEDERAL DE ELECTRICIDAD

REPRESENTANTE TECNICO:
ING. MIGUEL ANGEL CAZAREZ HERNANDEZ
SUPERINTENDENTE DE ZONA SAN CRISTOBAL

APROBO
ING. MIGUEL ANGEL CAZAREZ HERNANDEZ
SUPERINTENDENTE DE ZONA SAN CRISTOBAL

ESCALA:
1 : 2500

FECHA:
OCTUBRE/2025

PLANO:
PROYECTO 3-3

