
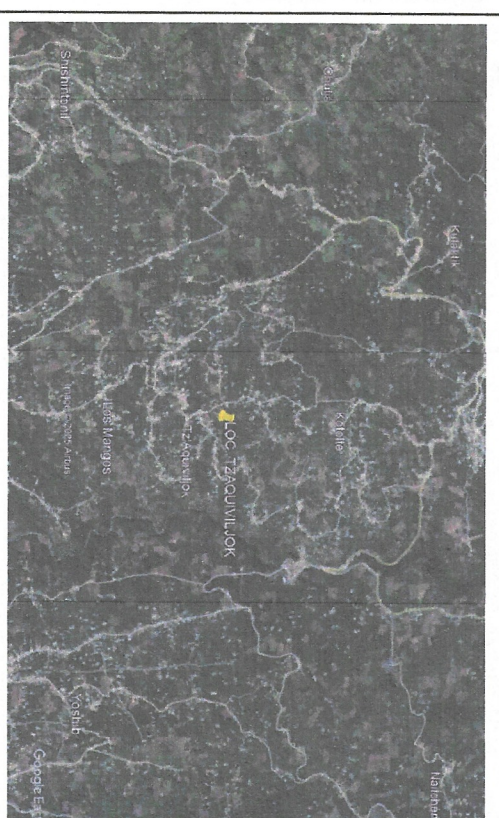
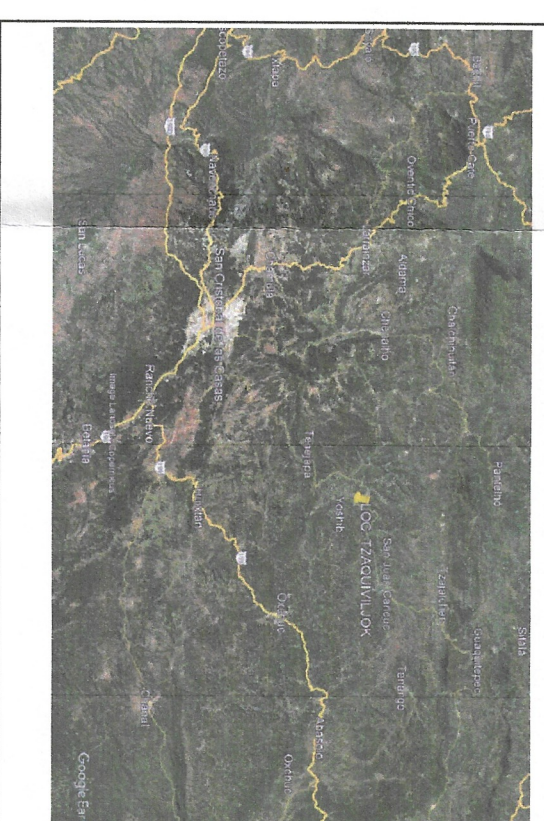


"Red de Distribución de Energía Eléctrica
Ubicado en La Localidad de Tzaquivilok., Municipio de Tenejapa (Ampliación)

- PROYECTO ELECTRICO -
ESCALA 1:2,000

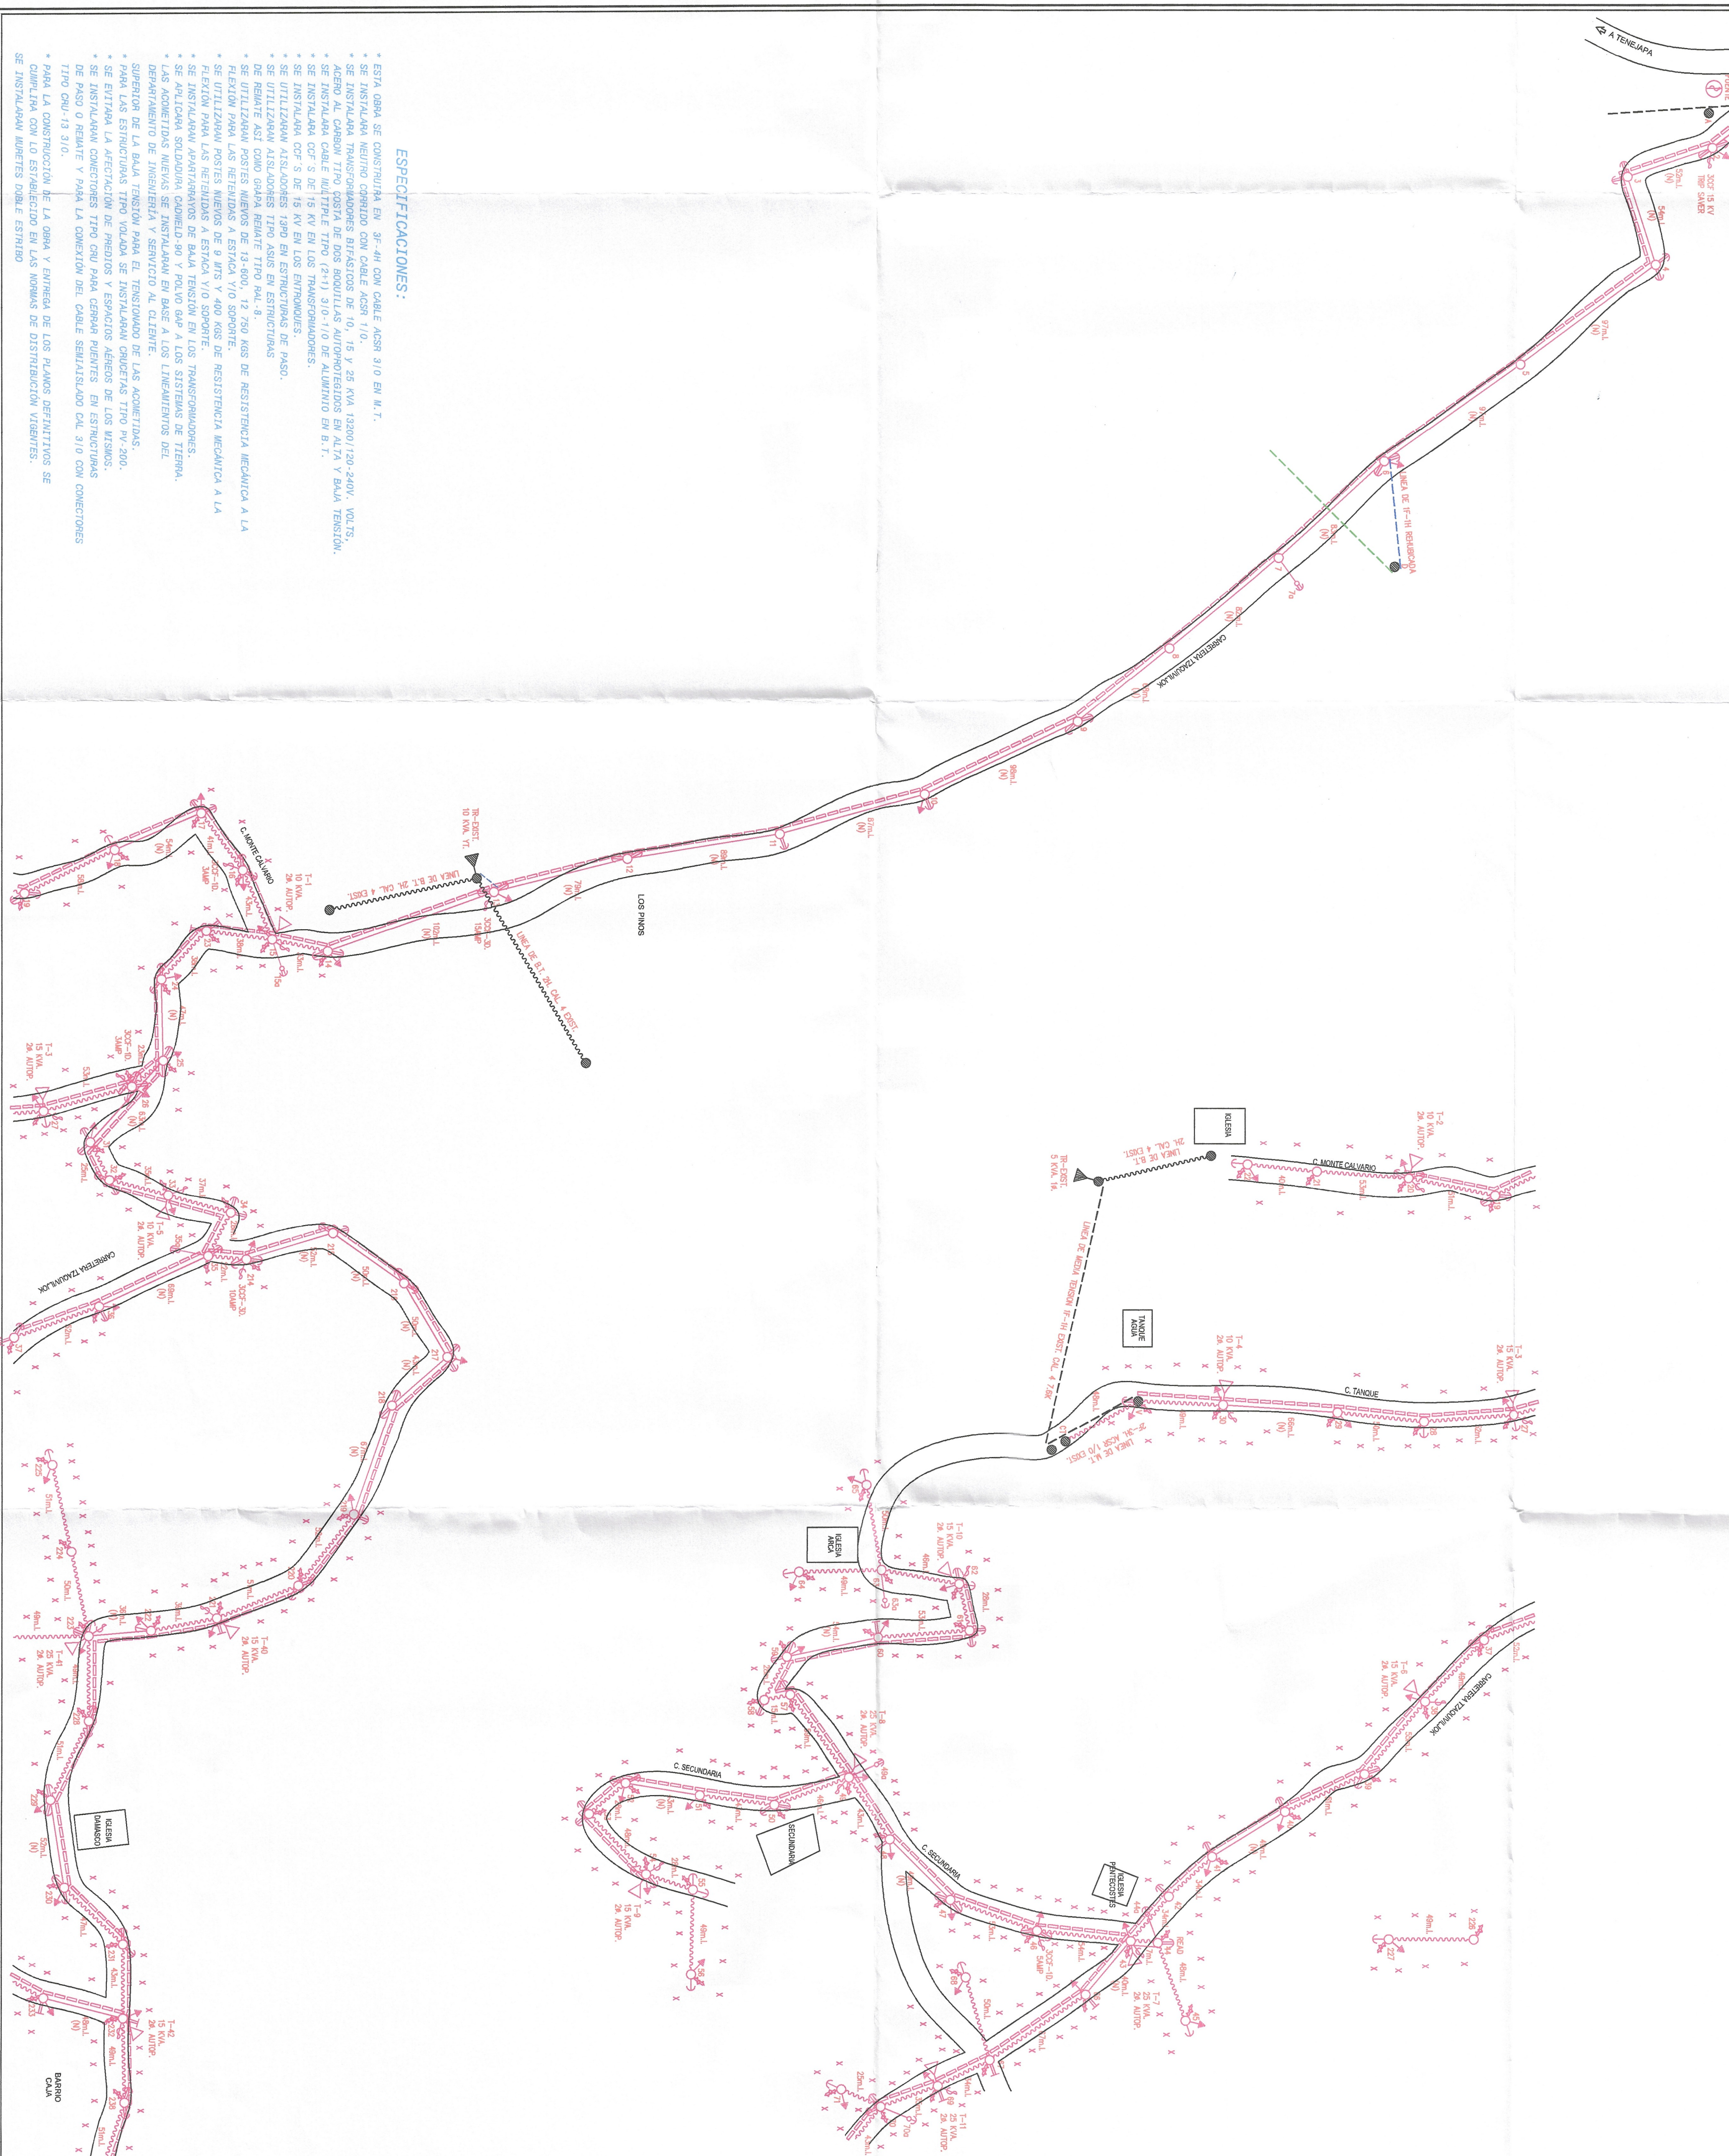

SIMBOLOGIA	
●	POSTE DE CONCRETE EXISTENTE
○	POSTE DE CONCRETE EN PROYECTO
△	TRANSFORMACION AUTORIZADA DE 10, 15 Y 20 M. BA.
△	EN PROYECTO EN RELACION 1:2000/30/30
△	LIMA MEDIA TENSION 3°-4H/ PASE 20, 12/20M. EN PROYECTO
△	LIMA DE BULTON CORDON 10/20 EN PROYECTO
△	LIMA DE BULTON TENSION 3°-4H/ PASE 20, 12/20 EN PROYECTO
△	LIMA DE BULTON TENSION 4H/ PASE 20, 12/20 EN PROYECTO
△	APPROXIMACION PASE 12 KV.
△	APPROXIMACION DE TENSION
△	RETENIDA DE TENSION DE 15KV.
△	RETENIDA DE TENSION DE 10KV.
△	RETENIDA DE TENSION DE 10KV. (GRSA)
△	RETENIDA DE TENSION DE 10KV. (GRSA)
△	RETENIDA DE BUNQUET/ TENSION ANCHA (GRSA)
△	RETENIDA DE BUNQUET/ TENSION ANCHA (GRSA)
△	RETENIDA ESPADA DIBBLE ANCHA (GRSA)
△	RETENIDA ESPADA DIBBLE ANCHA (GRSA)
△	RETENIDA VARIADA POSTE A POSTE (GRSA)
△	APPROXIMACION PASE

RESUMEN DE POSTERIA	
POSTE	16.00 PZAS.
POSTE	284.00 PZAS.
POSTE	28.00 PZAS.
TOTAL	292.00 PZAS.

RESUMEN DE TRANSFORMADOR	
D1 10 KVA, 200. AUTOPROTEGIDO REL. 13/2001/120-240V.	12,00 PZS.
D1 15 KVA, 200. AUTOPROTEGIDO REL. 13/2001/20-240V.	20,00 PZS.
D1 25 KVA, 200. AUTOPROTEGIDO REL. 13/2001/120-240V.	16,00 PZS.
TOTAL	48,00 PZS.

RESUMEN DE CONDUCTOR

LINEA DE MEDIA TENSION 3F-3H ACSR 3/0 = 3+1945,36 kms.

LINEA DE MEDIA TENSION 3F-3H ACSR 3/0 Y NEUTRALE (2+1)
3/0-1/0 = 5+449,41 kms.

LINEA DE MEDIO CORRIENTE ACSR 1/0 = 3+945,36 kms.

LINEA DE BAJA TENSION NEUTRALE (2+1) 3/0-1/0 = 3,313,46 m.L.

Codigo de colores	
Insidiar.	Comentill.
Refinar.	Datos de referencia.
Reocultar.	Existente.

H. AVUNTAMIENTO

ACORDADO EN TENEJAPA, CHAMPOLULTEPEC, GUATEMALA, EL 15 DE ABRIL DEL 2017.

PR. RODRIGO GIM LUNA
Presidencia Municipal
Tenejapa, Champsoltepec

C. ANTONIO LÓPEZ GIL
Dirección de Obras Públicas
Tenejapa, Champsoltepec

ZONA DE DISTRIBUCION SAN CASTORAL DE LAS CASAS
PLANO PROYECTO
 " RED DISTRIBUCIÓN DE ENERGÍA ELÉCTRICA UBICADO EN LA LOCALIDAD DE
 TZAQUILUL, MUNICIPIO DE TENELAPA (AMPLIACIÓN)
 LUGAR: TZAQUILUL, MUNICIPIO DE TENELAPA, CHIAPAS
 ESTADO: CHIAPAS.

CFE DISTRIBUCIÓN

PROTESTO: <i>Escritura</i> EVER GUINEZ NINO Cada. Prol. #8021397	AMOROSO: ANGEL GABRIEL BUSTOS NICHAMANDI Jefe de, de actividades y actividades de inicio.
NO CAUSO IVAN GARCIA HERNANDEZ Jefe de Promoción y Campañas	AMOROSO: ANGEL MIGUEL CAZAREZ HERNANDEZ SUPERINTENDENTE DE ZONA SAN CRISTOBAL
ESCALA: 1: 2,000	CIRCUITO:
FECHA: ABRIL DE 2025	PLANO: 01 DE 09