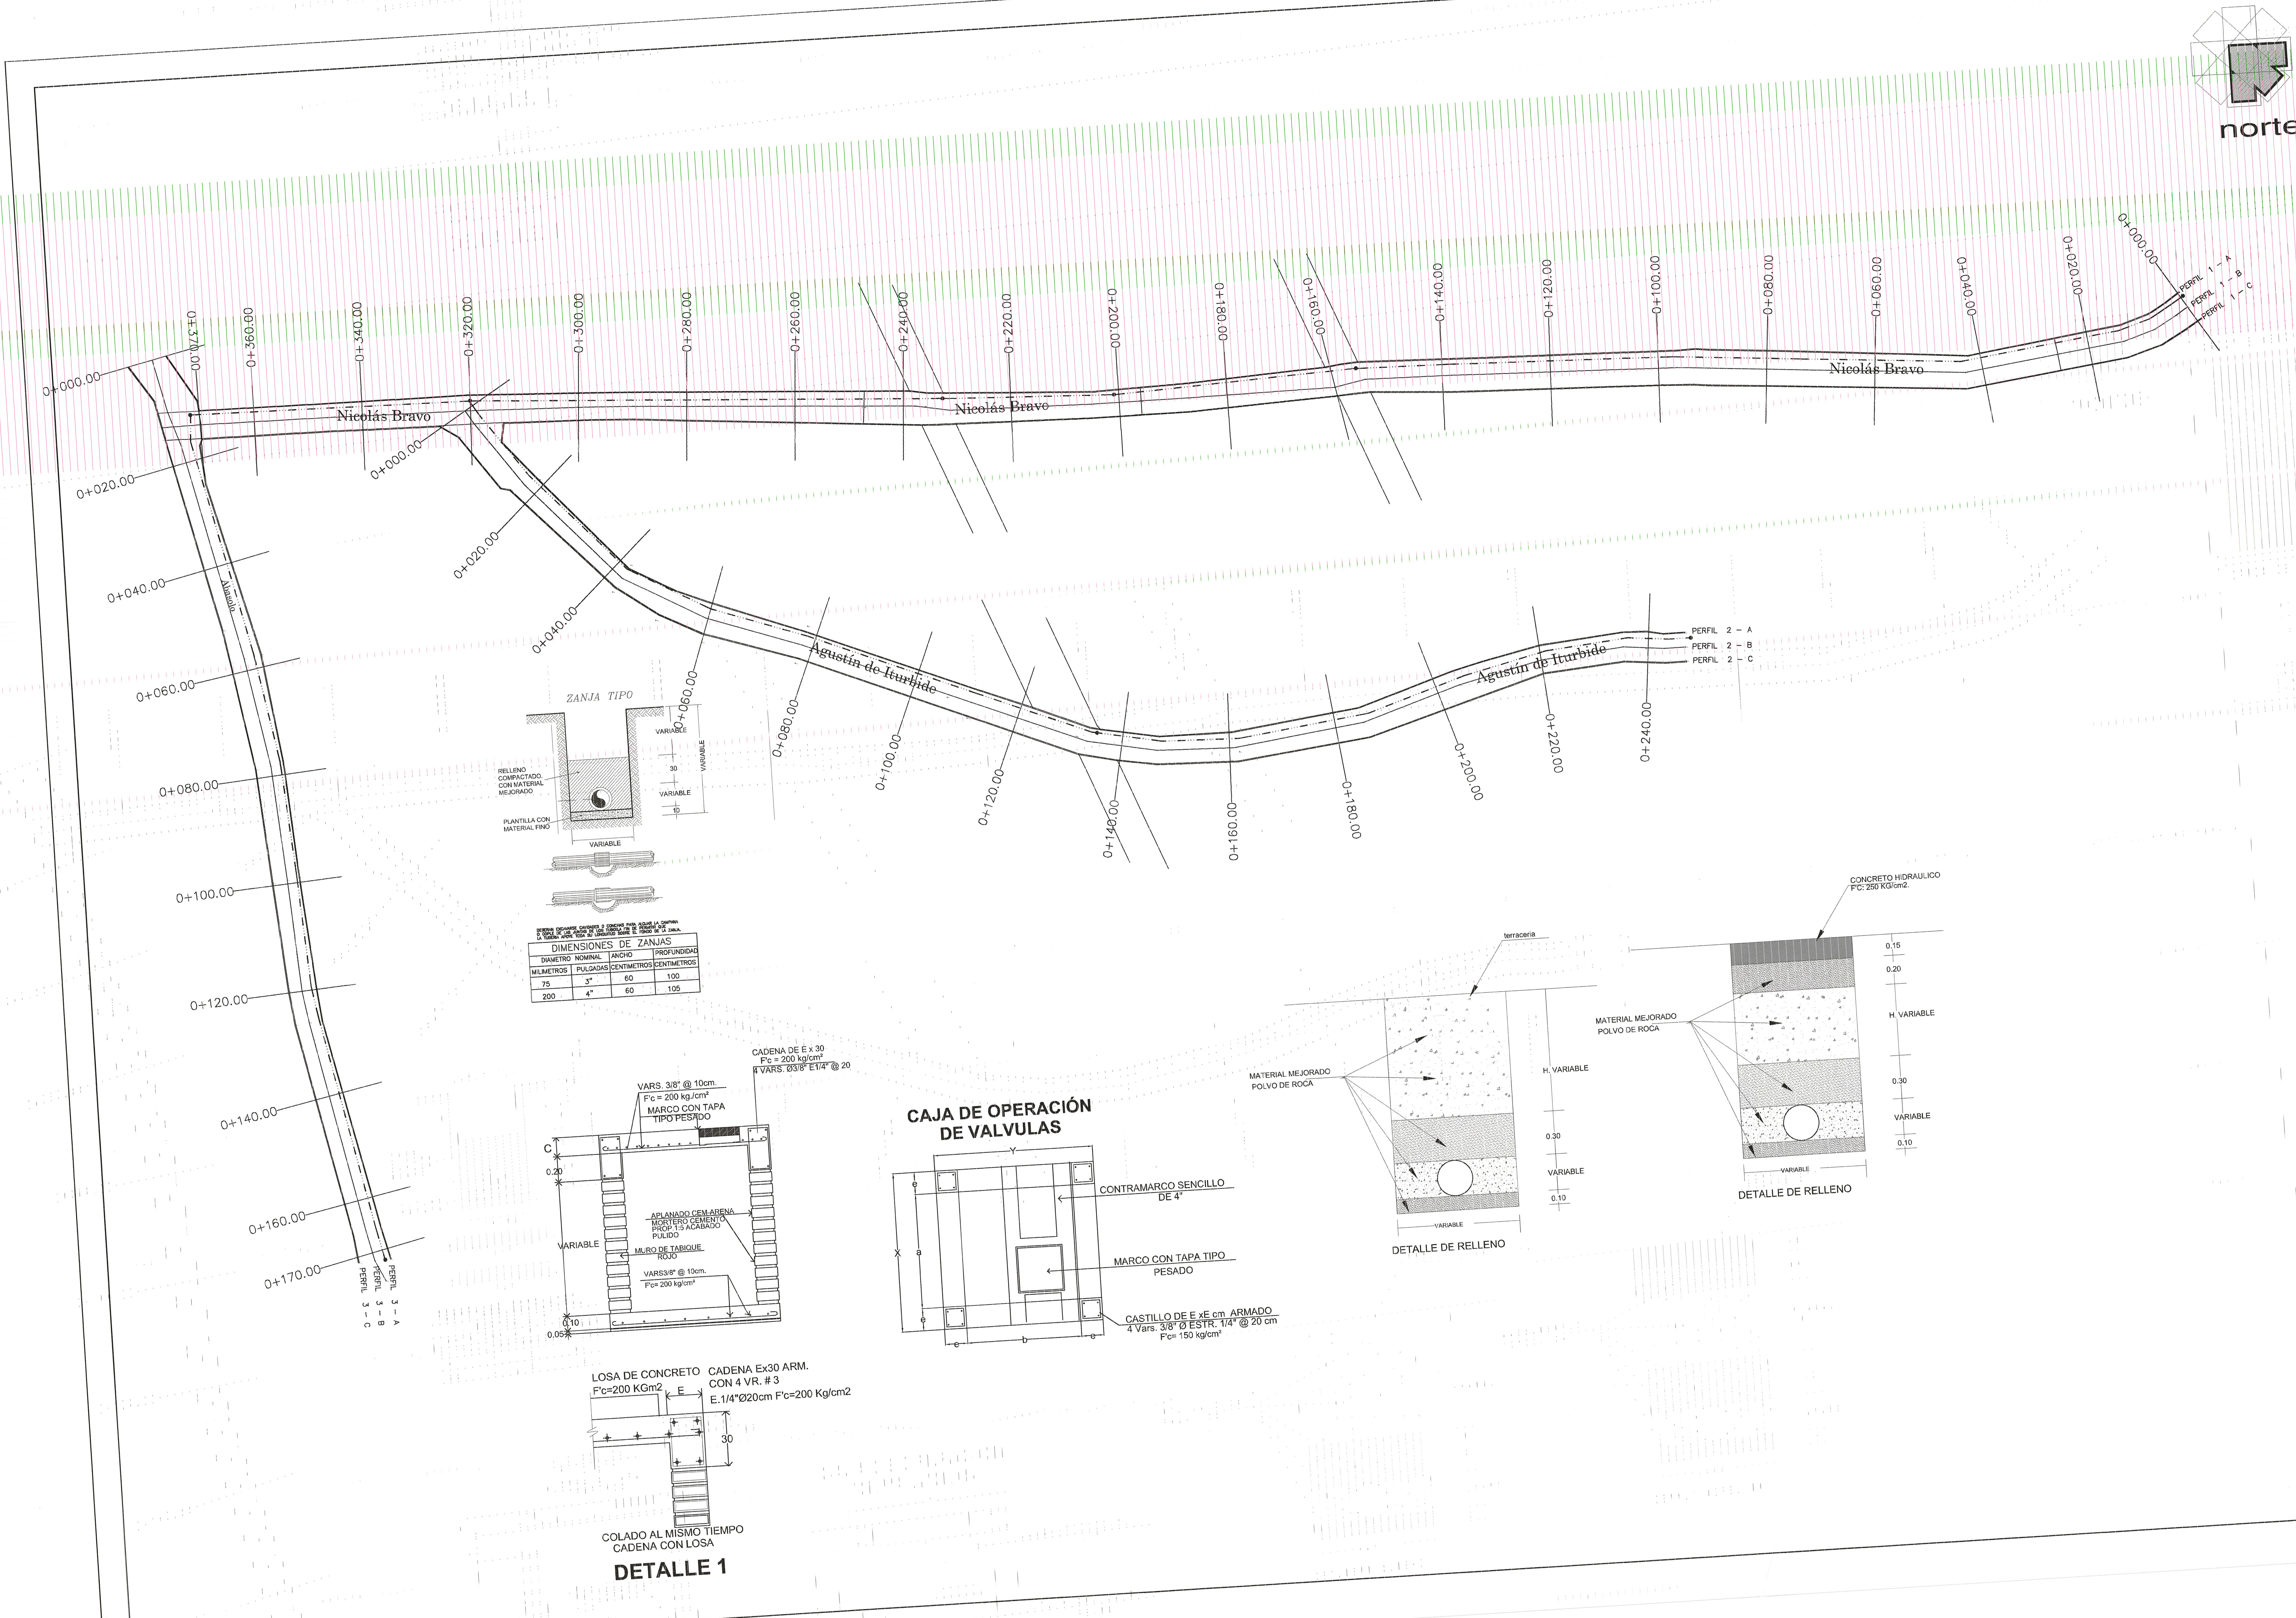

DIMENSIONES DE ZANJAS			
DIAMETRO NOMINAL		ANCHO	PROFUNDIDAD
MILIMETROS	PULGADAS	CENTIMETROS	CENTIMETROS
75	3"	60	100
200	4"	60	105

SECRETARÍA DE INFRAESTRUCTURA
GOBIERNO DE CHIAPAS 2024 – 2030
HUMANISMO QUE TRANSFORMA

CROQUIS DE LOCALIZACIÓN

DATOS DE PROYECTO

GEOMETRIA

Ancho de Calzada	VARIABLE
Bombeo Transversal	2.00 %
Tipo de Pavimento	Rigido Concreto Hco. F'c=250kg/cm2

PAVIMENTO

Espesor de Concreto Hco.	15 cm
Espesor de Base Hca.	20 cm
Espesor de Sub Base Hca.	20 cm
Confinamiento	Guarnición de concreto de 15x20x40 cm en una segunada etapa

SIMBOLOGIA

- TUBERÍA A PROYECTO 3" Ø
- TUBERÍA EXISTENTE DE 3" Ø
- NUMERO DE CRUCERO ③
- LONGITUD DEL TRAMO EN METROS L=27.00
- VALVULA DE SECCIONAMIENTO

DE ACUERDO AL REGLAMENTO DE LA LEY DE OBRA PÚBLICA DEL ESTADO DE CHIAPAS PUBLICADO EN EL PERIÓDICO OFICIAL NUMERO 379, DE FECHA 30 DE AGOSTO DE 2006, PUBLICACIÓN NUMERO 2858-A-2006 EN EL ARTICULO 14 QUE A LETRA DICE: LA VALIDACIÓN Y RESPONSIVA DE LA VIABILIDAD TÉCNICA DE LOS PROYECTOS ESTARÁ A CARGO DE QUIEN LO ELABORA, YA SEA EN EL CASO DE QUE LO REALICE LA DEPENDENCIA O ENTIDAD A TRAVÉS DE LOS SERVIDORES PUBLICO'S ASIGNADOS PARA TAL EFECTO O CUANDO LO REALIZA UNA PERSONA EXTERNA EN VIRTUD DE UN CONTRAATO. TODA MODIFICACIÓN AL MISMO EN OBRA SERÁ A TRAVÉS DE CÉDULAS DE CAMBIO GENERADAS A SOLICITUD DE LA CONTRATISTA HACIA LA SUPERVISIÓN DANDO EL Vo.Bo. DE LA DIRECCIÓN DE PROYECTOS SIEMPRE Y CUANDOCUMPLA CON LA NORMATIVIDAD CORRESPONDIENTE.

ESTA VALIDACIÓN TIENE VIGENCIA DE UN AÑO A PARTIR DEL____ DEL____ DEL 20____

VALIDADO

POR ADMINISTRACIÓN PARA CONSTRUCCIÓN
DIRECCIÓN DE PROYECTOS

ARQ. VIOLETA AURORA GONZALEZ GERARDO
Directora de Proyectos

ING. DAVID ALVARADO JIMÉNEZ
Jefe del Departamento de Cálculo Estructural e Instalaciones

SECRETARÍA DE INFRAESTRUCTURA

MTRA. ANAKAREN GÓMEZ ZUART
Secretaria de Infraestructura
ARQ. MARCO ANTONIO CONSTANTINO VERA
Subsecretario de Desarrollo Urbano y Proyectos
ARQ. VIOLETA AURORA GONZALEZ GERARDO
Directora de Proyectos
ING. DAVID ALVARADO JIMÉNEZ
Jefe del Departamento de Cálculo Estructural e Instalaciones

NOMBRE DEL PROYECTO: PAVIMENTACIÓN DE CALLES EN LA CABECERA MUNICIPAL DE CHIAPILLA; CONSTRUCCION DE LA PAVIMENTACIÓN DE LA AVENIDA NICOLÁS BRAVO ENTRE CALLE MIGUEL HIDALGO Y CALLE ABASOLO, CALLE ABASOLO ENTRE AVENIDA NICOLÁS BRAVO Y CALLE VENUSTIANO CARRANZA Y AVENIDA AGUSTÍN ITURBIDE ENTRE AVENIDA NICOLÁS BRAVO Y CALLE MIGUEL HIDALGO EN LA CABECERA MUNICIPAL DE CHIAPILLA

LOCALIDAD: CHIAPILLA	MUNICIPIO: CHIAPILLA, CHIAPAS	REGIÓN: IV DE LOS LLANOS
TITULO DEL PLANO: RED HIDRÁULICA		CLAVE DE PLANO: IPAV1
FECHA: JUNIO 2026	ESCALA: 1:750	ACOTACIÓN: EN METROS