


DETALLE DE DENTELLÓN EN PAVIMENTO

ESCALA : S/E

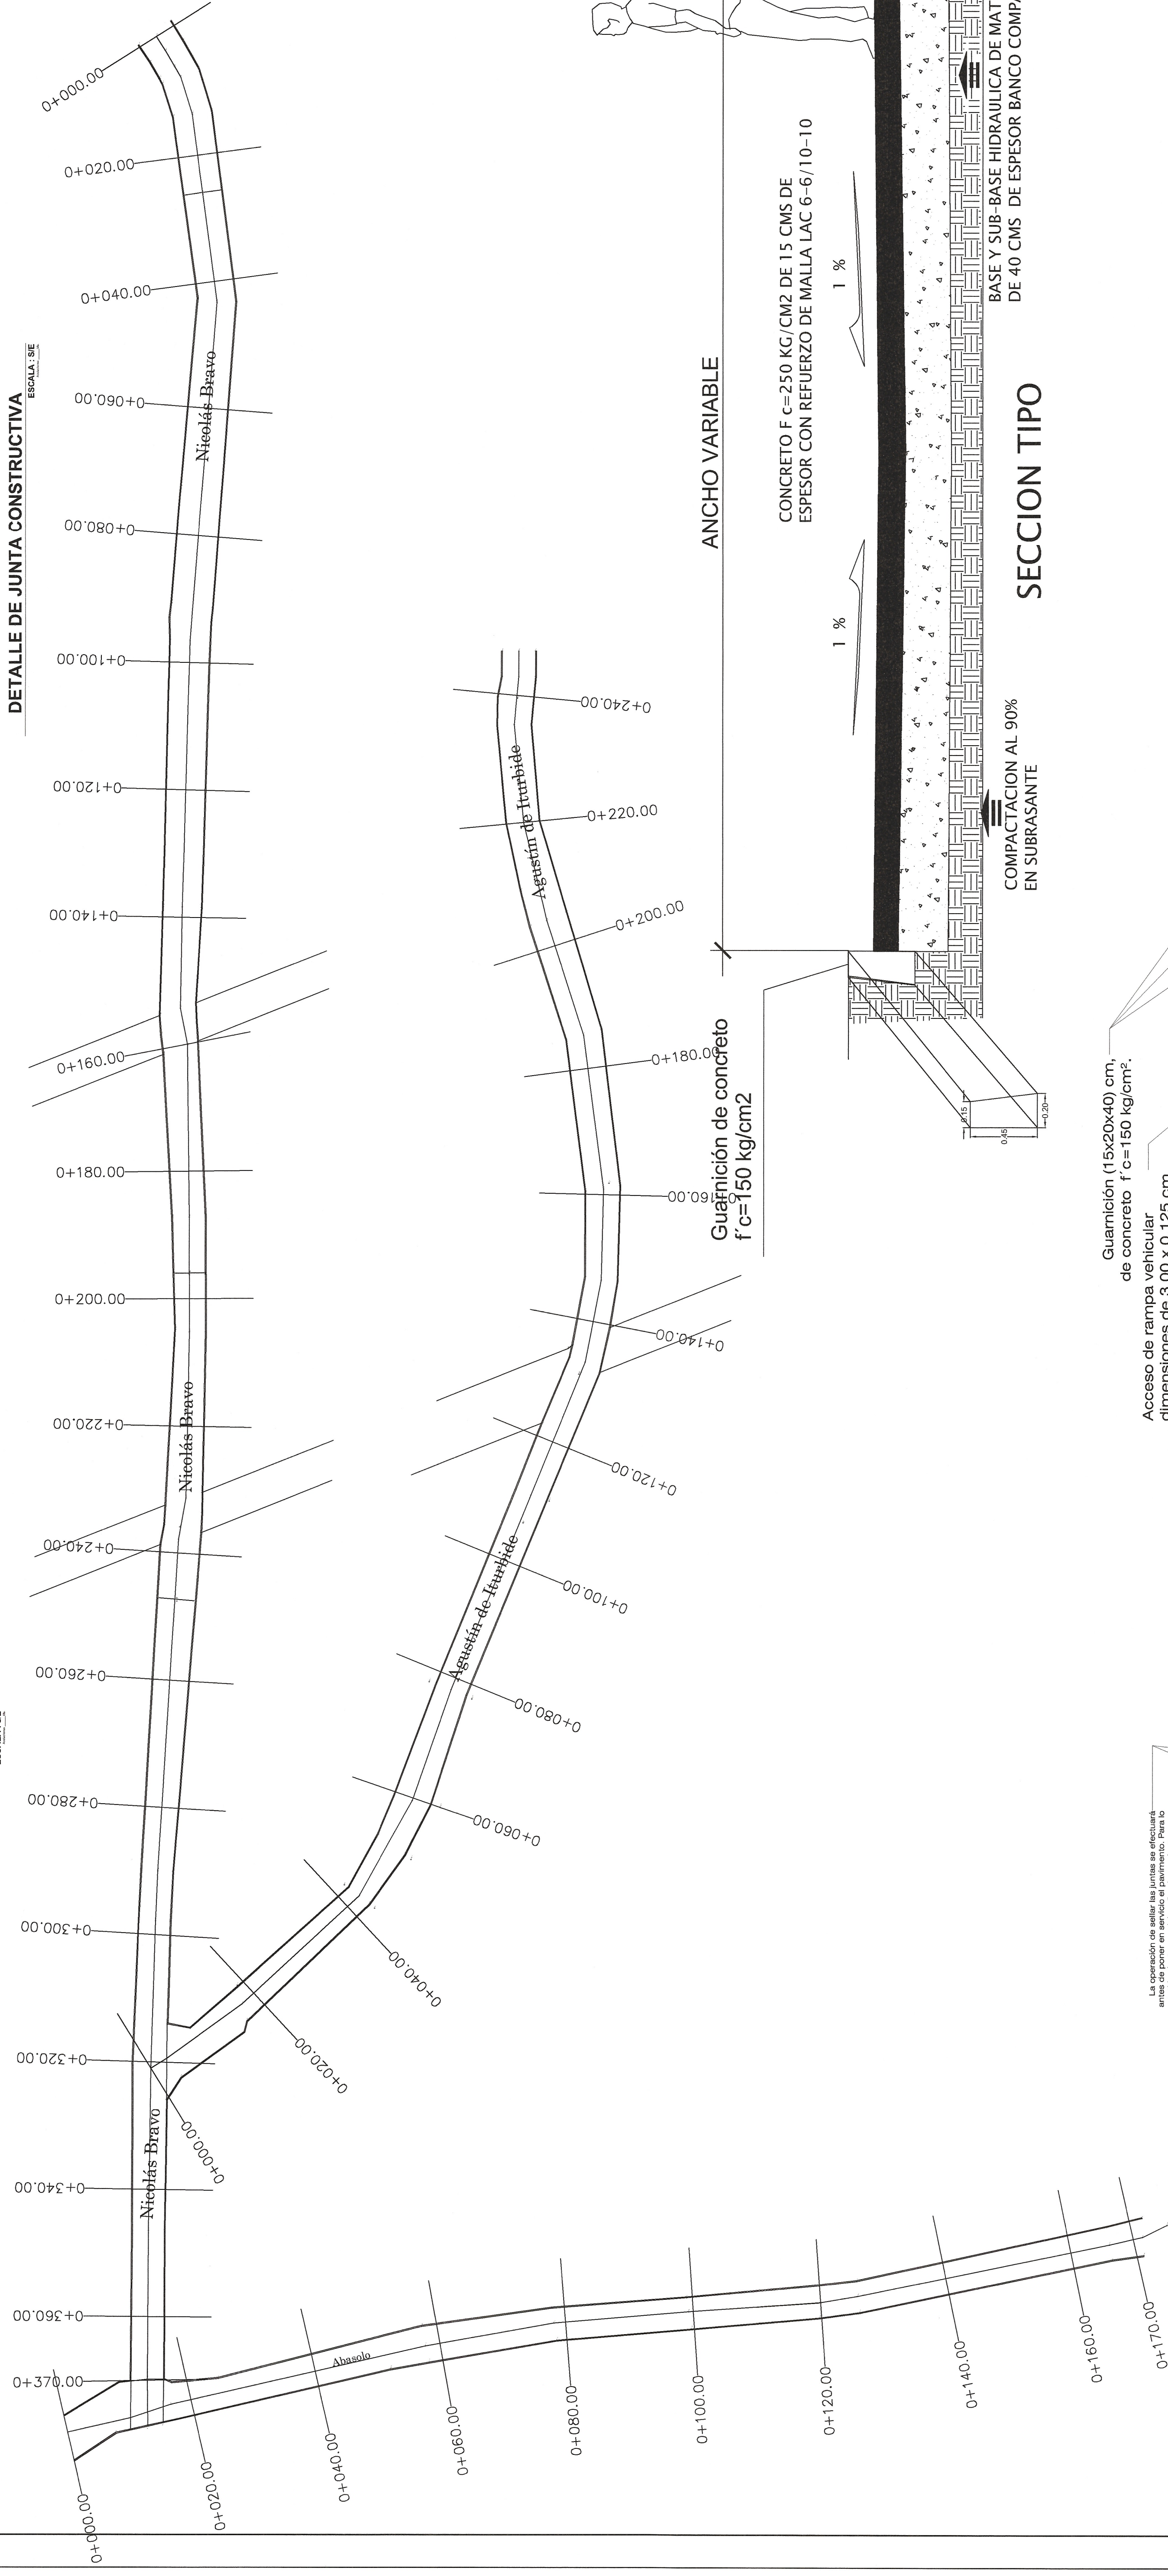

norte



PERSPECTIVA

DETALLE DEL RAYADO DE PAVIMENTO

DETAILS


DE "ALTE" TIPO DE RAMPA VEHICULAR.



**SECRETARÍA
DE INFRAESTRUCTURA**

GOBIERNO DE CHIAPAS
2024 - 2030

CROQUIS DE LOCALIZACIÓN

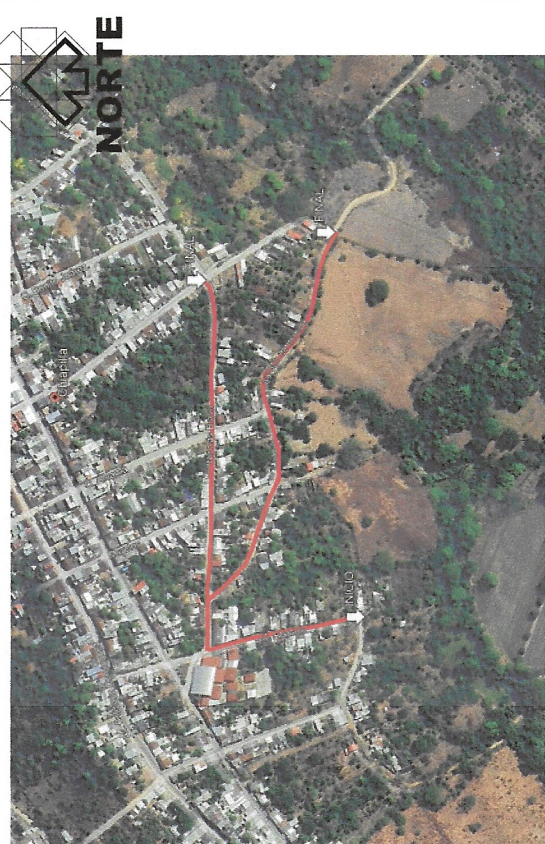

DATOS DE PROYECTO

GEOMETRIA

Ancho de Calzada

Bombeo Transversal — 2.00 %

Rígido
Concreto Hco. $F_c = 250 \text{ kg/cm}^2$

PAVIMENTO

— 15 cm

espesor de Base Hca.	20 cm
espesor de Sub Base Hca.	20 cm
Confinamiento	Guarnición de concreto de 15x20x40 cm

ESPECIFICACIONES

[illegible]