


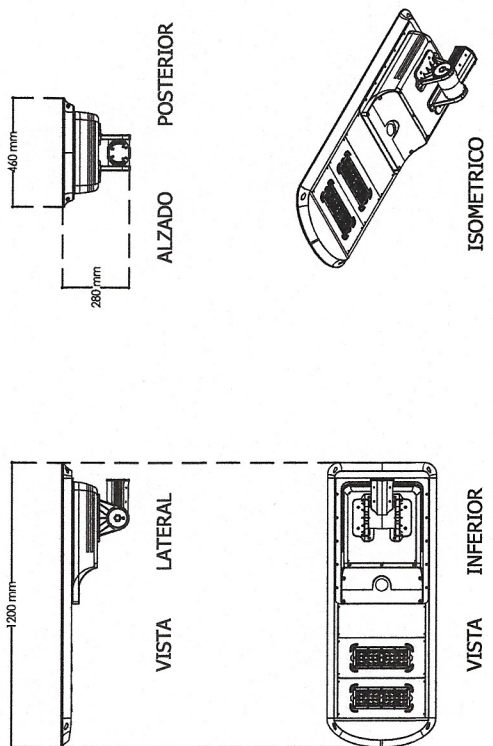


	Nº DE LUMINARIAS	7.0m	31	31	BASES
	ALTURA POSTE(m)				
	LUMINARIAS				
	POSTES				

[illegible]

NOTA: EL CONTRATISTA ESTÁ OBLIGADO A SOLICITAR AL PROVEEDOR DE LUMINARIAS LA PÓLIZA DE GARANTÍA QUE AVALE 5 AÑOS DE FUNCIONAMIENTO.

NOTA: EL CONTRATISTA ESTÁ OBLIGADO A SOLICITAR AL PROVEEDOR DE MATERIALES LA PÓLIZA DE GARANTÍA QUE AVALE 5 AÑOS DE FUNCIONAMIENTO.

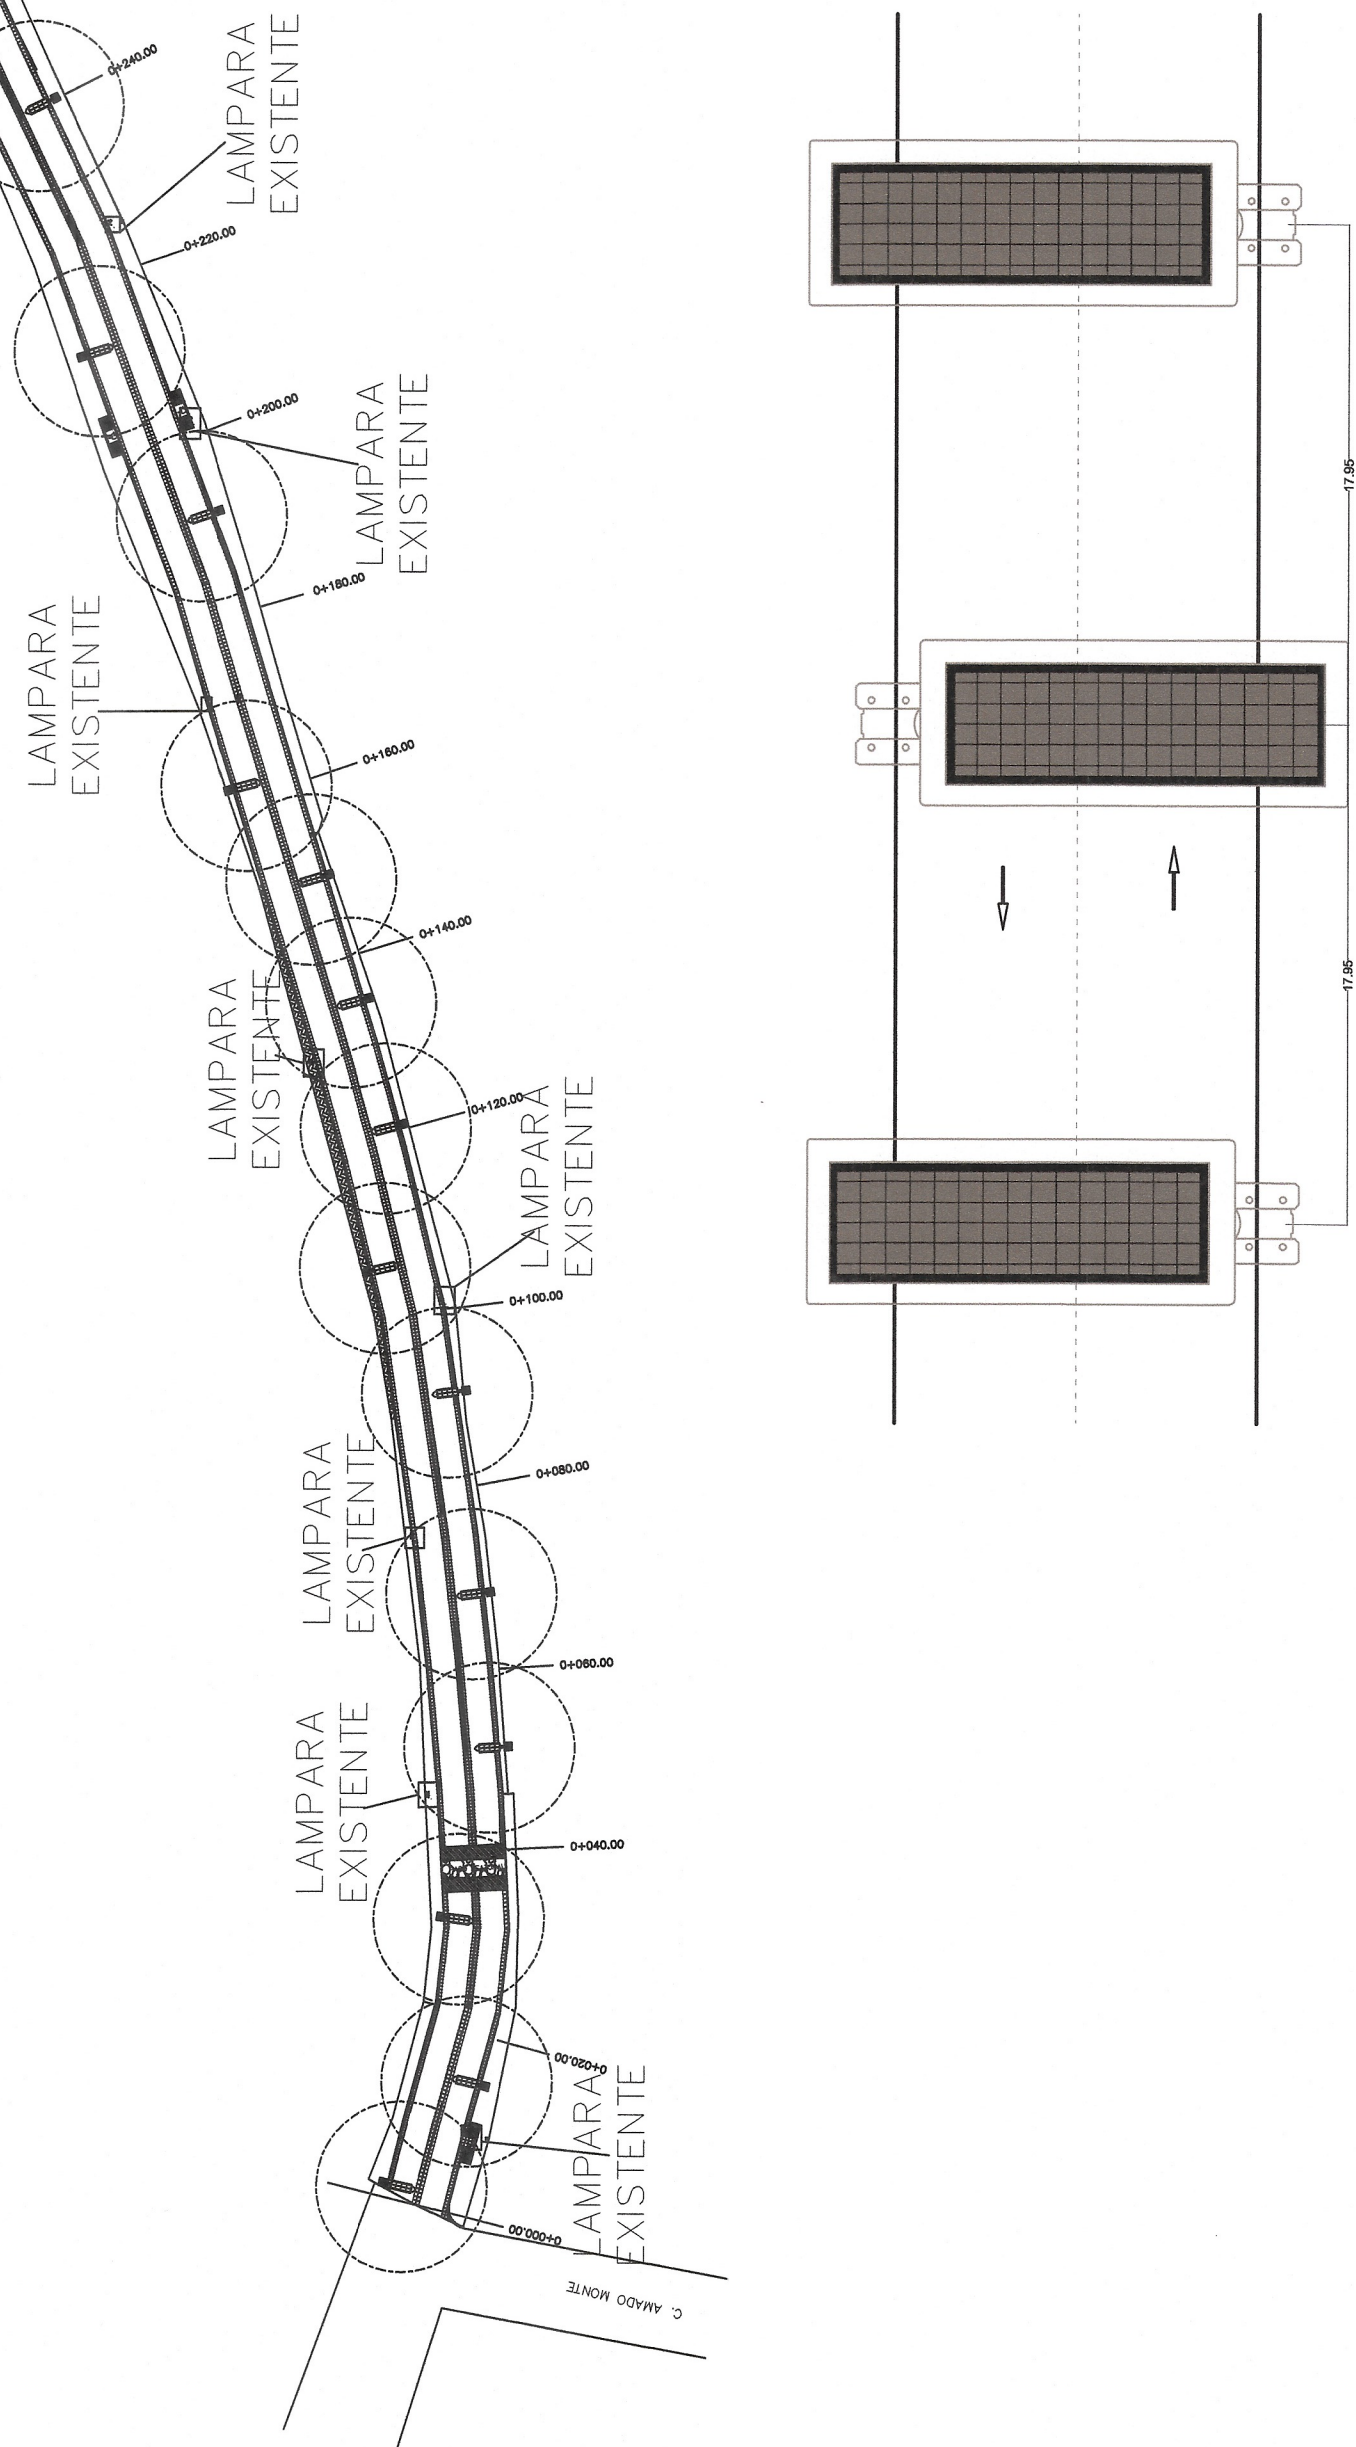

COLOCACIÓN DE LUMINARIAS TIPO EN SERIE



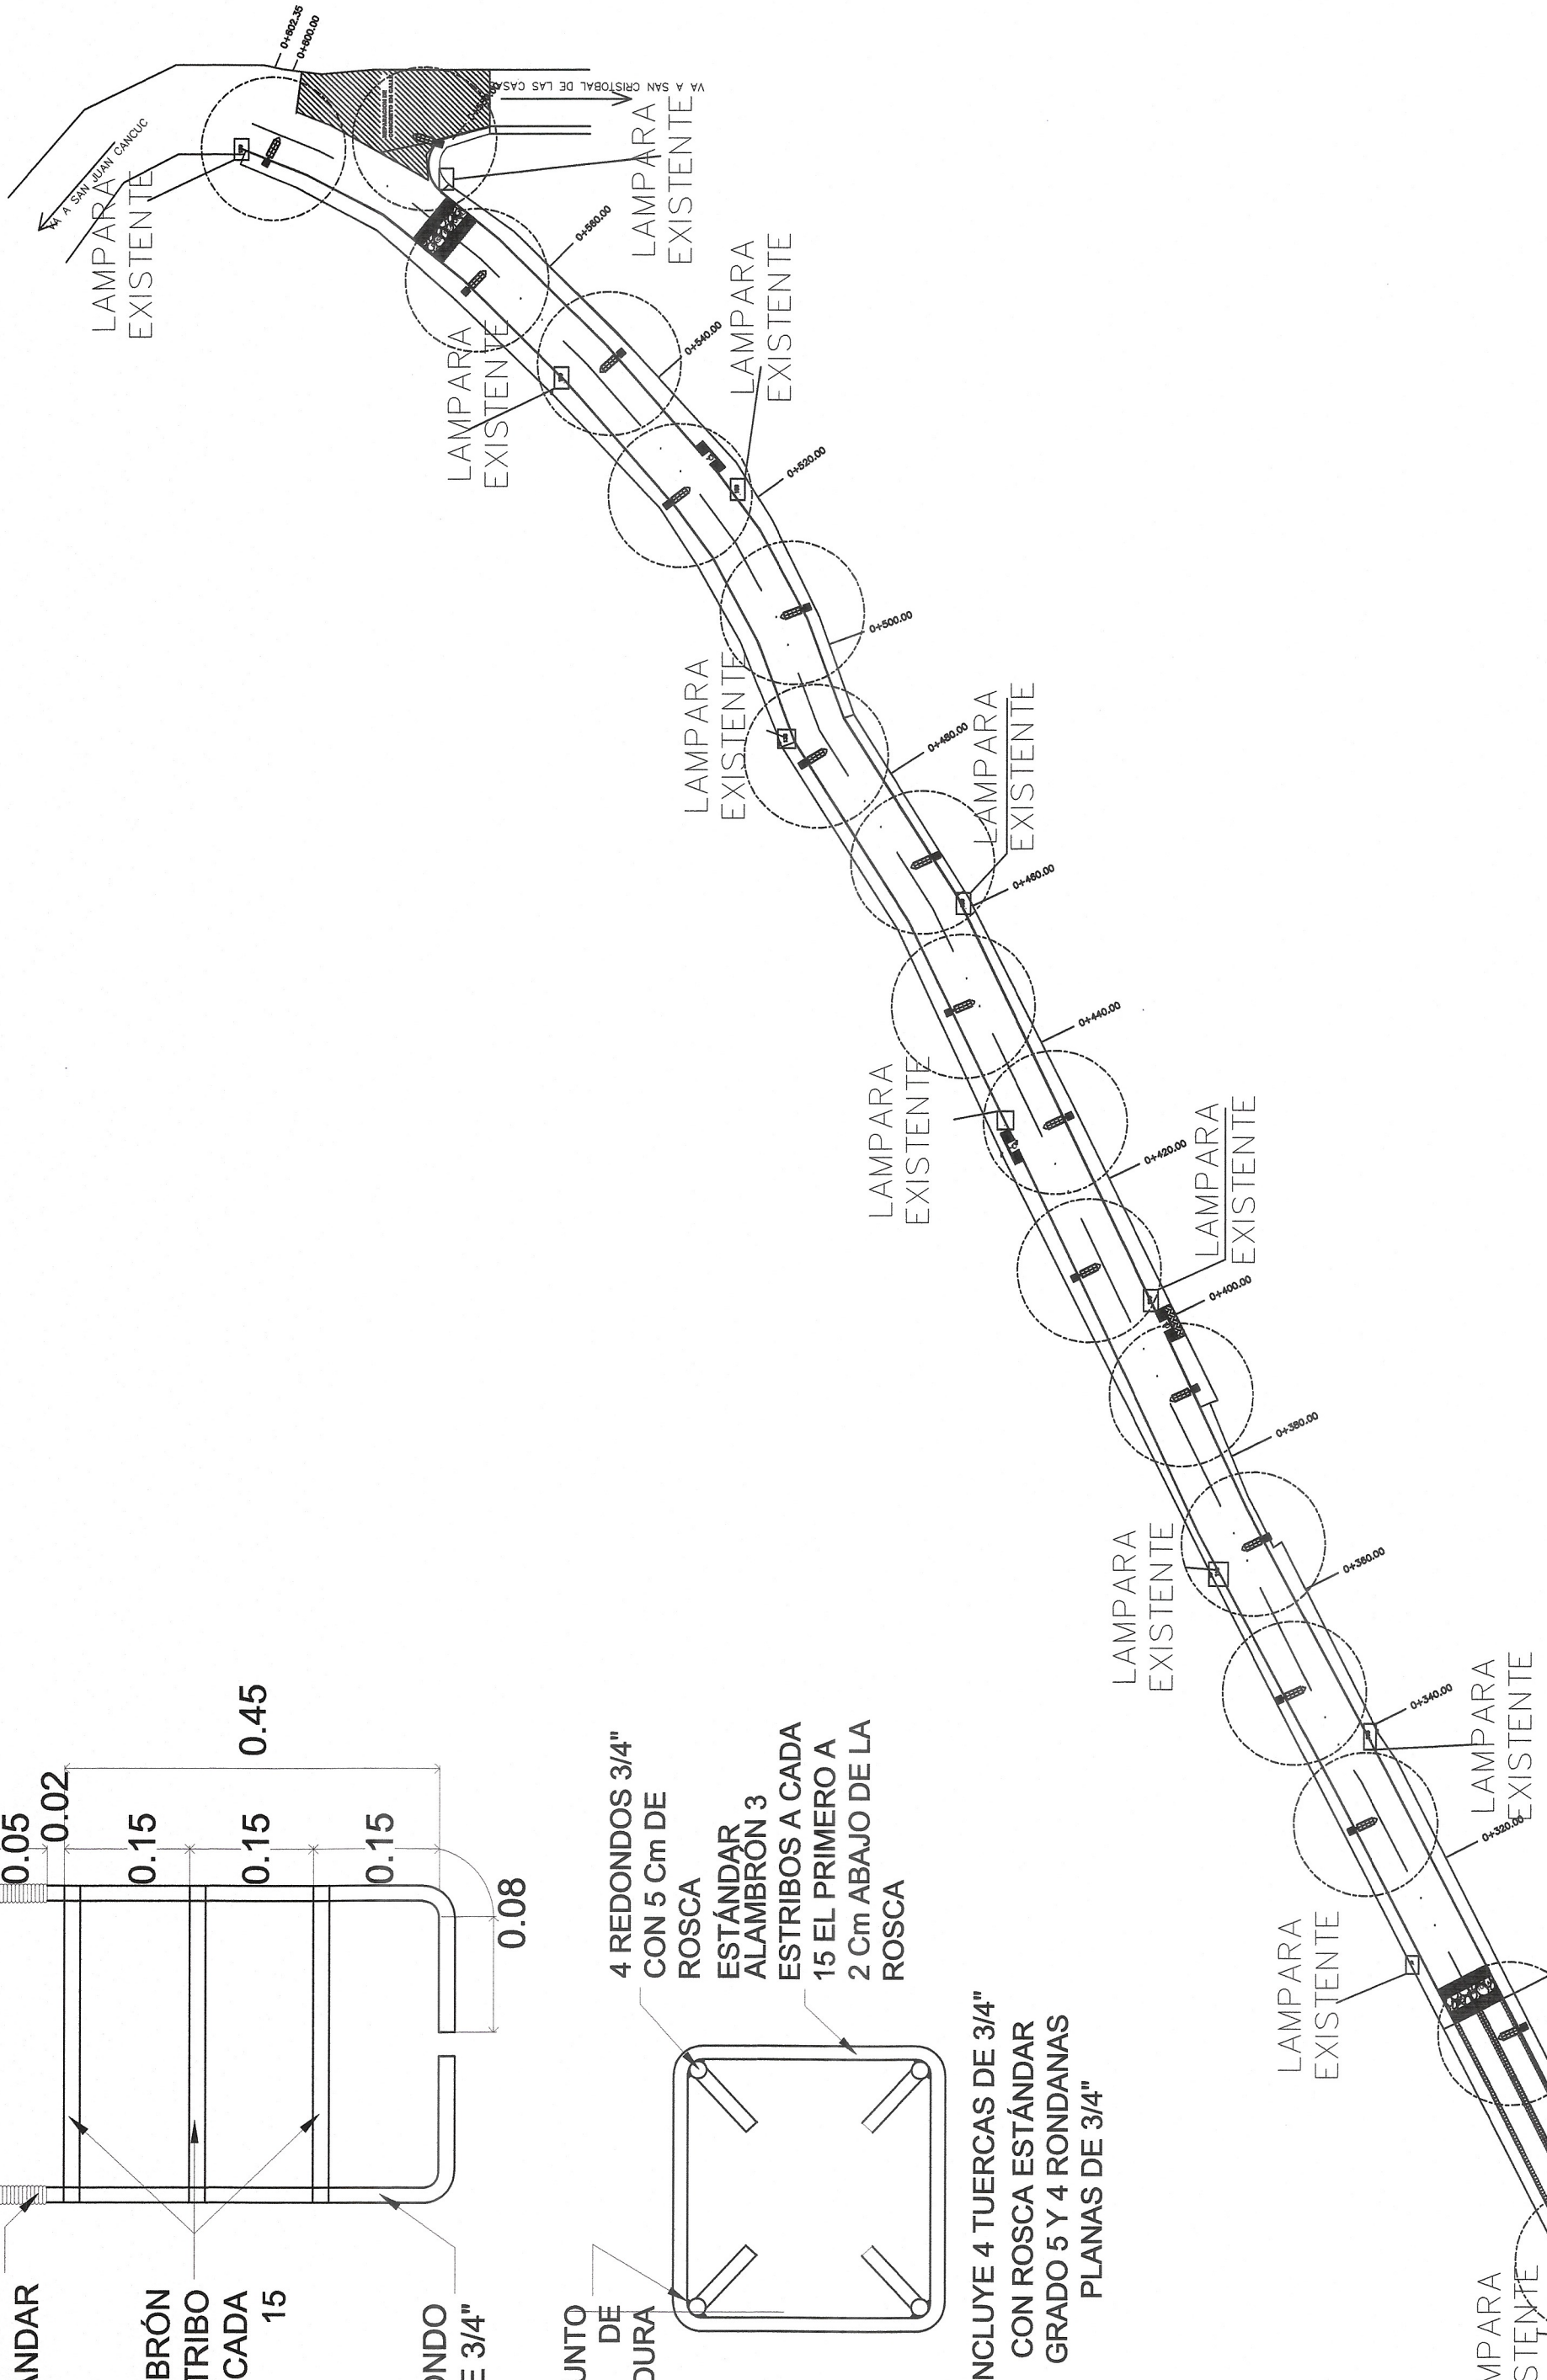



COLOCACIÓN DE LUMINARIAS TIPO EN SERIE

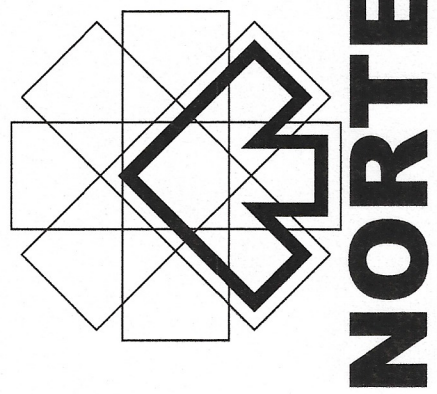

DATOS DE PROYECTO	
GEOMETRIA	
Ancho de Calzada	VARIABLE
Bombio Transversal	2.00 %
Tipo de Pavimento	Rígido
Concreto Hco. Armado de 250 kg/m ²	
PAVIMENTO	
Espesor de Concreto Hco.	15 cm
Espesor de Base Hco.	20 cm
Espesor de Sub Base Hco.	20 cm
Características del Material de Engrudo	Cantidad de concreto
Condicionamiento	de 13,20x40 cm

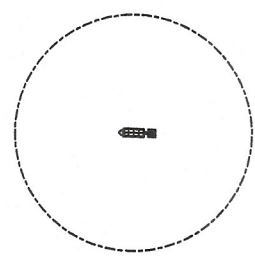

LUMINARIA E ILUMINACIÓN ESQUEMATICA

- [illegible]

DE ACUERDO AL REGLAMENTO DE LA LEY DE OBRERA PÚBLICA DEL ESTADO DE CHAPARRA PUBLICADO EN EL OFICIAL GACETA, NÚMERO 379, DE FECHA 30 DE AGOSTO DE 2006, PUBLICACIÓN NÚMERO 19868-A-2006 EN LA QUE A LA LETRA DICE: LA VALIDACIÓN Y RESPONSIÓN DE LA VIGILANCIA DE LOS PROYECTOS ESTARÁ A CARGO DE QUIEN LO ELABORA, YA SEA EN EL CASO DE QUE REALICE LA DEPENDENCIA O ENTIDAD A TRAVÉS DE LOS SERVIDORES PÚBLICOS ASIGNADOS A LA DEPENDENCIA O ENTIDAD, EN CADA CASO, LA RESPONSABILIDAD DE LOS TRABAJOS CONFERIDOS A LA OBRERA PÚBLICA EN CADA CASO SERÁ A TRAVÉS DE CERTIFICADOS DE CARGO CONFERIDOS A LA CONTRATISTA HACIA LA SUPERVISIÓN DANDO EL VOTO DE LA DIRECCIÓN DE LOS TRABAJOS SIEMPRE Y CUANDO CUMPLA CON LA NORMATIVIDAD CORRESPONDIENTE.



SECRETARÍA DE INFRAESTRUCTURA

MTRA. ANAKAREN GÓMEZ ZUART
Secretaría de Infraestructura

ARQ. MARCO ANTONIO CONSTANTINO VERA
Subsecretario de Desarrollo Urbano y Proyectos

ARQ. VIOLETA AURORA GONZÁLEZ SERRANO
Directora de Proyectos

ING. DAVID ALVARADO JIMÉNEZ
Cabe del Departamento de Cálculo Estructural e Instalaciones

[illegible]