



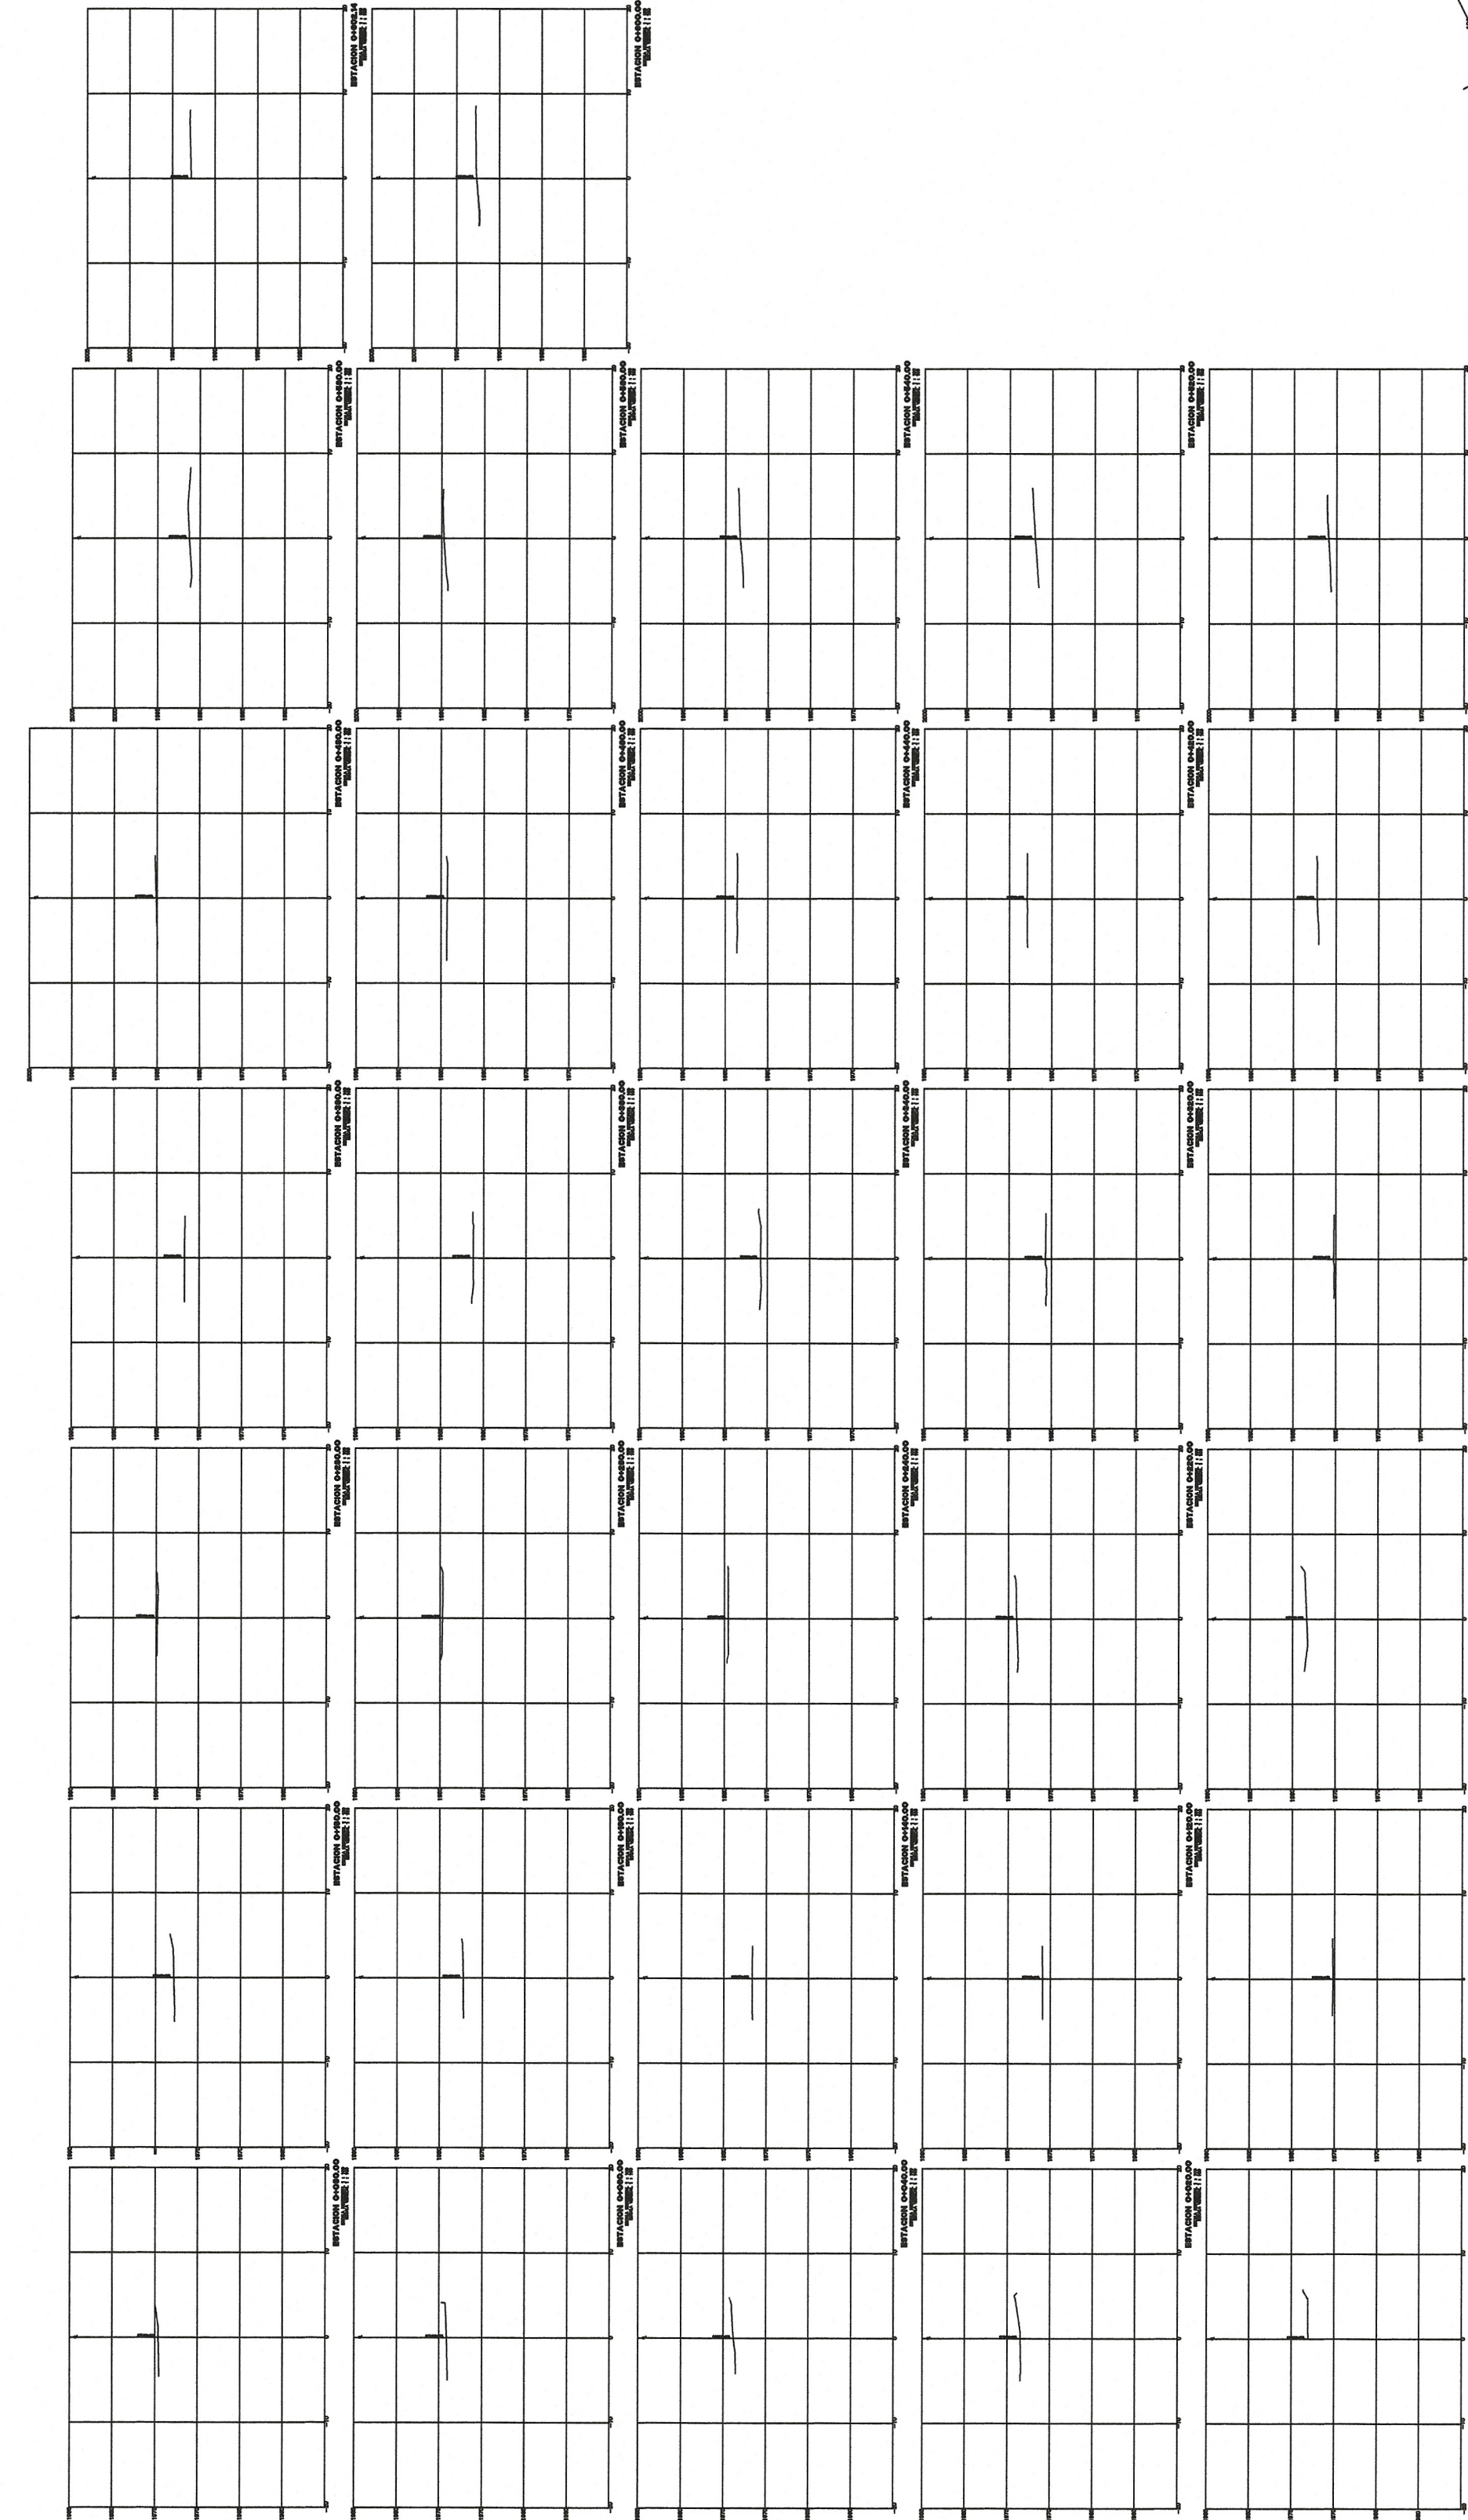


SECCIONES TRANSVERSALES

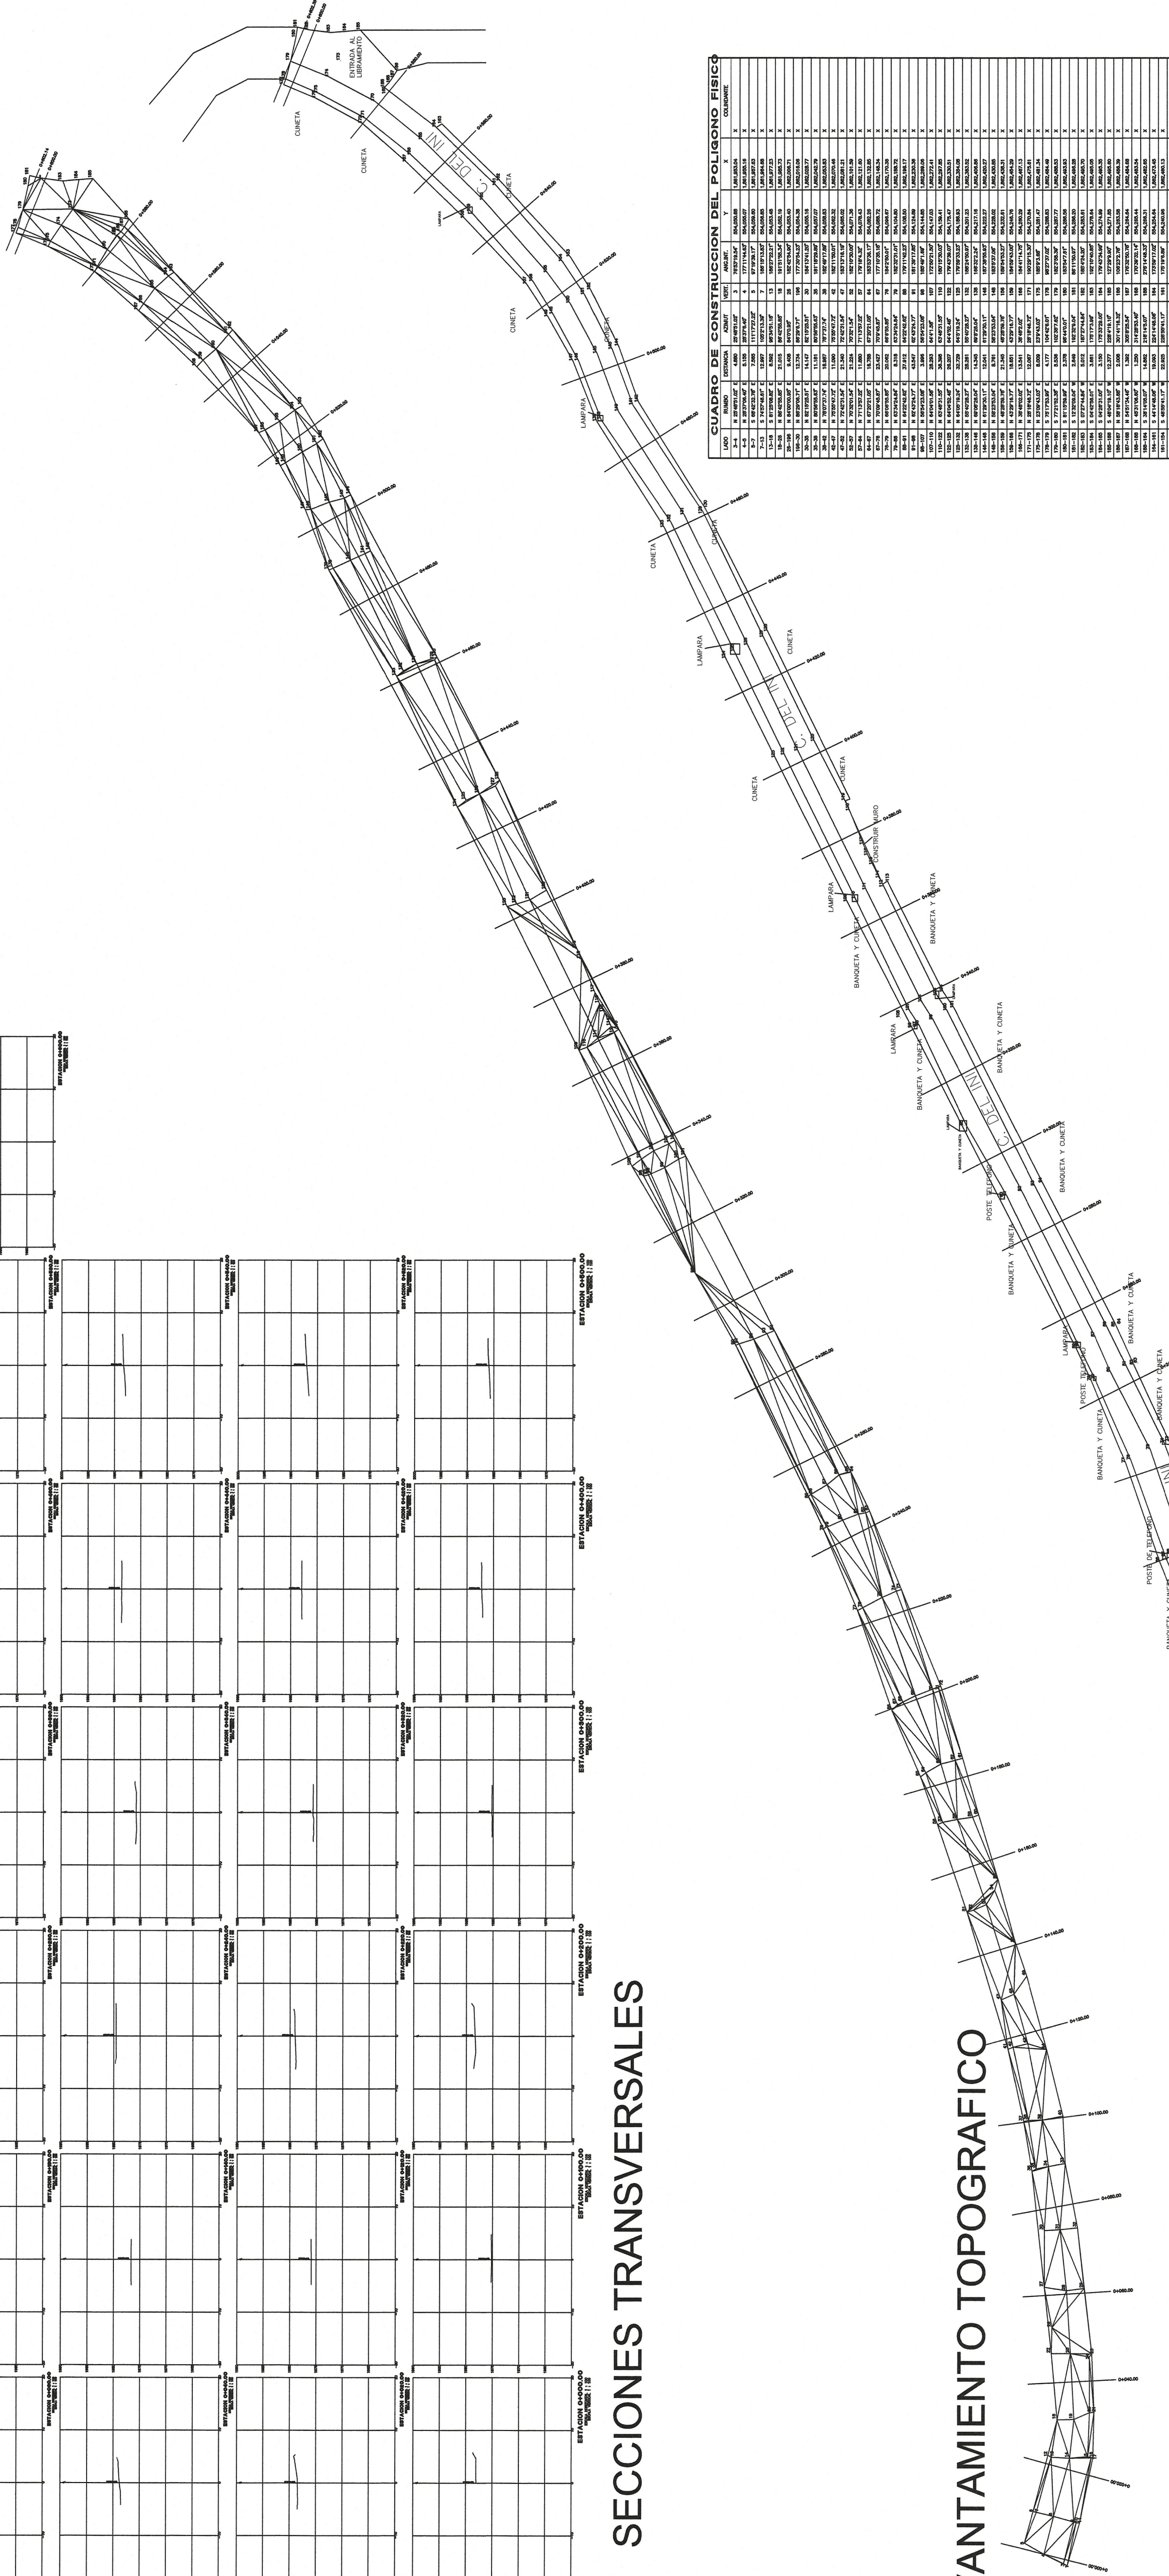

LEVANTAMIENTO TOPOGRAFICO




PLANTA TOPOGRAFICA

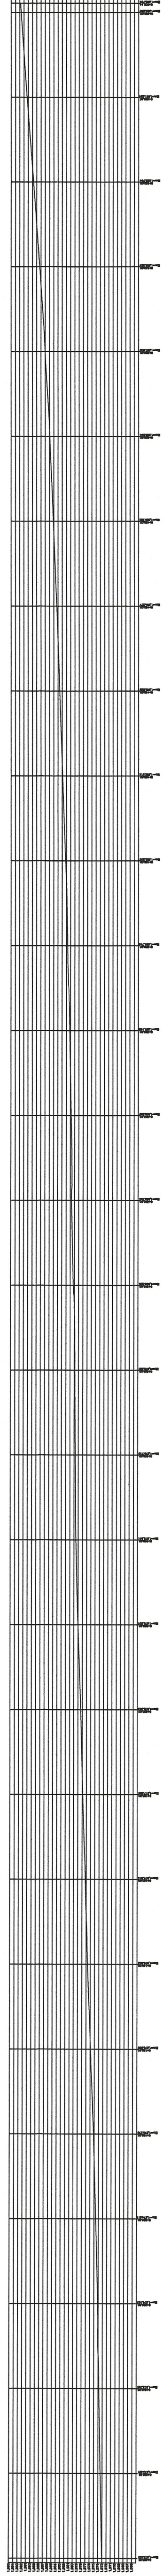

SECCION LONGITUDINAL

CUADRO DE CONSTRUCCION DEL POLIGONO FISICO									

PERFIL 1
ESCALA HORIZONTAL: 1 : 1000
ESCALA VERTICAL: 1 : 1000

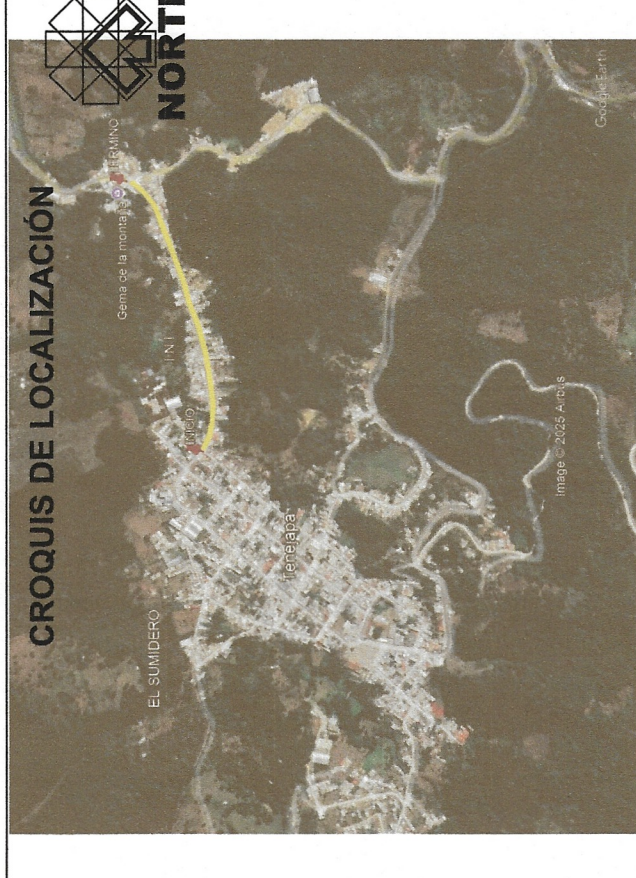

DATOS DE PROYECTO	
Archo de Calzada	Variable
Banqueta Transversal	2.00 m
Tipo de Pavimento	Rígido
PAVIMENTO	
Espesor de Concreto Hco.	15 cm
Espesor de Base Hco.	20 cm
Espesor de Sub Base Hco.	20 cm
Quantificación de concreto	de 150x20x40 cm

SIMBOLOGÍA	
ÁRBOL	POSTE DE CFE
POZO DE VISITA	POZO DE VISITA
LUMINARIA DE POSTE	LUMINARIA DE POSTE
MUFA	MUFA
REGISTRO DE AGUA ENTUBADA	REGISTRO DE AGUA ENTUBADA
ACCESO VEHICULAR	ACCESO VEHICULAR
MALLA	MALLA
CARRETERA DE ASFALTO	CARRETERA DE ASFALTO
CALLE DE TERRACERÍA	CALLE DE TERRACERÍA
CURVA DE NIVEL CADA 0.50 MTS.	CURVA DE NIVEL CADA 0.50 MTS.
CURVA DE NIVEL CADA 1.00 MTS.	CURVA DE NIVEL CADA 1.00 MTS.




SECRETARÍA DE INFRAESTRUCTURA
Arq. MARCO ANTONIO CONSTANTINO VERA
Arq. VOLETA AURORA GONZÁLEZ GERARDO
ING. DOMINGO GONZÁLEZ JIMÉNEZ
Jefe del Departamento de Cálculo Estructural e Instalaciones

PAVIMENTACIÓN DE LA AVENIDA DEL INI ENTRE CALLE AMADO MONTE Y ENTRONCAMIENTO A LA CARRETERA FEDERAL EN CABECERA MUNICIPAL DE TENEJAPA (CONSTRUCCIÓN)
LOCALIDAD: TENEJAPA
MUNICIPIO: TENEJAPA, CHIAPAS
ESTADO: CHIAPAS
V. ALTOS
PAV2
EN METROS