


DETALLE CONSTRUCTIVO **FORJADO DE ESCALONES**

Junta de contracción con cintilla de respaldo Backer Rod y sellador autonivelante

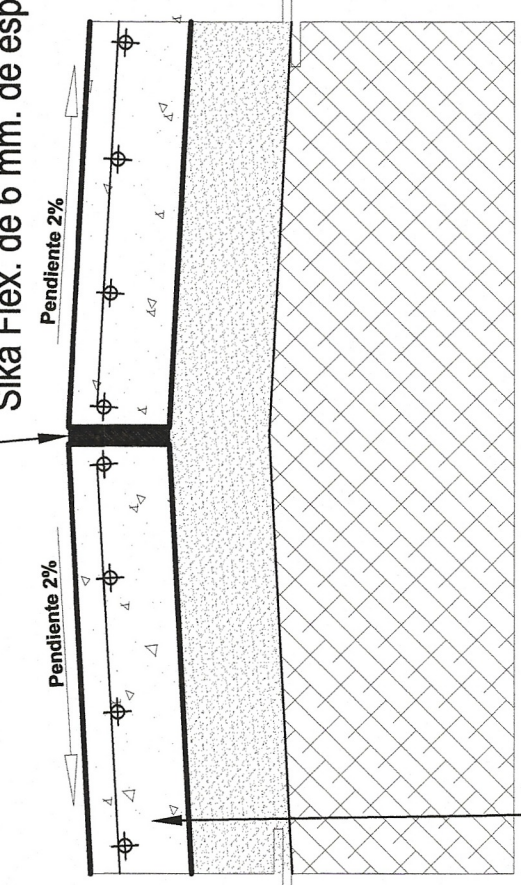


Concreto hidráulico de F'c=250 kg/cm²
t.m.a. 3/4", 15 cm de espesor.

DETALLE DE JUNTA CONSTRUCTIVA

S _____ Mts.


S/ESCALA

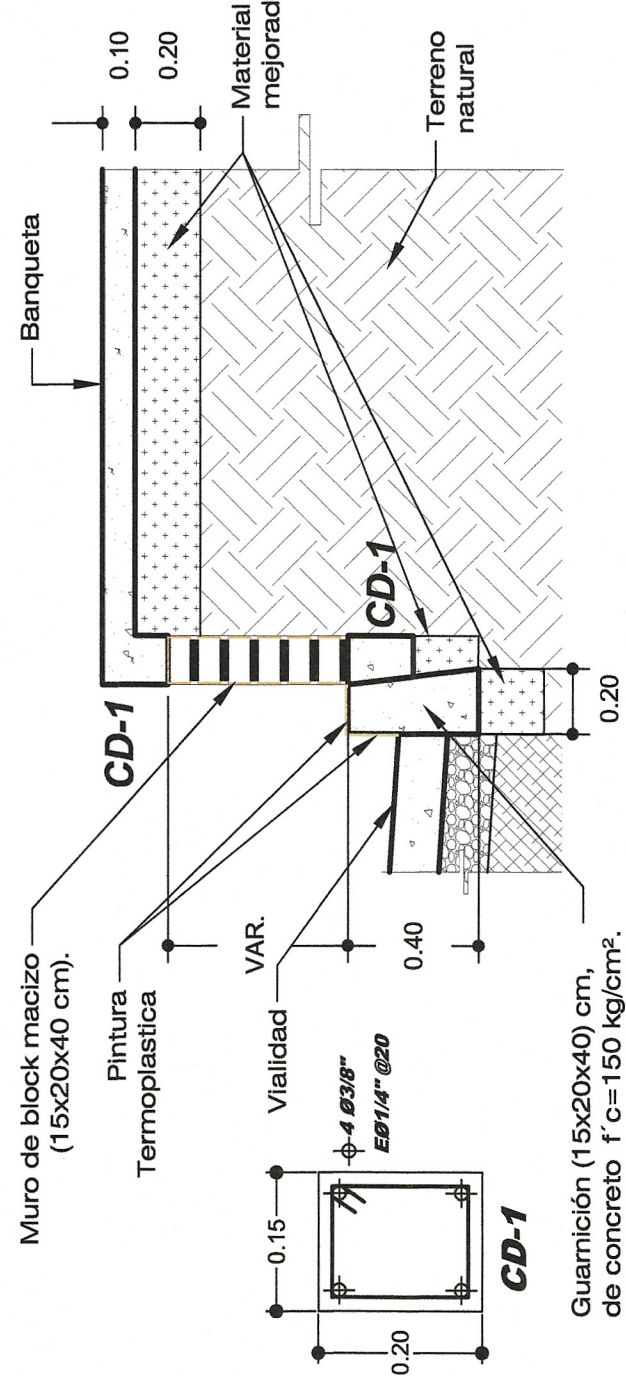


DETALLE DE BANQUETA Y GUARNICIÓN CON DESNIVEL

S _____ Mts.


S/ESCALA

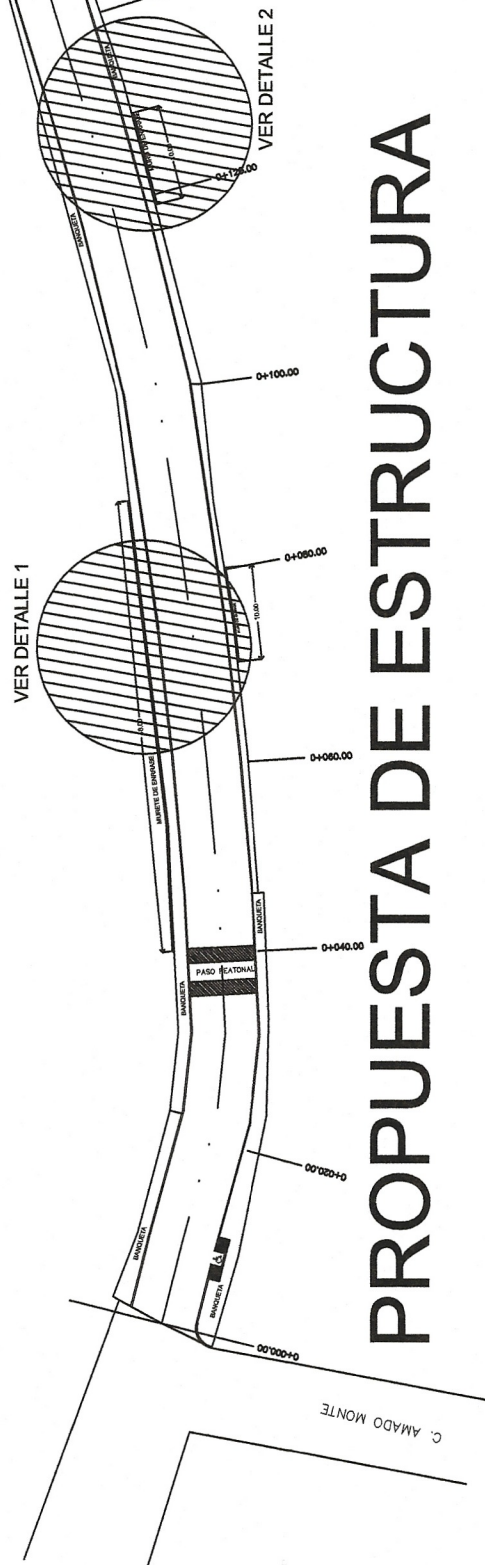


PROPUESTA DE ESTRUCTURA

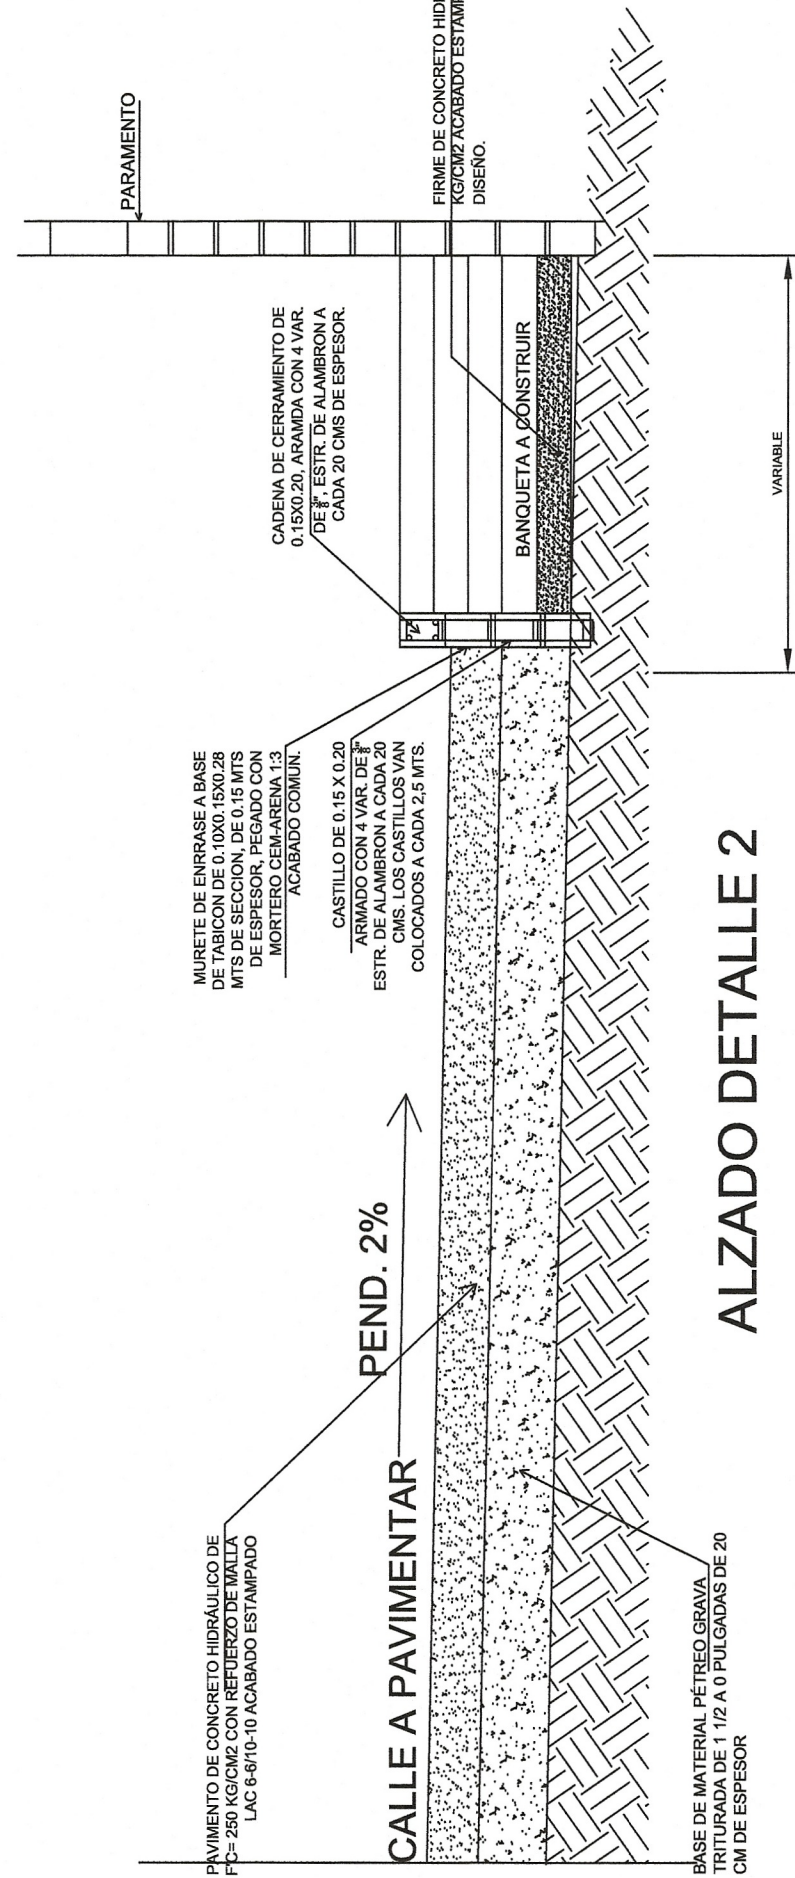

ALZADO DETALLE 2

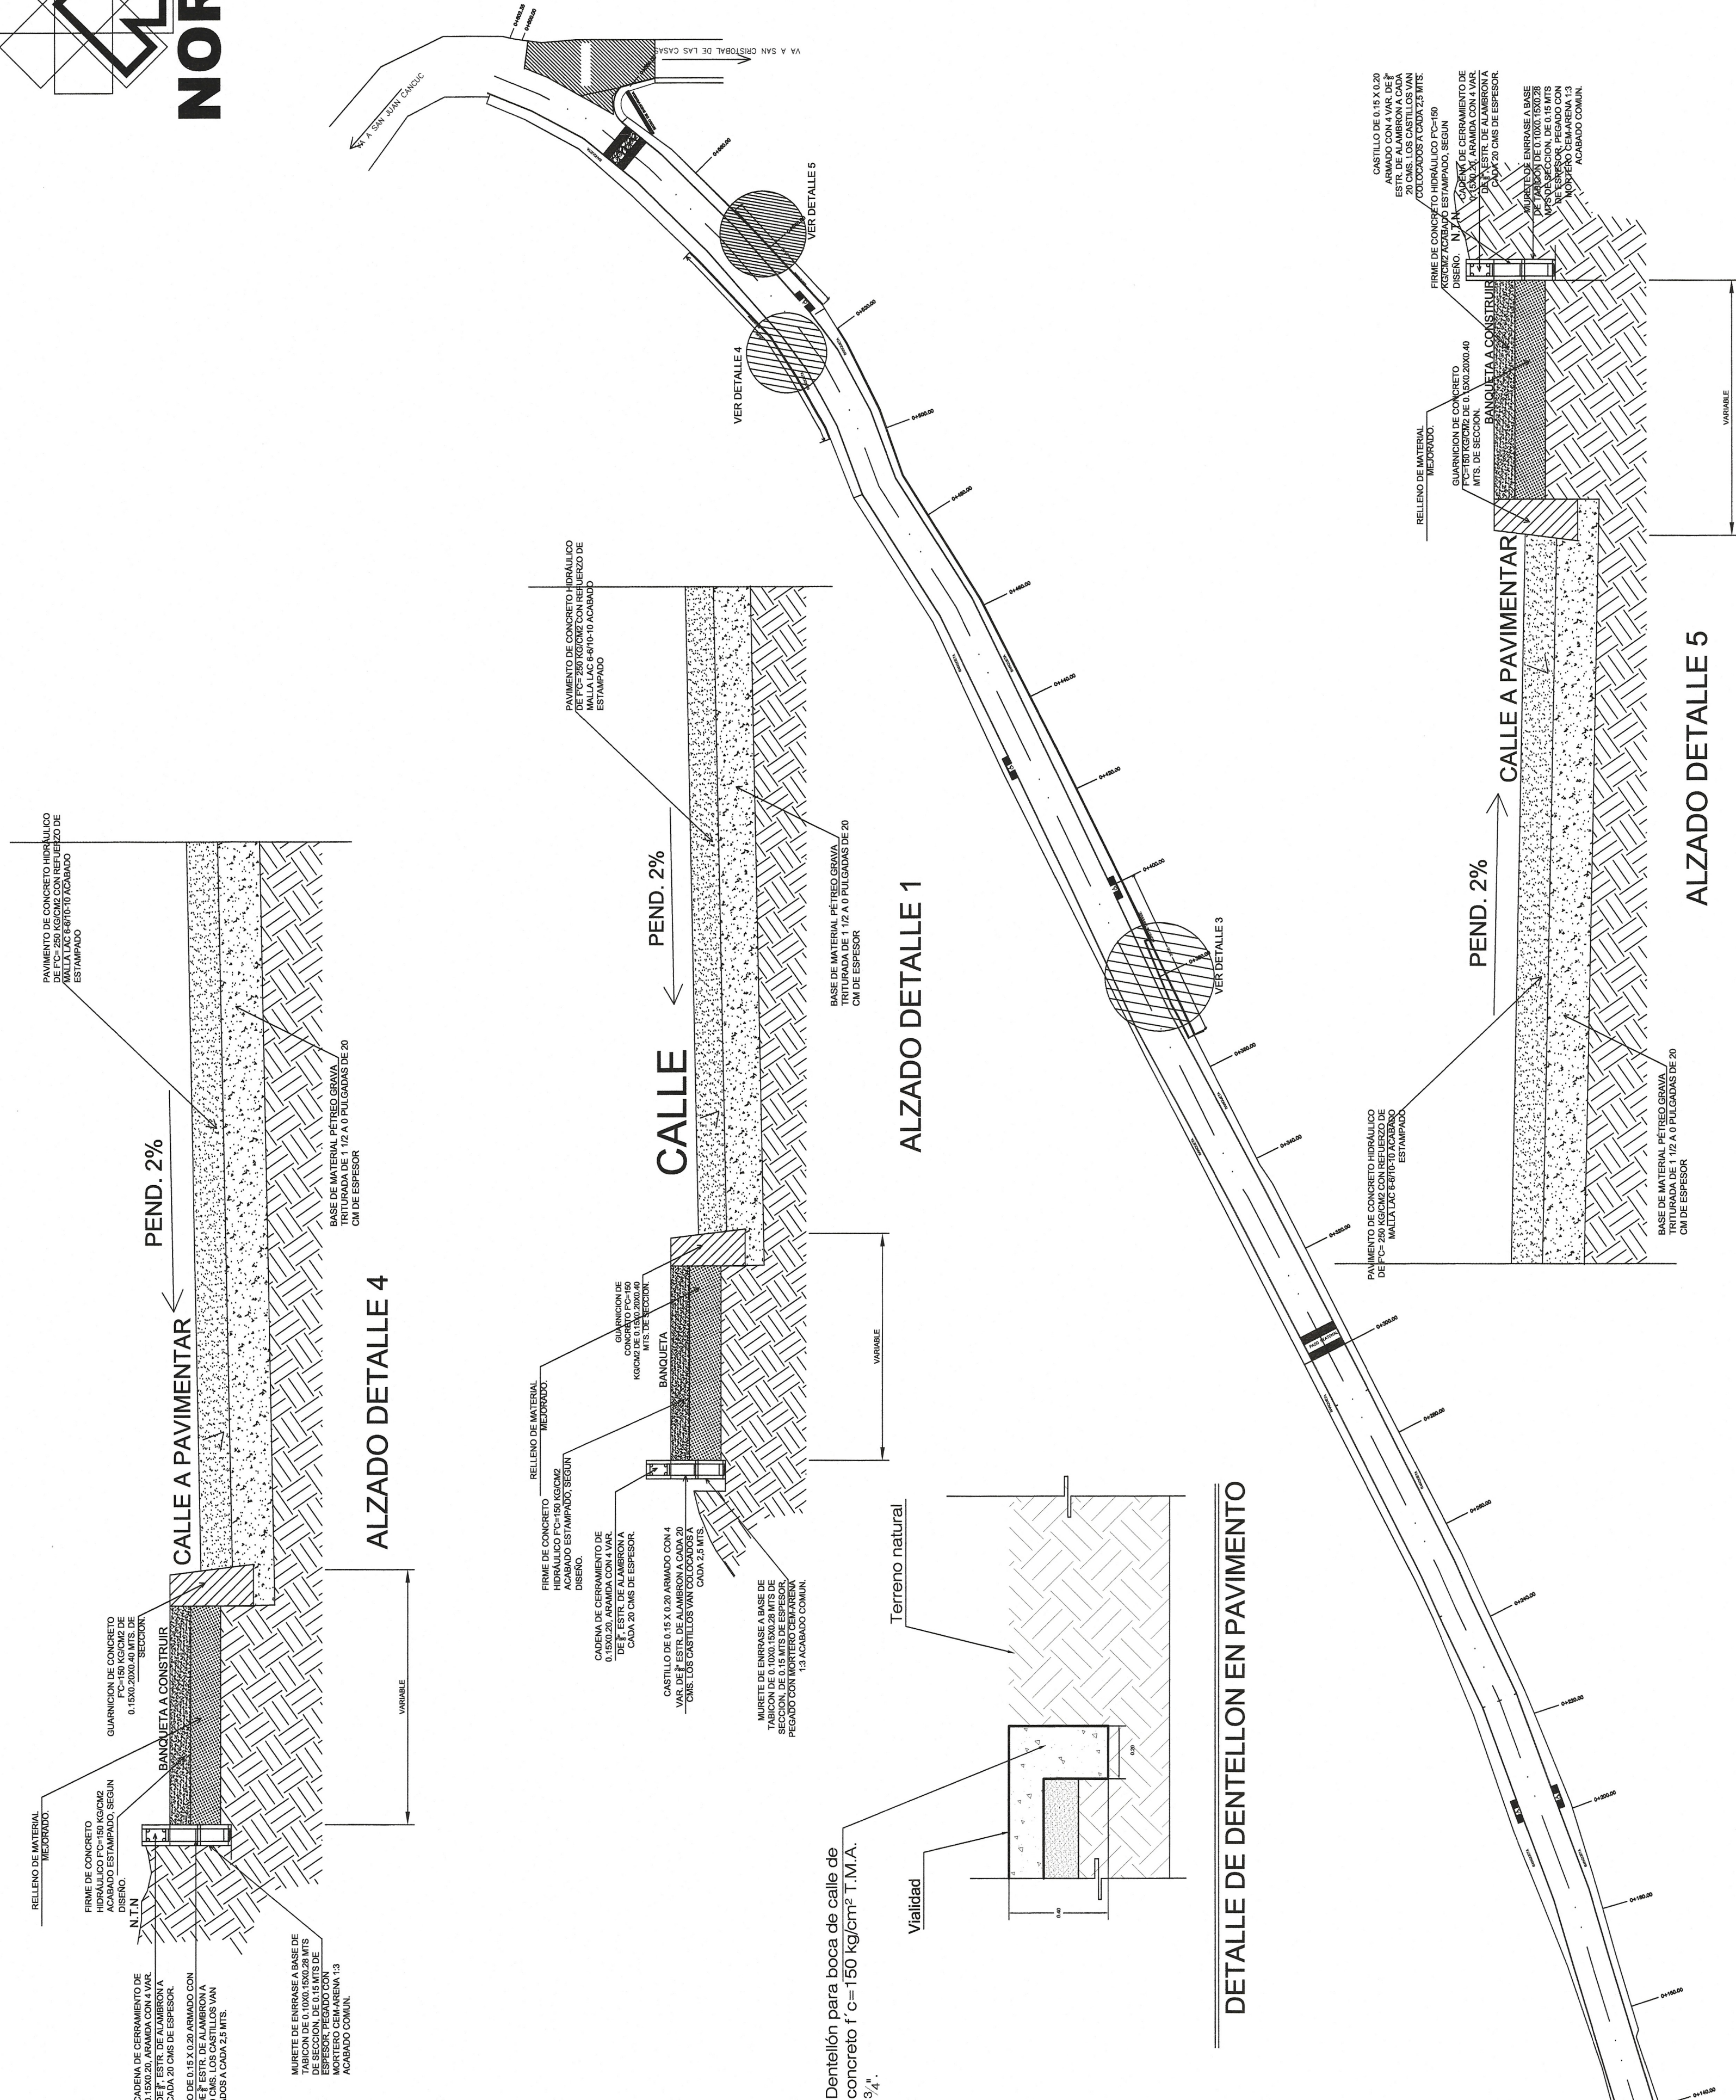

DETALLE DE DENTELLON EN PAVIMENTO

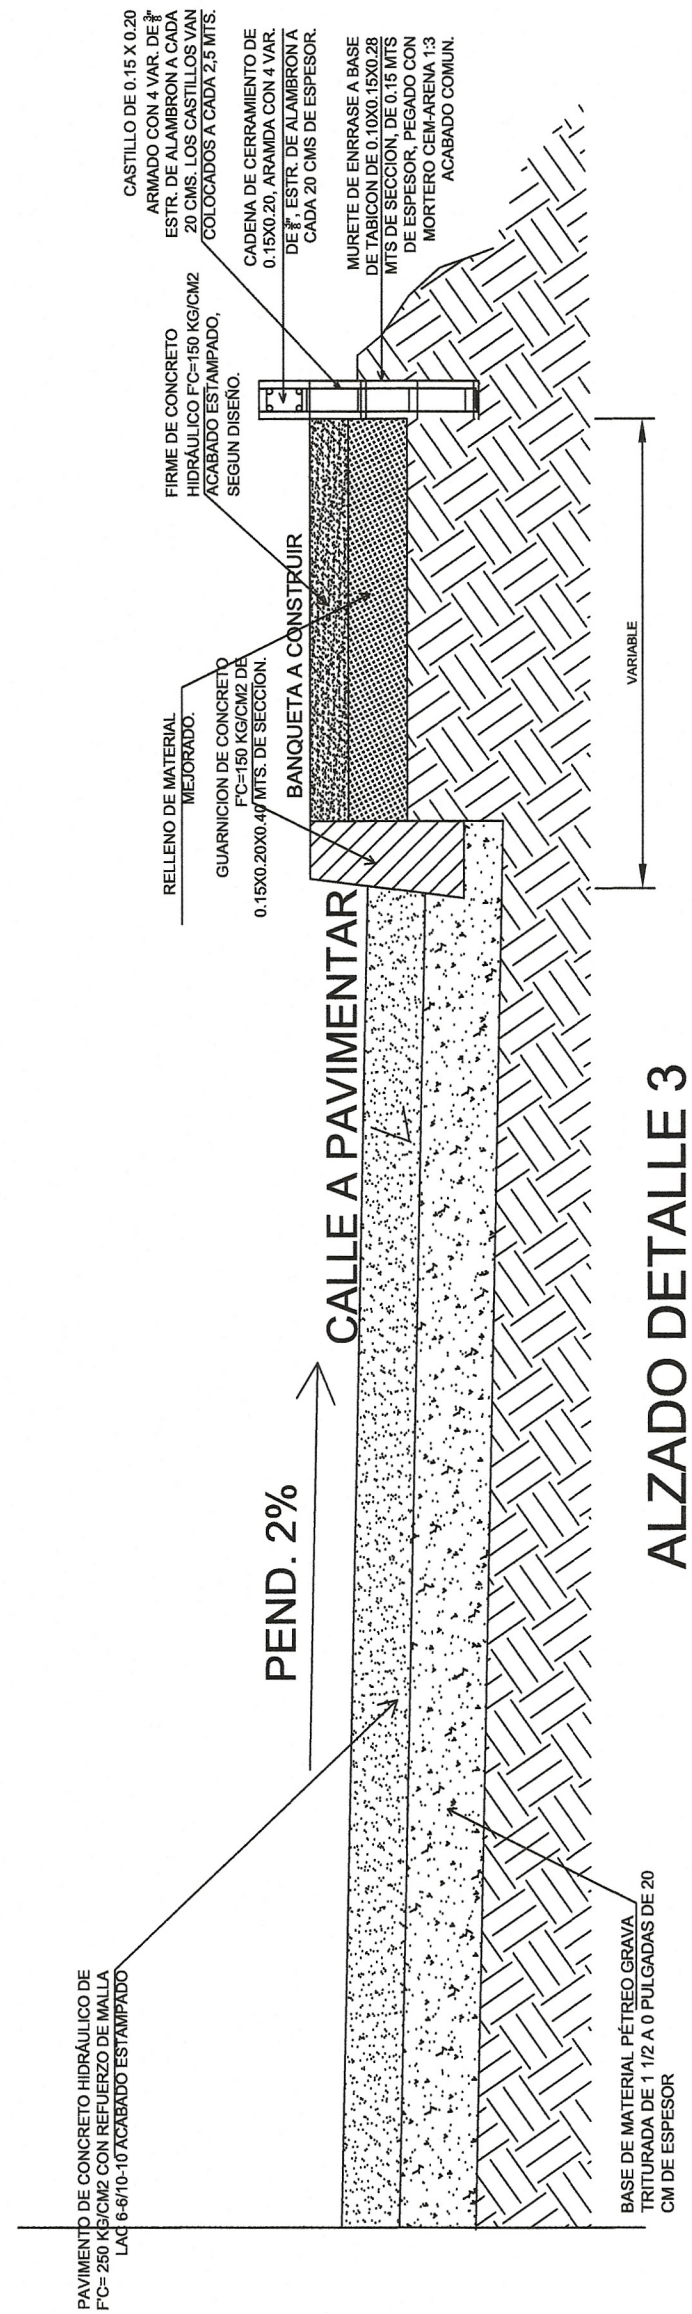

ALZADO DETALLE 3

