

CROQUIS DE LOCALIZACIÓN




DATOS DE PROYECTO

GEOMETRIA	
Ancho de Calzada	VARIABLE
Bombas Transversal	2.00 %
Tipo de Pavimento	Rígido
	Concreto Hco. F'c=250kg/cm2
PAVIMENTO	
Espesor de Concreto Hco.	15 cm
Espesor de Base Hco.	20 cm
Espesor de Sub Base Hco.	20 cm
Confinamiento	Guarnición de concreto de 15x20x40 cm en una segunda etapa

SIMBOLOGÍA

RED DE ATARJEA	
TUBERIA DE PVC SANITARIO SERIE-25 DE 20 cms 8" Ø	CANT. 520.00 ML
POZO DE VISTA	11 PZAS.
DESCARGAS DOMICILIARIAS	
NUMERO DE DESCARGAS DOMICILIARIAS	CANT. 30.00 PZAS

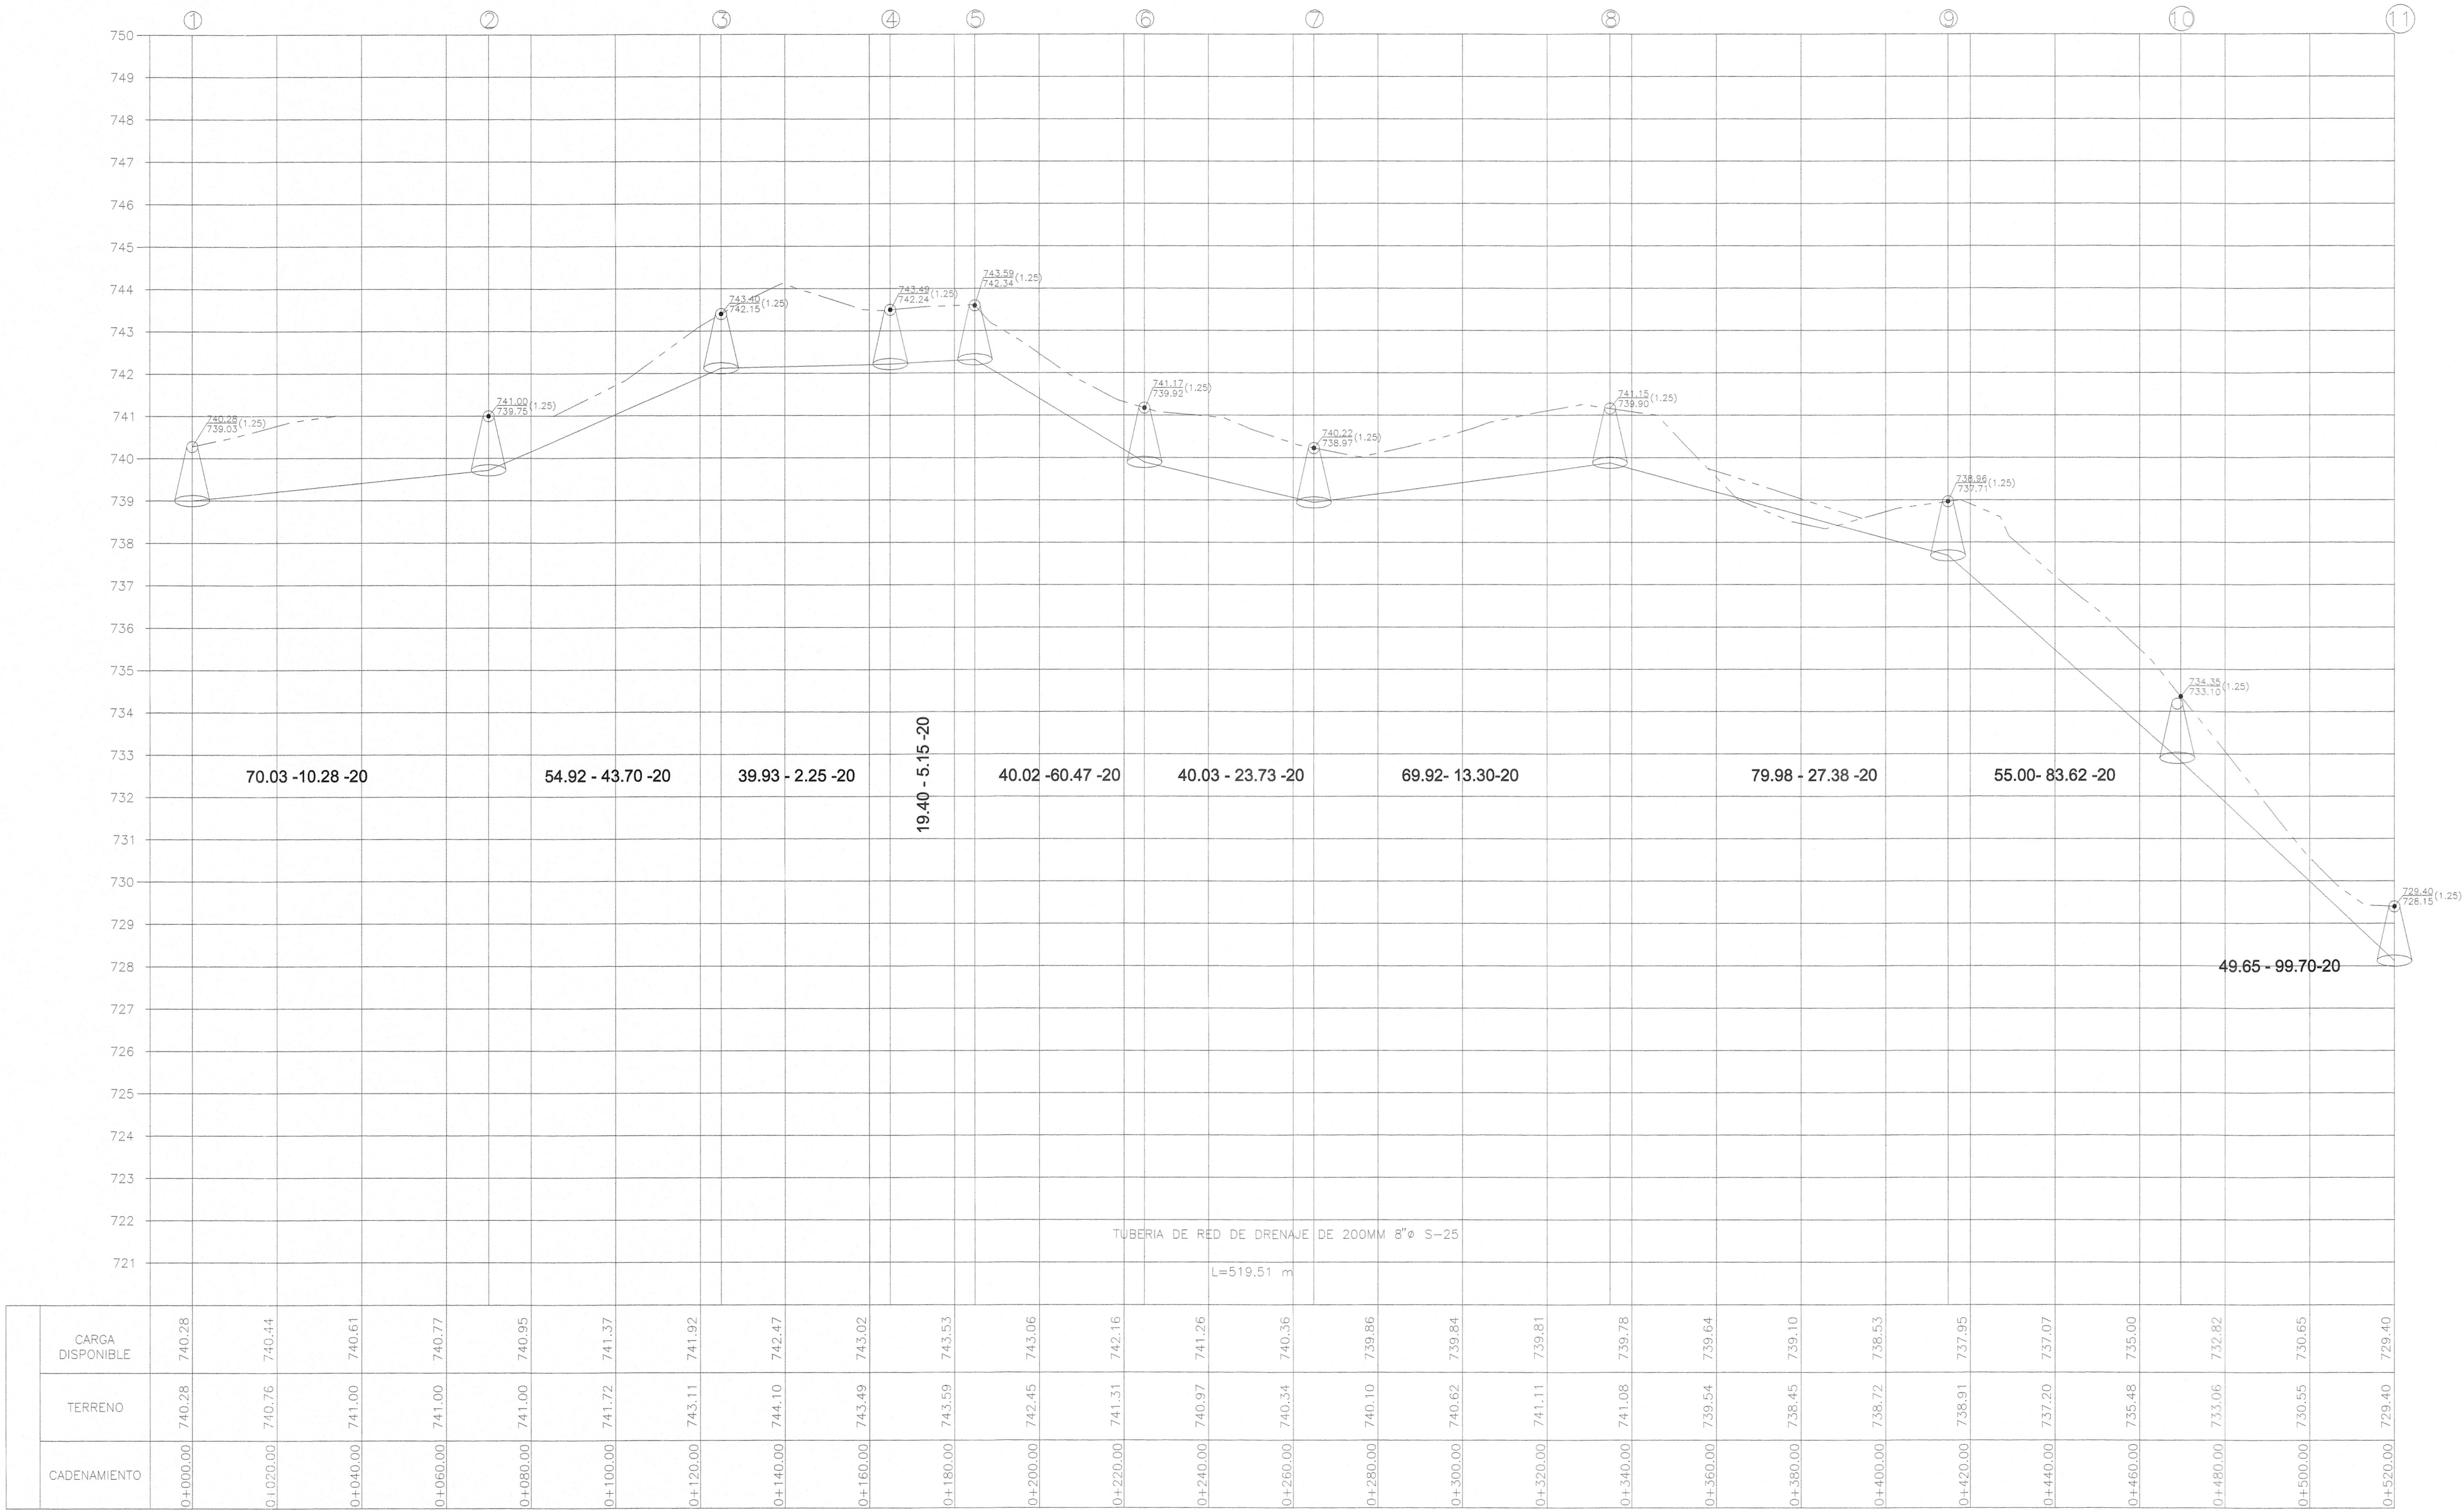

CARGA DISPONIBLE	740.28	740.44	740.61	740.77	740.95	741.37	741.92	742.47	743.02	743.53	743.06	742.16	741.26	740.36	739.86	739.84	739.81	739.78	739.64	739.10	738.53	737.95	737.07	735.00	732.82	730.65	729.40
TERRENO	740.28	740.76	741.00	741.00	741.00	741.72	743.11	744.10	743.49	743.59	742.45	741.31	740.97	740.34	740.10	740.62	741.11	741.08	739.54	739.45	738.72	738.91	737.20	735.48	733.06	730.55	729.40
CADENAMIENTO	0+000.00	0+020.00	0+040.00	0+060.00	0+080.00	0+100.00	0+120.00	0+140.00	0+160.00	0+180.00	0+200.00	0+220.00	0+240.00	0+260.00	0+280.00	0+300.00	0+320.00	0+340.00	0+360.00	0+380.00	0+400.00	0+420.00	0+440.00	0+460.00	0+480.00	0+500.00	0+520.00

PERFIL
ESCALA HORIZONTAL 1 : 1000
ESCALA VERTICAL 1 : 100

DE ACUERDO AL REGLAMENTO DE LA LEY DE OBRA PÚBLICA DEL ESTADO DE CHIAPAS PUBLICADO EN EL PERIÓDICO OFICIAL NÚMERO 378, DE FECHA 30 DE AGOSTO DE 2008, PUBLICACIÓN NÚMERO 2698-A-2008 EN EL ARTÍCULO 14 QUE A LETRA DICE LA VALIDACIÓN Y RESPONSIVA DE LA VIABILIDAD TÉCNICA DE LOS PROYECTOS ESTARÁN A CARGO DE QUIEN LO ELABORA, YA SEA EN EL CASO DE QUE LO REALICE LA DEPENDENCIA O ENTIDAD A TRAVÉS DE LOS SERVIDORES PÚBLICOS ASIGNADOS PARA TAL EFECTO O CUANDO LO REALIZA UNA PERSONA EXTERNA EN VIRTUD DE UN CONTRATO. TODA MODIFICACIÓN AL MISMO EN OBRA SERÁ A TRAVÉS DE CÉDULAS DE CAMBIO GENERADAS A SOLICITUD DE LA CONTRATISTA HACIA LA SUPERVISIÓN DANDO EL V.B. DE LA DIRECCIÓN DE PROYECTOS SIEMPRE Y CUANDO CUMPLA CON LA NORMATIVIDAD CORRESPONDIENTE.

ESTA VALIDACIÓN TIENE VIGENCIA DE UNICO A PARTIR DE LA FIRMA DEL INGENIERO DE INFRAESTRUCTURA DEL GOBIERNO DE CHIAPAS (2024-2030)

ARQ. VIOLETA AURORA GONZALEZ GERARDO
Directora de Proyectos ADMINISTRACIÓN DE OBRAS DE INFRAESTRUCTURA
DIRECCIÓN DE PROYECTOS

ING. DAVID ALVARADO JIMÉNEZ
Ingeniero de Infraestructura
DIRECCIÓN DE PROYECTOS

SECRETARÍA DE INFRAESTRUCTURA

MTRA. ANAKAREN GÓMEZ ZUÁRTI
Secretaría de Infraestructura

ARQ. MARCO ANTONIO CONTIATIVIO VERA
Subsecretaría de Desarrollo Urbano y Proyectos

ARQ. VIOLETA AURORA GONZALEZ GERARDO
Directora de Proyectos

ING. DAVID ALVARADO JIMÉNEZ
Jefe del Departamento de Cálculo Estructural e Instalaciones

NOMBRE DEL PROYECTO
PAVIMENTACIÓN DE LA CALLE PRIMERA ORIENTE NORTE ENTRE CALLE TERCERA SUR ORIENTE Y CALLE AVENIDA CENTRAL EN LA CABECERA MUNICIPAL DE NICOLÁS RUIZ (CONSTRUCCIÓN)

LOCALIDAD	NICOLÁS RUIZ	MUNICIPIO	NICOLÁS RUIZ, CHIAPAS	REGIÓN	IV DE LOS LLANOS
TÍTULO DEL PLANO	PERFIL DE DRENAJE			CLAVE DEL PLANO	IPAV2-1

FECHA	JUNIO 2026	ESCALA	1:1000	ACOTACION	EN METROS
-------	------------	--------	--------	-----------	-----------