

CROQUIS DE LOCALIZACIÓN



DATOS DE PROYECTO

GEOMETRIA	
Ancho de Calzada	VARIABLE
Bombeo Transversal	2.00 %
Tipo de Pavimento	Rígido
Pavimento	
Espesor de Concreto Hco.	15 cm
Espesor de Base Hco.	20 cm
Espesor de Sub Base Hco.	20 cm
Confinamiento	Guarnición de concreto de 15x20x40 cm en una segunda etapa

SIMBOLOGÍA

DE ACUERDO AL REGLAMENTO DE LA LEY DE OBRA PÚBLICA DEL ESTADO DE CHIAPAS PUBLICADO EN EL PERIÓDICO OFICIAL NÚMERO 379, DE FECHA 30 DE AGOSTO DE 2008, PUBLICACIÓN NÚMERO 2855-A-2008 EN EL ARTÍCULO 14 QUE A LETRA DICE: LA VALIDACIÓN Y RESPONSA DE LA VIABILIDAD TÉCNICA DE LOS PROYECTOS ESTARÁ A CARGO DE QUIEN LO ELABORA, YA SEA EN EL CASO DE QUE LO REALICE LA DEPENDENCIA O ENTIDAD A TRAVÉS DE LOS SERVIDORES PÚBLICOS ASIGNADOS PARA TAL EFECTO O CUANDO LO REALIZA UNA PERSONA EXTERNA EN VIRTUD DE UN CONTRATO. TODA MODIFICACIÓN AL MISMO EN OBRA SERÁ A TRAVÉS DE CÉDULAS DE CAMBIO GENERADAS A SOLICITUD DE LA CONTRATISTA HACIA LA SUPERVISIÓN DANDO EL VOBO DE LA DIRECCIÓN DE PROYECTOS SIEMPRE Y CUANDO CUMPLA CON LA NORMATIVIDAD CORRESPONDIENTE.

ESTA VALIDACIÓN TIENE VALOR DE VISTO BUENO PARA LOS EFECTOS DE LA LEY DE OBRA PÚBLICA DEL ESTADO DE CHIAPAS PUBLICADO EN EL PERIÓDICO OFICIAL NÚMERO 379, DE FECHA 30 DE AGOSTO DE 2008, PUBLICACIÓN NÚMERO 2855-A-2008 EN EL ARTÍCULO 14 QUE A LETRA DICE: LA VALIDACIÓN Y RESPONSA DE LA VIABILIDAD TÉCNICA DE LOS PROYECTOS ESTARÁ A CARGO DE QUIEN LO ELABORA, YA SEA EN EL CASO DE QUE LO REALICE LA DEPENDENCIA O ENTIDAD A TRAVÉS DE LOS SERVIDORES PÚBLICOS ASIGNADOS PARA TAL EFECTO O CUANDO LO REALIZA UNA PERSONA EXTERNA EN VIRTUD DE UN CONTRATO. TODA MODIFICACIÓN AL MISMO EN OBRA SERÁ A TRAVÉS DE CÉDULAS DE CAMBIO GENERADAS A SOLICITUD DE LA CONTRATISTA HACIA LA SUPERVISIÓN DANDO EL VOBO DE LA DIRECCIÓN DE PROYECTOS SIEMPRE Y CUANDO CUMPLA CON LA NORMATIVIDAD CORRESPONDIENTE.

SECRETARÍA DE INFRAESTRUCTURA
MTRA. ANAKAREN GÓMEZ ZUÁRT
Secretaría de Infraestructura
ARQ. MARCO ANTONIO CONSTANTINO VERA
Subsecretario de Desarrollo Urbano y Proyectos
ARQ. VIOLETA AURORA GONZÁLEZ GERARDO
Directora de Proyectos
ING. DAVID ALVARADO JIMÉNEZ
Jefe del Departamento de Cálculo Estructural e Instalaciones


NOMBRE DEL PROYECTO:
PAVIMENTACIÓN DE LA CALLE PRIMERA ORIENTE NORTE ENTRE CALLE TERCERA SUR ORIENTE Y CALLE AVENIDA CENTRAL EN LA CABECERA MUNICIPAL DE NICOLÁS RUIZ (CONSTRUCCIÓN)

LOCALIDAD: NICOLÁS RUIZ MUNICIPIO: NICOLÁS RUIZ, CHIAPAS REGIÓN: IV DE LOS LLANOS

TÍTULO DEL PLANO: LEVANTAMIENTO TOPOGRÁFICO CLAVE DE PLANO: PAV2

FECHA: JUNIO 2026 ESCALA: 1:1000 ACOTACION: EN METROS

PLANTA DE LEVANTAMIENTO TOPOGRAFICO
PRIMERA ORIENTE NORTE entre calle TERCERA SUR ORIENTE y calle AVENIDA CENTRAL

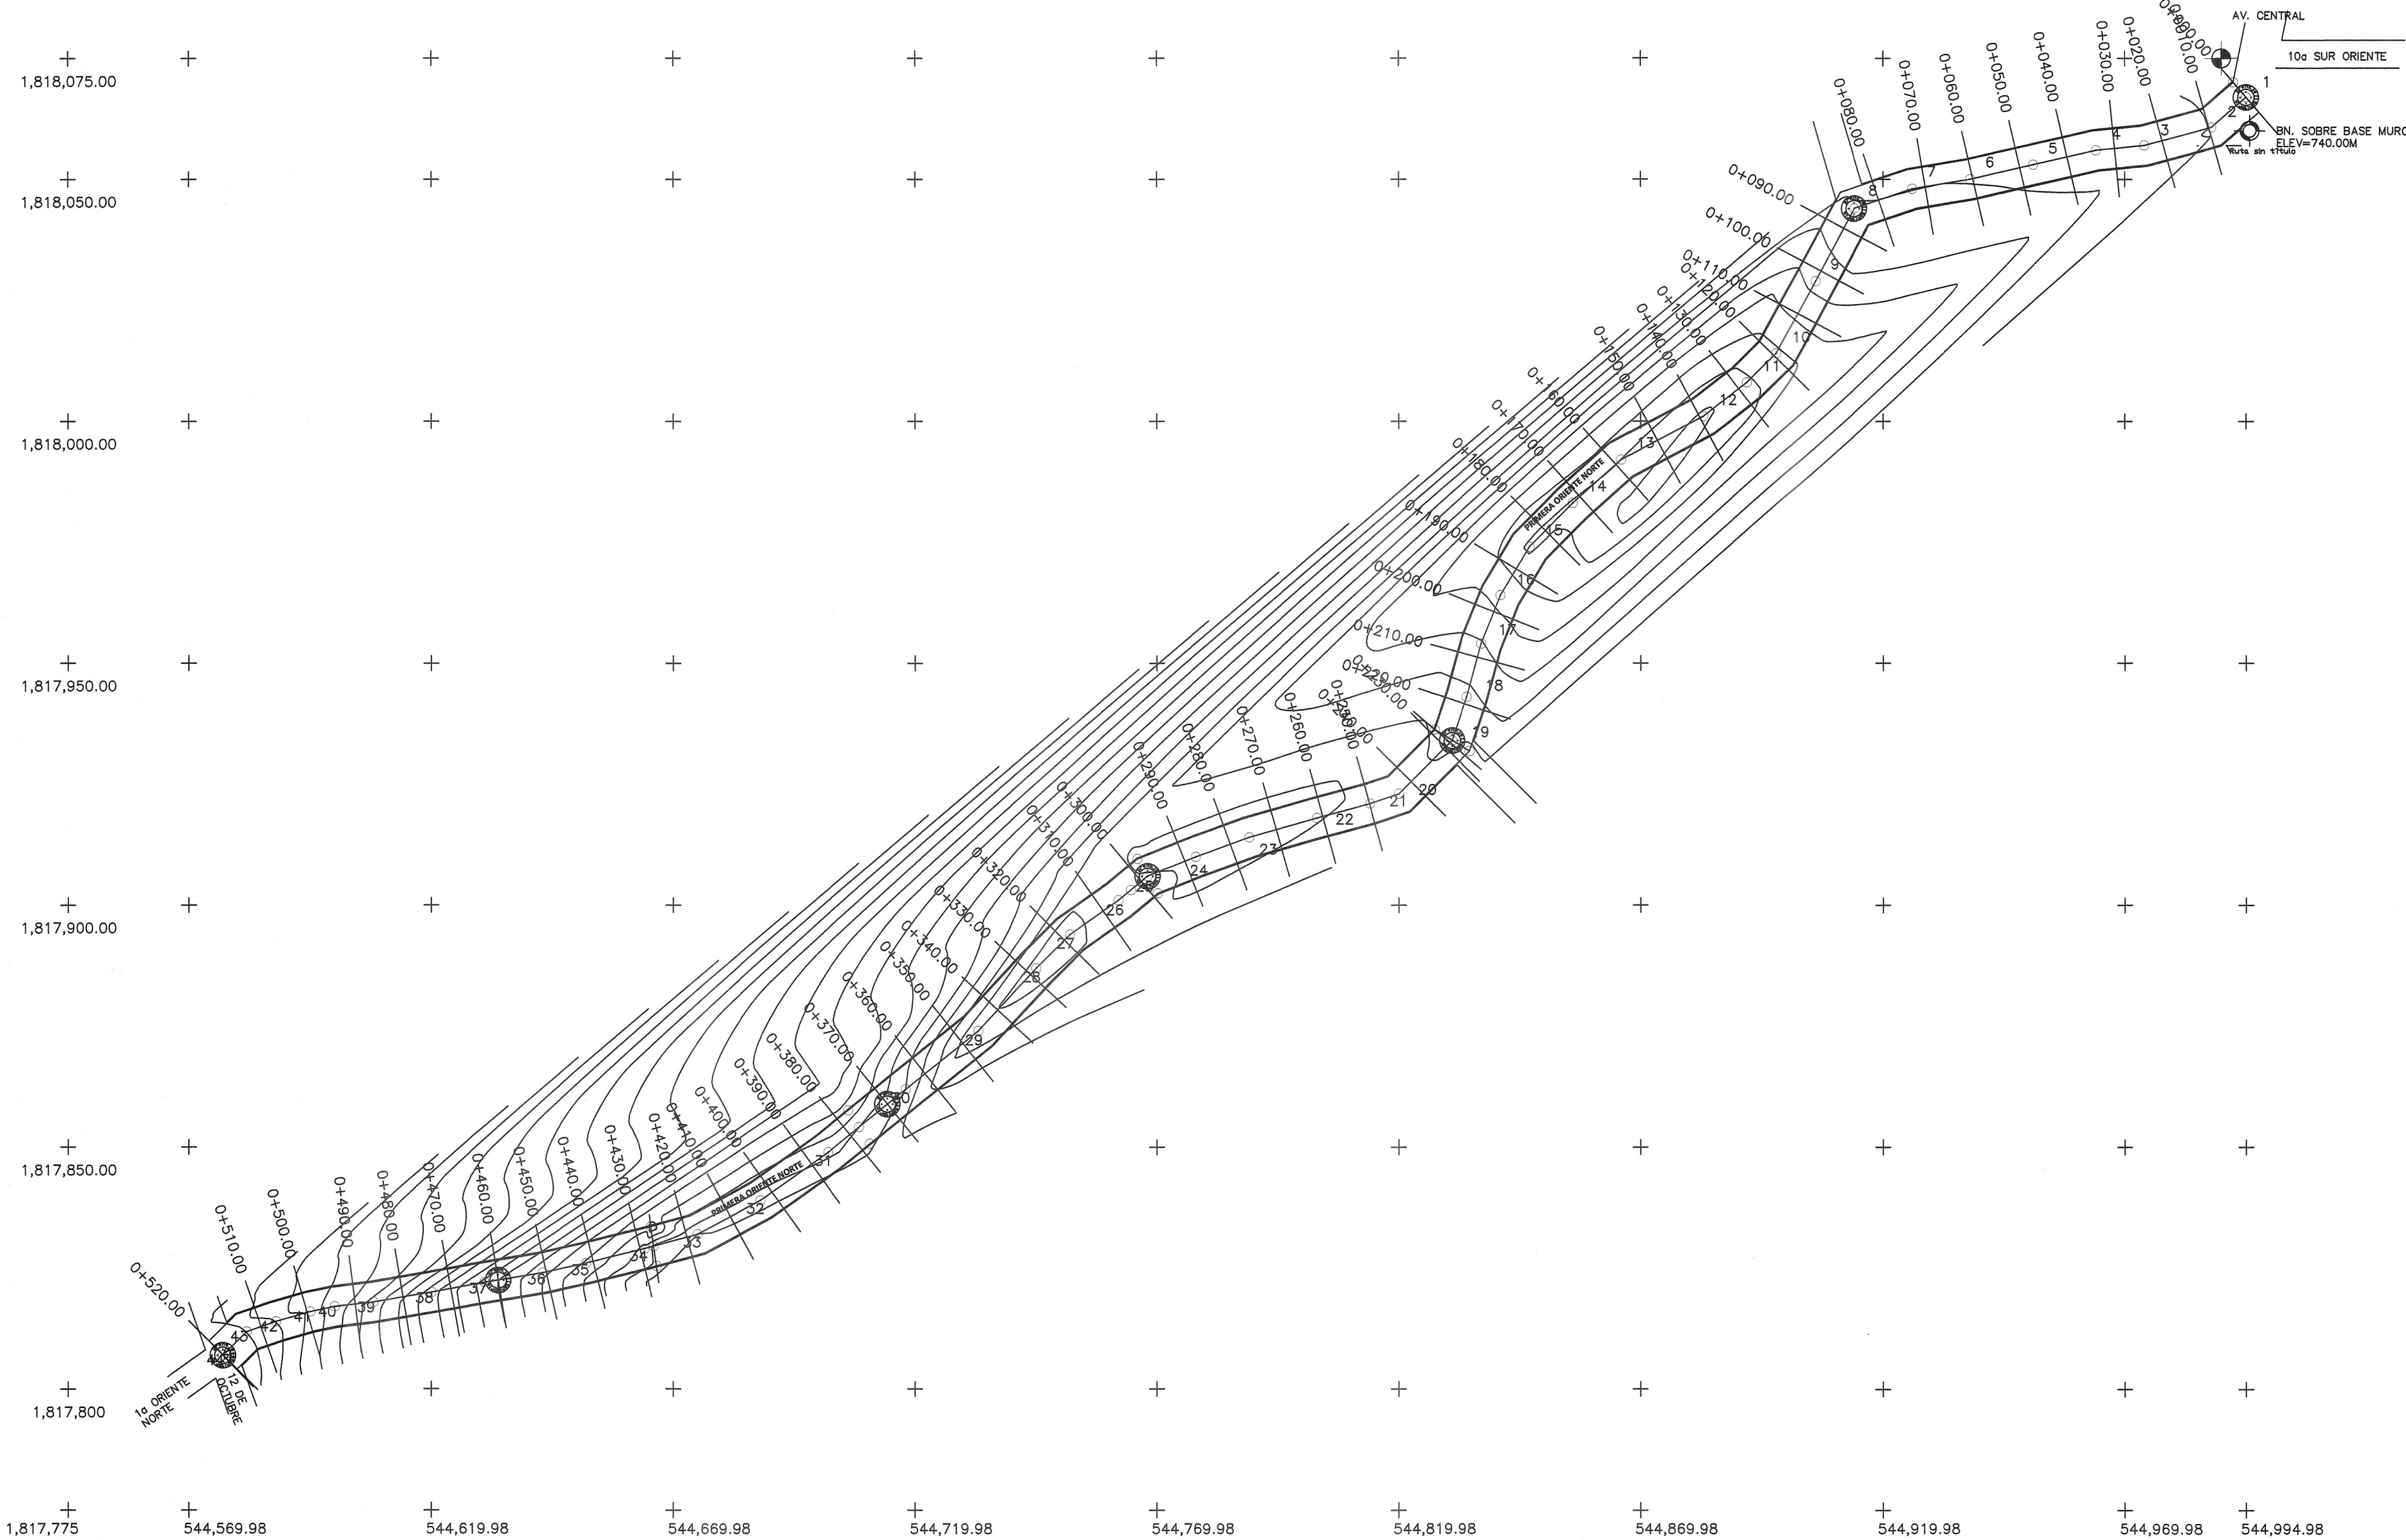

CUADRO DE CONSTRUCCION							
LADO		RUMBO	DISTANCIA	V	COORDENADAS		
EST	PV				Y	X	
				1	1,818,067.00	544,995.00	
1	2	S 49°15'12.96" W	9.45	2	1,818,060.83	544,987.84	
2	3	S 74°30'13.04" W	14.34	3	1,818,057.00	544,974.02	
3	4	S 84°18'06.70" W	10.07	4	1,818,056.00	544,964.00	
4	5	S 77°00'19.38" W	13.34	5	1,818,053.00	544,951.00	
5	6	S 77°00'19.93" W	13.34	6	1,818,050.00	544,938.00	
6	7	S 80°32'15.64" W	12.16	7	1,818,048.00	544,926.00	
7	8	S 71°33'55.92" W	12.65	8	1,818,044.00	544,914.00	
8	9	S 28°04'20.95" W	17.00	9	1,818,029.00	544,906.00	
9	10	S 28°04'37.48" W	17.00	10	1,818,014.00	544,898.00	
10	11	S 45°00'00.00" W	8.47	11	1,818,008.01	544,892.01	
11	12	S 52°07'11.75" W	11.42	12	1,818,001.00	544,883.00	
12	13	S 62°05'36.40" W	19.25	13	1,817,991.99	544,865.99	
13	14	S 48°00'44.25" W	13.44	14	1,817,983.00	544,856.00	
14	15	S 45°00'00.00" W	12.73	15	1,817,974.00	544,847.00	
15	16	S 30°57'47.35" W	11.66	16	1,817,964.00	544,841.00	
16	17	S 21°48'01.87" W	10.77	17	1,817,954.00	544,837.00	
17	18	S 15°15'18.43" W	11.40	18	1,817,943.00	544,834.00	
18	19	S 18°26'05.82" W	9.49	19	1,817,934.00	544,831.00	
19	20	S 44°59'56.14" W	15.56	20	1,817,923.00	544,820.00	
20	21	S 71°33'54.40" W	6.32	21	1,817,921.00	544,814.00	
21	22	S 74°44'41.57" W	11.40	22	1,817,918.00	544,803.00	
22	23	S 74°03'16.57" W	14.56	23	1,817,914.00	544,789.00	
23	24	S 70°00'58.25" W	11.71	24	1,817,910.00	544,778.00	
24	25	S 68°11'38.67" W	10.77	25	1,817,906.00	544,768.00	
25	26	S 50°12'07.90" W	7.82	26	1,817,900.99	544,761.99	
26	27	S 55°00'25.21" W	12.20	27	1,817,894.00	544,752.00	
27	28	S 44°59'57.55" W	9.90	28	1,817,887.00	544,745.00	
28	29	S 42°42'33.80" W	17.69	29	1,817,874.00	544,733.00	
29	30	S 51°20'21.22" W	19.20	30	1,817,862.00	544,718.00	
30	31	S 50°54'22.46" W	20.62	31	1,817,849.00	544,702.00	
31	32	S 54°27'44.36" W	17.20	32	1,817,839.00	544,688.00	
32	33	S 61°41'57.28" W	14.76	33	1,817,832.00	544,675.00	
33	34	S 74°44'42.89" W	11.41	34	1,817,829.00	544,664.00	
34	35	S 75°57'49.81" W	12.37	35	1,817,826.00	544,652.00	
35	36	S 77°28'16.29" W	9.22	36	1,817,824.00	544,643.00	
36	37	S 80°32'15.64" W	12.16	37	1,817,822.00	544,631.00	
37	38	S 79°41'44.27" W	11.19	38	1,817,820.00	544,620.00	
38	39	S 80°32'15.64" W	12.15	39	1,817,818.00	544,608.00	
39	40	S 82°52'29.07" W	8.05	40	1,817,817.00	544,600.00	
40	41	S 78°41'24.24" W	5.10	41	1,817,816.00	544,595.00	
41	42	S 74°03'17.82" W	7.28	42	1,817,814.00	544,588.00	
42	43	S 71°02'44.36" W	6.44	43	1,817,811.91	544,581.91	
43	44	S 45°00'49.28" W	6.94	44	1,817,807.00	544,577.00	
LONGITUD = 520.00 m							