


Ubicado en La Localidad de Chacomá, Municipio de Tenejapa (Ampliación)

ESCALA 1: 2,00

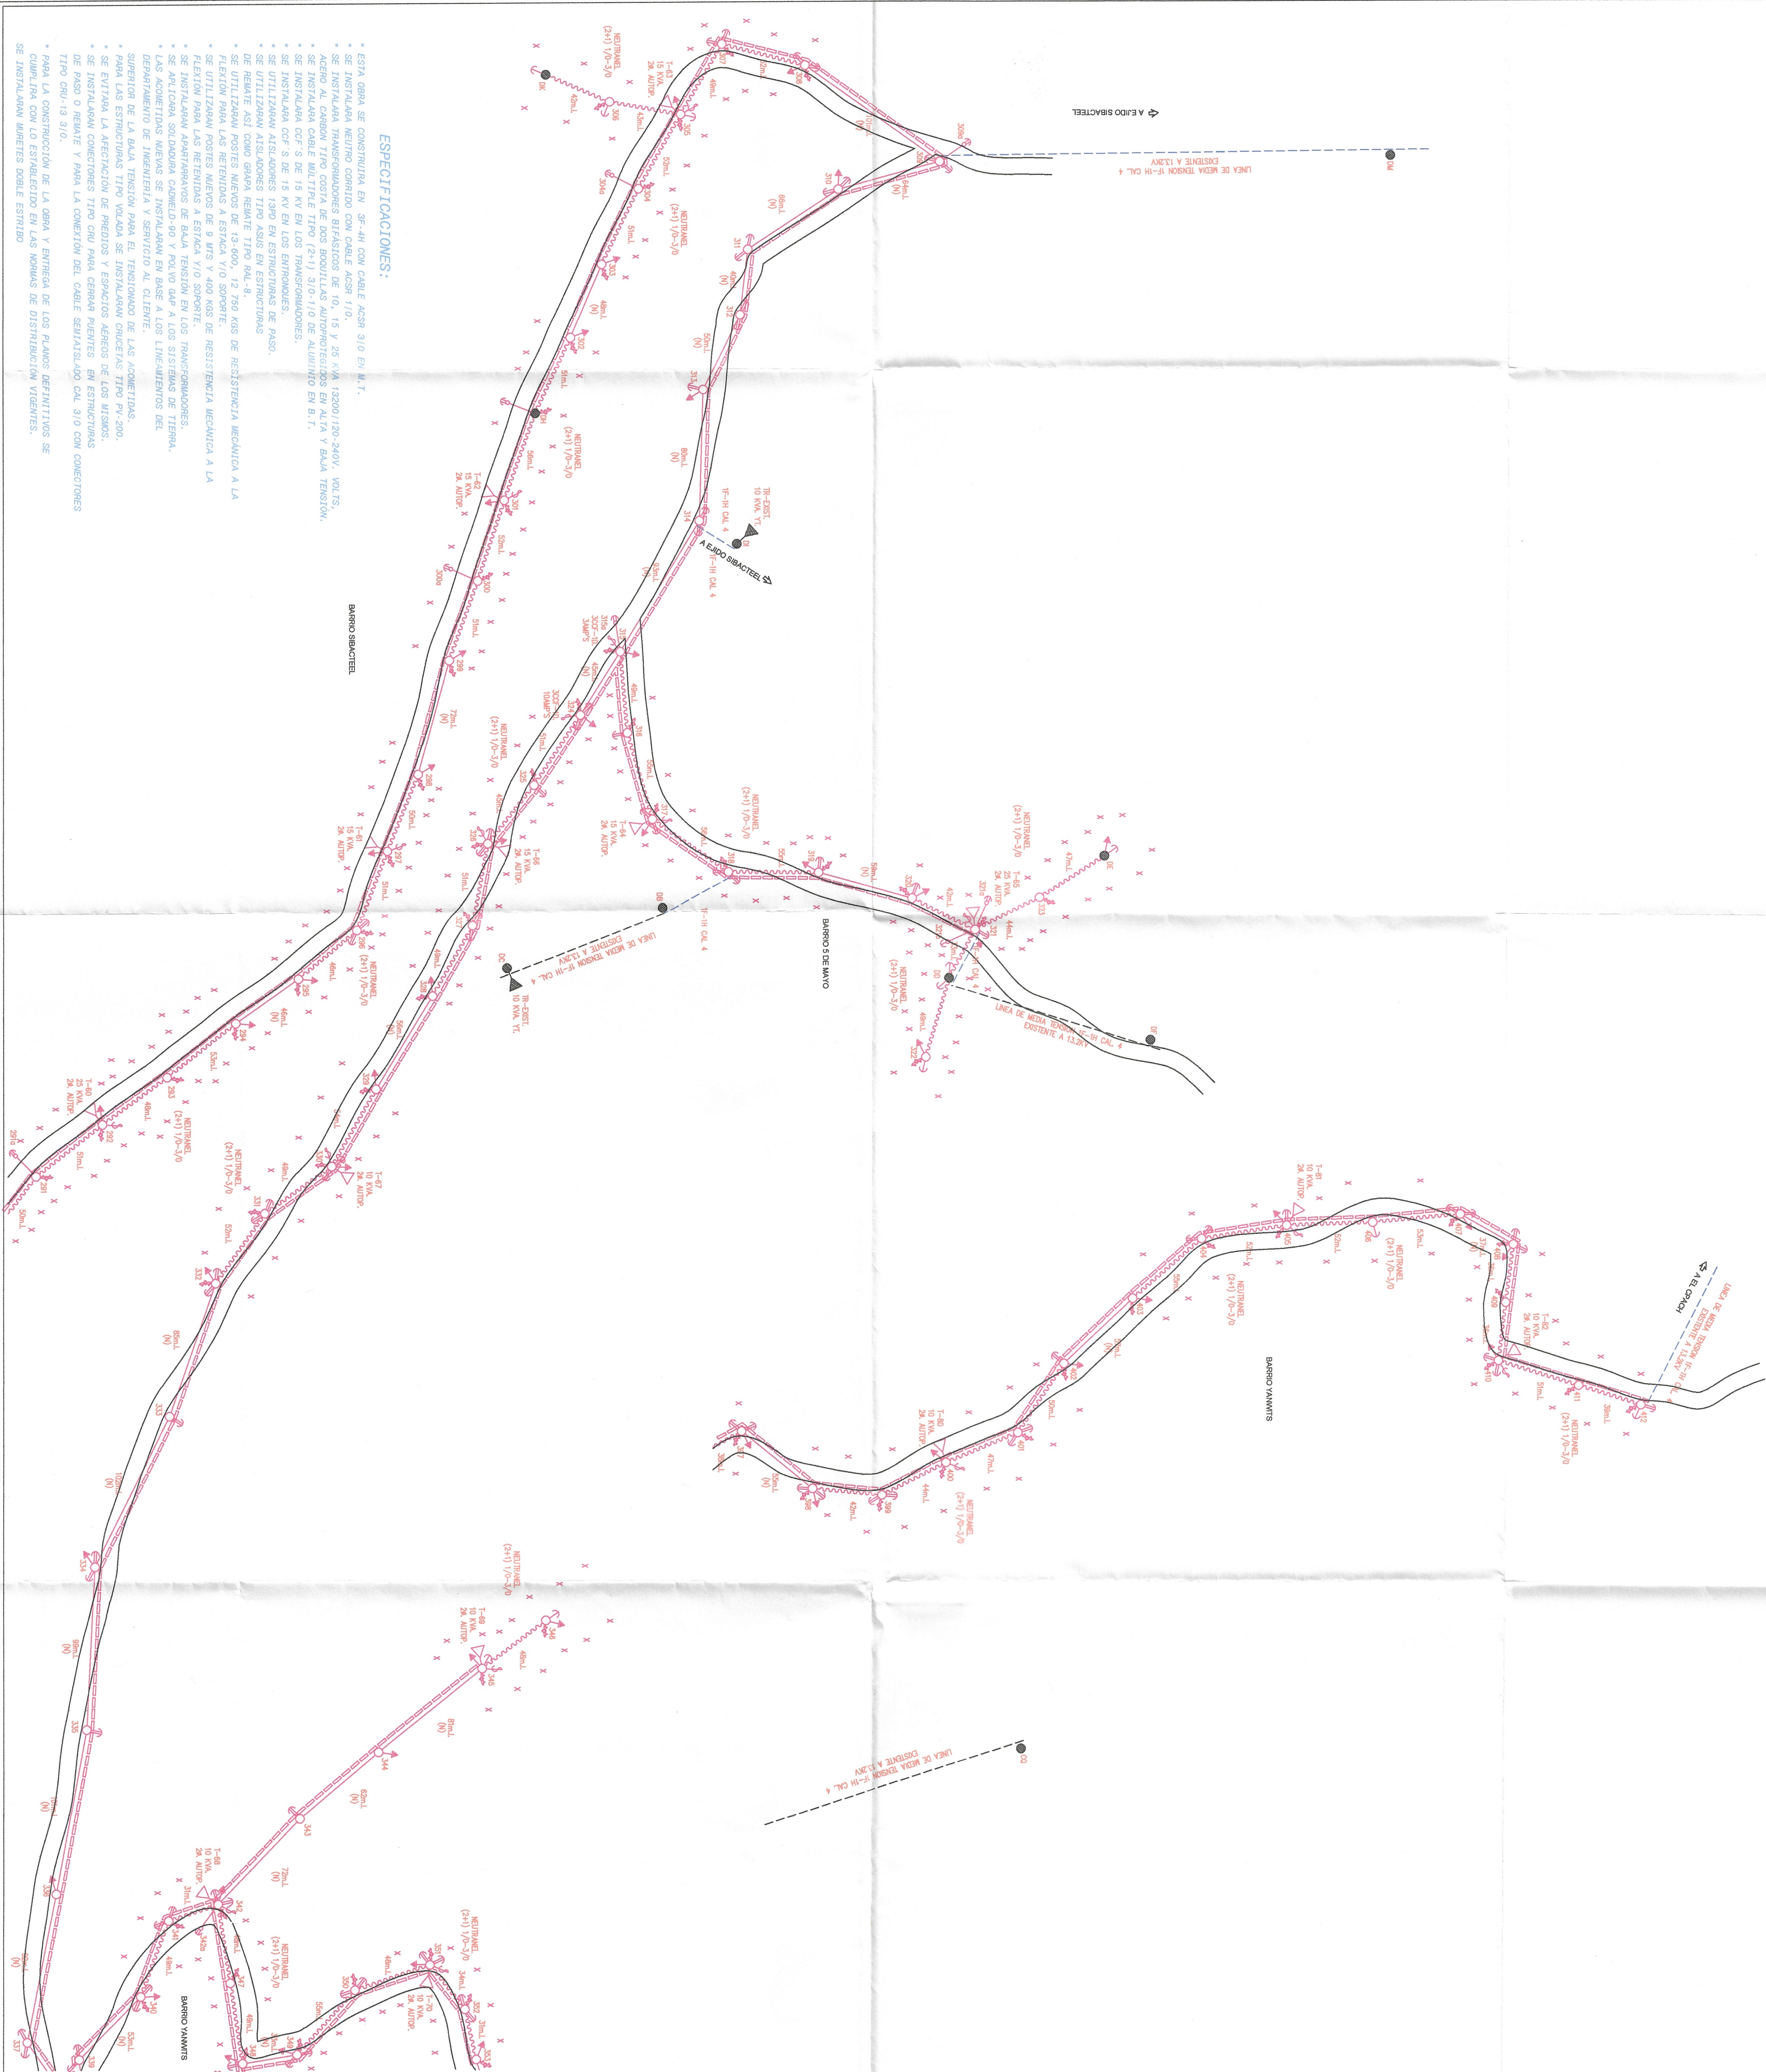

SIMBOLÓGICA	
○	PISTE DE CONCRETO EXISTENTE
○	PISTE DE CONCRETO EN PROYECTO
○	TRANSFORMACIÓN AUTORIZADA DE 10,15 Y 25 KVA 24 EN PROYECTO EN RELACIÓN 12000V/1000V/240V
○	LUKA MEDIA TRAMEN 3/0, 4/0, 4/0, 5/0, 12/0MM ² EN PROYECTO
○	LUKA DE ALTA TENSION CORDONADO ALAS 1/0 PROYECTO
○	LUKA DE ALTA TENSION INTERMEDIO 3/0, 3/0-0/4 PROYECTO
○	PARABOLIZADO TRAMEN 3/0, 4/0, 4/0, 5/0, 12/0MM ² EN PROYECTO
○	PARABOLIZADO ALTA DE 1KV
○	SISTEMA DE TIERRA
○	CORBA CIRCULATO POSIBLE SIMPLE 15KV.
○	RETENIDA DE DOBLE ANCLA GRD0.
○	RETENIDA SENCILLA DE ANCLA GR50.
○	RETENIDA DE BANQUETA ANCLA GR50.
○	RETENIDA DE BANQUETA ANCLA GRD0.
○	RETENIDA ESTACA DOBLE ANCLA GR50 (RVED).
○	RETENIDA ESTACA DOBLE ANCLA GRD0 (RVED).
○	RETENIDA VALADRA PISTE A PISTE (RVED).
○	DISPOSITIVO PFC

RESUMEN DE POSTERIA		
POSTE	PC-13-600	21.00 PZAS
POSTE	PC-12-750	38.00 PZAS
POSTE	PC-9-400 (ESTADOS)	36.00 PZAS
TOTAL		448.00 PZAS

RESUMEN DE TRANSFORMADOR		
D10 10 KVA. 24.	AUTOPROTECTOR	REL. 13200 / 4000 PZAS
D11 15 KVA. 24.	AUTOPROTECTOR	REL. 13200 / 4000 PZAS
D15 25 KVA. 24.	AUTOPROTECTOR	REL. 13200 / 4000 PZAS
TOTAL		82.00 PZAS

RESUMEN DE CONDUCCIÓN	
LINEA DE MEDIA TENSION 3F-3H	ACSR 3/0 = 9+615,00 Kms.
LINEA DE MEDIA TENSION 3F-3H	ACSR 3/0 Y NEUTRAL (2+1)
3/0-1/0 = 10+085,00 Kms.	
LINEA DE NEUTRO CORRIDA	1/0 = 9+615,00 Kms.
LINEA DE BAJA TENSION NEUTRAL (2+1)	3/0-1/0 = 2+260,00

Codigo de colores

	Instalar.		Convertir.
	Retirar.		Datos de referencia.
	Relocalizar.		Existente.

H. AYUNTAMIENTO MUNICIPAL DE TENESJAPA, CHIAPAS


Prof. Roberto Giron
Presidente Municipal
Tenejapa, Chiapas

C. Alonso López Giljon
Director de Obras Públicas
Tenejapa, Chiapas

DIVISIÓN SURESTE

ZONA DE DISTRIBUCIÓN SAN CRISTÓBAL DE LAS CASAS

PLANO PROYECTO

" RED DE DISTRIBUCIÓN DE ENERGÍA ELÉCTRICA UBICADO EN LA LOCALIDAD DE CHACOMA., MUNICIPIO DE TENEJAPA (AMPLIACIÓN)

ESTADO : CHIAPAS.

CFE DISTRIBUCIÓN

PROYECTO: El Mundo

EVER GUTIERREZ NIÑO
Ced. Prof. 55027559

Zona San Cristóbal

1

ING. CARLOS IVÁN GARCÍA HERNÁNDEZ
Jefe de Planeación y Construcción

FECHA:
JUNIO DE 2025

ING. MIGUEL ANGEL CAZAREZ HERNANDEZ

PLANO:
05 DE 16

