



"Red de Distribución de Energía Eléctrica Existente"
Ubicado en La Localidad de Chacomá., Municipio de Tenejapa (Ampliación)


*- EXISTENTE ELECTRICICO *-
ESCALA 1:2000

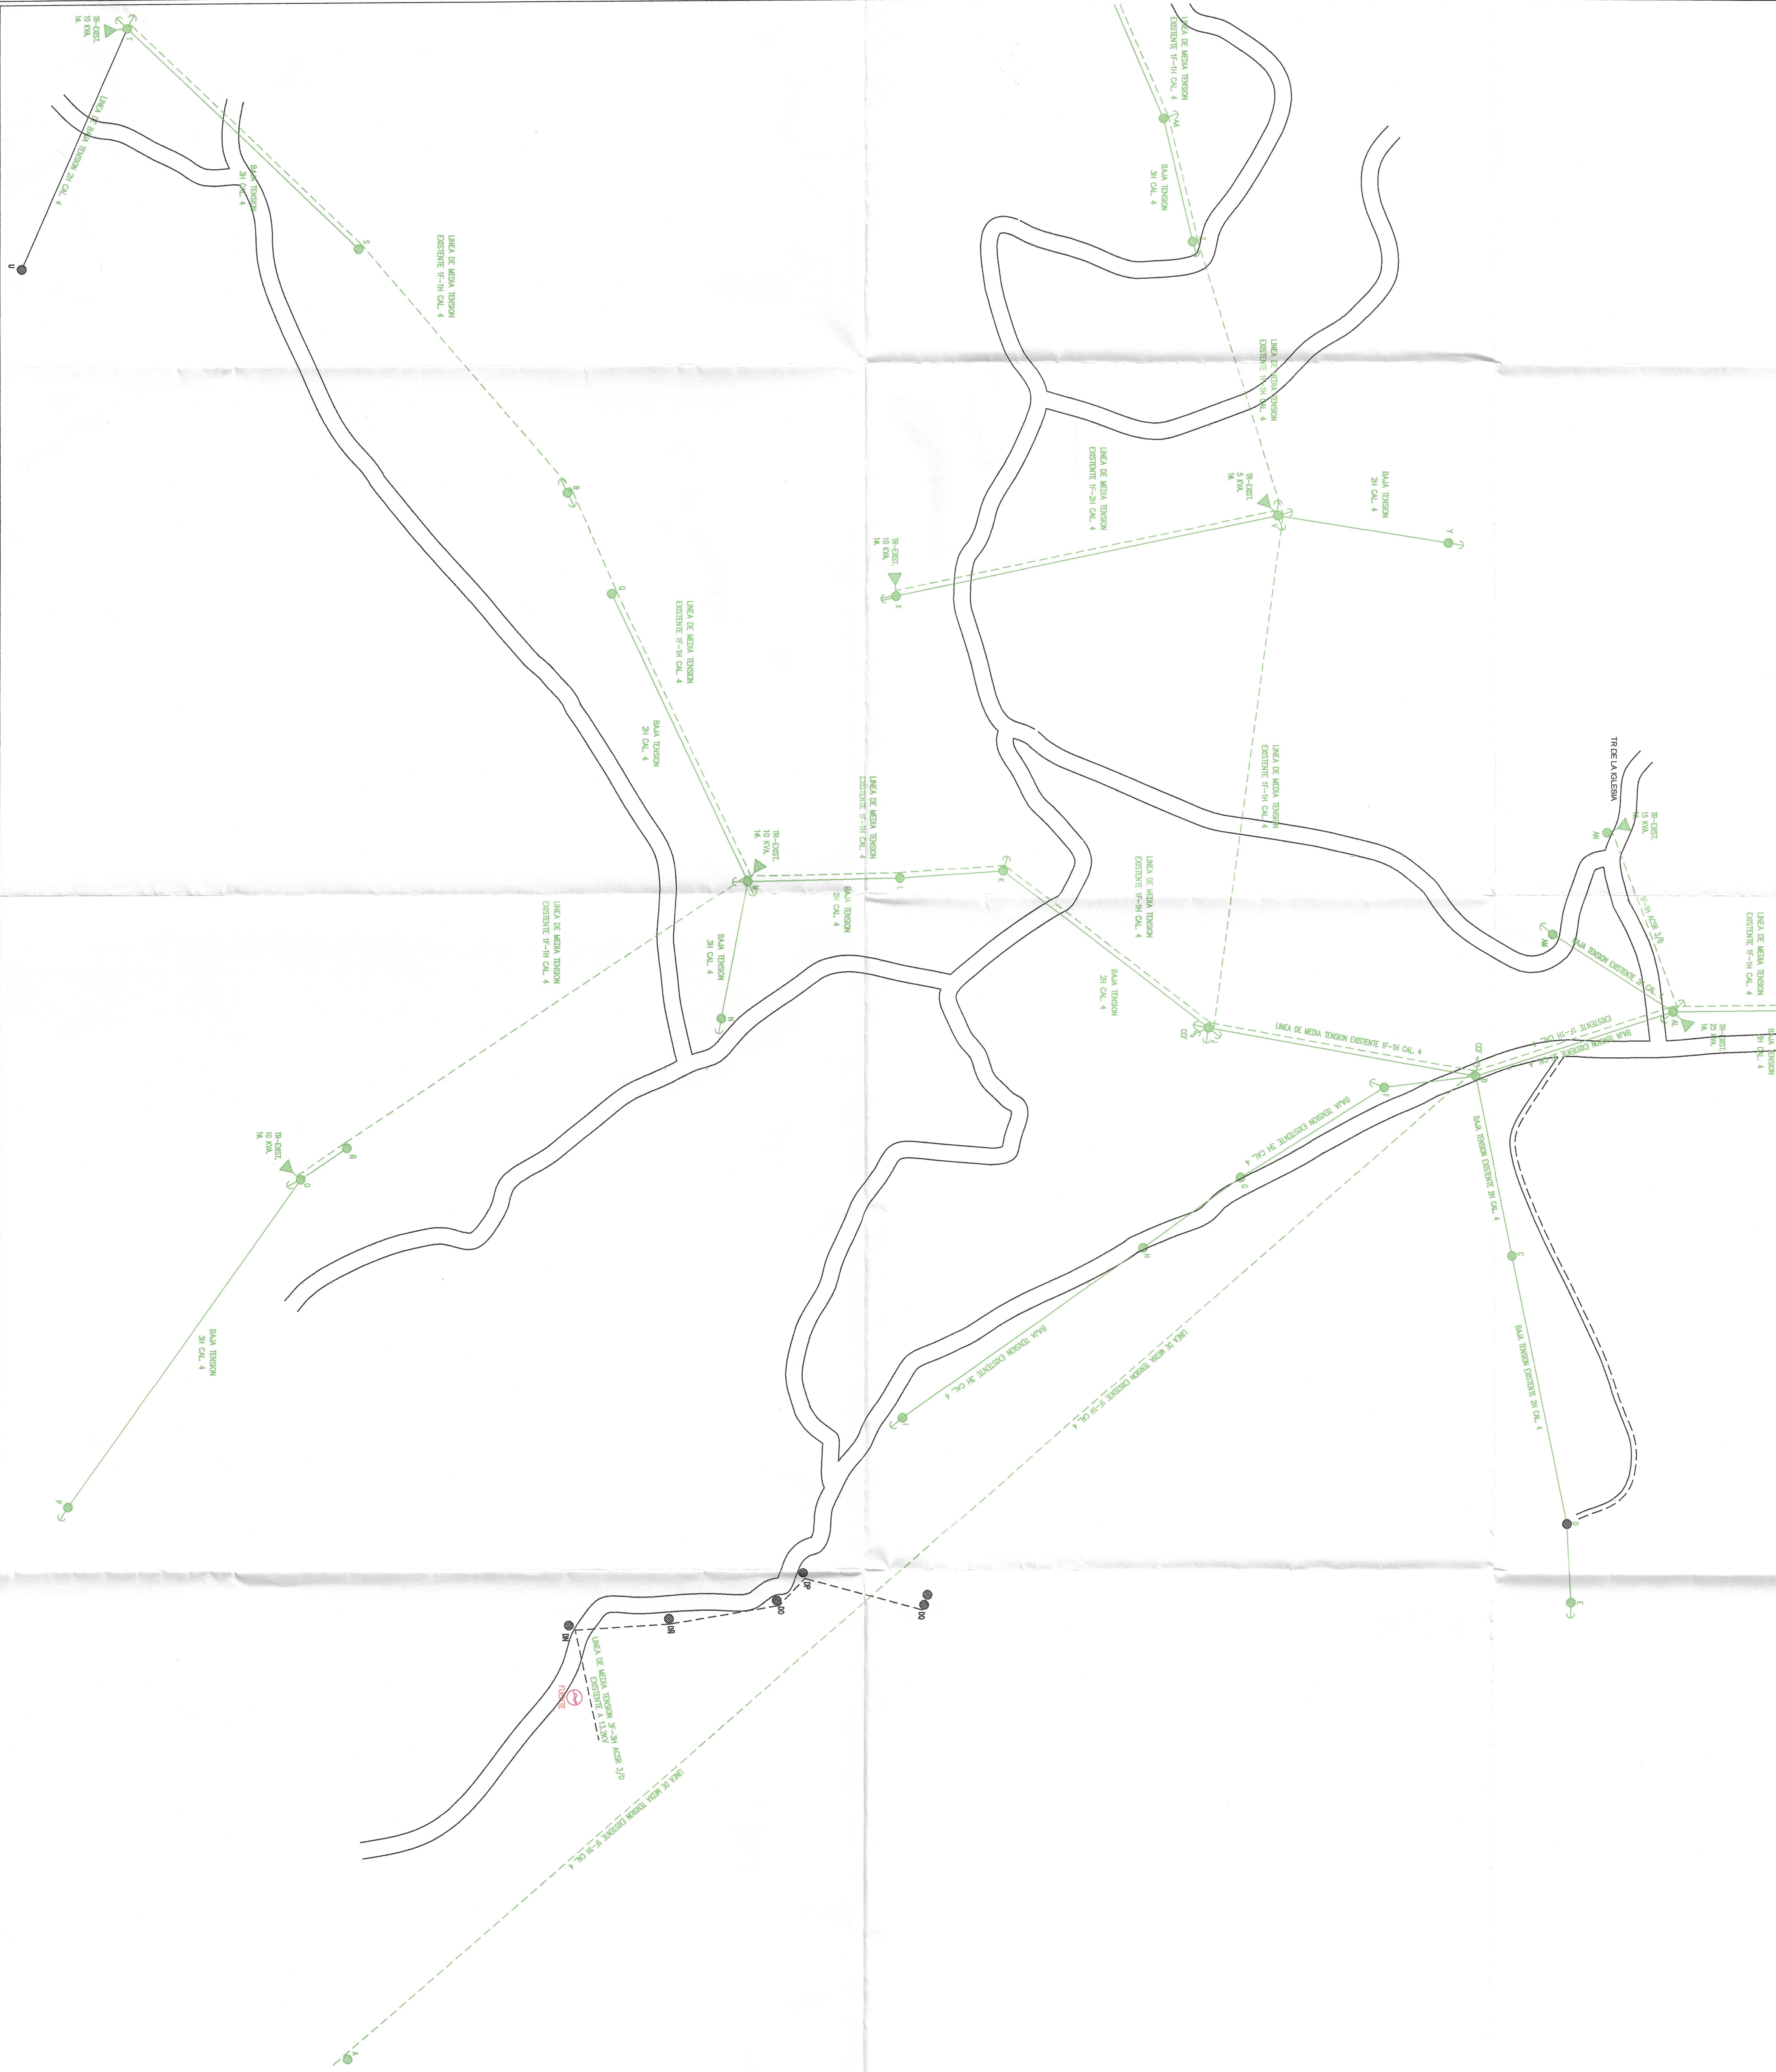

CROQUIS DE MACROLOCALIZACION

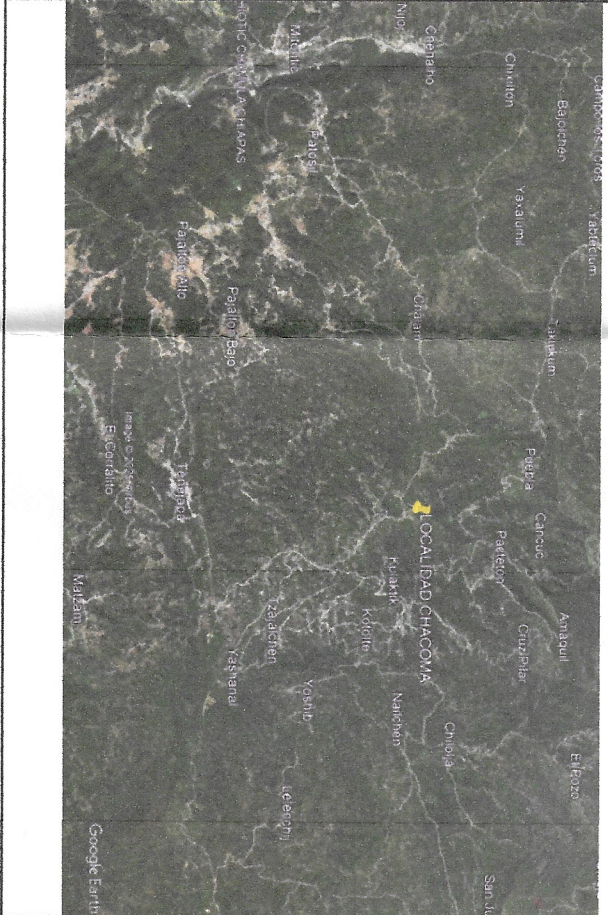

CROQUIS DE MICROLOCALIZACION

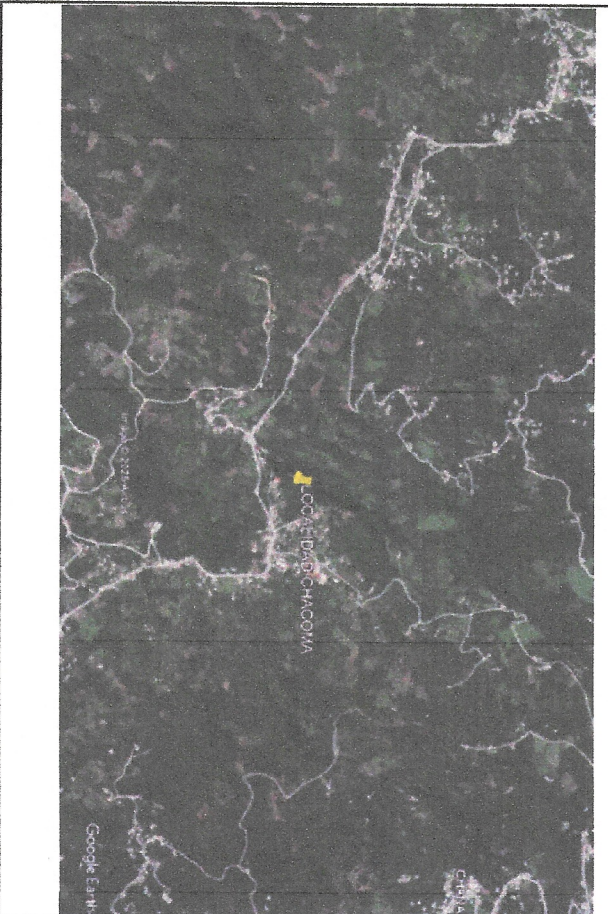

S I M B O L O G I A	
	POSTE DE CONCRETO EXISTENTE
	POSTE DE CONCRETO A RETIRAR
	TRANSFORMADOR EXISTENTE
	TRANSFORMADOR RETIRAR
	LINEA DE MEDIA TENSION EXISTENTE
	LINEA DE MEDIA TENSION RETIRAR
	LINEA DE BAJA TENSION EXISTENTE
	LINEA DE BAJA TENSION RETIRAR
	RETENIDA DE DOBLE ANCLA GRUA A RETIRAR
	RETENIDA SENCILLA DE ANCLA GRUA A RETIRAR

Codigo de colores			
	Iniciador.		Convertir.
	Retirar.		Datos de referencia
	Reducción.		Existente.

H. AYUNTAMIENTO MUNICIPAL DE TENEPAPA, Chiapas.

Prof. Roberto Giron Luna
Presidente Municipal
Tenejapa, Chiapas

C. Armando López Giron
Director de Obras Públicas
Tenejapa, Chiapas

ZONA DE DISTRIBUCION SAN CRISTOBAL DE LAS CASAS
PLANO EXISTENTE
"RED DE DISTRIBUCION DE ENERGIA ELECTRICA EXISTENTE, UBICADO EN LA LOCALIDAD DE CHACOMA., MUNICIPIO DE TENEPAPA (AMPLIACION)"
LUGAR: CHACOMA., MUNICIPIO DE TENEPAPA, Chiapas

CFE DISTRIBUCIÓN

PROYECTO: EVER GUTIERREZ NIÑO Ced. Fot. 15027559	AUTORIZO: 	APROBO: 	CIRCUITO:
NO. CARLOS IVÁN GARCÍA HERNÁNDEZ Jefe de Planeación y Construcción	Yo, Sr.:	ING. MIGUEL ÁNGEL CAZAREZ HERNÁNDEZ SUPERINTENDENTE DE ZONA SAN CRISTOBAL	PLANO: 12 DE 16
FECHA: JUNIO DE 2025	ESCALA: 1: 2,000		