"Red de Distribución de Energía Eléctrica Existente"
Ubicado en La Localidad de Chacoma., Municipio de Tenejapa(Ampliación)

- EXISTENTE ELECTRICO -

ESCALA ------------------------- 1: 2,000

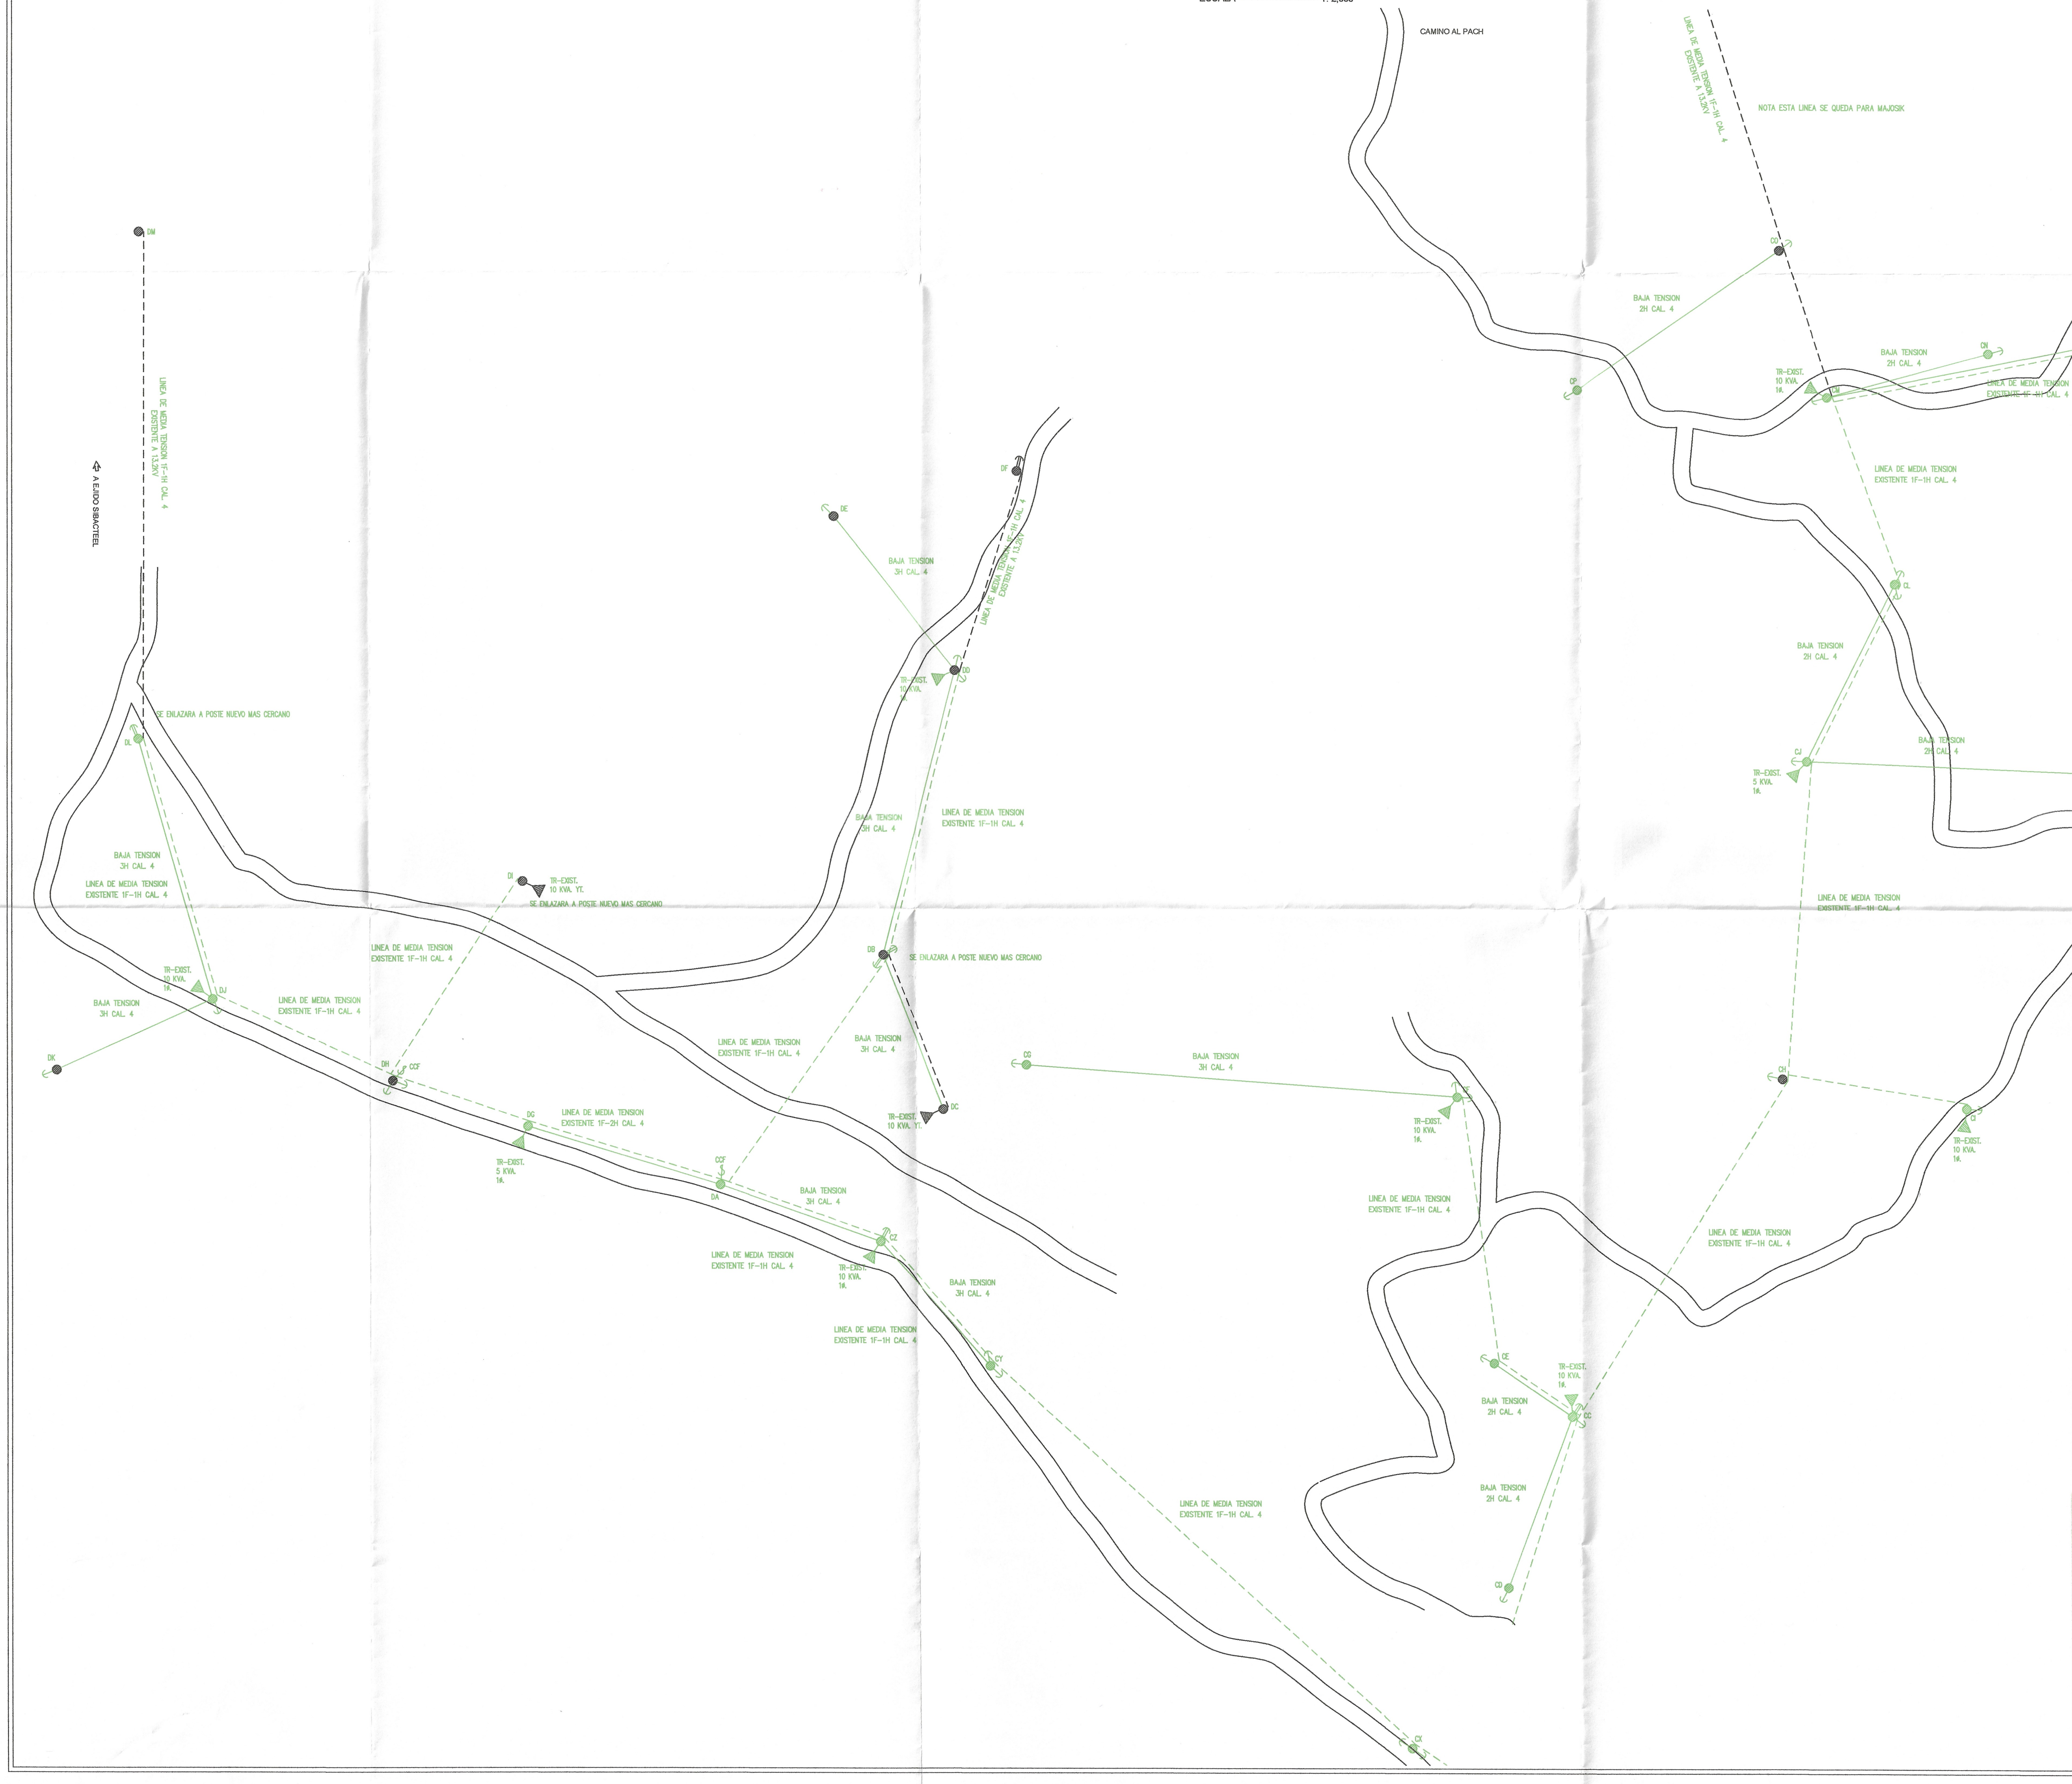
CAMINO AL PACH
CAMINO A MAJOSIK
A EJIDO SIBACTEEL
LINEA DE MEDIA TENSION 1F-1H CAL. 4 EXISTENTE A 13.2KV
NOTA ESTA LINEA SE QUEDA PARA MAJOSIK
SE ENLAZARA A POSTE NUEVO MAS CERCANO
BAJA TENSION 3H CAL. 4
BAJA TENSION 2H CAL. 4
LINEA DE MEDIA TENSION EXISTENTE 1F-1H CAL. 4
LINEA DE MEDIA TENSION EXISTENTE 1F-2H CAL. 4
TR-EXIST. 10 KVA. 1ø.
TR-EXIST. 5 KVA. 1ø.
TR-EXIST. 10 KVA. YT.
DM
DL
DK
DJ
DI
DH
CCF
DG
DA
CZ
CY
CX
DF
DE
DD
DB
DC
CG
CF
CE
CC
CD
CH
CI
CJ
CK
CL
CM
CN
CÑ
CO
CP

CROQUIS DE MACROLOCALIZACION

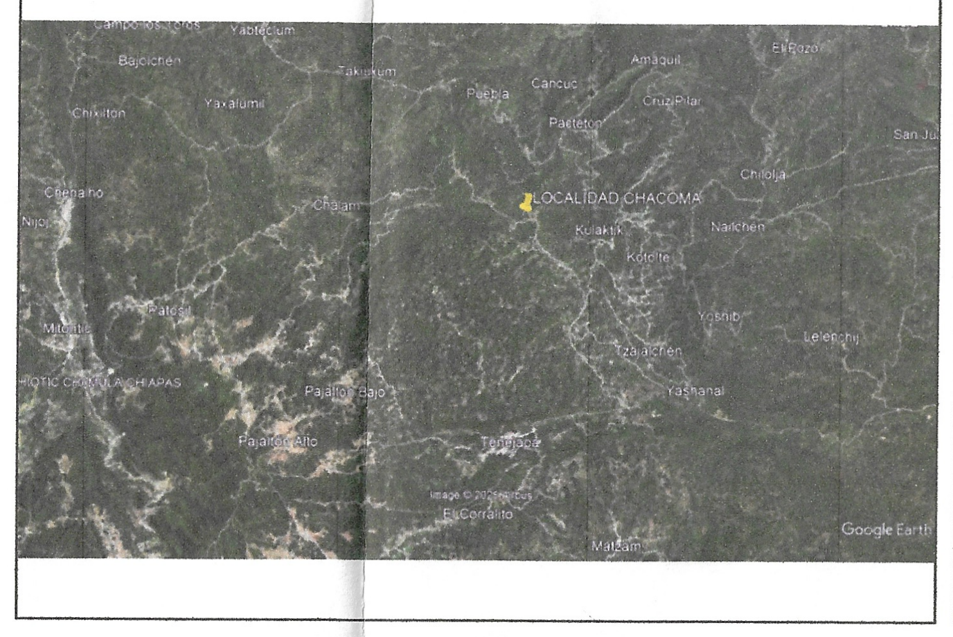

CROQUIS DE MICROLOCALIZACION

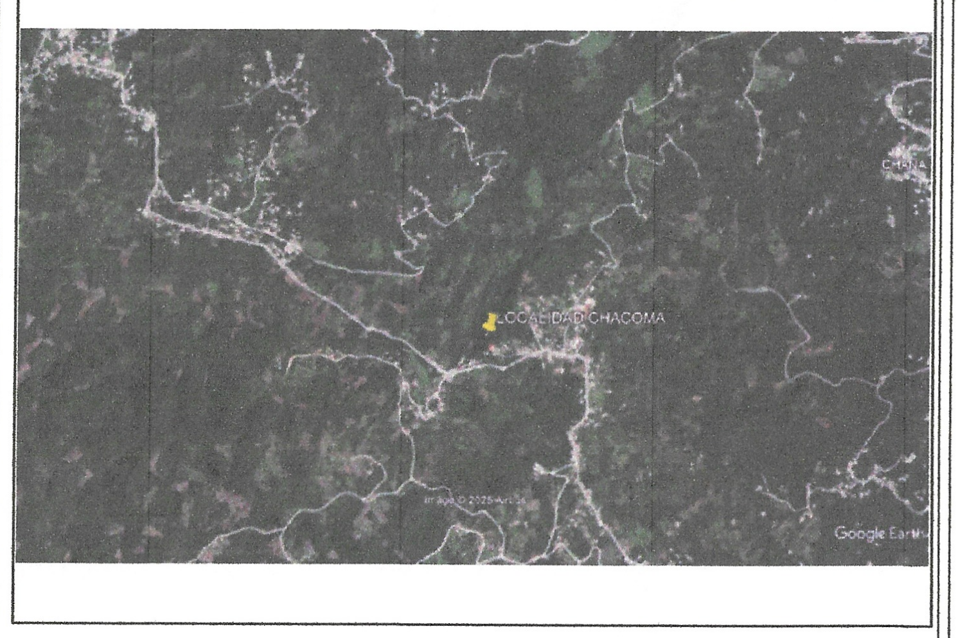

S I M B O L O G I A

●	POSTE DE CONCRETO EXISTENTE
●	POSTE DE CONCRETO A RETIRAR
▶	TRANSFORMADOR EXISTENTE
▶	TRANSFORMADOR RETIRAR
● - - ●	LINEA DE MEDIA TENSION EXISTENTE
● - - ●	LINEA DE MEDIA TENSION RETIRAR
●—●	LINEA DE BAJA TENSION RETIRAR
	CORTA CIRCUITO FUSIBLE SIMPLE 15KV. A RETIRAR
	RETENIDA DE DOBLE ANCLA (RDA). A RETIRAR
	RETENIDA SENCILLA DE ANCLA (RSA). A RETIRAR

Codigo de colores

🟥	Instalar.	🟧	Convertir.
🟩	Retirar.	🟥	Datos de referencia.
🟦	Relocalizar.	⬛	Existente.

9614578960

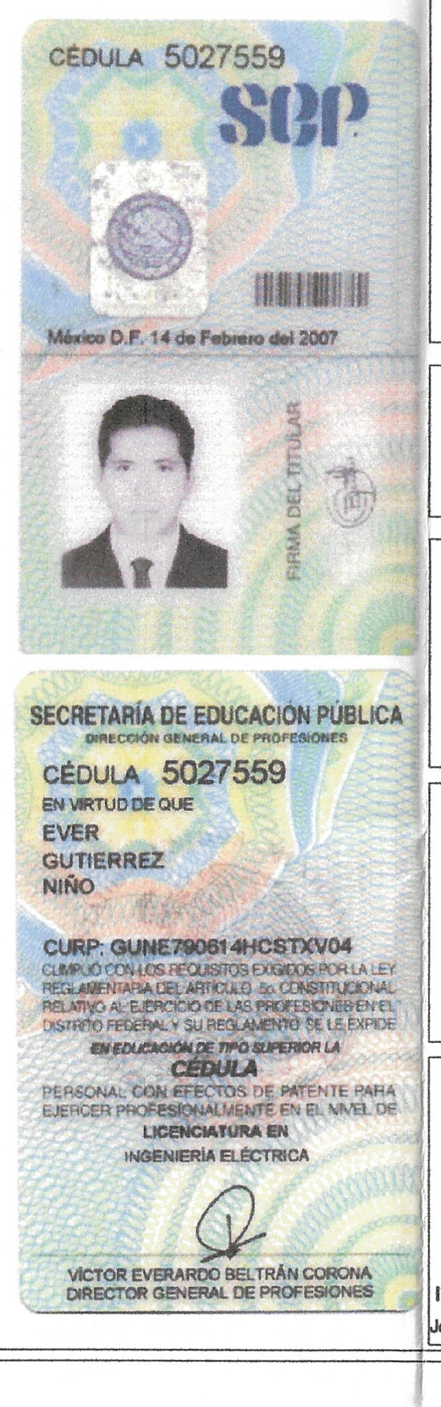

CÉDULA 5027559

SEP

México D.F. 14 de Febrero del 2007

FIRMA DEL TITULAR

SECRETARÍA DE EDUCACIÓN PÚBLICA
DIRECCIÓN GENERAL DE PROFESIONES

CÉDULA 5027559
EN VIRTUD DE QUE
EVER
GUTIERREZ
NIÑO

CURP: GUNE790614HCSTXV04
CUMPLIÓ CON LOS REQUISITOS EXIGIDOS POR LA LEY REGLAMENTARIA DEL ARTÍCULO 5o. CONSTITUCIONAL RELATIVO AL EJERCICIO DE LAS PROFESIONES EN EL DISTRITO FEDERAL Y SU REGLAMENTO SE LE EXPIDE
EN EDUCACIÓN DE TIPO SUPERIOR LA
CÉDULA
PERSONAL CON EFECTOS DE PATENTE PARA EJERCER PROFESIONALMENTE EN EL NIVEL DE
LICENCIATURA EN
INGENIERÍA ELÉCTRICA

VÍCTOR EVERARDO BELTRÁN CORONA
DIRECTOR GENERAL DE PROFESIONES

H. AYUNTAMIENTO MUNICIPAL DE TENEJAPA, Chiapas.

Prof: Roberto Giron Luna
Presidente Municipal
Tenejapa, Chiapas

PRESIDENTE 2024-2027

C. Alonso López Giron
Director de Obras Publicas
Tenejapa, Chiapas

DIVISIÓN SURESTE
ZONA DE DISTRIBUCIÓN SAN CRISTÓBAL DE LAS CASAS

PLANO EXISTENTE

" RED DE DISTRIBUCIÓN DE ENERGÍA ELÉCTRICA EXISTENTE, UBICADO EN LA LOCALIDAD DE CHACOMA., MUNICIPIO DE TENEJAPA (AMPLIACIÓN)

LUGAR: CHACOMA., MUNICIPIO DE TENEJAPA, Chiapas **ESTADO : Chiapas.**

CFE DISTRIBUCIÓN

PROYECTO:
Egnino
EVER GUTIERREZ NIÑO
Ced. Prof. 55027559

AUTORIZO:
NG. CARLOS IVÁN GARCÍA HERNÁNDEZ
Jefe de Planeacion y Construcción

Vo. Bo:
ING. ANGEL GABRIEL BUSTILLOS NUCAMENDI
Jefe ofic. de solicitudes y aportaciones de elec.

APROBO:

CFE DIVISION SURESTE NOTA: Se válida únicamente en el aspecto técnico, más no en lo económico
Zona San Cristóbal

ING. MIGUEL ANGEL CAZAREZ HERNANDEZ
SUPERINTENDENTE DE ZONA SAN CRISTOBAL

CIRCUITO:

ESCALA:
1: 2,000

FECHA:
JUNIO DE 2025

PLANO:
15 DE 16