AMPLIACION DE LA RED DE DISTRIBUCION DE ENERGIA ELECTRICA UBICADO EN LA LOCALIDAD TRES PUENTES, MUNICIPIO DE LARRAINZAR, CHIAPAS

VOLUMEN DE OBRA:
263 POSTES EN RD DE DISTRIBUCION
42 TRANSFORMADORES EN RD DE DISTRIBUCION

CUADRO DE DISPOSITIVOS RD PROYECTO

No DE ESTRUCTURA	No DE POSTE	DESCRIPCION DE DISPOSITIVOS		APARTARRAYOS				COORDENADAS UTM	
		DESCRIPCION DE DISPOSITIVOS	MARCA Y MODELO	MARCA DE APARTARRAYOS	MARCA DE SOPORTE	NIVEL DE AISLAMIENTO	NIVEL DE TENSION		
102	12-750	TCOS1,CP82A4,10KV/A,3CCF	SIN SPEC		NOA		34	537511	1973892
103	12-750		S/A					537551	1973861
104	12-750	R15KV7K03	S/M/CP1		2PDA		K	537578	1973905
105	12-750	TCOS1,CP82A4,10KV/A,3CCF	SIN SPEC/S/M/CP1		NOA		34	537614	1973781
106	9-600		S/A			PDA	K	537661	1973909
107	12-750		S/A			PDA	K	537705	1973773
108	12-750		S/A			PDA	K	537755	1973773
109	12-750	TR30	SIN SPEC				K	537689	1973748
110	12-750	1x30	SIN SPEC/S/M/CP1		NOA			537699	1973705
111	12-750		S/A			PDA	K	537666	1973740
112	12-750	NOA1,CP82A4,10KV/A,3CCF	SIN SPEC/S/M/CP1		NOA		34	537644	1973705
113	12-750		S/A/CP1			PDA	K	537654	1973671
114	12-750		S/A			NOA	K	537654	1973679
115	12-750	1CC60	SIN SPEC		NOA		K	537696	1973726
116	12-750	R15KV7K03	S/M/CP1		2PDA			537697	1973681
117	12-750	R15KV7K03,10KV/A	S/M/CP1		2PDA		34	537717	1973681
118	12-750	R15KV7K03	S/M/CP1		2PDA		K	537717	1973661
119	12-750	R15KV7K03	S/M/CP1		2PDA		K	537732	1973653

CUADRO DE CARGAS RD

TRANSFORMADOR	USUARIOS EXISTENTES	USUARIOS NUEVOS	KW POR USTE	F.P.	KVA TOTAL	KVA TOTAL FASES			CAPACIDAD DEL TRANSFOR.	CARGA REAL DEL TRN %
						A	B	C		
1-1	1	0	0.60	0.90	0.67	5.00	5.00		10	6.67%
1-2	2	0	0.60	0.90	1.33		5.00	5.00	10	13.33%
2-3	3	5	0.60	0.90	5.33	5.00		5.00	10	53.33%
1-4	1	2	0.60	0.90	2.00	5.00	5.00		10	20.00%
1-5	0	2	0.60	0.90	1.33		5.00	5.00	10	13.33%
1-6	3	19	0.60	0.90	16.00	12.50		12.50	25	64.00%
1-7	2	0	0.60	0.90	1.33	5.00	5.00	5.00	10	13.33%
1-8	2	0	0.60	0.90	1.33	5.00	5.00	5.00	10	13.33%
1-9	4	4	0.60	0.90	2.40	5.00	5.00	5.00	10	24.00%
1-10	4	8	0.60	0.90	8.00	5.00	5.00	5.00	10	80.00%
1-11	3	6	0.60	0.90	6.00	5.00	5.00	5.00	10	60.00%
1-12	12	5	0.60	0.90	10.00	7.50	7.50	7.50	15	66.67%
1-13	3	2	0.60	0.90	4.67	5.00	5.00	5.00	10	46.67%
1-14	28	5	0.60	0.90	22.00	12.50	12.50	12.50	25	88.00%
1-15	9	2	0.60	0.90	7.33	5.00	5.00	5.00	10	73.33%
1-16	11	1	0.60	0.90	8.00	5.00	5.00	5.00	10	80.00%
1-17	6	2	0.60	0.90	5.33	5.00	5.00	5.00	10	53.33%
1-18	22	1	0.60	0.90	8.67	5.00	5.00	5.00	10	86.67%
1-19	11	0	0.60	0.90	6.67	5.00	5.00	5.00	10	66.67%
1-20	5	0	0.60	0.90	3.33	5.00	5.00	5.00	10	33.33%
1-21	15	2	0.60	0.90	11.33	7.50	7.50	7.50	15	75.56%
1-22	19	5	0.60	0.90	15.33	12.50	12.50	12.50	25	61.33%
1-23	12	0	0.60	0.90	8.00	5.00	5.00	5.00	10	80.00%
1-24	8	0	0.60	0.90	5.33	5.00	5.00	5.00	10	53.33%
1-25	19	2	0.60	0.90	14.00	7.50	7.50	7.50	15	93.33%
1-26	17	1	0.60	0.90	12.00	7.50	7.50	7.50	15	80.00%
1-27	7	6	0.60	0.90	8.67	5.00	5.00	5.00	10	86.67%
1-28	36	9	0.60	0.90	35.67	12.50	12.50	12.50	25	93.67%
1-29	9	10	0.60	0.90	8.67	5.00	5.00	5.00	10	86.67%
1-30	7	0	0.60	0.90	4.67	5.00	5.00	5.00	10	46.67%
1-31	9	0	0.60	0.90	2.00	5.00	5.00	5.00	10	20.00%
1-32	9	0	0.60	0.90	4.00	5.00	5.00	5.00	10	40.00%
1-33	11	2	0.60	0.90	8.67	5.00	5.00	5.00	10	86.67%
1-34	3	0	0.60	0.90	2.00	5.00	5.00	5.00	10	20.00%
1-35	3	0	0.60	0.90	2.00	5.00	5.00	5.00	10	20.00%
1-36	6	0	0.60	0.90	4.00	5.00	5.00	5.00	10	40.00%
1-37	3	0	0.60	0.90	2.00	5.00	5.00	5.00	10	20.00%
1-38	9	0	0.60	0.90	4.00	5.00	5.00	5.00	10	40.00%
1-39	11	2	0.60	0.90	8.67	5.00	5.00	5.00	10	86.67%
1-40	22	1	0.60	0.90	7.33	5.00	5.00	5.00	10	73.33%
1-41	0	4	0.60	0.90	2.67	5.00	5.00	5.00	10	26.67%
1-42	9	1	0.60	0.90	6.67	5.00	5.00	5.00	10	6.67%
TOTAL	309	108	0.60	0.90	218.00	240.00	232.50	240.00	500.00	64.80%

NOTAS

1. LA MEDIA TENSION EXISTE EN 3F-4H ACSR 3/0, 13.2 KV, CTO.: BCH-4010.
2. LA M.T. SE CONSTRUIRA EN 3F-4H ACSR 3/0-1/0, COMO SE INDICA EN ESTE PLANO.
3. EL PUNTO DE CONEXION SE HARA EN EL CIRCUITO: BCH-4010.
4. PARA LA BAJA TENSION SE DEJARAN INSTALADAS PUNTAS DE COBRE CON CONECTOR A COMPRESION, PARA EVITAR LA CREACION DE SARRO ENTRE LA ACOMETIDA Y LA B.T.
5. SE INSTALARA CONDUCTOR SEMIAISLADO EN LOS PUENTES DE ESTRUCTURAS DE ANCLAJE EN MEDIA TENSION. .
6. LOS PUENTES DE LOS CONDUCTORES EN MEDIA TENSION SE REALIZARAN CON CONECTORES CRU 13 (3/0).
7. EL PRESENTE PROYECTO ESTA SUJETO A CAMBIOS DURANTE LA SUPERVISION.
8. LOS SISTEMAS DE TIERRA SE REALIZARAN CON ALAMBRE DE COBRE DESNUDO No 4. Y SOLDADO CON CARGAS CADWELD No 90.
9. SE UTILIZARAN AISLADORES TIPO PD Y SHL45C, ADECUANDOSE AL VOLTAJE DEL CIRCUITO.
10. SE INSTALARAN RETENIDAS TIPO REA, RSA Y RDA, COMO SE INDICA EN ESTE PLANO.
11. LA DISTANCIA DE LAS ACOMETIDAS NO SERÁ MAYOR A 30 MTS POR USUARIO.
12. LA ALTURA DE LAS ACOMETIDAS EN CRUCE DE CALLE SERÁ DE 4.5 MTS EN RELACION DEL PISO AL CABLE DE ACOMETIDA.
13. LA ALTURA DE LAS ACOMETIDAS SOBRE LA MISMA ACERA DE LA RED SERÁ DE 4.5 MTS EN RELACION DEL PISO AL CABLE DE ACOMETIDA.
14. EN LOS PUENTES DEL TRANSFORMADOR SE USARA ALAMBRE DE COBRE CU. 4 DESNUDO.
15. SE INSTALARA MANGUERA PROFAUNA PARA LOS PUENTES EN TRANSFORMADOR Y SECCIONAMIENTOS PROYECTO.
16. SE INSTALARA PROTECOR PARA BOQUILLA PROFAUNA A LAS BOQUILLAS DE LOS TRANSFORMADORES PROYECTO.
17. SE USARAN CONECTORES PARA ESTRIBOS EN MEDIA TENSION, TIPO CD9-9-12/4-8.

RESUMEN DE TRANSFORMADORES

TRANSFORMADOR 2 BOQUILLAS 10 KVA 13200-120/240 V AUTOPROTEGIDO	34.00	PZAS
TRANSFORMADOR 2 BOQUILLAS 15 KVA 13200-120/240 V AUTOPROTEGIDO	04.00	PZAS
TRANSFORMADOR 2 BOQUILLAS 25 KVA 13200-120/240 V AUTOPROTEGIDO	04.00	PZAS

RESUMEN DE CONDUCTOR RD

MEDIA TENSION 3F-3H ACSR 3/0	9+775	KM
HILO NEUTRO CORRIDO ACSR 1/0	6+678	KM
CABLE NEUTRAREL 2+1 CAL. 3/0-1/0C	6+094	KM

RESUMEN DE POSTES RD

TIPO DE POSTE	CANTIDAD	UNIDAD	OBSERVACIONES
PC 13-600	22	PZAS	
PC 12-750	188	PZAS	
PC 9-400	53	PZAS	
TOTAL	263	PZAS	

DIAGRAMA UNIFILAR

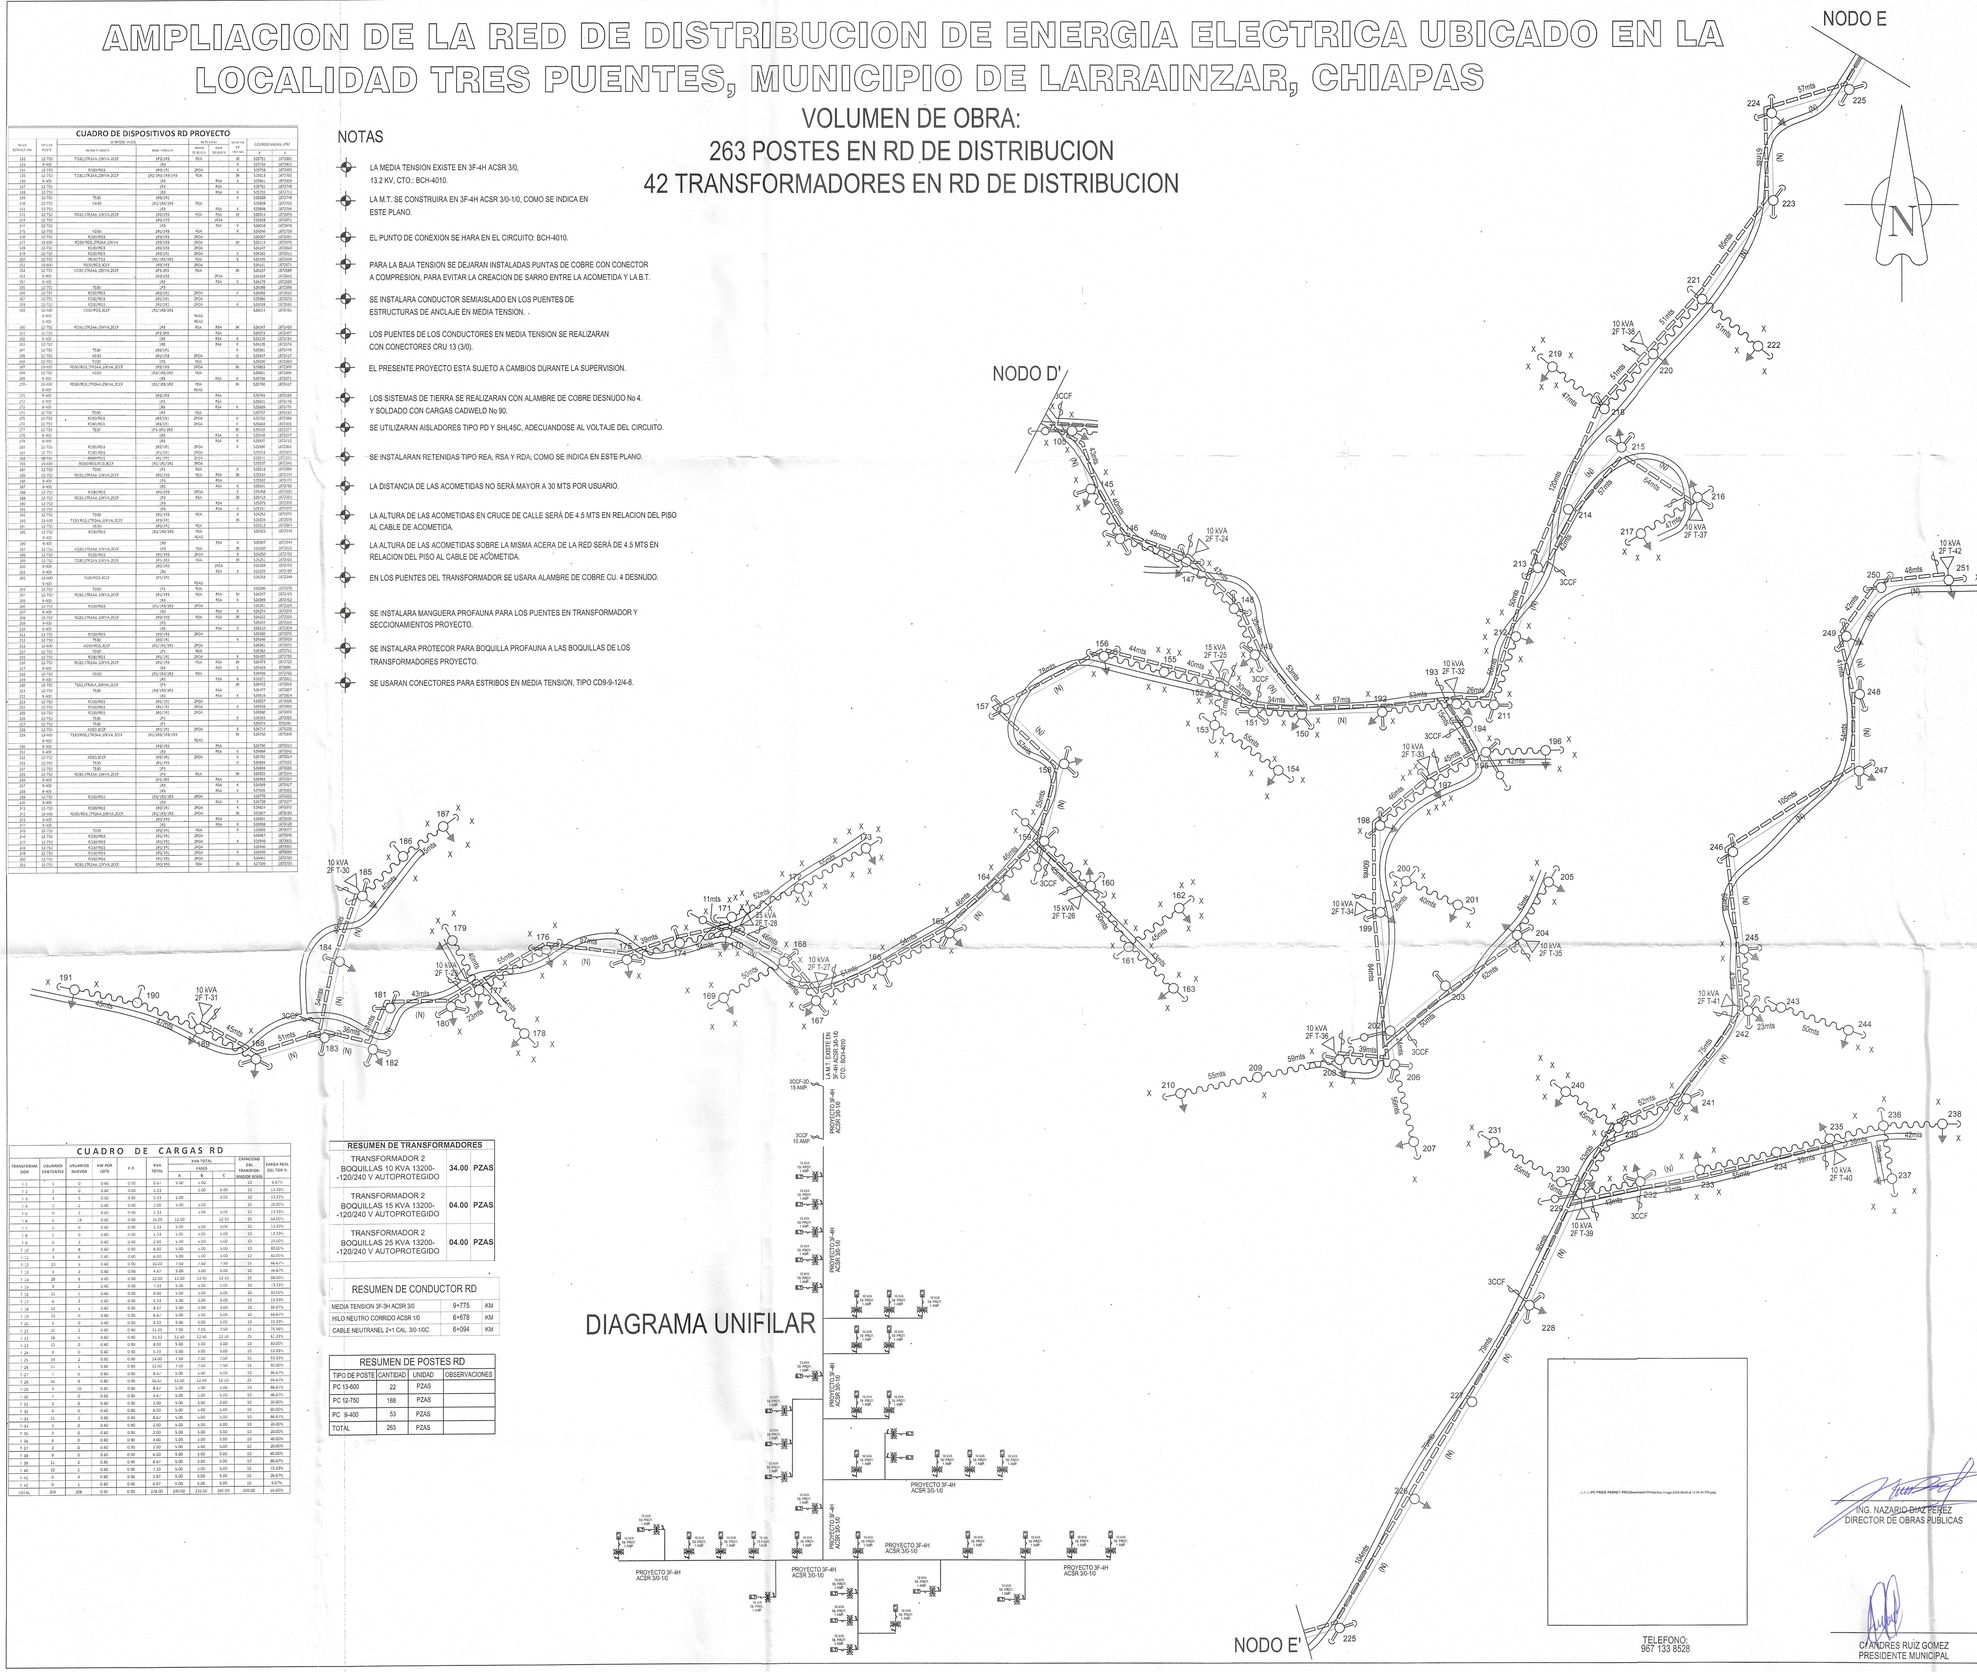

CROQUIS DE MACROLOCALIZACION

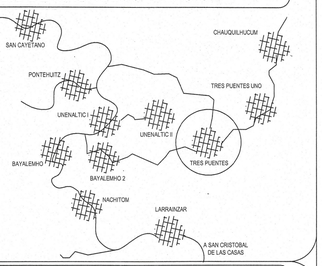

CROQUIS DE MICROLOCALIZACION

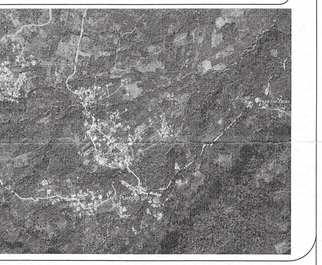

CODIGO DE COLORES	
	PROYECTO
	EXISTENTE
	RETIRO
	REUBICADO

SIMBOLOGIA	
	POSTE PROYECTO
	POSTE EXISTENTE
	MEDIA TENSION PROYECTO
	MEDIA TENSION EXISTENTE
	TRANSFORMADOR PROYECTO
	TRANSFORMADOR EXISTENTE
	CORTACIRCUITO FUSIBLE
	RETENIDA ESTACA ANCLA SENCILLA
	RETENIDA ESTACA ANCLA DOBLE
	RETENIDA BANQUETA ANCLA SENCILLA
	RETENIDA BANQUETA ANCLA DOBLE
	RETENIDA DOBLE ANCLA
	RETENIDA SENCILLA ANCLA
	SISTEMA DE TIERRA FISICA
	B.T. PROYECTO 2+1
	B.T. EXISTENTE
N	HILO NEUTRO
X	USUARIOS EXISTENTES

ACOTACIONES: METROS

SISTEMA GENERAL DE MEDIDAS: SISTEMA METRICO DECIMAL

LA CFE DISTRIBUCION DIVISION SURESTE CERTIFICA HABER REVISADO Y AUTORIZADO EL PRESENTE PROYECTO DE ELECTRIFICACION CON VIGENCIA DE UN AÑO APARTIR DE ____ DE _____ DE 20__

NOTA: ESTA APROBACION NO ES AUTORIZACION PARA CONSTRUIR, LA OBRA PODRA EJECUTARSE HASTA QUE HAYA SIDO AUTORIZADO EL CONVENIO DE OBRA CORRESPONDIENTE.

SECRETARÍA DE INFRAESTRUCTURA Y OBRA PÚBLICA — GOBIERNO DE CHIAPAS 2024-2030

REVISADO

SECRETARÍA DE INFRAESTRUCTURA Y OBRA PÚBLICA DIRECCIÓN DE INGENIERÍA DE COSTOS

DIVISION SURESTE

ZONA DE DISTRIBUCION TUXTLA, CHIAPAS
DEPARTAMENTO DE PLANEACION.
PLANO PROYECTO.

AMPLIACION DE LA RED DE DISTRIBUCION DE ENERGIA ELECTRICA UBICADO EN LA LOCALIDAD TRES PUENTES

MUNICIPIO: LARRAINZAR

ESTADO: CHIAPAS.

CFE DISTRIBUCION

PROYECTO:	APROBO:	ESCALA:
ING. MANUEL ISRRAEL RAMIREZ RAMIREZ Cédula Profesional:: 15054816		1:2000
ING. JULIO CESAR ALVARADO MUÑOZ Jefe de Oficina de Solicitudes		FECHA: JUNIO DE 2026
ING. EMMANUEL RENDON RAMIREZ Jefe de Depto. de Planeacion	ING. ADALBERTO HERNANDEZ AGUILAR Superintendente de Distribucion Zona Tuxtla	PLANO: 2/3

ING. NAZARIO DIAZ PEREZ
DIRECTOR DE OBRAS PUBLICAS

C. ANDRES RUIZ GOMEZ
PRESIDENTE MUNICIPAL

TELEFONO:
967 133 8528