



AMPLIACION DE LA RED DE DISTRIBUCION DE ENERGIA ELECTRICA UBICADO EN LA LOCALIDAD TRES PUENTES, MUNICIPIO DE LARRAINZAR, CHIAPAS

PLANO DE RETIRO Y DESMANTELAMIENTO

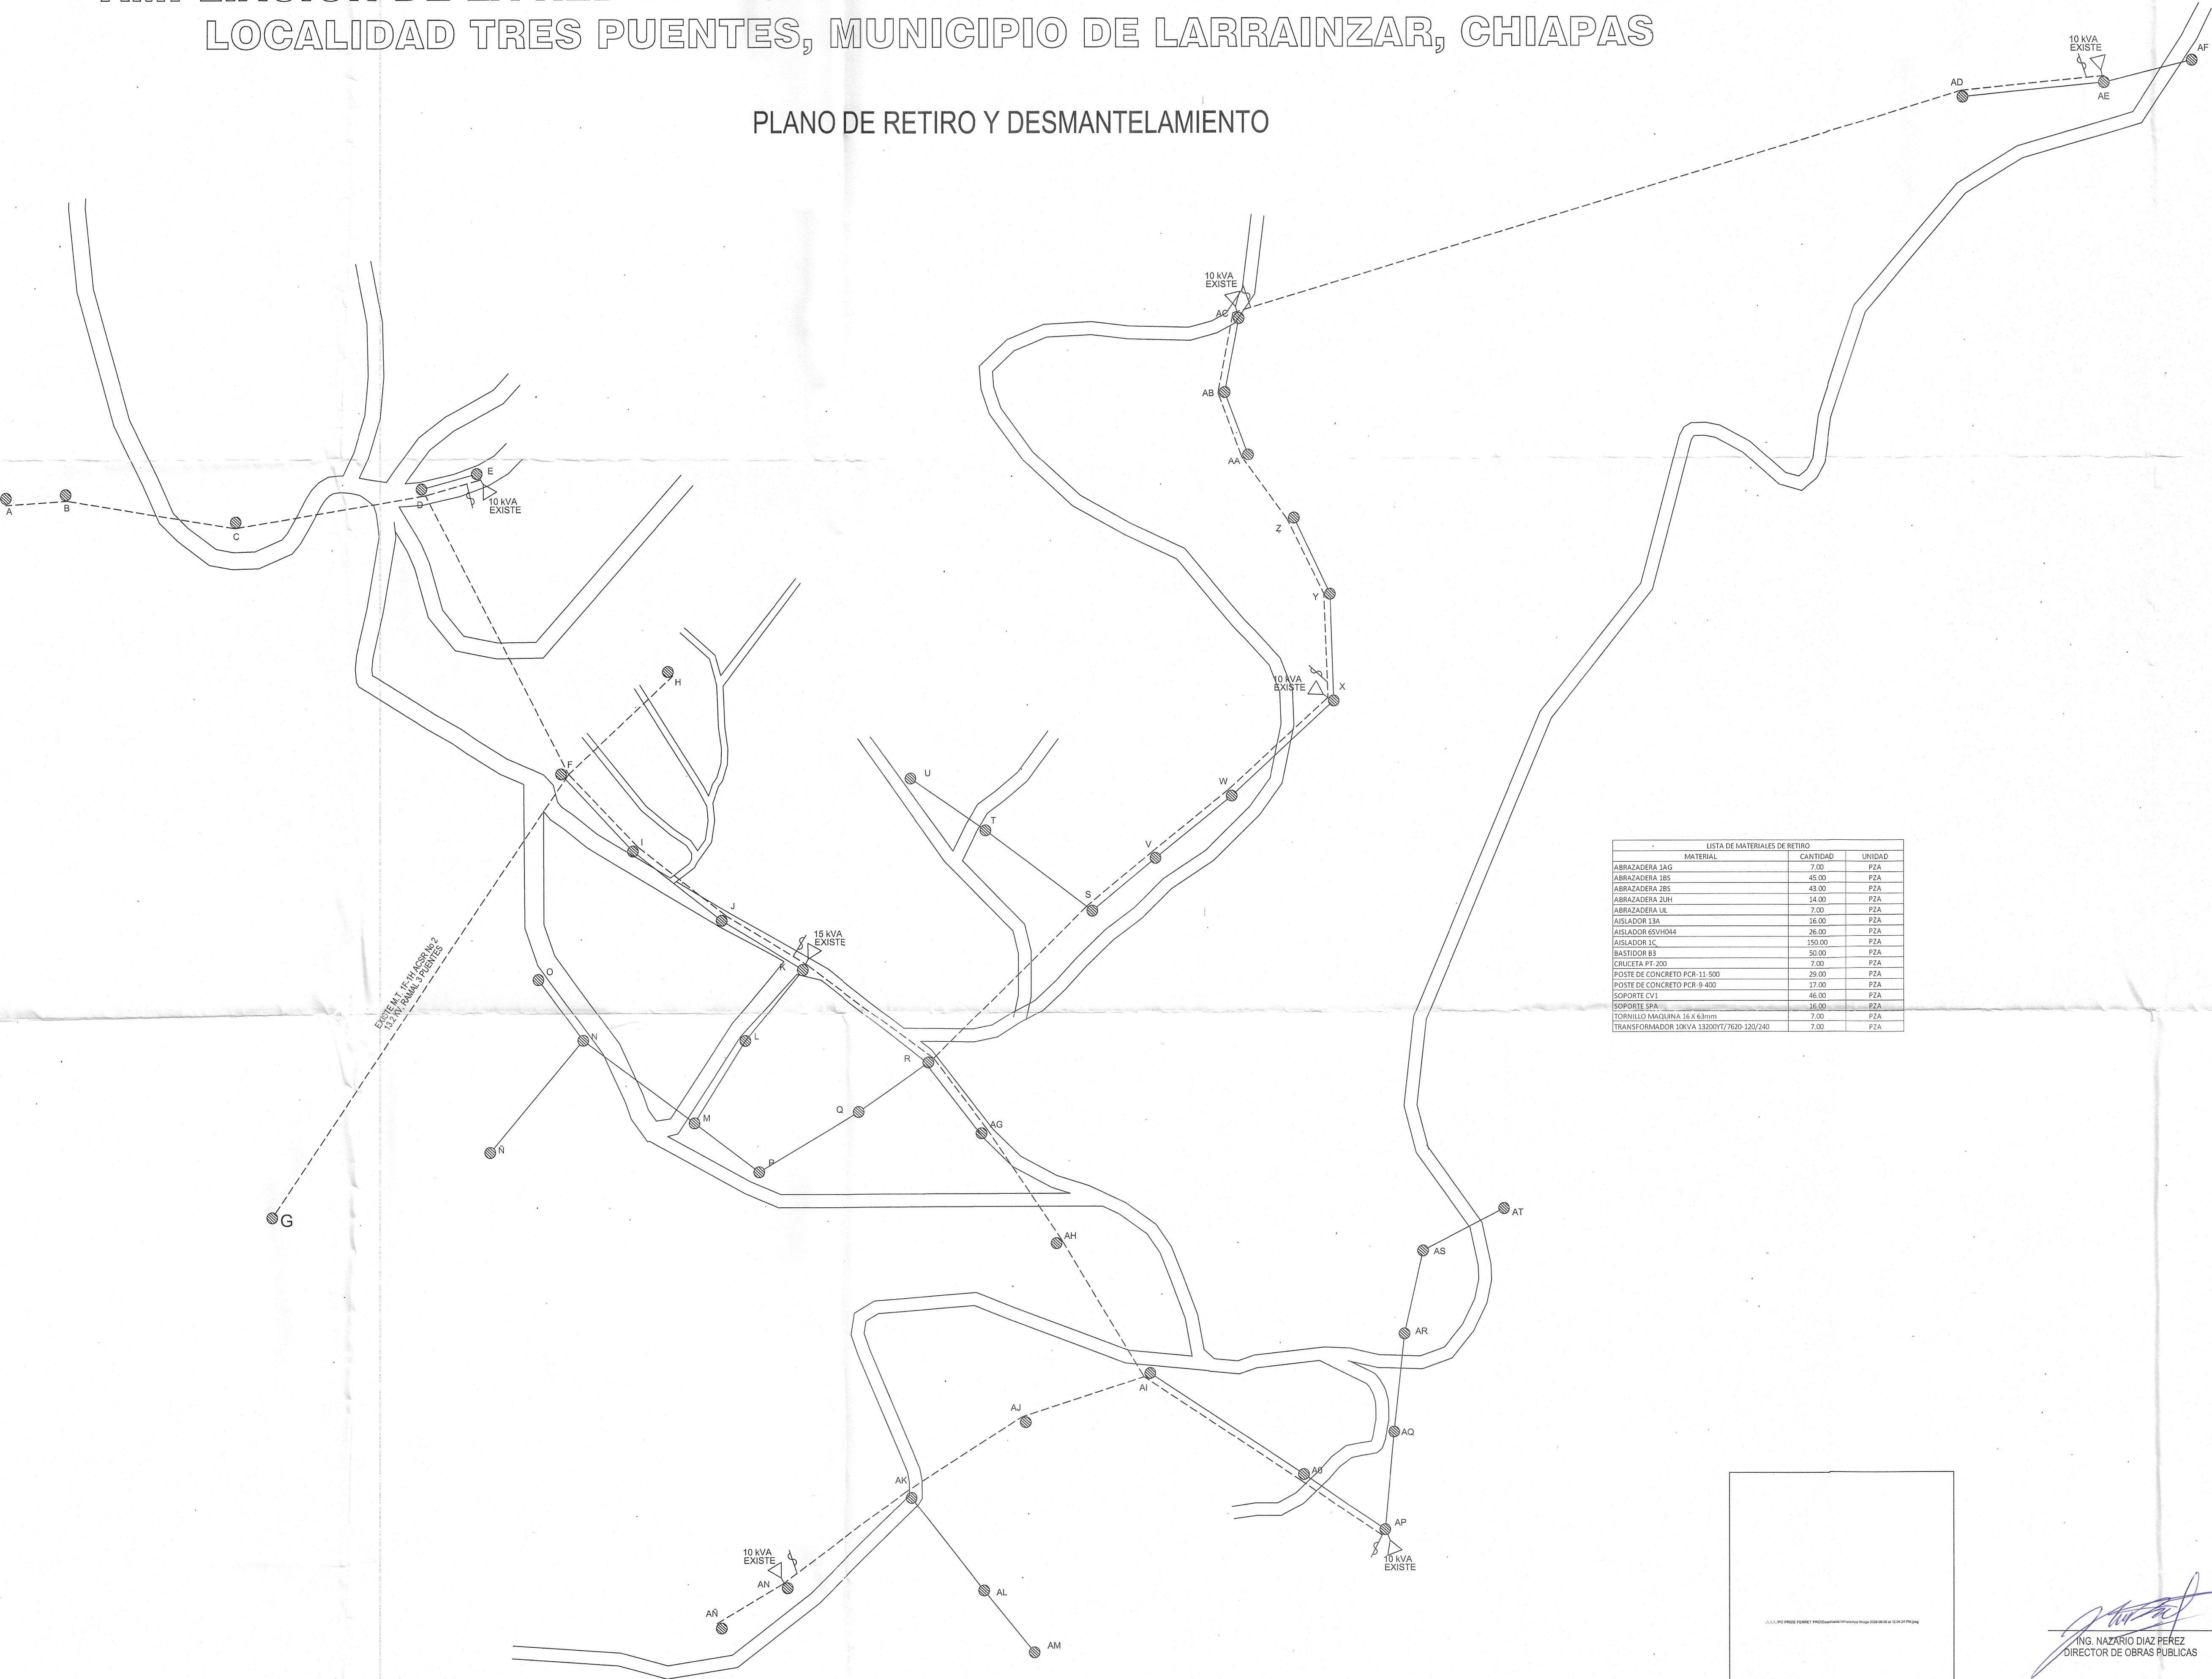

LISTA DE MATERIALES DE RETIRO		
MATERIAL	CANTIDAD	UNIDAD
ABRAZADERA 3AG	7.00	PZA
ABRAZADERA 3BS	45.00	PZA
ABRAZADERA 3BS	43.00	PZA
ABRAZADERA 3BW	14.00	PZA
ABRAZADERA 3L	7.00	PZA
ASLADOR 13A	16.00	PZA
ASLADOR 45VH04	26.00	PZA
ASLADOR 1C	150.00	PZA
BASTIDOR B3	50.00	PZA
CRUCETA PY-200	7.00	PZA
POSTE DE CONCRETO PCR-31-500	29.00	PZA
POSTE DE CONCRETO PCR-9-400	17.00	PZA
SOPORTE CV1	46.00	PZA
SOPORTE 80A	16.00	PZA
TORNILLO MAQUINA 16 X 63mm	7.00	PZA
TRANSFORMADOR 10KVA 13200V/7620-120/240	7.00	PZA

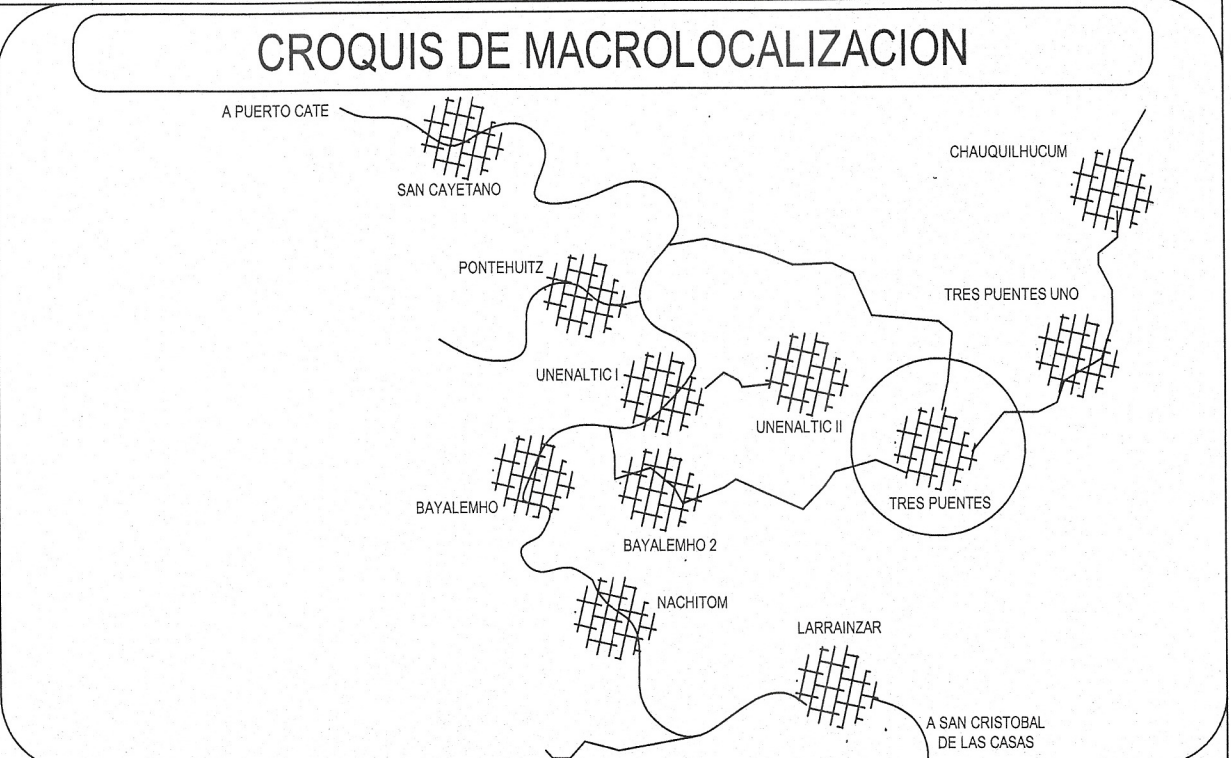

SIMBOLOGIA	
	POSTE PROYECTO
	POSTE EXISTENTE
	MEDIA TENSION PROYECTO
	MEDIA TENSION EXISTENTE
	TRANSFORMADOR PROYECTO
	TRANSFORMADOR EXISTENTE
	CORTACIRCUITO FUSIBLE
	RETENIDA ESTACA ANGLO SENCILLA
	RETENIDA ESTACA ANGLO DOBLE
	RETENIDA SANGUETA ANGLO SENCILLA
	RETENIDA SANGUETA ANGLO DOBLE
	RETENIDA DOBLE ANGLO
	RETENIDA SENCILLA ANGLO
	RETENIDA DOBLE ANGLO
	RETENIDA SENCILLA ANGLO
	SISTEMA DE TIERRA FISICA
	S. T. PROYECTO 2/1
	S. T. EXISTENTE
	HILO NEUTRO
	USUARIOS EXISTENTES

CODIGO DE COLORES	
	PROYECTO
	EXISTENTE
	RETIRO
	REUBICADO

ACOTACIONES: METROS SISTEMA GENERAL DE MEDIDAS: METROS SISTEMA METRICO DECIMAL

LA CFE DISTRIBUCION DIVISION SURESTE CERTIFICA HABER REVISADO Y AUTORIZADO EL PRESENTE PROYECTO DE ELECTRIFICACION CON VIGENCIA DE UN AÑO A PARTIR DE ____ DE ____ DE 20__

NOTA: ESTA APROBACION NO ES AUTORIZACION PARA CONSTRUIR, LA OBRA PODRA EJECUTARSE HASTA QUE HAYA SIDO AUTORIZADO EL CONVENIO DE OBRA CORRESPONDIENTE.

SECRETARIA DE INFRAESTRUCTURA
GOBIERNO DE CHIAPAS
1944 - 1951

REVISADO

SECRETARIA DE INFRAESTRUCTURA
GOBIERNO DE CHIAPAS
1944 - 1951


DIVISION SURESTE
ZONA DE DISTRIBUCION TUXTLA, CHIAPAS
DEPARTAMENTO DE PLANEACION
PLANO PROYECTO.

SECRETARIA DE INFRAESTRUCTURA
GOBIERNO DE CHIAPAS
1944 - 1951

MUNICIPIO: LARRAINZAR ESTADO: CHIAPAS

CFE DISTRIBUCION

PROYECTO:	APROBO:	ESCALA:
ING. NAZARIO DIAZ PEREZ DIRECTOR DE OBRAS PUBLICAS	ING. MANUEL ISRAEL RAMIREZ RAMIREZ Cédula Profesional: 15084816	1:2000
ING. JULIO CESAR ALVARADO MUÑOZ Jefe de Oficina de Solicitudes	ING. ADALBERTO HERNANDEZ AGUILAR Superintendente de Distribucion Zona Tuxtla	FECHA: JUNIO DE 2026
ING. EMMANUEL RENDON RAMIREZ Jefe de Deplo. de Planeacion		PLANO: 3/3

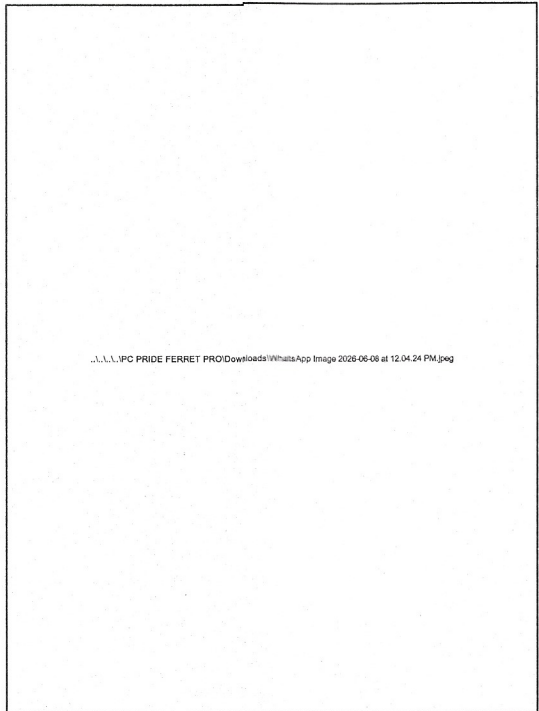

TELEFONO:
967 133 8828

C. ANDRES RUIZ GOMEZ
PRESIDENTE MUNICIPAL