

"Red de Distribución de Energía Eléctrica Existente"
Ubicado en La Localidad de Shishintonil., Municipio de Tenejapa(Ampliación)

- EXISTENTE ELECTRICO -


ESCALA ---------- 1: 2,000

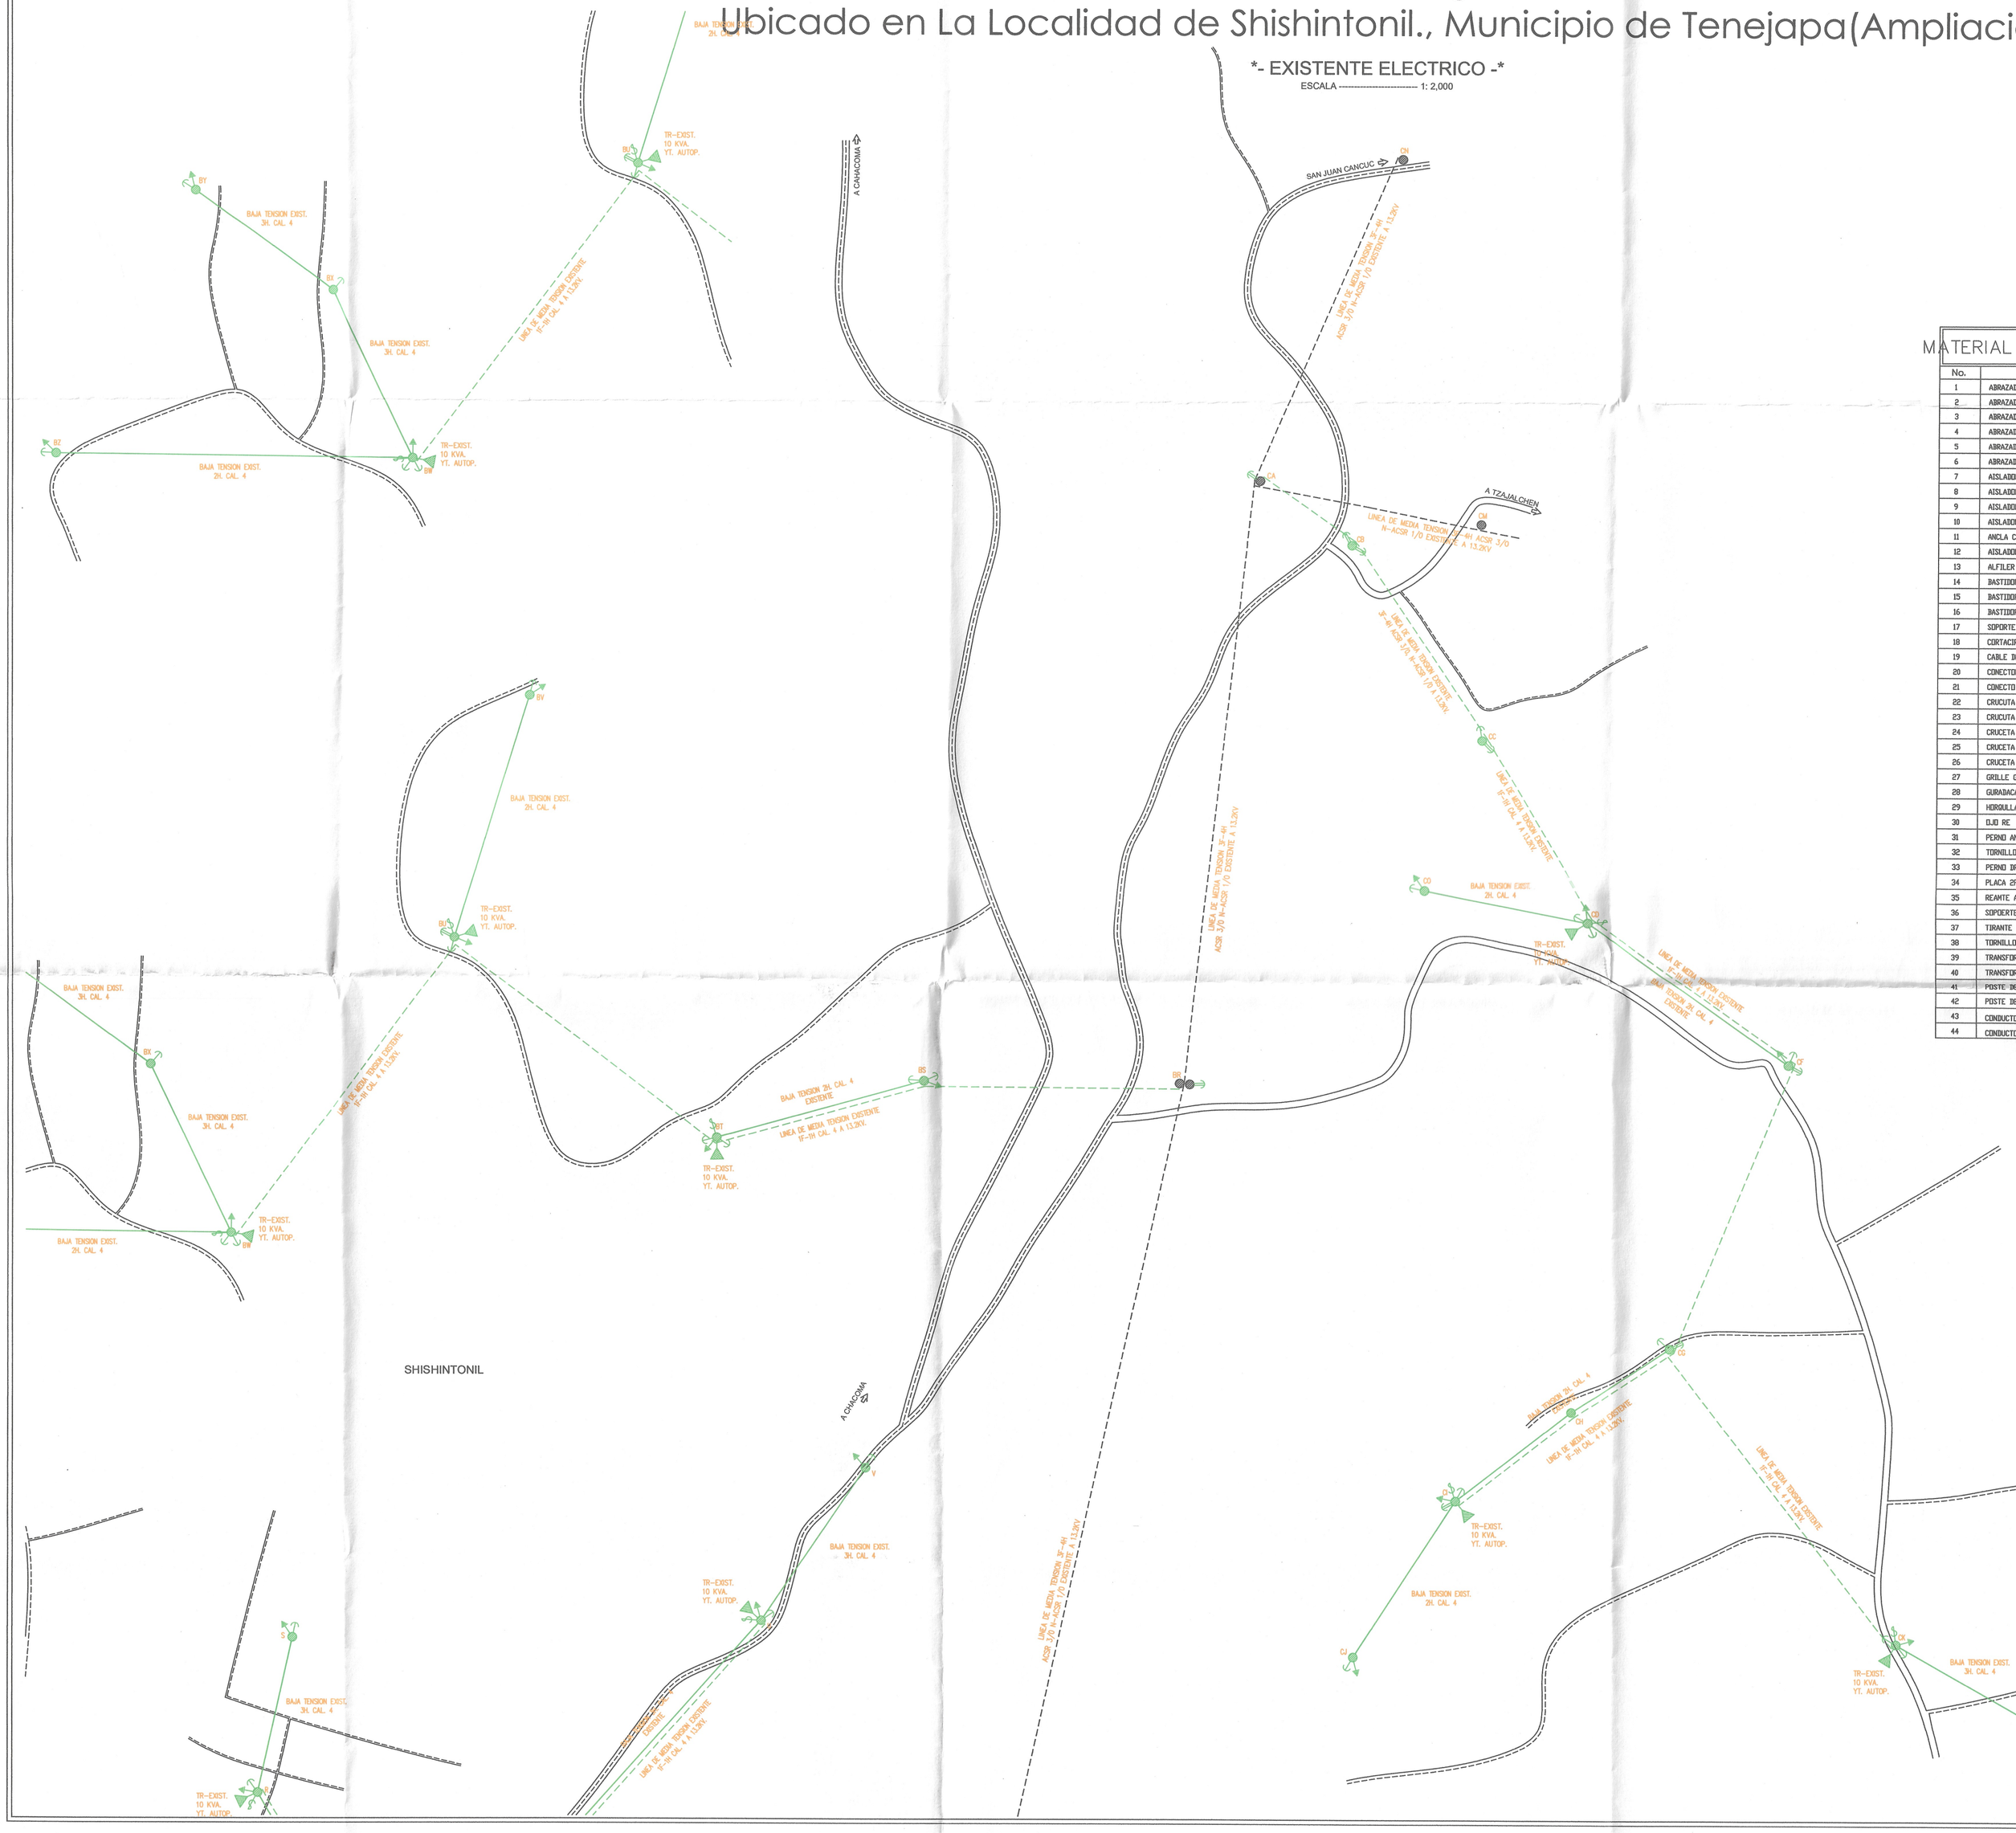

CROQUIS DE MACROLOCALIZACION

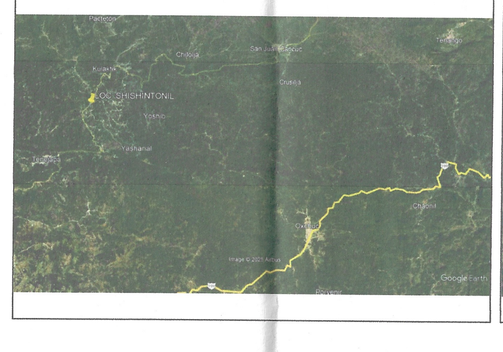

CROQUIS DE MICROLOCALIZACION

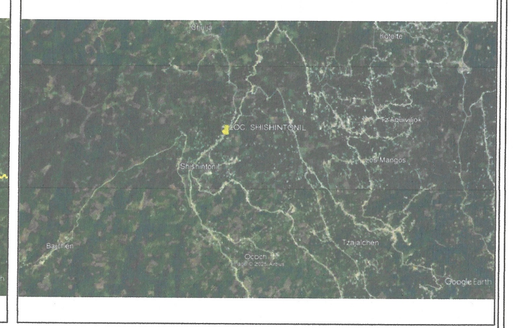

MATERIAL A DESMANTELAR

No.	CONCEPTO	UNIDAD	CANTIDAD
1	ABRAZADERA 1AG	PZA	46.00
2	ABRAZADERA 1BS	PZA	38.00
3	ABRAZADER 2BS	PZA	74.00
4	ABRAZADERA 2UN	PZA	28.00
5	ABRAZADERA 3UN	PZA	4.00
6	ABRAZADER UL	PZA	14.00
7	AISLADOR 1JA	PZA	15.00
8	AISLADOR 3R	PZA	76.00
9	AISLADOR ASUS 15 KV	PZA	39.00
10	AISLADOR CARRETE 1C	PZA	119
11	ANCLA CONICA C3	PZA	69.00
12	AISLADOR 1JA	PZA	10.00
13	ALFILER 1A	PZA	10.00
14	BASTIDOR 1H	PZA	7.00
15	BASTIDOR 1R3	PZA	29.00
16	BASTIDOR 1R2	PZA	21.00
17	SOPORTE SPA CPUNTAPOSTE	PZA	10.00
18	CORTACIRCUITO FUSIBLE 15 KV	PZA	14.00
19	CABLE DE ACERO AG 5/16"	ML	1145.00
20	CONECTOR AC 5015	PZA	77.00
21	CONECTO PARA LINEA VIVA (PERICO)	PZA	13.00
22	CRUCETA CV1 O CONTRAVIENTEO CV1	PZA	4.00
23	CRUCETA PV 50	PZA	11.00
24	CRUCETA A4R	PZA	4.00
25	CRUCETA PR-200	PZA	6.00
26	CRUCETA PT-200	PZA	3.00
27	GRILLE GAL	PZA	12.00
28	GUARDACABO GI	PZA	64.00
29	HORQUILLA CON GUARDACABO	PZA	75.00
30	OJO RE	PZA	18.00
31	PERNO ANCLA	PZA	69.00
32	TORNILLO MAQUINA 19 X 305 MM	PZA	8.00
33	PERNO IR 16 X 457MM	PZA	42.00
34	PLACA 2PC	PZA	48.00
35	REMATE ASCR 4	PZA	93.00
36	SOPORTE CV1	PZA	32.00
37	TIRANTE H1	PZA	8.00
38	TORNILLO MAQUINA 16 X 63MM	PZA	54.00
39	TRANSFORMADOR DE 10 KVA YT7620V	PZA	11.00
40	TRANSFORMADOR DE 15 KVA15200	PZA	1.00
41	POSTE DE CONCRETO DE 11-700	PZA	18.00
42	POSTE DE CONCRETO DE 9-400	PZA	31.00
43	CONDUCTOR ASCR 4	KG	2567.00
44	CONDUCTOR ASCR 3/0	KG	148.00

S I M B O L O G I A

	POSTE DE CONCRETO EXISTENTE
	POSTE DE CONCRETO A RETIRAR
	TRANSFORMADOR EXISTENTE
	TRANSFORMADOR RETIRAR
	LINEA DE MEDIA TENSION EXISTENTE.
	LINEA DE MEDIA TENSION RETIRAR
	LINEA DE BAJA TENSION RETIRAR
	CORTA CIRCUITO FUSIBLE SIMPLE 15KV. A RETIRAR
	RETENIDA DE DOBLE ANCLA (RDA). A RETIRAR
	RETENIDA SENCILLA DE ANCLA (RSA). A RETIRAR

Codigo de colores

	Instalar.		Convertir.
	Retirar.		Datos de referencia.
	Relocalizar.		Existente.

9614578960



H. AYUNTAMIENTO MUNICIPAL DE TENEJAPA, CHIAPAS.

Prof. Roberto Silcan Luna
Presidente Municipal
Tenejapa, Chiapas

C. Alonso Lopez Giron
Director de Obras Publicas
Tenejapa, Chiapas

DIVISIÓN SURESTE
ZONA DE DISTRIBUCIÓN SAN CRISTÓBAL DE LAS CASAS

PLANO EXISTENTE

" RED DE DISTRIBUCIÓN DE ENERGÍA ELÉCTRICA UBICADO EN LA LOCALIDAD DE SHISHINTONIL., MUNICIPIO DE TENEJAPA (AMPLIACIÓN)

LUGAR: LOCALIDAD DE SHISHINTONIL., MUNICIPIO DE TENEJAPA, CHIAPAS — ESTADO : CHIAPAS.

CFE DISTRIBUCIÓN

PROYECTO:
EVER GUTIERREZ NIÑO

APROBO:

CIRCUITO:

Vo. Bo:
NG. CARLOS IVÁN GARCÍA HERNÁNDEZ
Jefe ofic. de solicitudes y aportaciones de elec

ESCALA:
1: 2,000

AUTORIZO:
ING. ANGEL GABRIEL BUSTILLOS NUCAMENDI
Jefe de Planeacion y Construcción

CFE Distribución SURESTE
NOTA: Se válida únicamente en el aspecto técnico, más no en lo económico
Zona San Cristóbal

ING. MIGUEL ANGEL CAZAREZ HERNANDEZ
SUPERINTENDENTE DE ZONA SAN CRISTOBAL

FECHA:
OCTUBRE DE 2025

PLANO:
02 DE 02