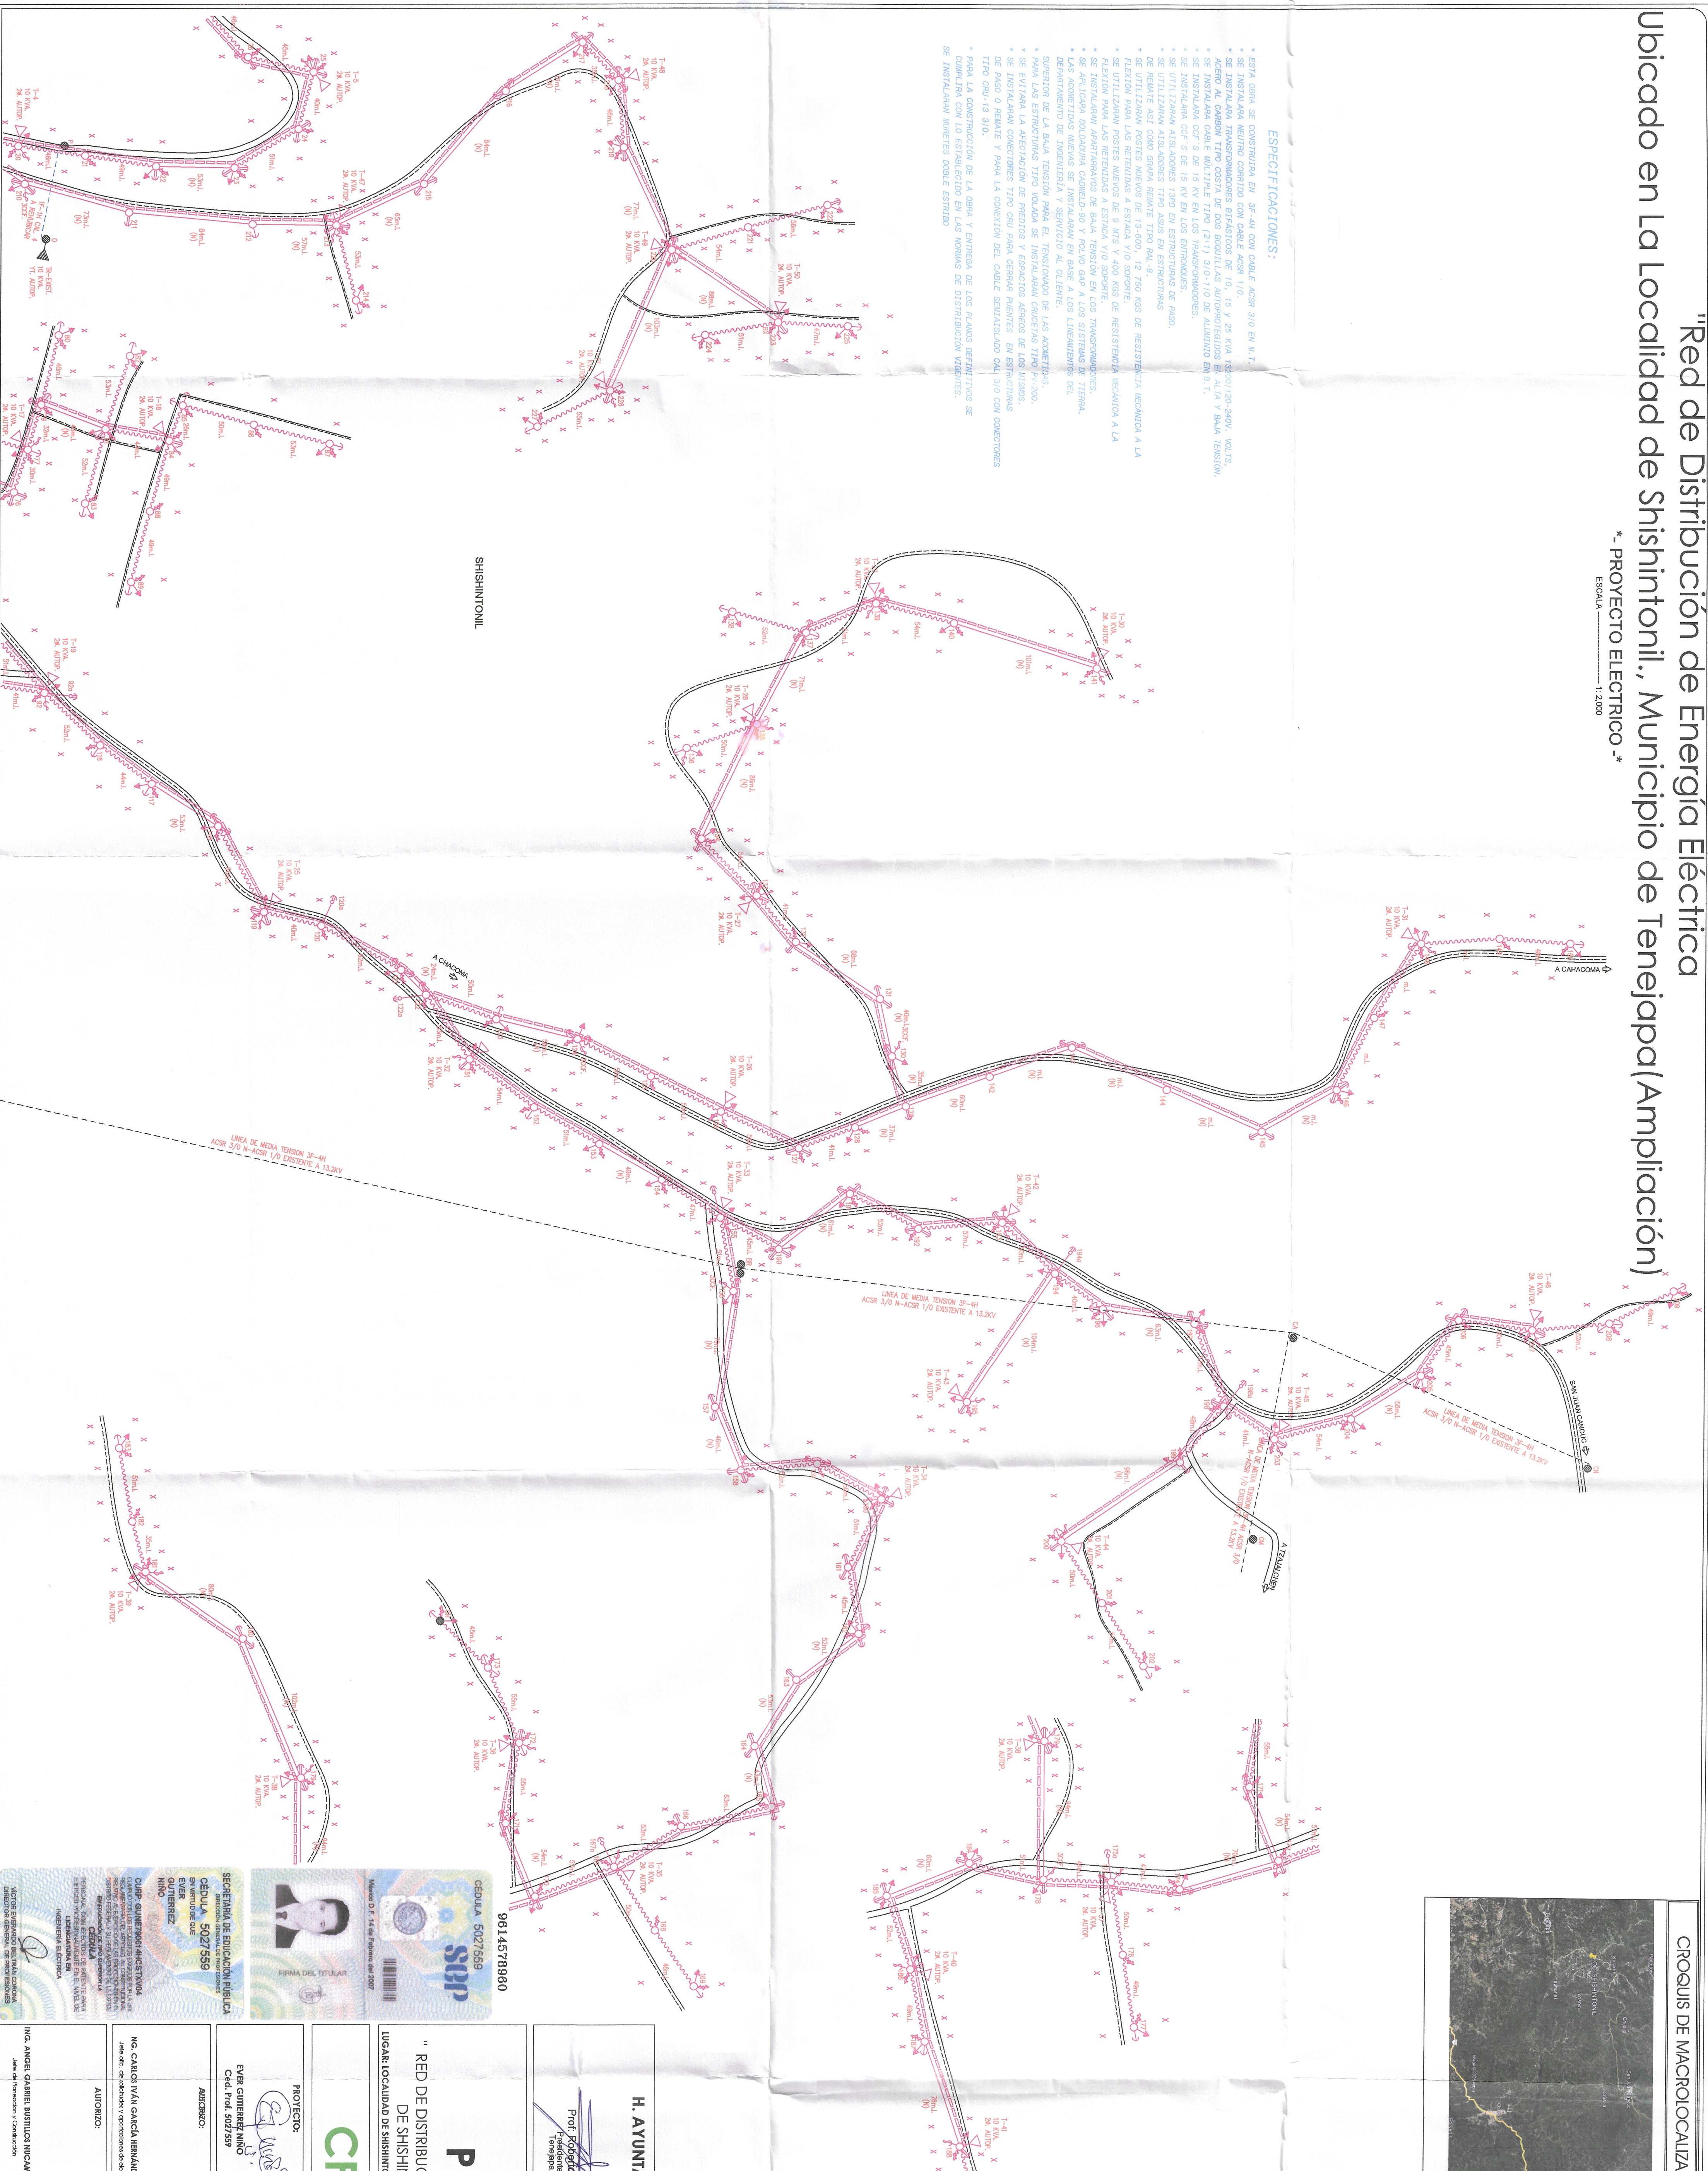
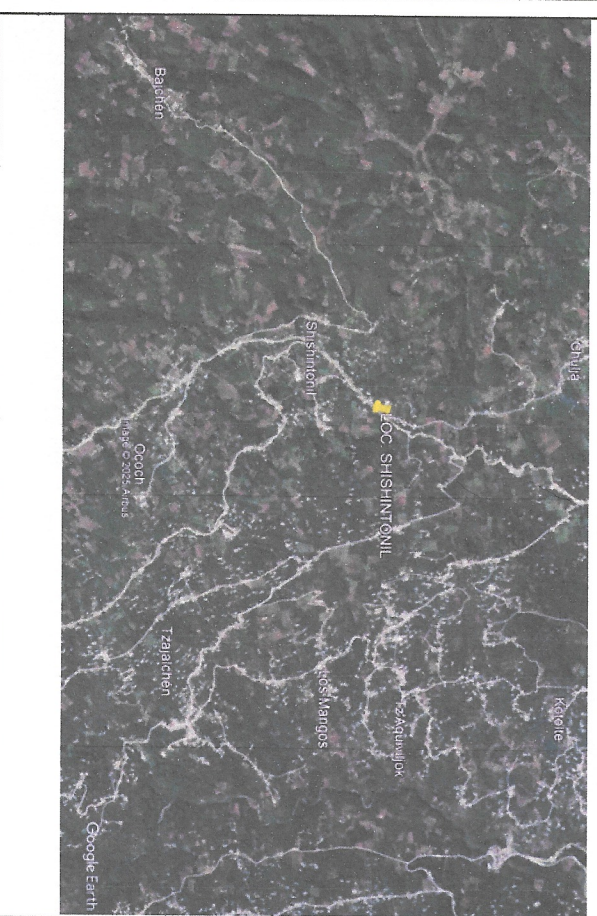


Ubicado en La Localidad de Shishintonil., Municipio de Tenejapa (Ampliación)

ESCALA 1:2,000


SIMBOLOGIA	

RESUMEN DE POSTERÍA		
POSTE	PC-13-600	12,00 PZAS.
POSTE	PC-12-750	216,00 PZAS.
POSTE	PC-9-400 (ESMACS)	13,00 PZAS.
TOTAL		240,00 PZAS.




H. AYUNTAMIENTO MUNICIPAL DE TENEJAPA, CHIAPAS.

Prof. Roberto Gilón Luna
Presidente Municipal
Temepapa, Chiapas

C. Alonso López Gilón
Director de Obras Públicas
Temepapa, Chiapas

DIVISION SOKESJE ZONA DE DISTRIBUCIÓN SAN CRISTÓBAL DE LAS CASAS

PLANO PROYECTO

"RED DE DISTRIBUCIÓN DE ENERGÍA ELÉCTRICA UBICADO EN LA LOCALIDAD DE SHISHINTONIL,, MUNICIPIO DE TENEJAPA (AMPLIACIÓN)
UGAR: LOCALIDAD DE SHISHINTONIL, MUNICIPIO DE TENEJAPA, CHIAPAS.
ESTADO : CHIAPAS.

CFE DISTRIBUCIÓN

[illegible]