


"Red de Distribución de Energía Eléctrica Existente"

Ubicado en La Localidad de Majosik., Municipio de Tenejapa (Ampliación)

*- EXISTENTE ELECTRICO *-
ESCALA 1:2000

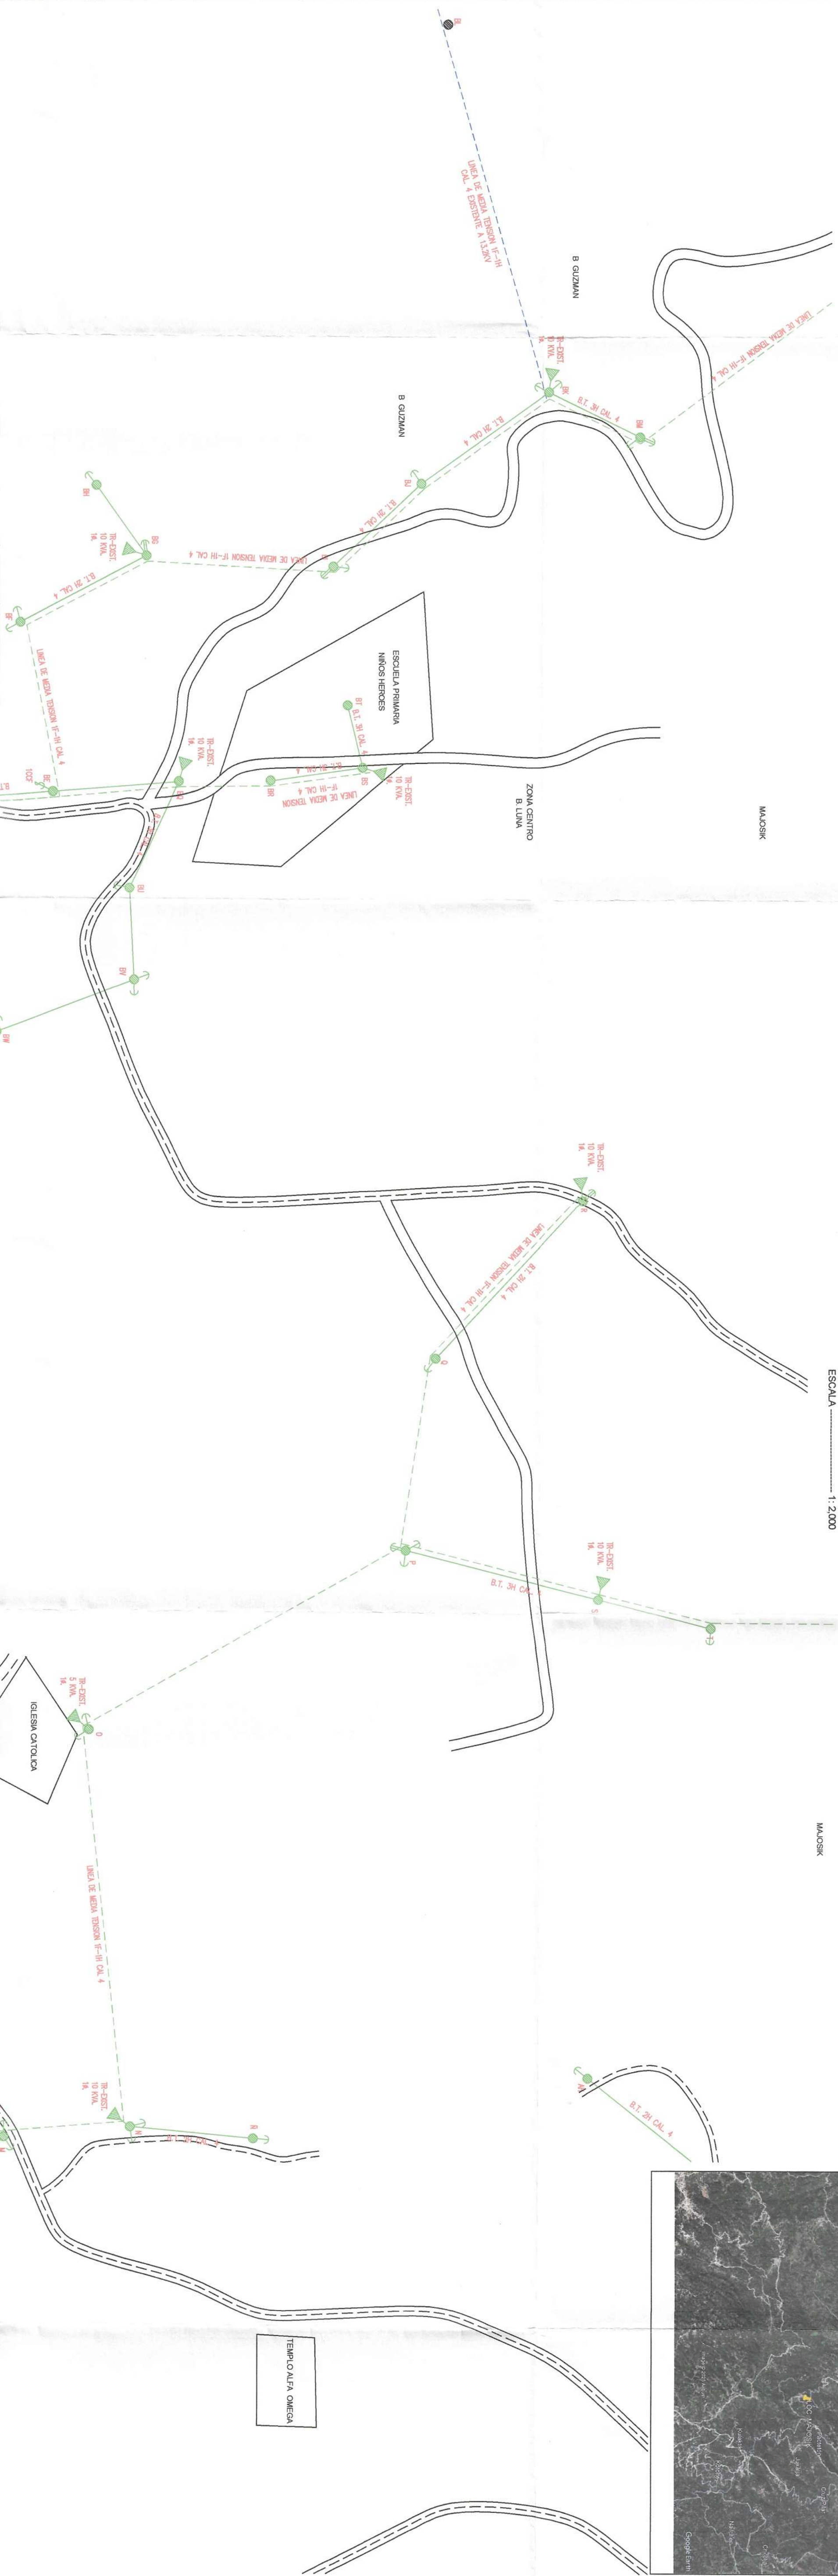

CROQUIS DE MACROLOCALIZACION

CROQUIS DE MICROLOCALIZACION

SIMBOLOGIA

	PASTE DE CONCRETO EXISTENTE
	PASTE DE CONCRETO A RETIRAR
	TRANSFORMADOR EXISTENTE
	TRANSFORMADOR EXISTENTE A RETIRAR
	LINEA DE MEDIA TENSION EXISTENTE
	LINEA DE MEDIA TENSION EXISTENTE A RETIRAR
	LINEA DE BAJA TENSION EXISTENTE
	LINEA DE BAJA TENSION EXISTENTE A RETIRAR
	RETENIDA DE DOBLE CIRCUITO EXISTENTE
	RETENIDA DE DOBLE CIRCUITO EXISTENTE A RETIRAR
	RETENIDA DE SIMPLE CIRCUITO EXISTENTE
	RETENIDA DE SIMPLE CIRCUITO EXISTENTE A RETIRAR

Codigo de colores

	Indicador		Convección
	Relieve		Distancia de referencia
	Relocación		Existencia

H. AYUNTAMIENTO MUNICIPAL DE TENEJAPA, CHIAPAS



ZONA DE DISTRIBUCIÓN SAN CRISTOBAL DE LAS CASAS

PLANO EXISTENTE

"RED DE DISTRIBUCIÓN DE ENERGÍA ELÉCTRICA EXISTENTE UBICADO EN LA LOCALIDAD DE MAJOSIK., MUNICIPIO DE TENEJAPA (AMPLIACIÓN)"

UBICACIÓN: LOCALIDAD DE MAJOSIK., MUNICIPIO DE TENEJAPA, CHIAPAS.

CFE DISTRIBUCIÓN

APROBADO:

PROTECTOR:
IVIER GUTIERREZ NIÑO
Céd. Prof. 5027559

Vo. Bo:

CFE NOTA: Se va a utilizar únicamente en el terreno de la zona de distribución.

Zona San Cristóbal

ESCALA:
1: 2.000

FECHA:
JULIO DE 2025

PLANO:
01 DE 02

ING. ANGEL GABRIEL BUSTILLOS NICAMANDI
SUPERINTENDENTE DE ZONA SAN CRISTOBAL

ING. MIGUEL ANGEL CAZAREZ HERNANDEZ
SUPERINTENDENTE DE ZONA SAN CRISTOBAL

CUADRO DE DISPOSITIVOS

POSTE	ALTURA	No. DE	DISPOSITIVOS PROYECTADO	COORDENADAS (UTM)						
A	Y	ESTACION	SEÑAL	EQUIPO	BAJA TENSION	RETENIDAS	TIERRA	IPC	X	Y
