



"Red de Distribución de Energía Eléctrica
Ubicado en La Localidad de Majosik., Municipio de Tenejapa (Ampliación)


*- DIAGRAMA UNIFILAR *-*

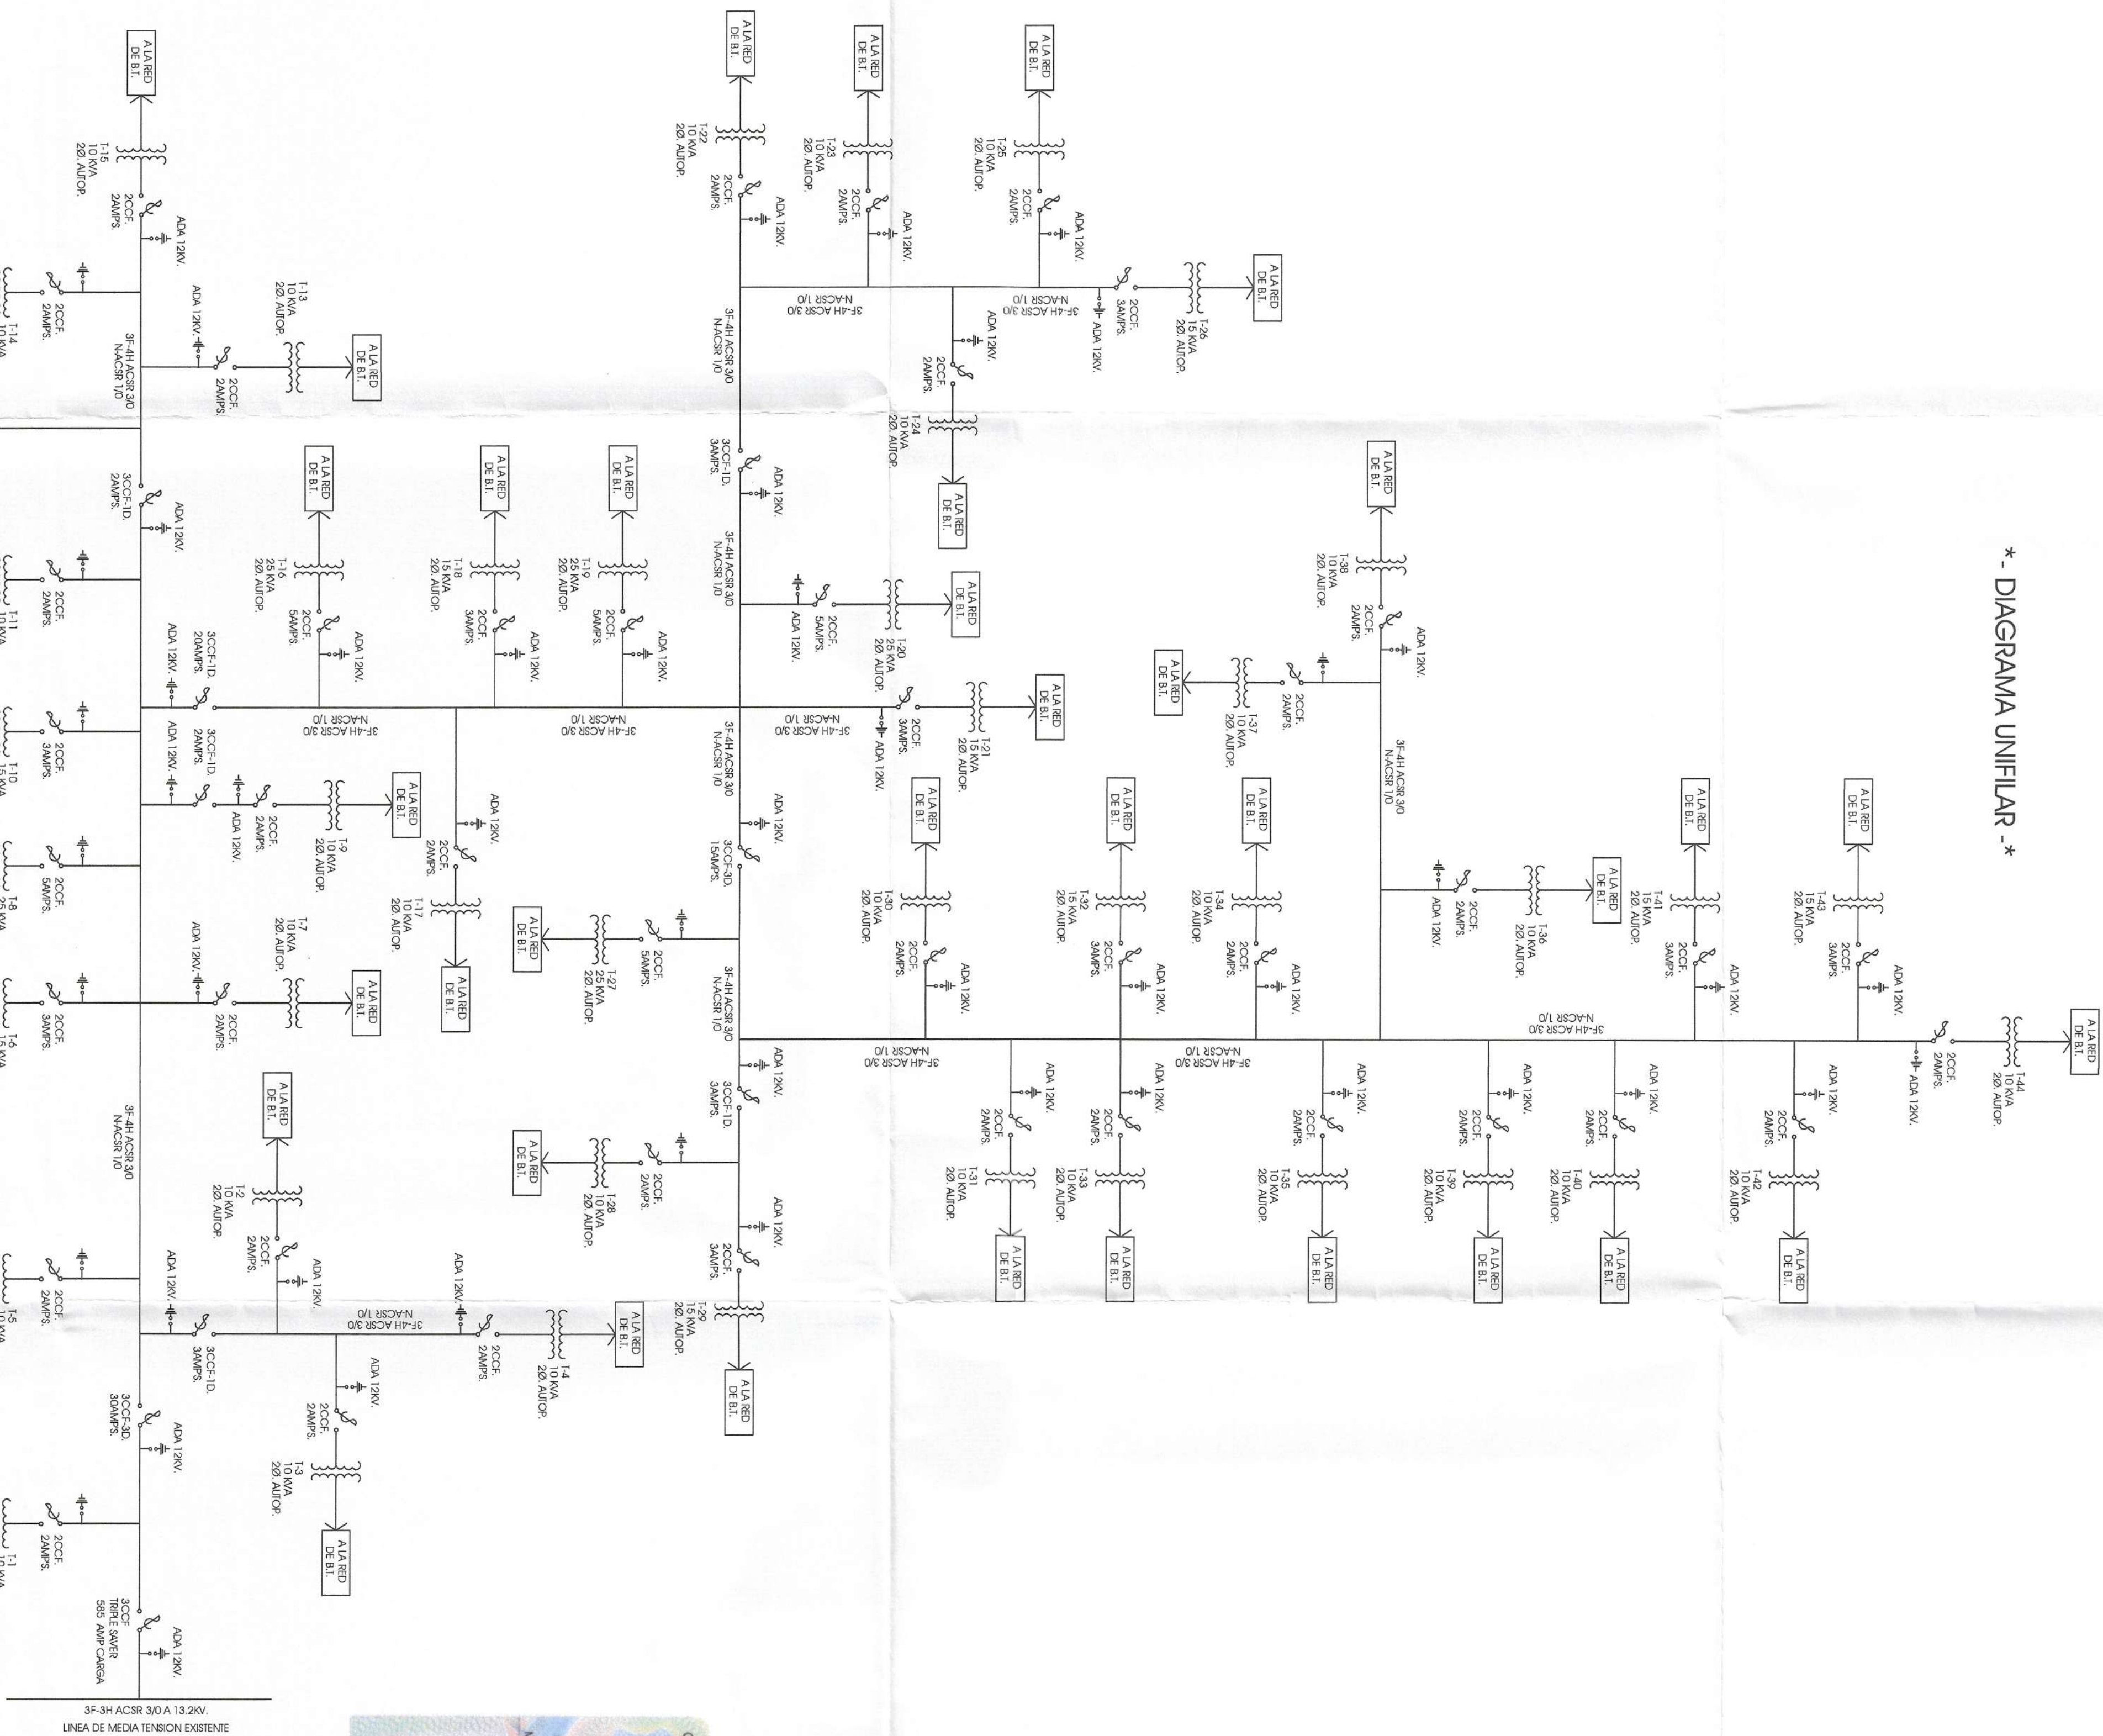

CROQUIS DE MACROLOCALIZACION

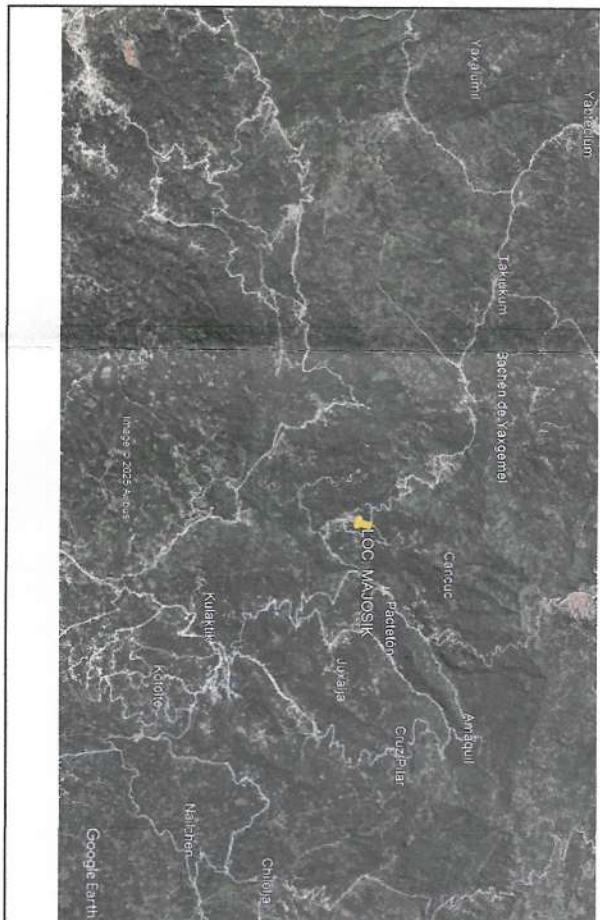

CROQUIS DE MICROLOCALIZACION

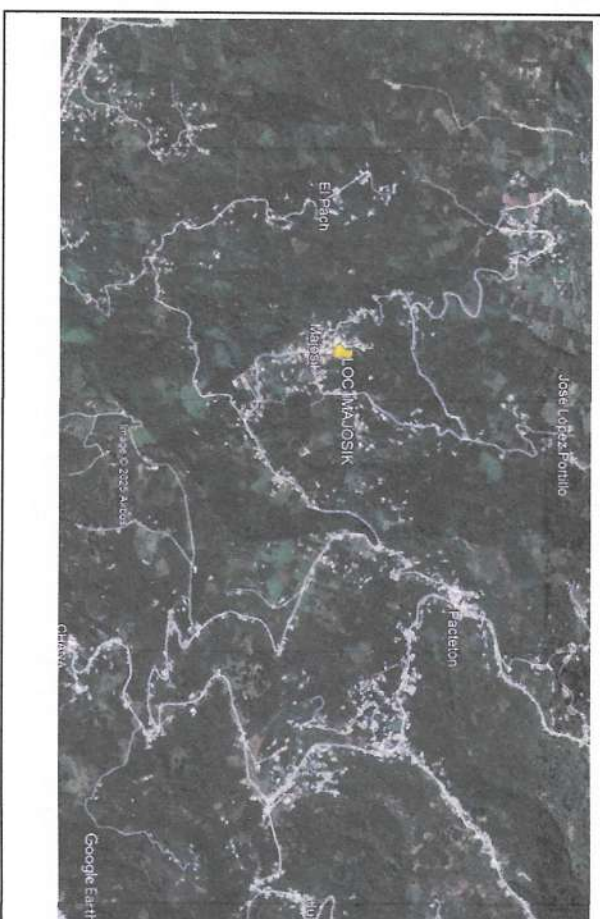

SIMBOLOGIA

○	POSTE DE CONCRETO EXISTENTE
○	POSTE DE CONCRETO EN PROYECTO
⚡	TRANSFORMADOR AUTOPROTEGIDO DE 10, 15 Y 25 KVA 2X
⚡	EN PROYECTO EN RELACION 12500/25-24KV
○	LINEA MEDIA TENSION 3-4H ACSR 3/0, 12.5KV, EN PROYECTO
○	LINEA DE NEUTRO CORRIDO ACSR 1/0 PROYECTO
○	LINEA DE BAJA TENSION 3-4H, ACSR 3/0 EXISTENTE 12.5KV
⚡	APARATARIO PARA 12 KV
⚡	SISTEMA DE TIERRA
⚡	CORTA CIRCUITO FUSIBLE SIMPLE 15KV
⚡	RETENIDA DE DOBLE ANCLA GRABO
⚡	RETENIDA SENCILLA DE ANCLA GRABO
⚡	RETENIDA DE BANDEJA ANCLA GRABO
⚡	RETENIDA DE BANDEJA DOBLE ANCLA GRABO
⚡	RETENIDA ESTACA DOBLE ANCLA GRABO, RVED
⚡	RETENIDA ESTACA DOBLE ANCLA GRABO
⚡	RETENIDA VOLADIA POSTE A POSTE GRABO
⚡	DISPOSITIVO PC

RESUMEN DE POSTERIA

POSIE	PC-15-600	16.00	PZAS
POSIE	PC-12-750	222.00	PZAS
POSIE	PC-9-400 (ESMAC)	19.00	PZAS
TOTAL		257.00	PZAS

RESUMEN DE TRANSFORMADOR

DT 10 KVA 20 AUTOPROTEGIDO REL 12000/120-24KV	30.00	PZAS
DT 15 KVA 20 AUTOPROTEGIDO REL 12000/120-24KV	9.00	PZAS
DT 25 KVA 20 AUTOPROTEGIDO REL 12000/120-24KV	5.00	PZAS
TOTAL		44.00 PZAS

RESUMEN DE CONDUCTOR

LINEA DE MEDIA TENSION 3-4H ACSR 3/0 = 6.410.00 MTS	
LINEA DE MEDIA TENSION 3-4H ACSR 3/0 Y NEUTRAL (2+1) 30.10 = 5+13.10 MTS	
LINEA DE NEUTRO CORRIDO ACSR 1/0 = 6.416.00 MTS	
LINEA DE BAJA TENSION NEUTRAL (2+1) 30.10 = 1.914.00 MTS	

H. AYUTAMIENTO MUNICIPAL DE TENEJAPA, CHIAPAS



DIVISION SURESTE

PLANO PROYECTO

" RED DE DISTRIBUCION DE ENERGIA ELECTRICA UBICADO EN LA LOCALIDAD DE MAJOSIK., MUNICIPIO DE TENEJAPA (AMPLIACION) "

ESTADO : CHIAPAS

CFE DISTRIBUCIÓN

CIRCUITO:

ESCALA:

1 : 2.000

FECHA:

JULIO DE 2025

PLANO:

06 DE 07

PROYECTO:
EVER GUTIERREZ NIÑO
Ced. Pro. 5027559

Va. Bo:

ING. CARLOS IVAN GARCIA HERNANDEZ
Ing. de Proyectos y Construcción

AUTORIZO:

ING. ANGEL GABRIEL HERNANDEZ
SUPERINTENDENTE DE ZONA SAN CRISTOBAL