




CROQUIS DE LOCALIZACIÓN

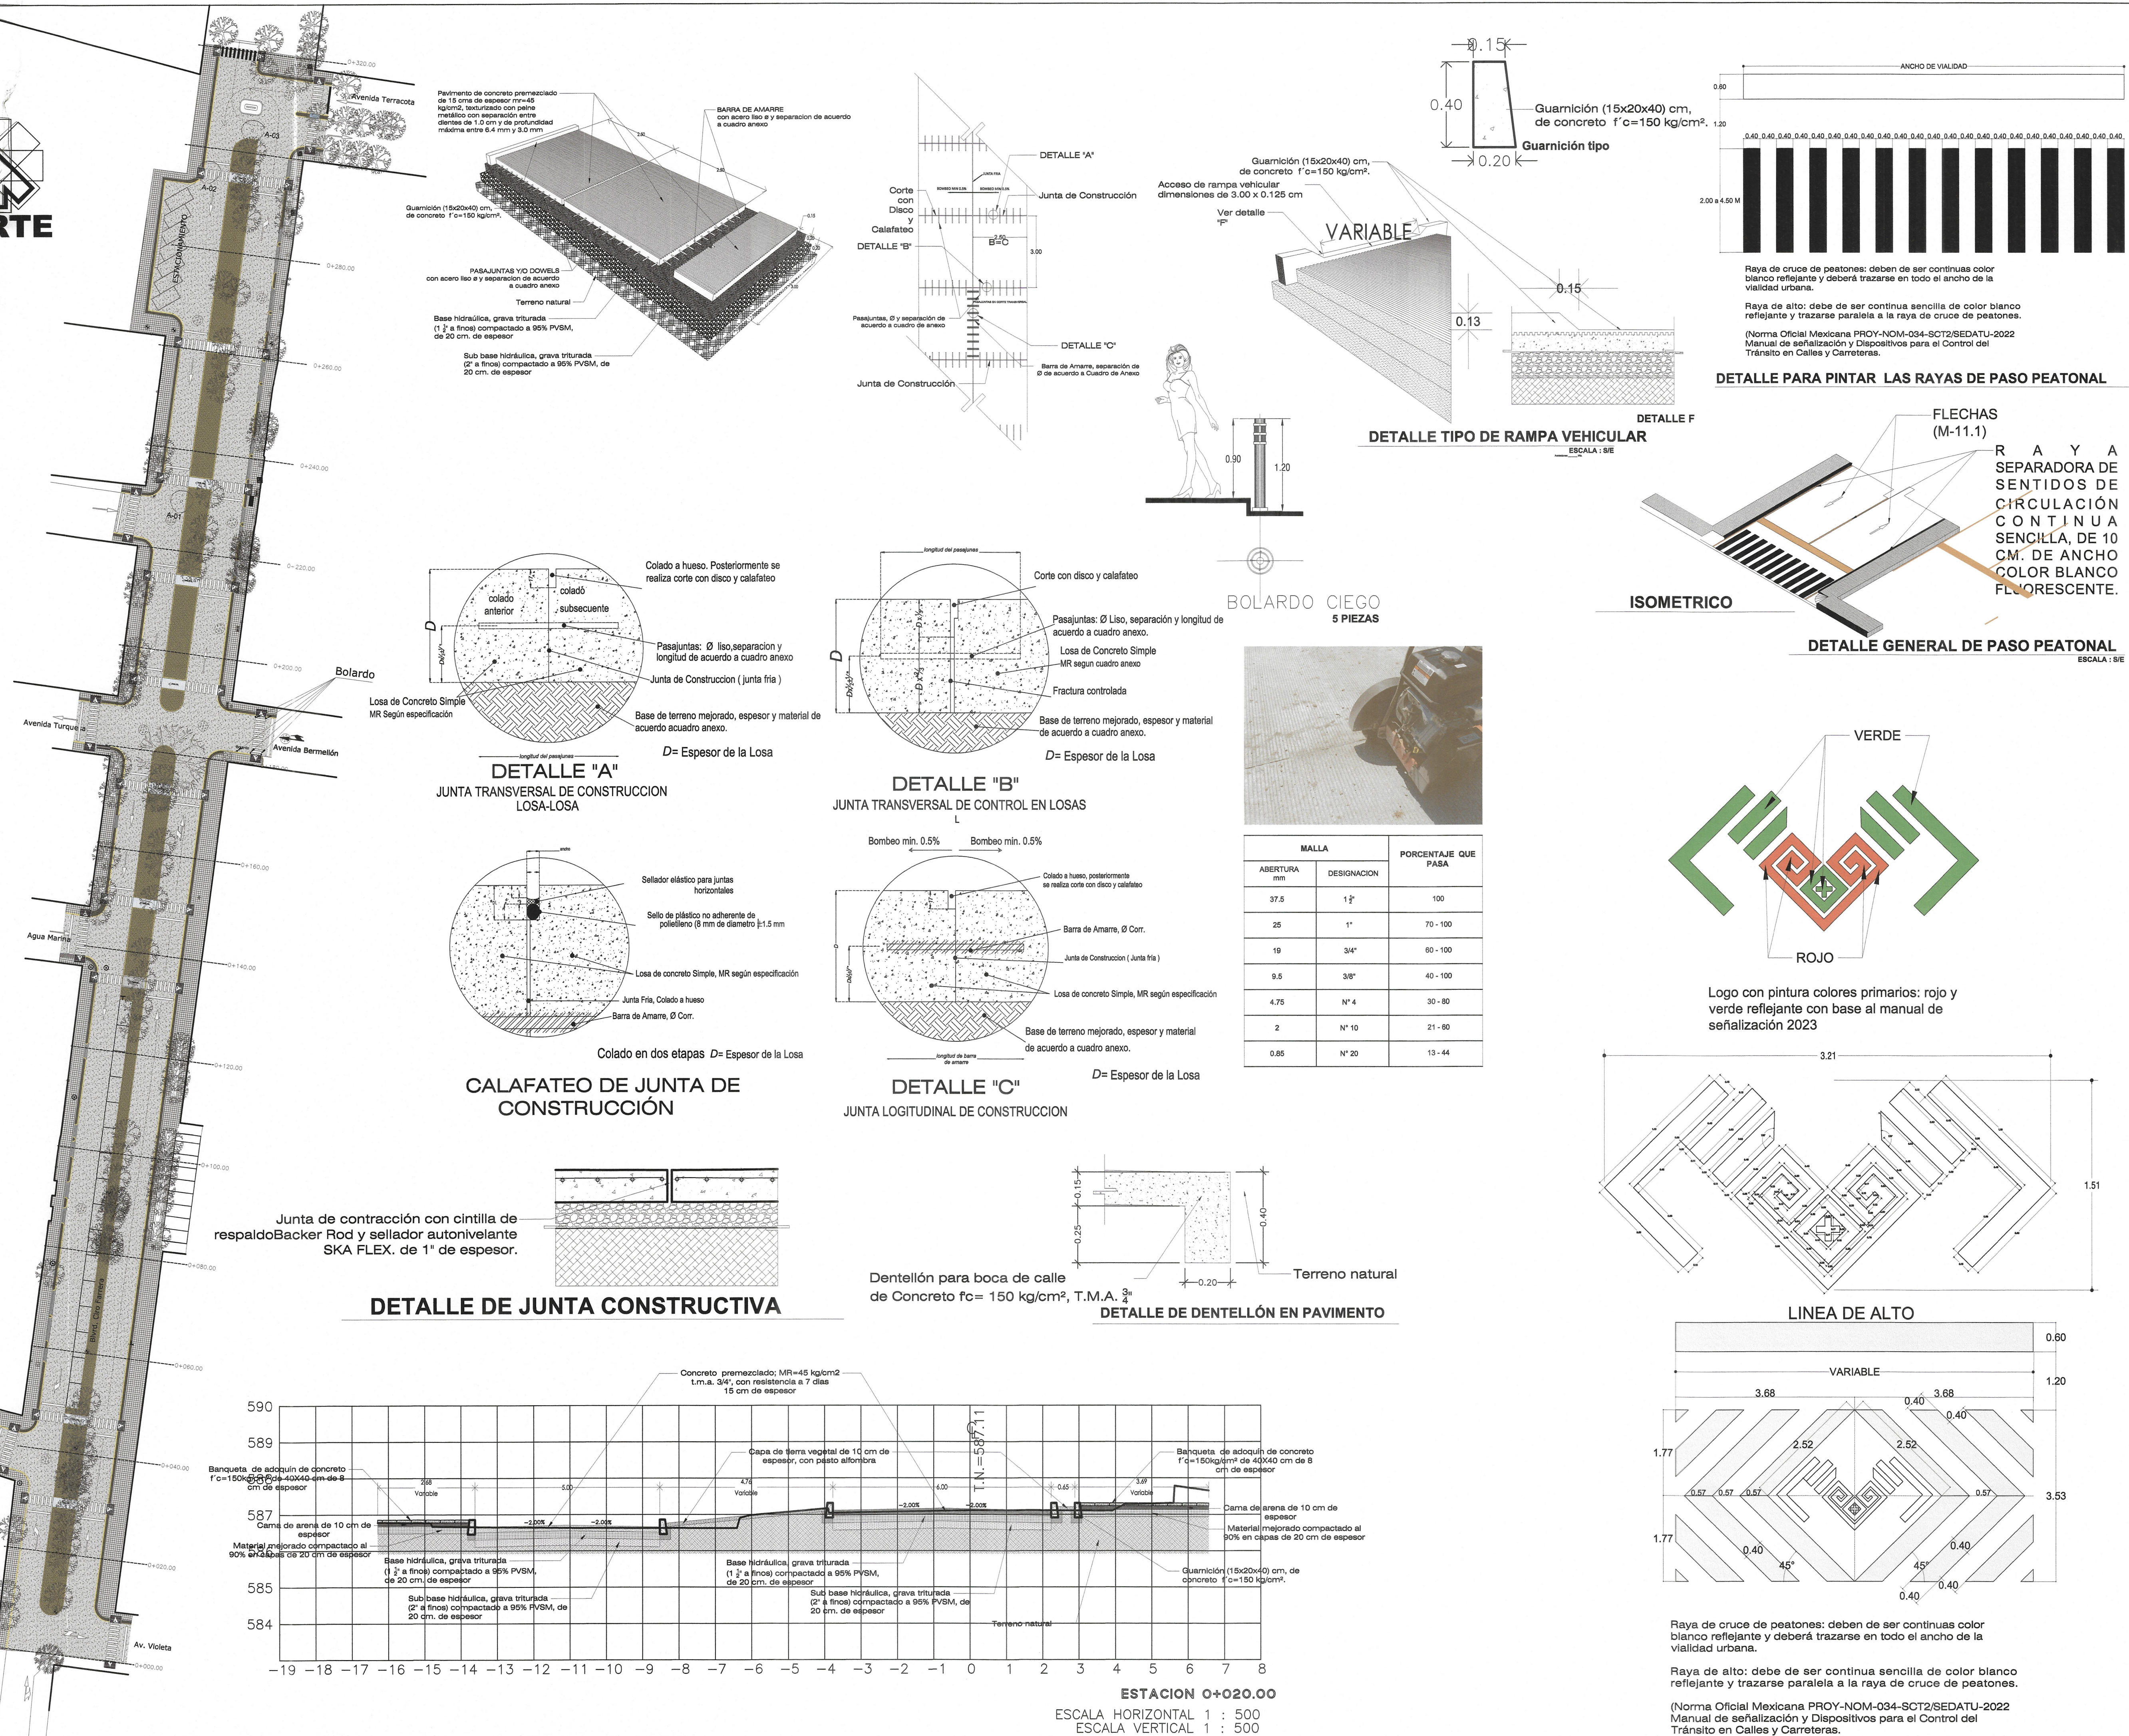

DATOS DE PROYECTO

GEOMETRIA

Ancho de Calzada _____ VARIABLE
Bombeo Transversal _____ 2.00 %
Tipo de Pavimento _____ Rígido
 _____ Concreto hco. MR=45 kg/m²

PAVIMENTO

Espesor de Concreto Hco. _____ 15 cm
Espesor de Base Hco. _____ 20 cm
Espesor de Sub Base Hco. _____ 20 cm
Confinamiento _____ Guarnición de concreto de 15x20x40 cm

SIMBOLOGÍA

ESPECIFICACIONES

- [illegible]

DE ACUERDO AL REGLAMENTO DE LA LEY DE OBRA PÚBLICA DEL ESTADO DE CHAPARRA PUBLICADA EN EL PERIÓDICO OFICIAL NUMERO 378, DE FECHA 30 DE AGOSTO DE 2004, PUBLICACIÓN NUMERO 2688-2004 EN EL ARTICULO 14 CARGO QUE A LETRA DIC: LA VALIDACION Y RESPONSA DE LA VIABILIDAD TÉCNICA DE LOS PROYECTOS ESTARÁ A CARGO DE QUIEN LO ELABORA YA SEA EN EL CASO QUE LO REALICE LA DEPENDENCIA O ENTIDAD A TRAVÉS DE LOS SERVIDORES PÚBLICOS ASIGNADOS PARA TAL EFECTO O CUANDO LO REALIZA UNA PERSONA EXTERNA EN VIRTUD DE UN CONTRATO.

TODA MODIFICACIÓN AL ASO EN CARGO SE HARÁ A TRAVÉS DE CÉDULAS DE CAMBIO GENERADAS A SOLICITUD DE LA CONTRATISTA HACIA LA SUPERVISIÓN DANDO EL Vº.Bo. DE LA DIRECCIÓN DE PROYECTOS SIEMPRE QUE CUMPLA CON LA NORMATIVIDAD CORRESPONDIENTE.

ESTA VALIDACION TIENE VALOR DE FIRMA PARA EL
DEL

SECRETARIA
DE INFRAESTRUCTURA

12 MAR 2024 09:05
GOBIERNO DE CHAPARRA
2024 - 2030

VALIDO
Vale No.

VALIDADO

ARQ. VIOLETA AURORA GONZALEZ GERARDO
Directora de Proyectos DIRECCION DE PROYECTOS

SECRETARIA DE INFRAESTRUCTURA
Jefe de Departamento de Calculo Estructural e
Ingenierias

SECRETARÍA DE INFRAESTRUCTURA

MTRA. ANAKAREN GÓMEZ ZUÁRT
Secretaría de Infraestructura
ARQ. MARCO ANTONIO CONSTANTINO VERA
Subsecretario de Desarrollo Urbano y Proyectos
ARQ. VIOLETA AURORA GONZÁLEZ GERARDO
Directora de Proyectos
ING. DAVID ALVARADO JIMÉNEZ
Jefe del Departamento de Cálculo Estructural e Instalaciones

NOMBRE DEL PROYECTO: PAVIMENTACIÓN DEL BOULEVARD CIRO FARRERA ENTRE AV. VIOLETA Y LA AV. ÍNDIGO Y ALUMBRADO DE LA CALLE PANICO DESDE AV. VIOLETA Y BLVD. LAQUITOS DEL CAD. KM 0+000

LOCALIDAD:	MUNICIPIO:	REGION:
TUXTLA GUTIÉRREZ	TUXTLA GUTIÉRREZ, CHIAPAS	I METROPOLITANA

DETALLES

JUNIO 2026	ESCALA: 1:600	ACOTACIÓN EN METROS
------------	---------------	---------------------
