


"Red de Distribución de Energía Eléctrica Existente"
Ubicado en La Localidad de Amaquil., Municipio de Tenejapa (Ampliación)

*. EXISTENTE ELECTRICO *

ESCALA: 1:2,000

CUADRO DE DISPOSITIVOS

POSTE		ALTURA		No. DE		DISPOSITIVOS PROYECTO		COORDENADAS (UTM)	
No.	RESISTENCIA	SERIE	MADE. EXIST.	MADE. EXIST.	TIPO	BAJA TENSION	TIERRA	X	Y

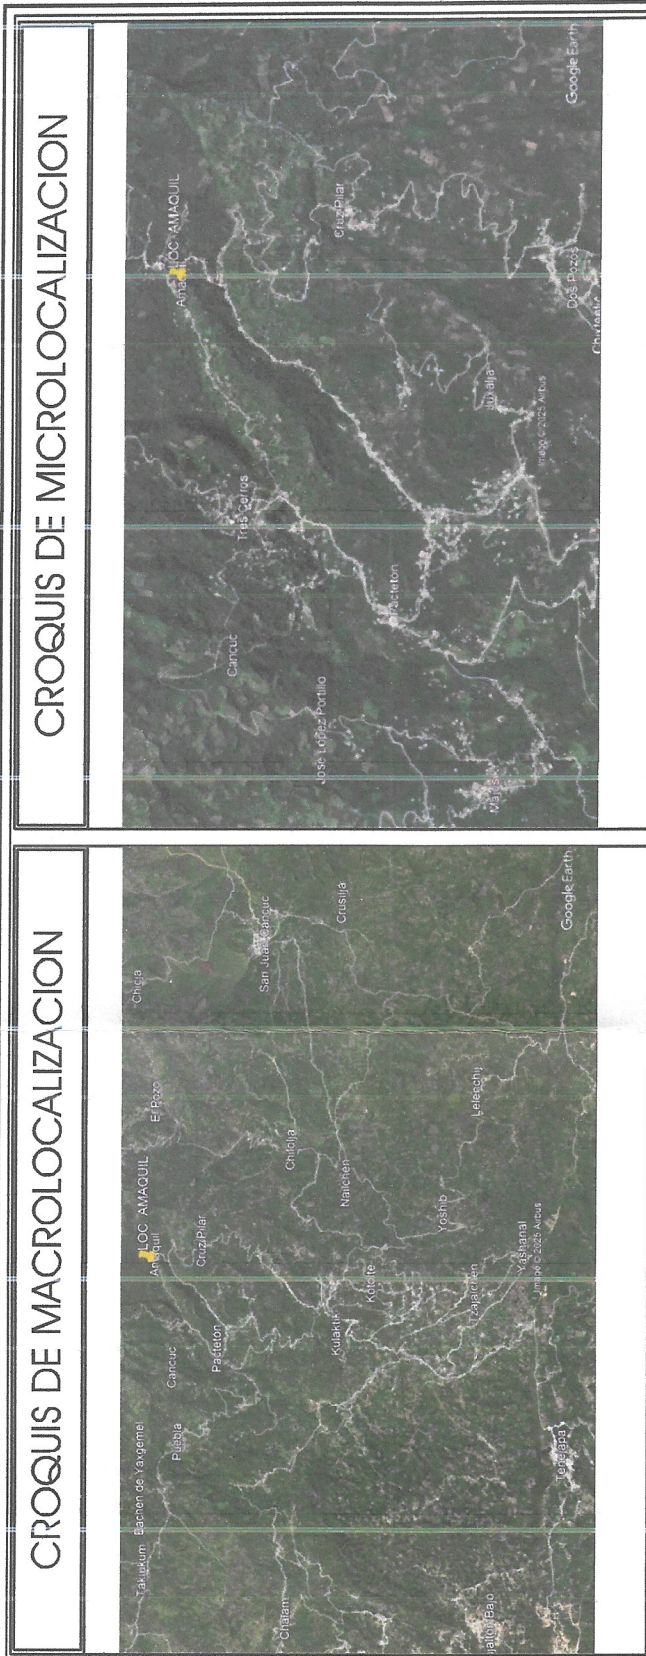

SIMBOLOGIA

- POSTE DE CONCRETO EXISTENTE
- POSTE DE CONCRETO A RETIRAR
- TRANSFORMADOR EXISTENTE
- TRANSFORMADOR A RETIRAR
- LINEA DE MEDIA TENSION EXISTENTE
- LINEA DE MEDIA TENSION A RETIRAR
- LINEA DE BAJA TENSION EXISTENTE
- LINEA DE BAJA TENSION A RETIRAR
- CORTA CIRCUITO FUSIBLE SIMPLE 15KV. A RETIRAR
- RETENIDA DE DOBLE ANCLA GRASA. A RETIRAR
- RETENIDA SENCILLA DE ANCLA GRASA. A RETIRAR

Codigo de colores


H. AYUNTAMIENTO MUNICIPAL DE TENEJAPA, CHIAPAS.

DIRECTOR DE OBRAS

Ing. Fernando Campuzano Rodríguez

Ing. Angel Gabriel Bustillos Nic Amendi

DIVISION SURESTE

ZONA DE DISTRIBUCION SAN CRISTOBAL DE LAS CASAS

PLANO EXISTENTE

"RED DE DISTRIBUCION DE ENERGIA ELÉCTRICA EXISTENTE, UBICADO EN LA LOCALIDAD DE AMAQUIL., MUNICIPIO DE TENEJAPA (AMPLIACIÓN)"

LUGAR: LOCALIDAD AMAQUIL., MUNICIPIO DE TENEJAPA, CHIAPAS.

ESTADO: CHIAPAS.

CFE DISTRIBUCIÓN

PROYECTO:


APROBO:

CIRCUITO:

ESCALA:

FECHA:

PLANO:

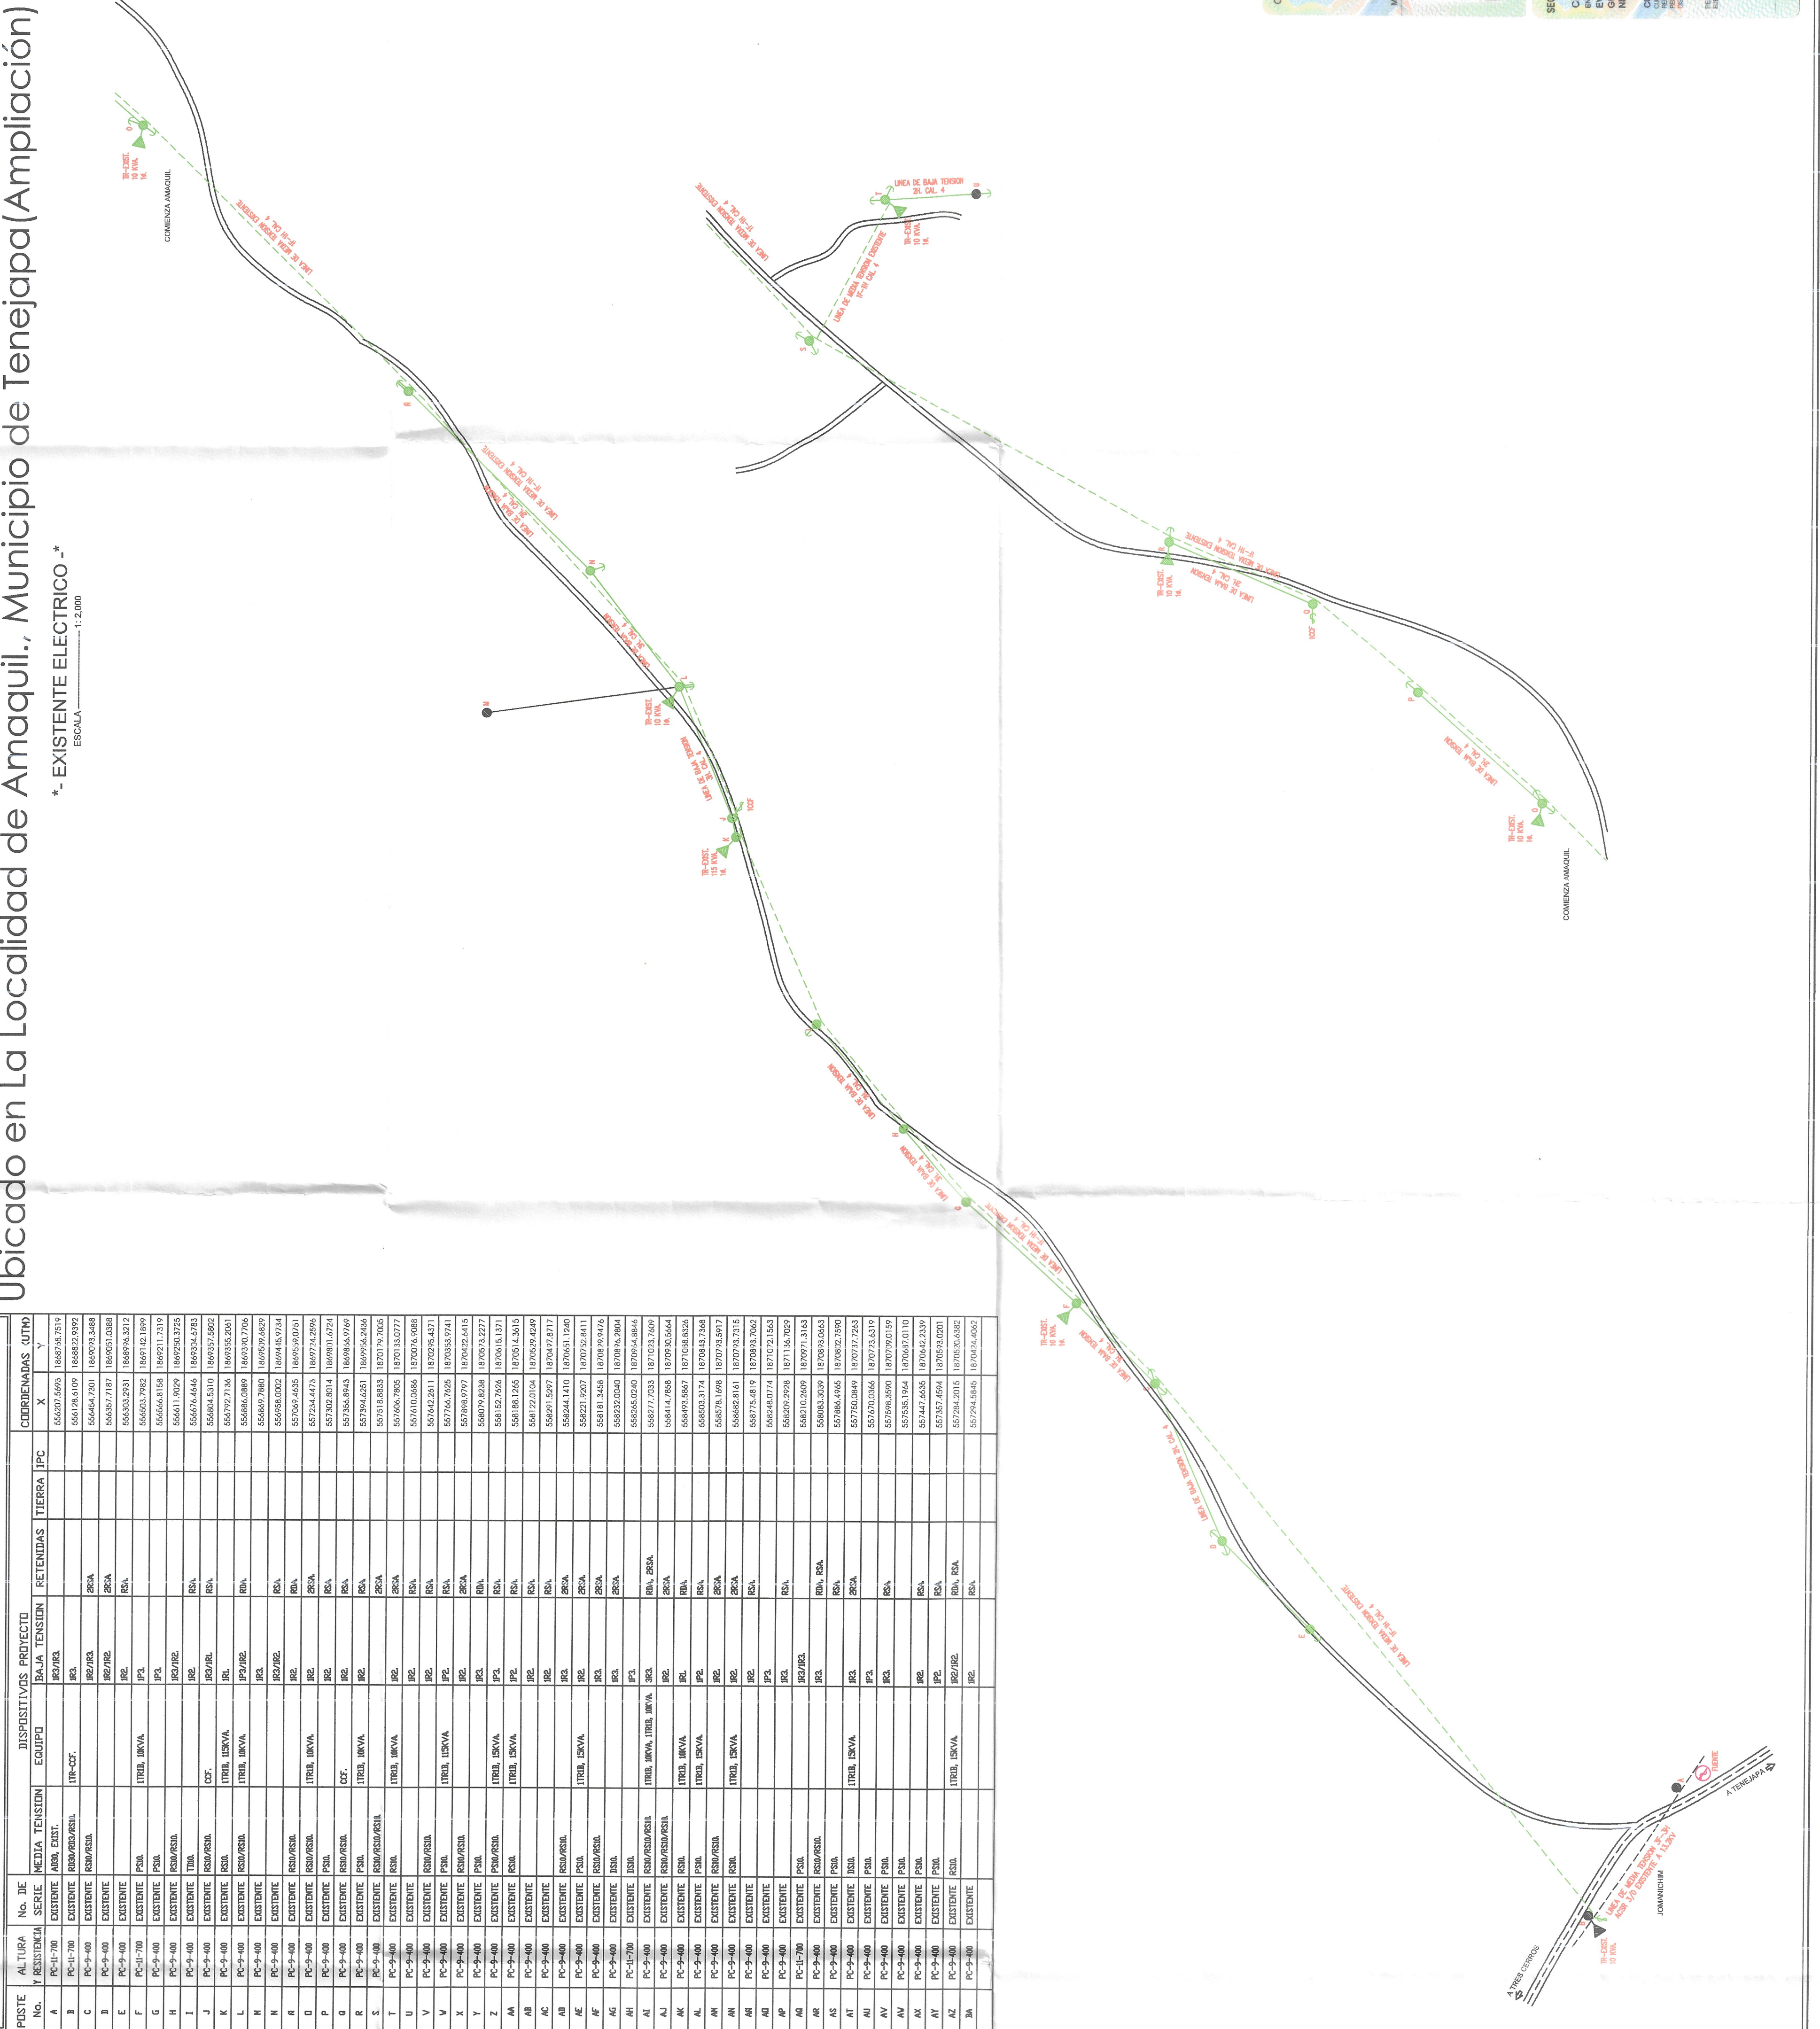

CEDEULA 5027559

SECRETARIA DE EDUCACION PUBLICA

CEDEULA 5027559

Ing. Fernando Campuzano Rodríguez

Ing. Angel Gabriel Bustillos Nic Amendi