SIMBOLOGIA

- NIVEL RASANTE
- ESPESOR DE SUBYACENTE
- NIVEL SUBRASANTE
- CAPA DE TERRENO NATURAL

EJE 21

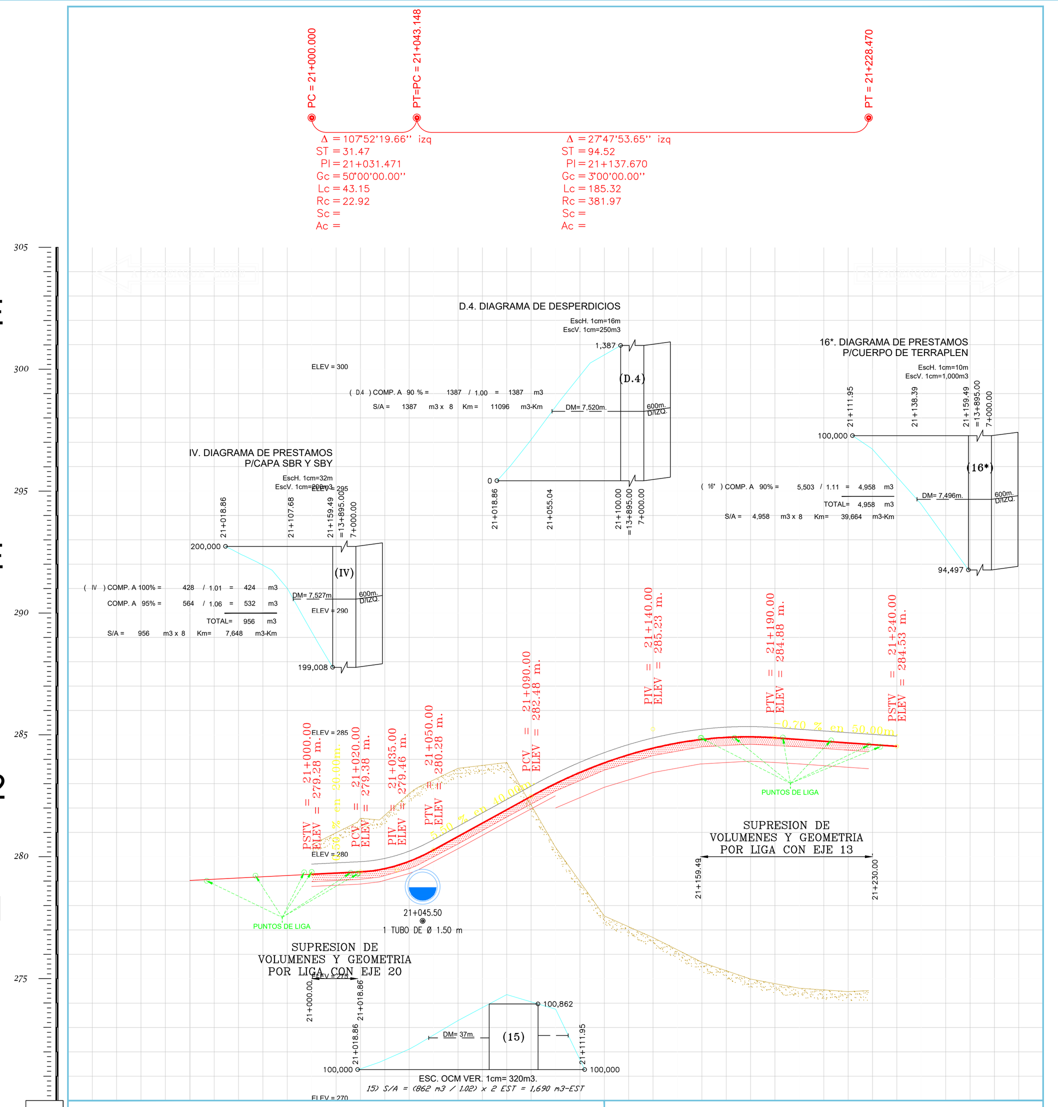

CLASIFICACION GEOTECNICA													
TERRACERIAS VOLUMENES TERR.					4	455	1551	2469	82	3370	3608	3724	1577
TERRACERIAS VOLUMENES CORTE		28	415	666	724	323							
TERRACERIAS ESPESORES TERR.						2.60	6.28	7.77	9.14	9.93	10.20	10.20	10.10
TERRACERIAS ESPESORES CORTE	1.21	2.20	2.79	2.80	1.94								
ELEVACIONES S.R.	279.28	279.38	279.81	280.83	281.93	283.00	283.85	284.46	284.81	284.92	284.81	284.67	284.61
ELEVACIONES T.N.	280.49	281.58	282.60	283.63	283.87	280.40	277.57	276.69	275.67	274.99	274.61	274.47	274.51

21+000.000

EJE 22

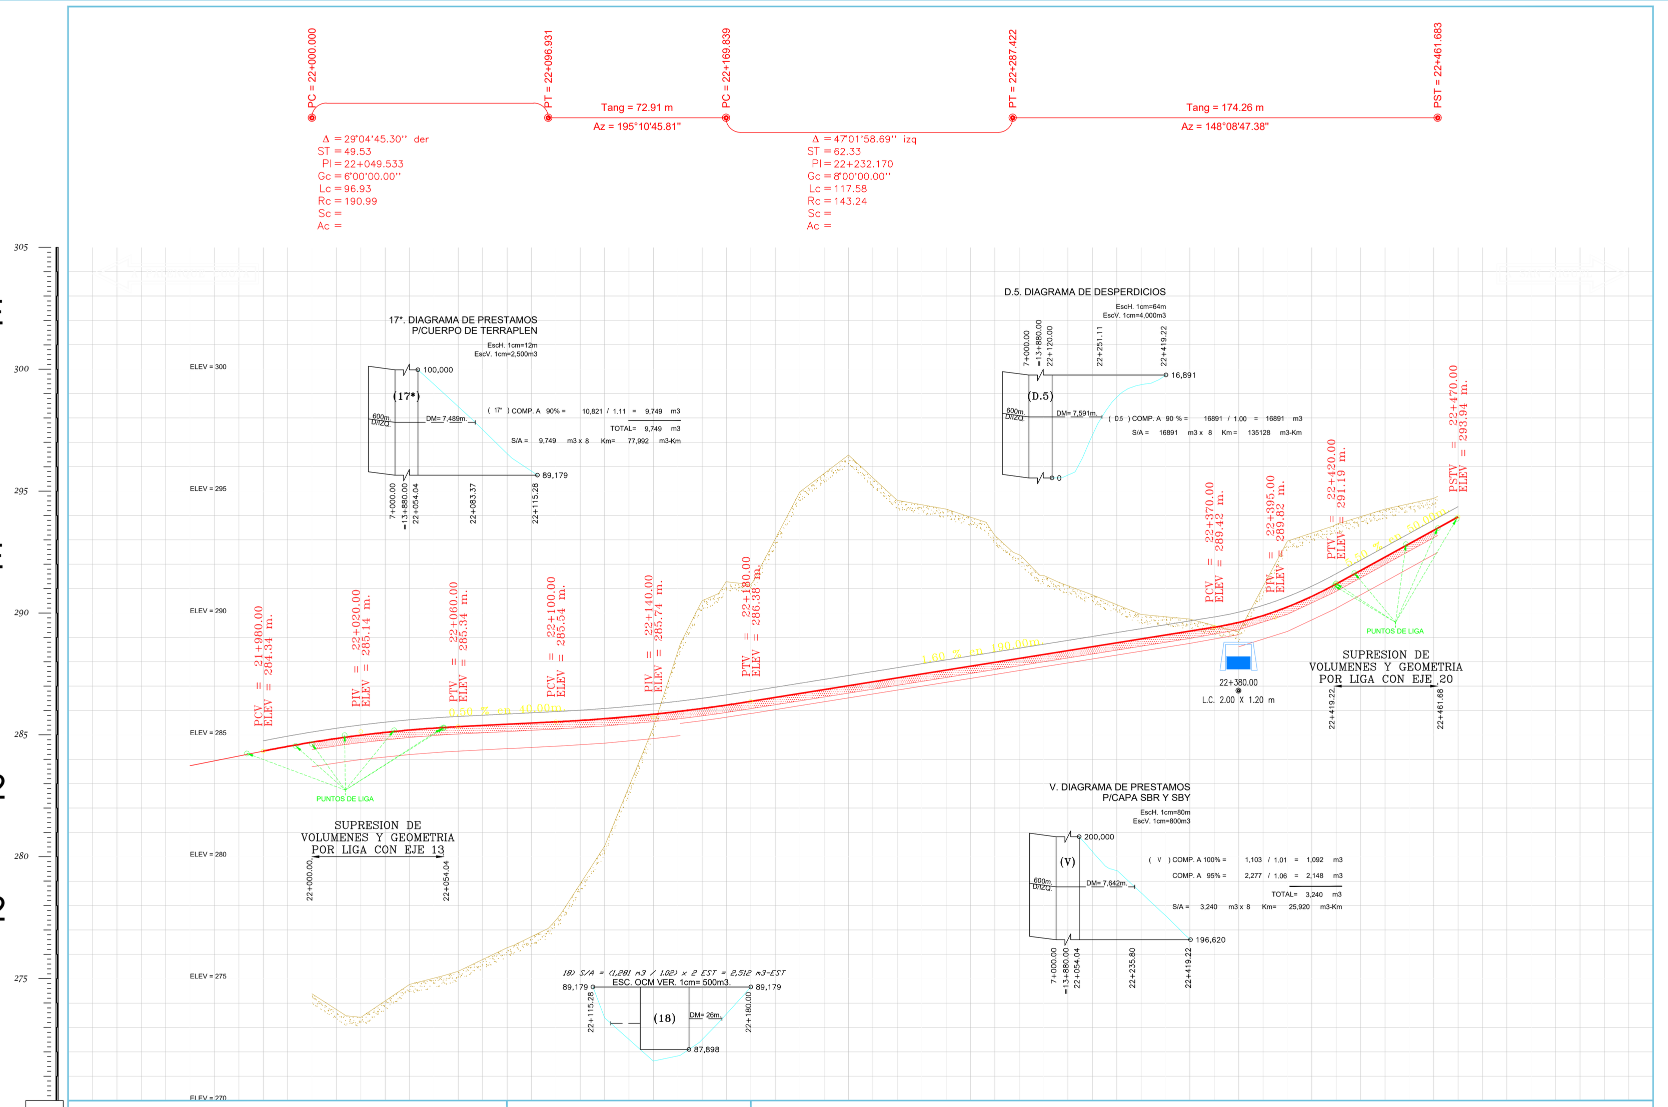

CLASIFICACION GEOTECNICA																									
TERRACERIAS VOLUMENES TERR.		1427	4396	1149	3886	629	2616	1101											33	136	104				
TERRACERIAS VOLUMENES CORTE								27	89	826	2208	2977	2652	2044	264	81	519	463	274	166	540	25	737	686	45
TERRACERIAS ESPESORES TERR.	10.32	11.57	10.43	10.03	9.17	8.14	5.22	0.52												0.40					
TERRACERIAS ESPESORES CORTE									4.42	4.79	8.26	9.46	7.28	6.60	5.20	3.24	2.12	1.00	0.49		2.70	2.45	1.97	1.31	1.30
ELEVACIONES S.R.	284.70	284.99	285.20	285.34	285.44	285.54	285.66	285.85	286.08	286.38	286.70	287.02	287.34	287.66	287.98	288.30	288.62	288.94	289.26	289.62	290.25	291.19	292.29	293.39	293.48
ELEVACIONES T.N.	274.38	273.42	274.77	275.31	276.27	277.40	280.44	285.33	290.50	291.17	294.96	296.48	294.62	294.26	293.18	291.54	290.74	289.94	289.75	289.22	292.95	293.64	294.26	294.70	294.78

22+000.000

EJE 23

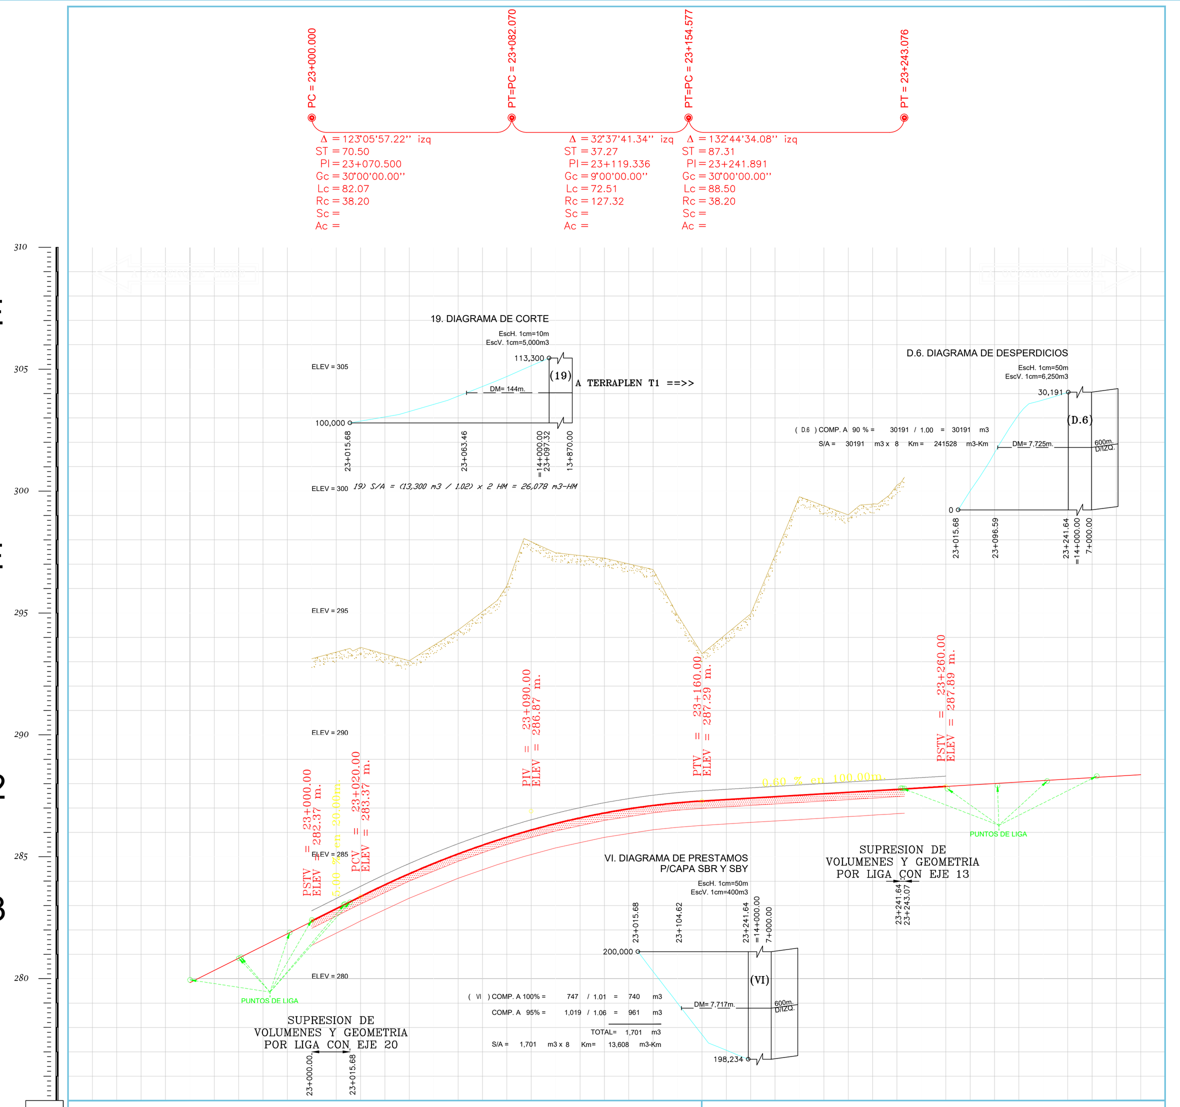

CLASIFICACION GEOTECNICA														
TERRACERIAS VOLUMENES TERR.														
TERRACERIAS VOLUMENES CORTE		645	3989	3636	813	2839	4062	3665	1230	2247	3579	4690	769	351
TERRACERIAS ESPESORES TERR.														
TERRACERIAS ESPESORES CORTE	10.75	10.22	8.73	9.18	10.32	11.11	10.45	9.67	6.04	7.55	12.24	11.37	12.47	12.78
ELEVACIONES S.R.	282.37	283.37	284.31	285.12	285.80	286.36	286.80	287.11	287.29	287.41	287.53	287.65	287.77	287.79
ELEVACIONES T.N.	293.12	293.59	293.04	294.30	296.12	297.47	297.25	296.78	293.33	294.96	299.77	299.02	300.24	300.57

23+000.000

EJE 24

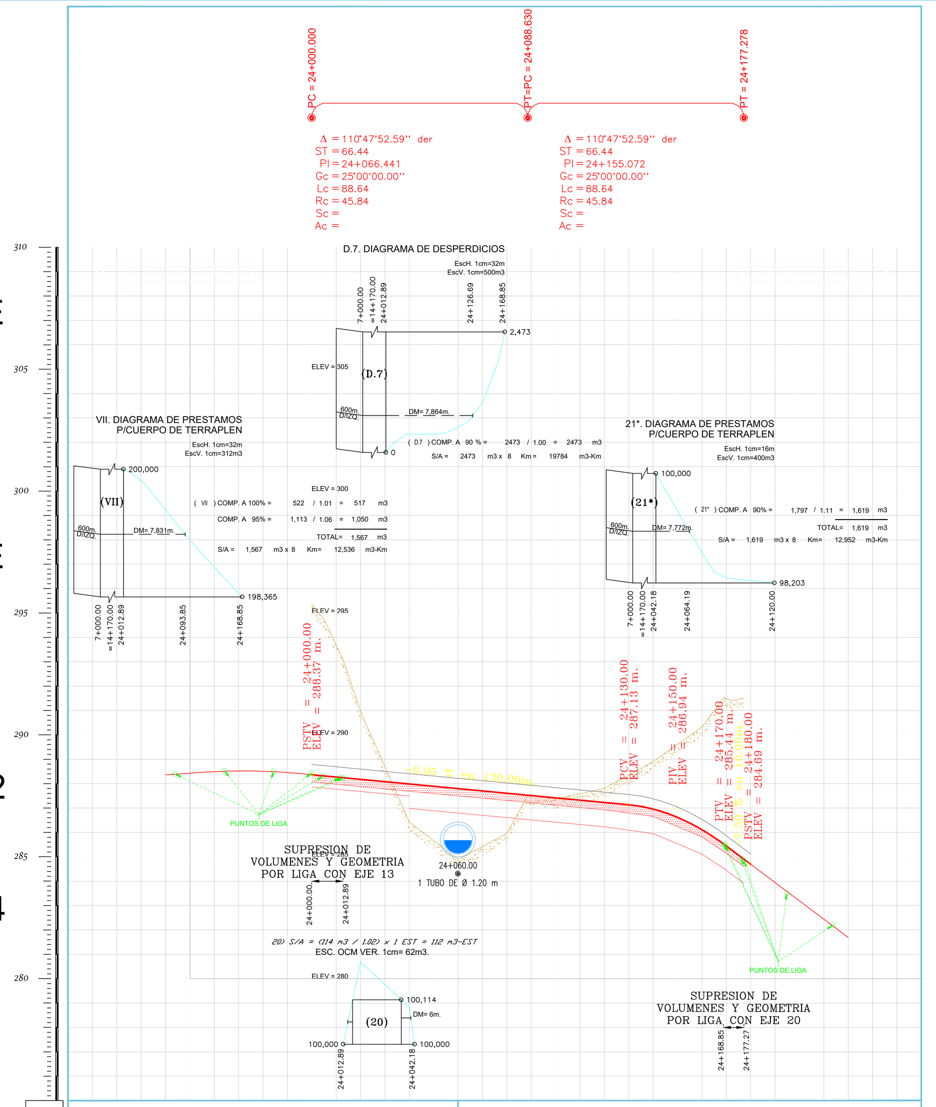

CLASIFICACION GEOTECNICA										
TERRACERIAS VOLUMENES TERR.			399	1112	1082	150	188	45		
TERRACERIAS VOLUMENES CORTE		359	384	2		54	173	400	839	459
TERRACERIAS ESPESORES TERR.			1.56	2.91	1.65	0.05				
TERRACERIAS ESPESORES CORTE	6.99	2.79					0.58	1.95	4.21	6.61
ELEVACIONES S.R.	288.37	288.18	287.99	287.80	287.61	287.42	287.23	286.96	286.11	284.90
ELEVACIONES T.N.	295.36	290.97	286.43	284.89	285.96	287.37	287.81	288.91	290.32	291.51

24+000.000

EJE 25

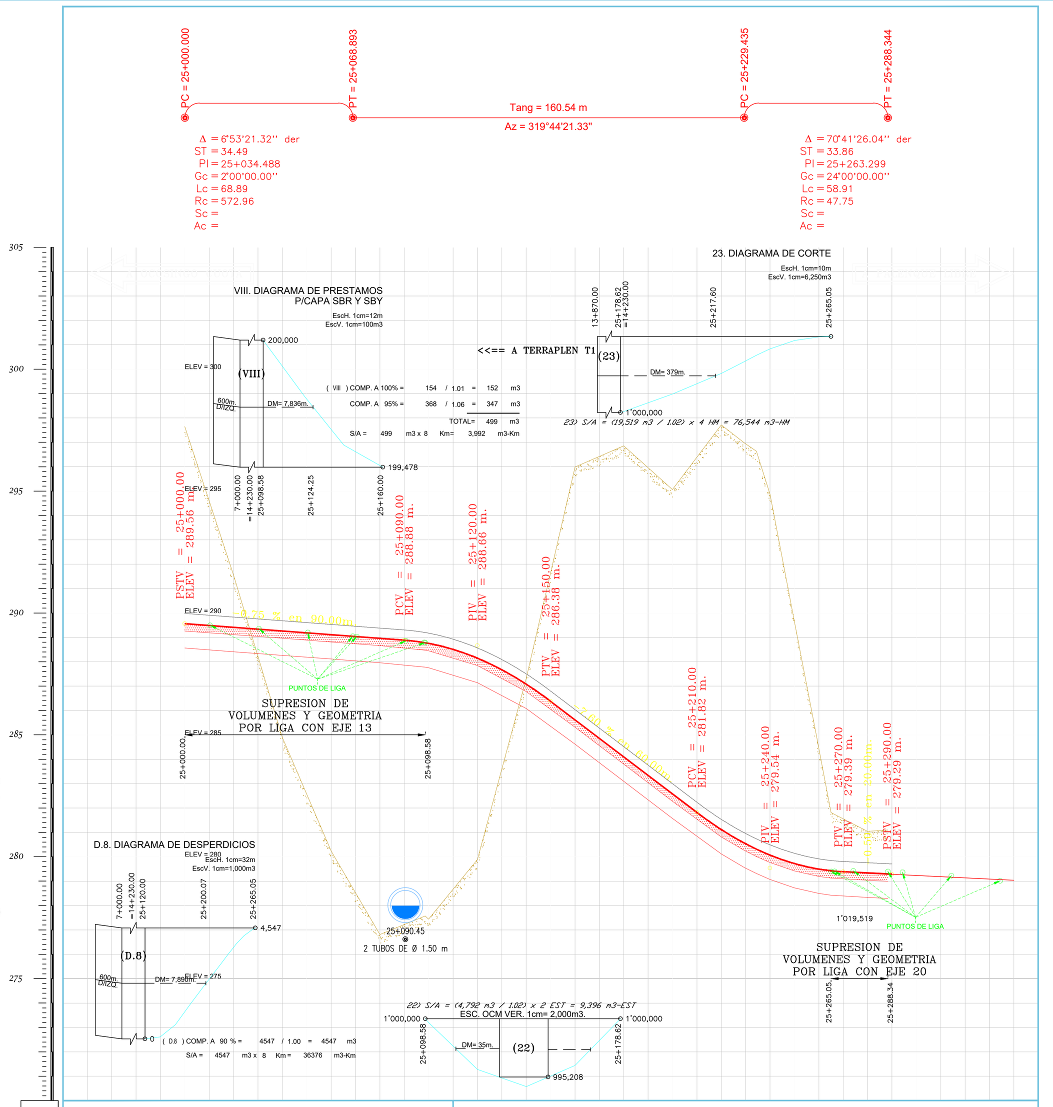

CLASIFICACION GEOTECNICA																
TERRACERIAS VOLUMENES TERR.			552	1934	3713	345	4051	1586	101							
TERRACERIAS VOLUMENES CORTE		1398	244					79	2239	4897	5248	5976	1846	1144	254	111
TERRACERIAS ESPESORES TERR.			4.36	8.88	12.15	11.31	8.25									
TERRACERIAS ESPESORES CORTE	8.09	2.13						0.22	10.37	12.75	12.48	16.59	14.80	4.95	1.70	1.80
ELEVACIONES S.R.	289.56	289.41	289.26	289.11	288.96	288.75	288.14	287.08	285.62	284.10	282.58	281.12	280.07	279.50	279.34	279.30
ELEVACIONES T.N.	297.65	291.54	284.90	280.23	276.81	277.44	279.89	287.30	295.99	296.85	295.06	297.71	294.87	284.45	281.04	281.10

25+000.000

SECRETARÍA DE INFRAESTRUCTURA
HUMANISMO QUE TRANSFORMA
GOBIERNO DE CHIAPAS 2024 - 2030

MACROLOCALIZACIÓN

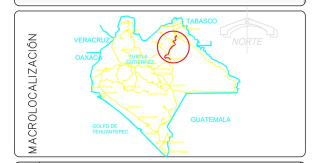

MICROLOCALIZACIÓN

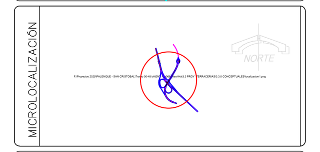

DATOS DEL PROYECTO

GEOMETRÍA / PAVIMENTO

SIMBOLOGÍA Y ESPECIFICACIONES

ESCALA GRAFICA: 1 : 1,000
0.0 10 20 40 80 m

SECRETARÍA DE INFRAESTRUCTURA
MTRA. ANAKAREN GÓMEZ ZUART
Secretaria de Infraestructura
ARQ. MARCO ANTONIO CONSTANTINO VERA
Subsecretario de Desarrollo Urbano y Proyectos
ARQ. CARLOS ANTONIO RUIZ TAPIA
Director de Proyectos
ING. DAVID ALVARADO JIMÉNEZ
Jefe del Departamento de Cálculo Estructural e Instalaciones

SERVICIO:

PLANO: PERFIL DE CONSTRUCCION
ENT. MISOL-HA, DEL KM 14+068

CLAVE DE PLANO: PERFIL-02

LOCALIDAD	MUNICIPIO	REGIÓN
FECHA NOVIEMBRE DE 2025	ESCALA 1 : 1000	ACOTACIÓN METROS